

[Annexe C- 10 :](#)
Accessibilité des sous-secteurs dans la zone à l'étude à l'horizon 2026 avec le projet

Figure C10-1

Accessibilité - Horizon 2026

Secteur Ouest - Zone 1 et Zone 2

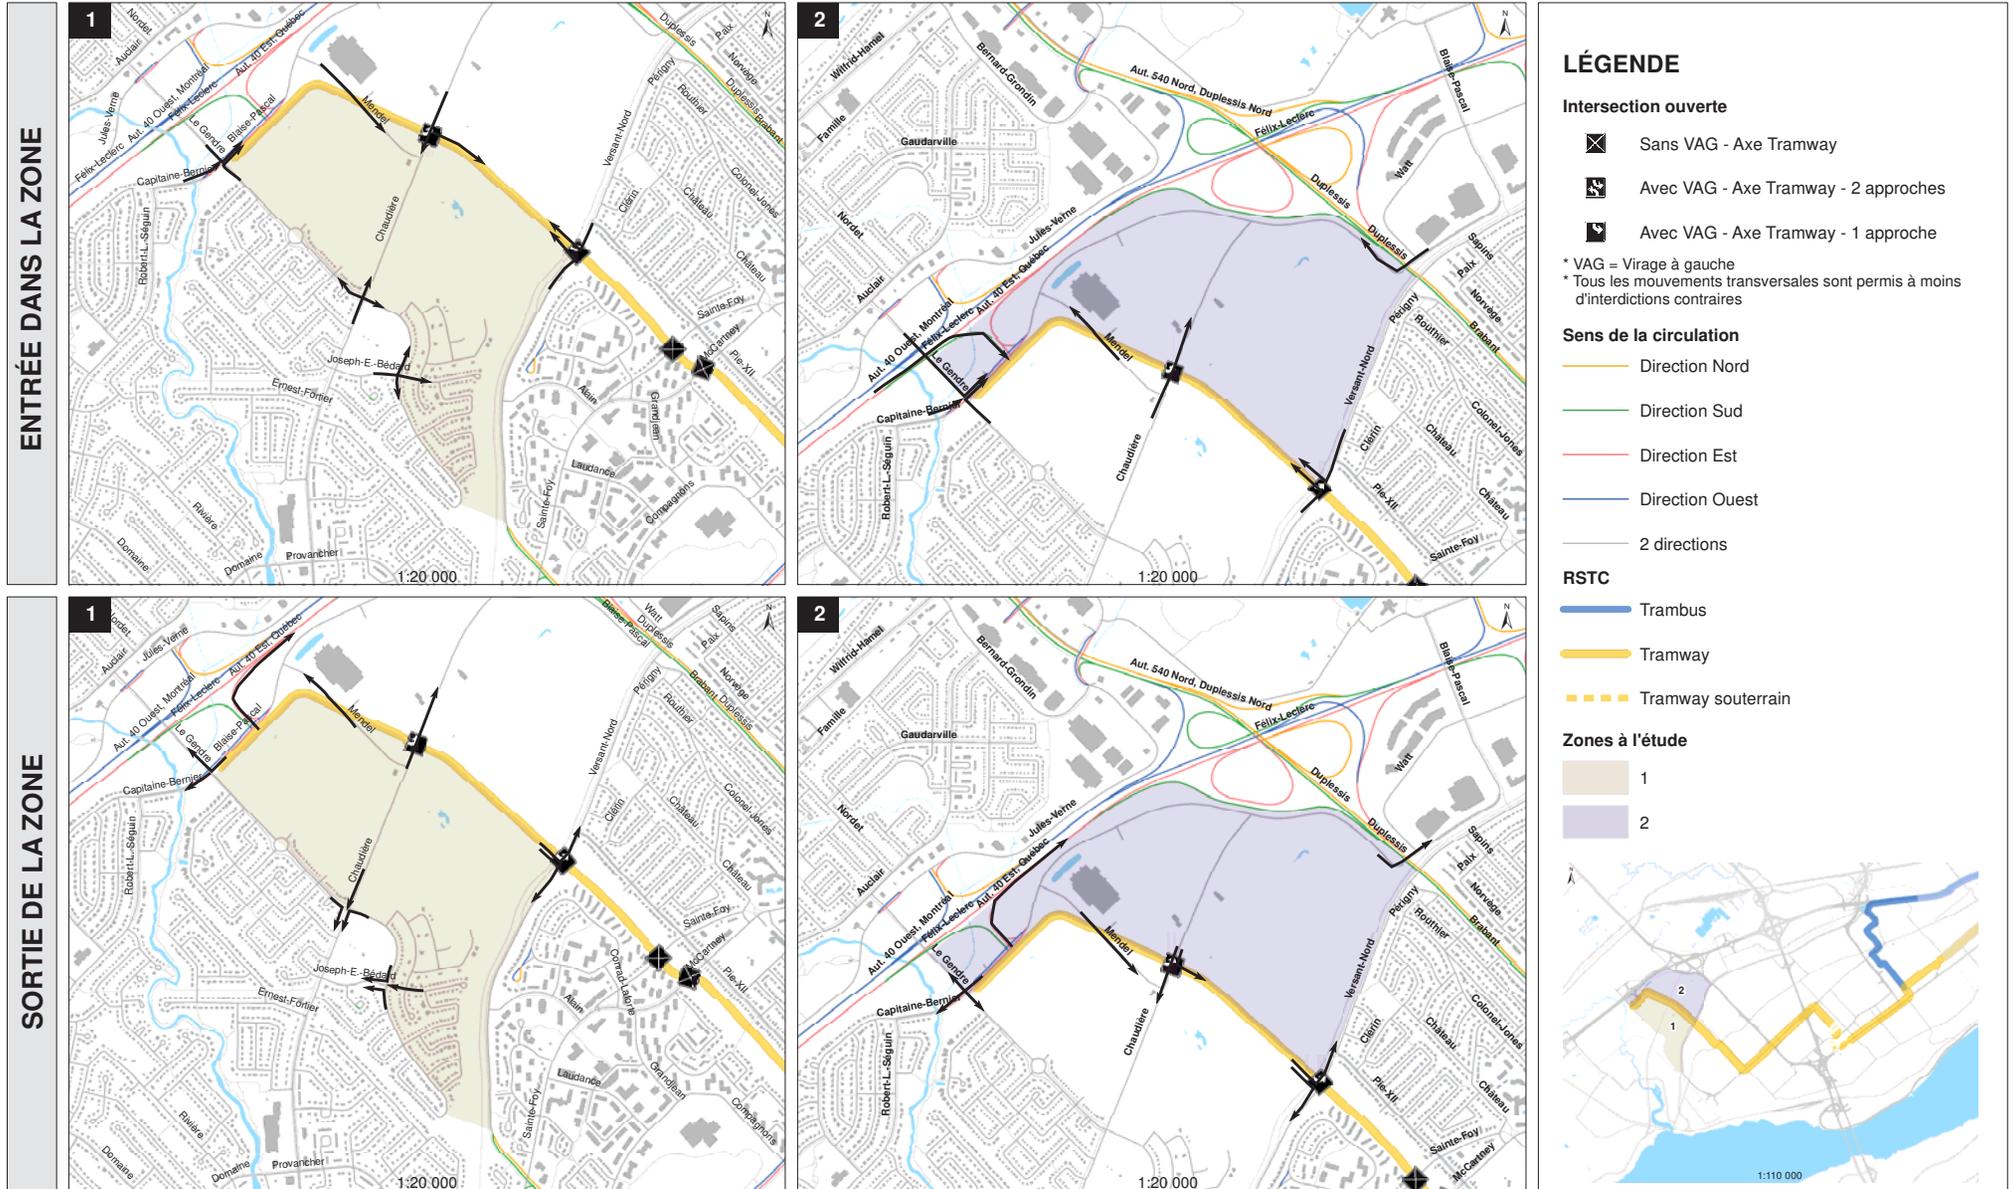


Figure C10-2

Accessibilité - Horizon 2026

Secteur Ouest - Zone 3 et Zone 4

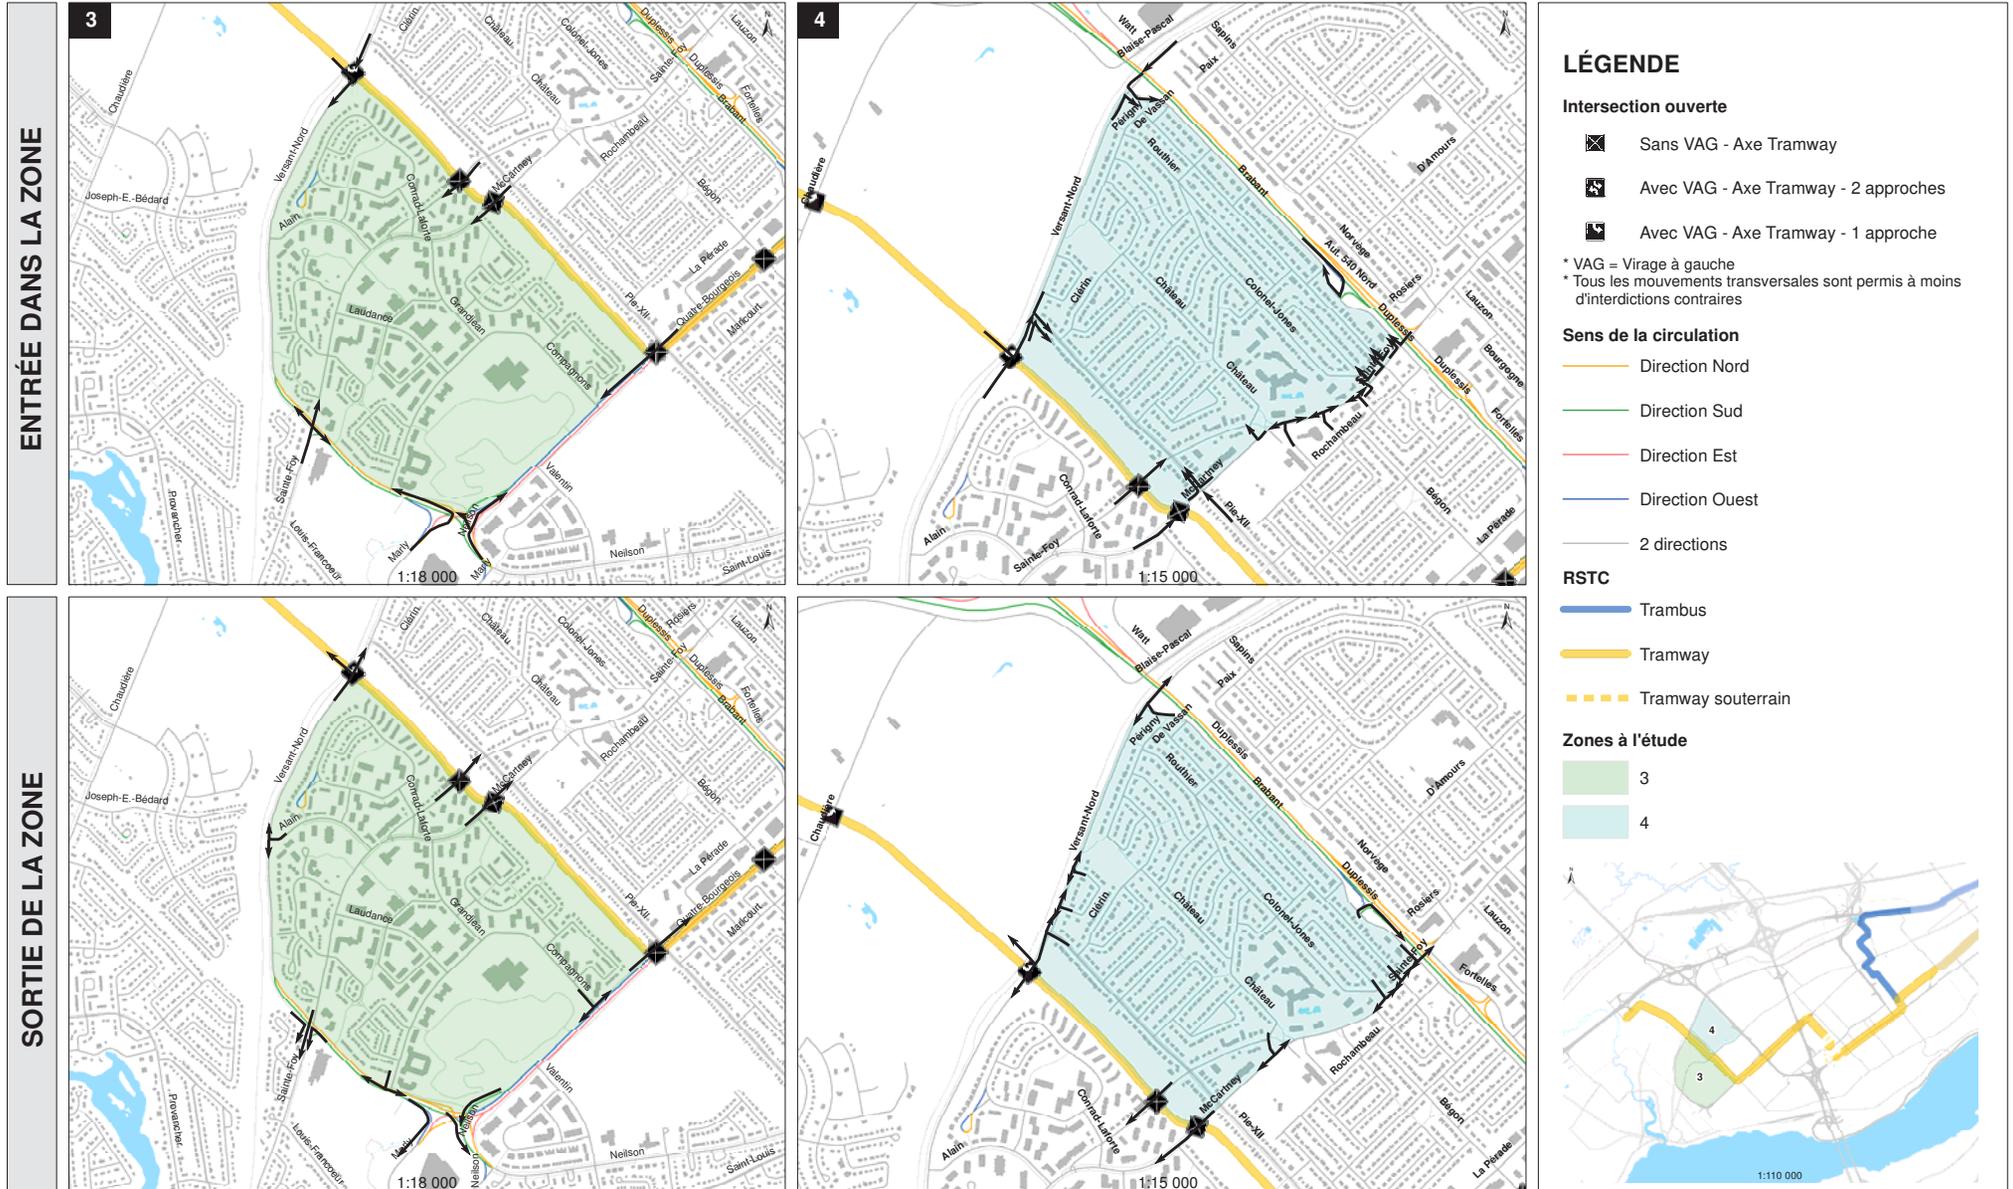


Figure C10-3 **Accessibilité - Horizon 2026**
Secteur Ouest - Zone 5 et Zone 6

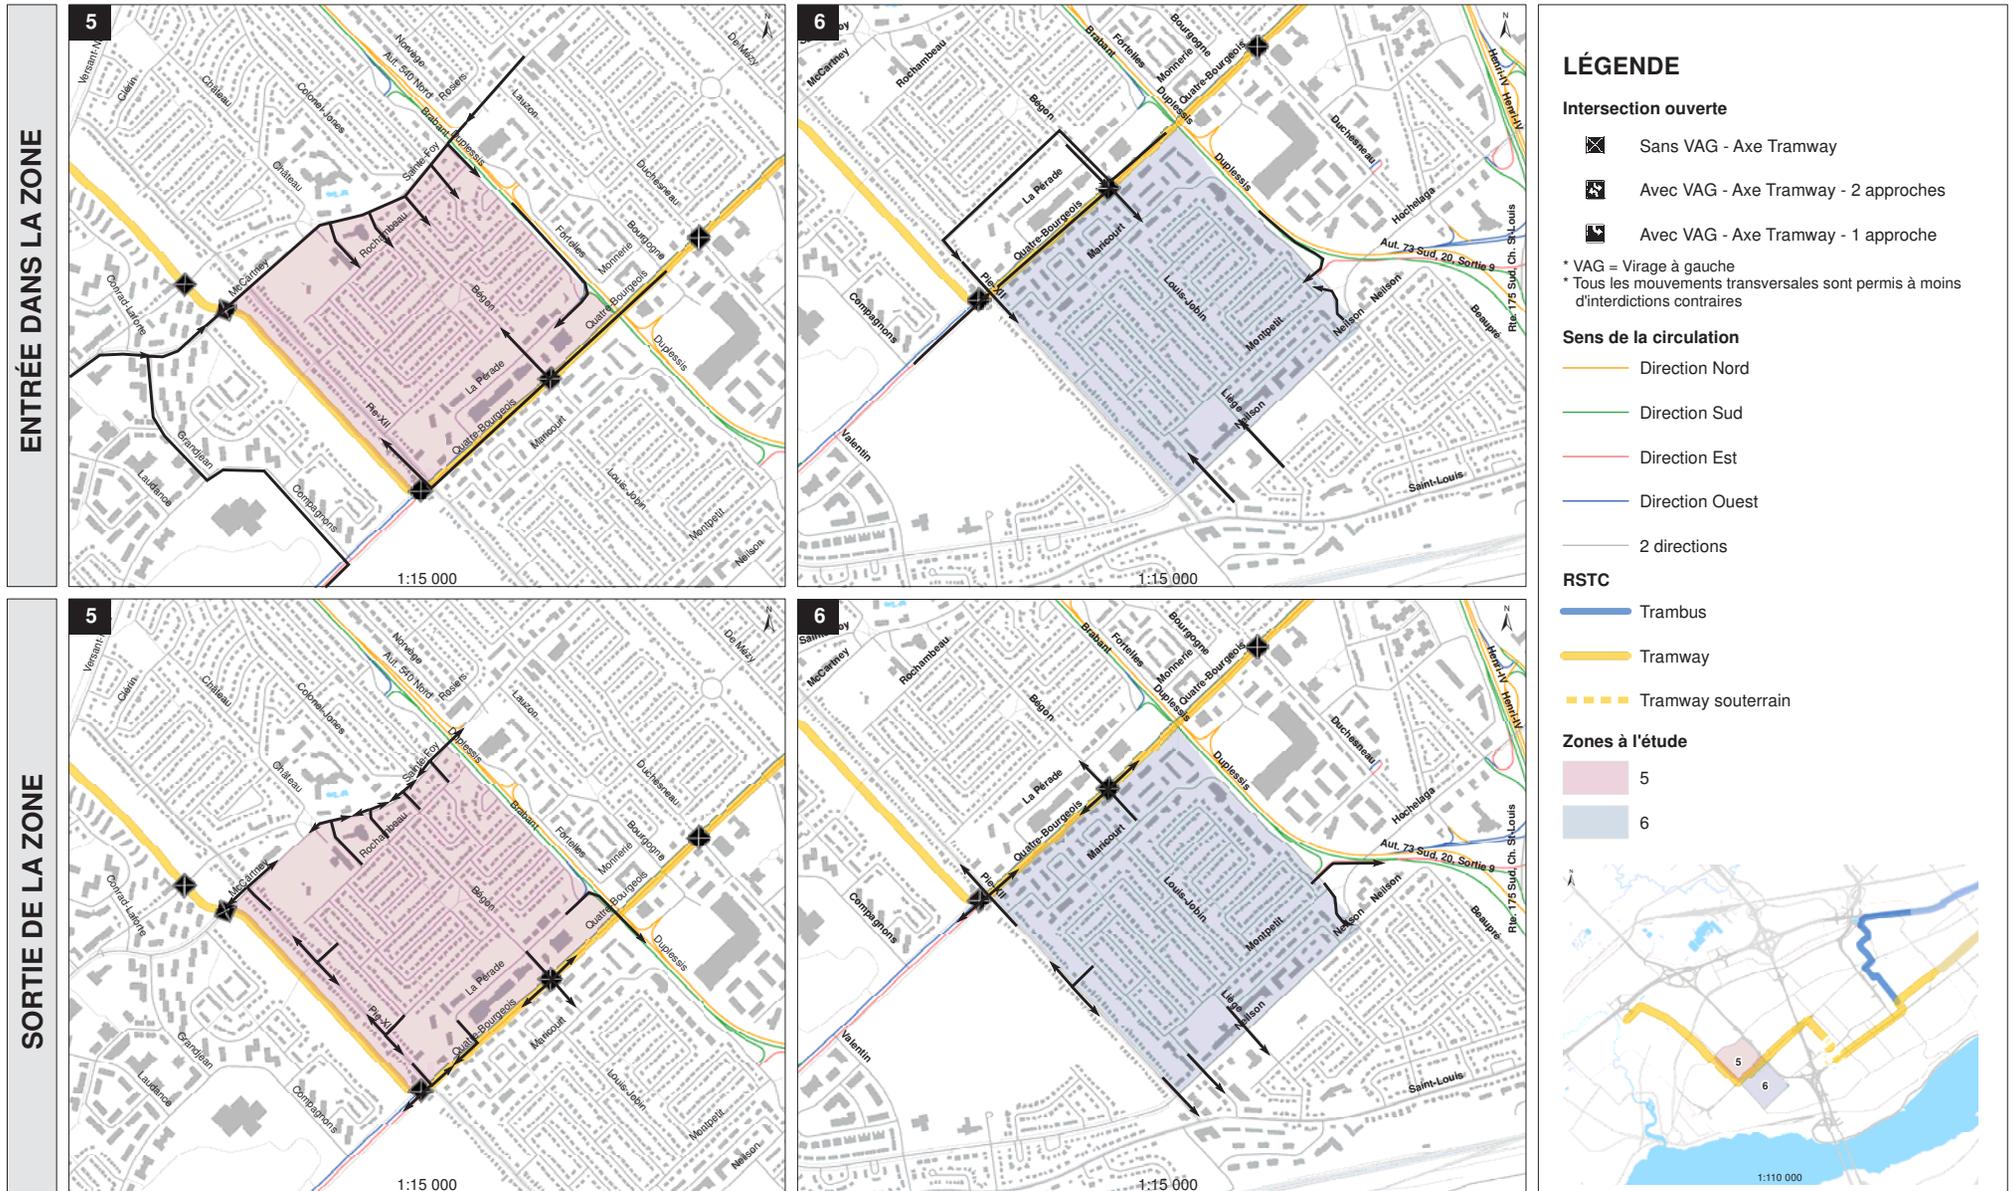


Figure C10-4

Accessibilité - Horizon 2026

Secteur Ouest - Zone 7 et Zone 8



Figure C10-5

Accessibilité - Horizon 2026

Secteur Ouest - Zone 9 et Zone 10

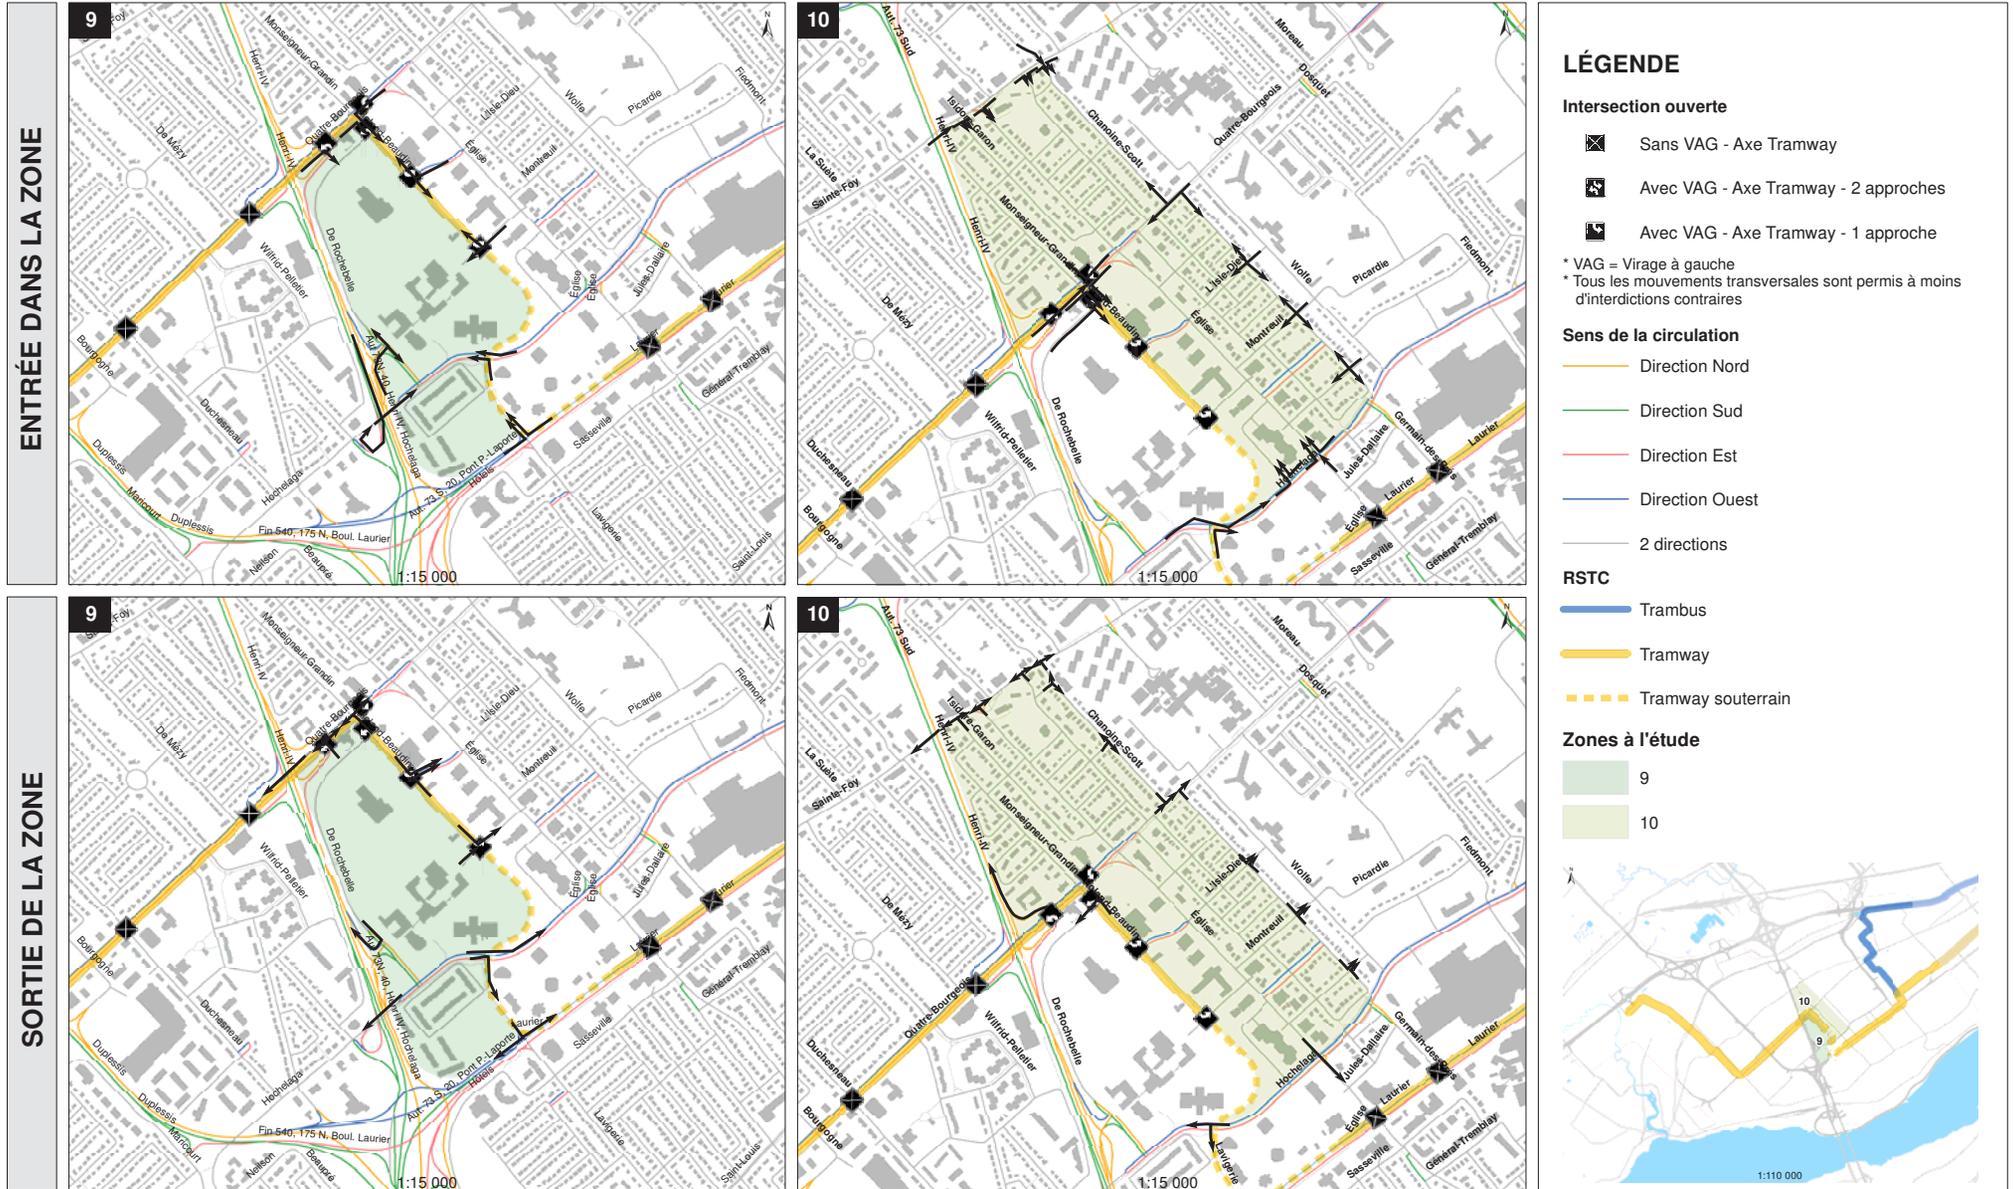


Figure
C10-6

Accessibilité - Horizon 2026

Secteur Ouest - Zone 11 et Zone 12



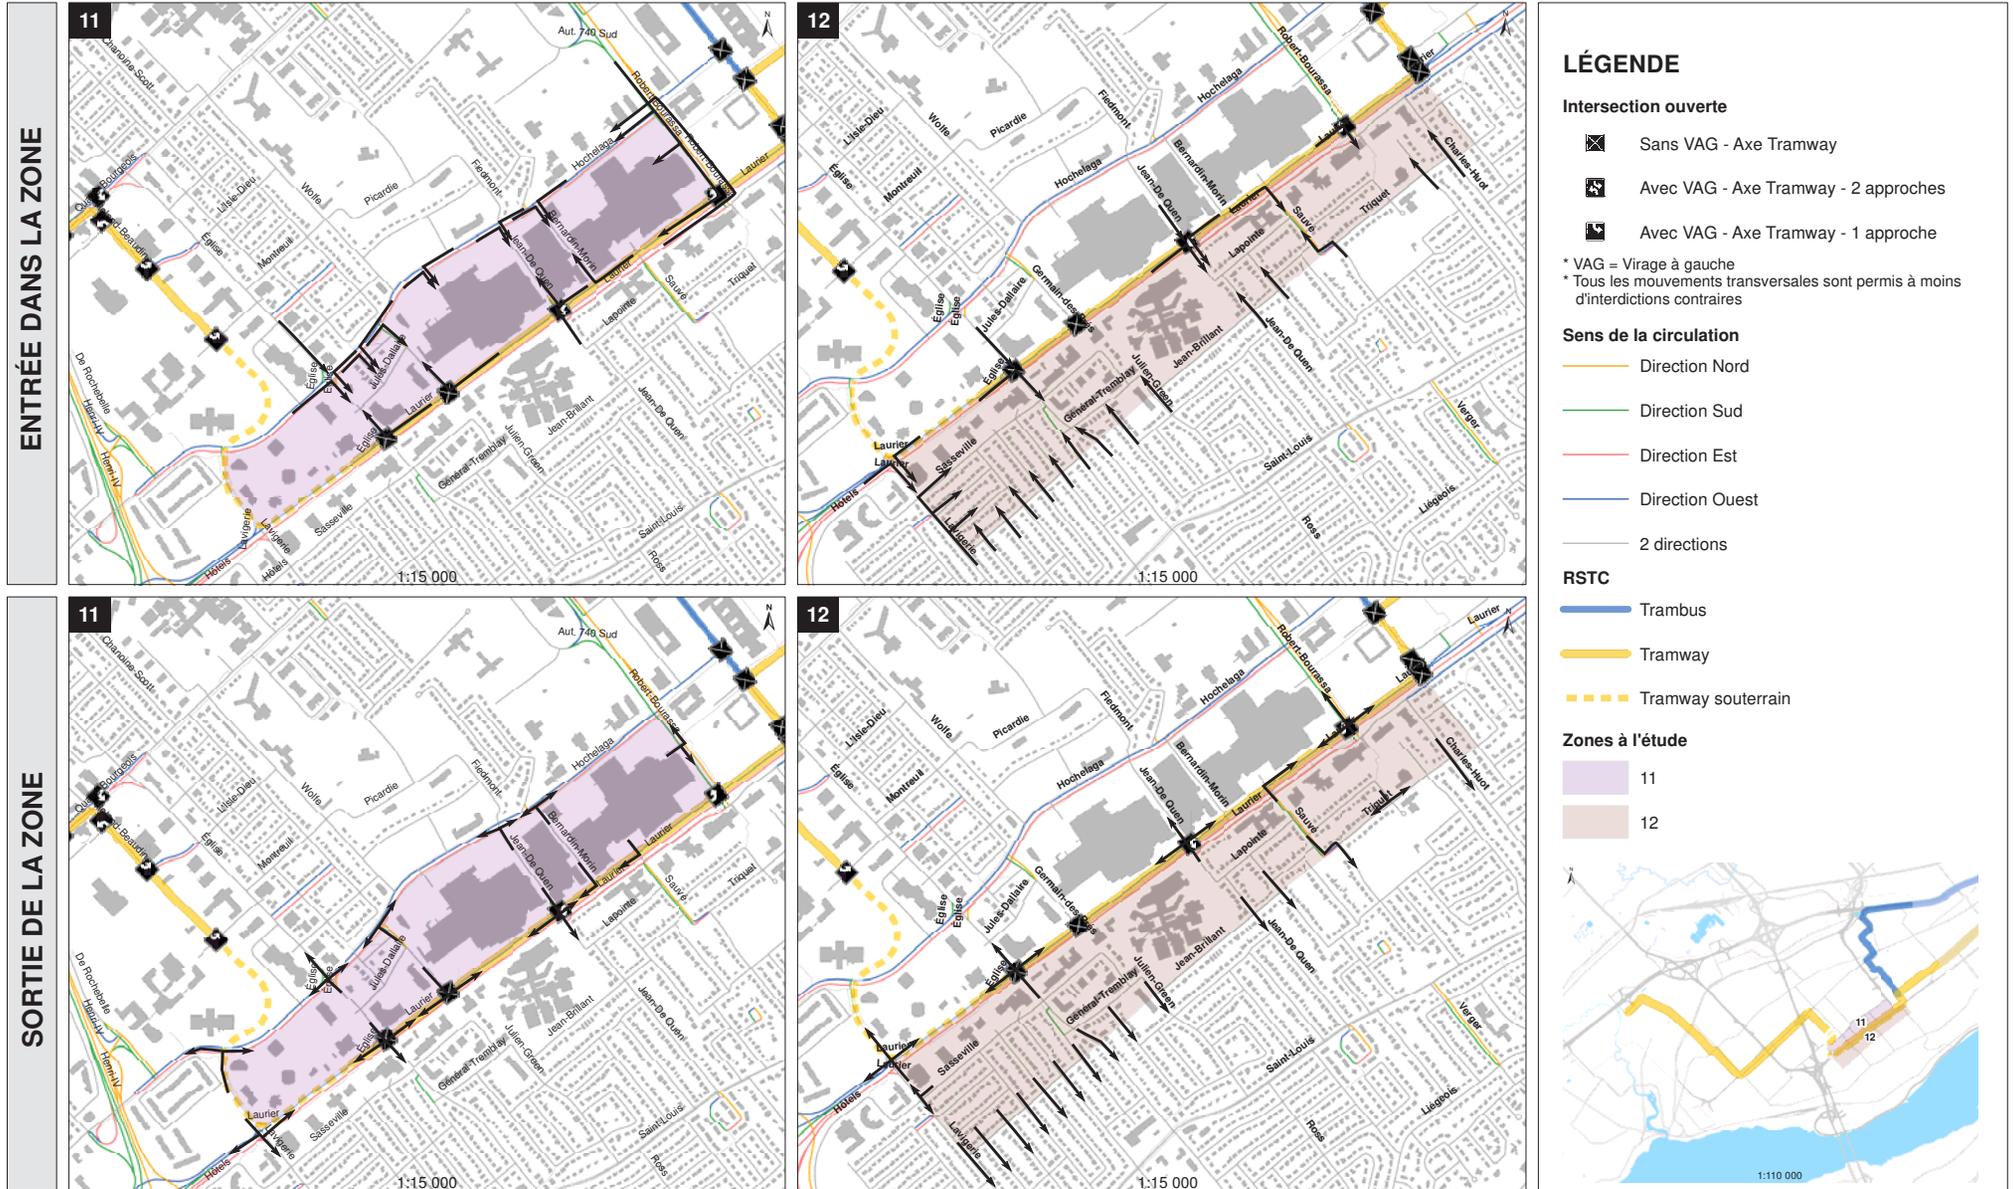


Figure C10-7

Accessibilité - Horizon 2026

Secteur Ouest - Zone 13

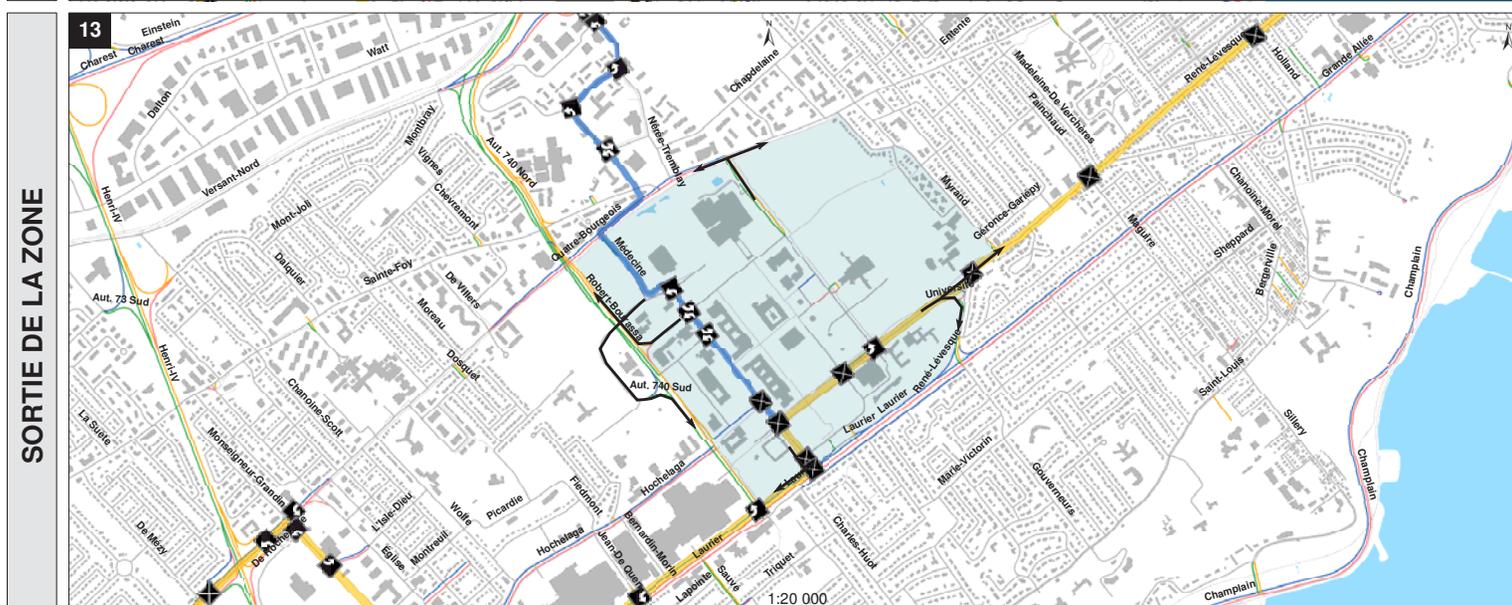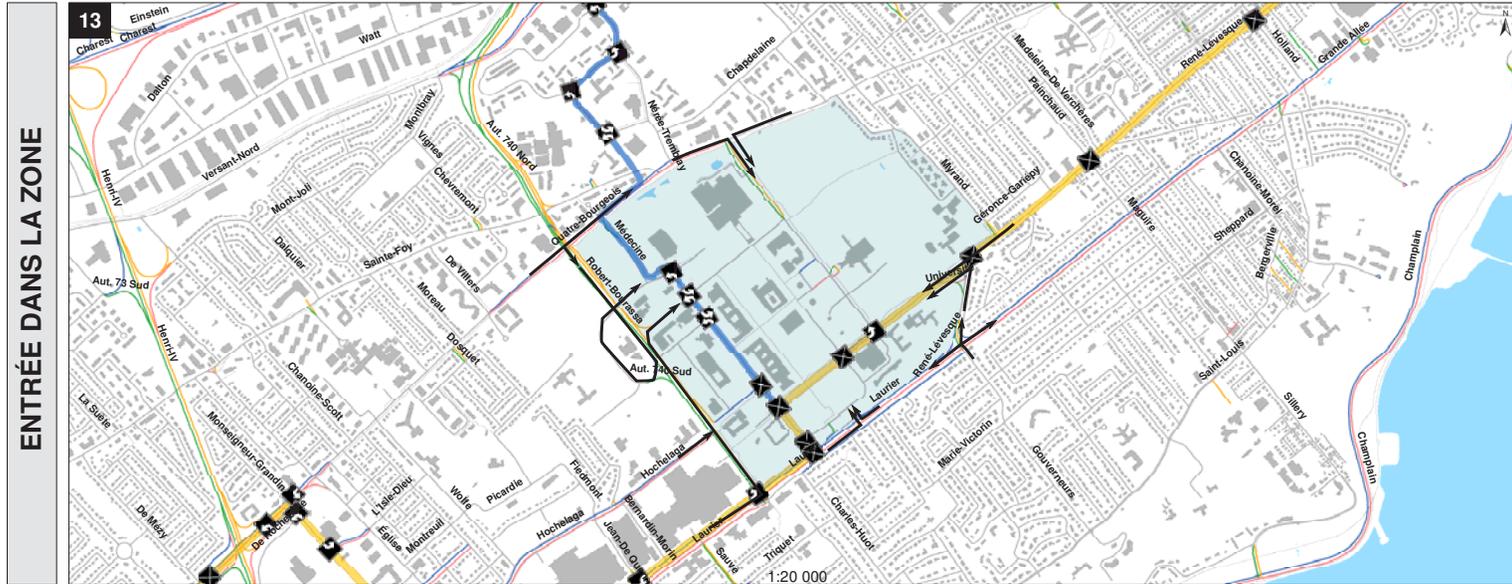

LÉGENDE

Intersection ouverte

- Sans VAG - Axe Tramway
- Avec VAG - Axe Tramway - 2 approches
- Avec VAG - Axe Tramway - 1 approche

* VAG = Virage à gauche
* Tous les mouvements transversaux sont permis à moins d'interdictions contraires

Sens de la circulation

- Direction Nord
- Direction Sud
- Direction Est
- Direction Ouest
- 2 directions

RSTC

- Trambus
- Tramway
- Tramway souterrain

Zone à l'étude

- 13

1:110 000

Figure C10-8

Accessibilité - Horizon 2026

Secteur Sud - Zone 14 et Zone 15

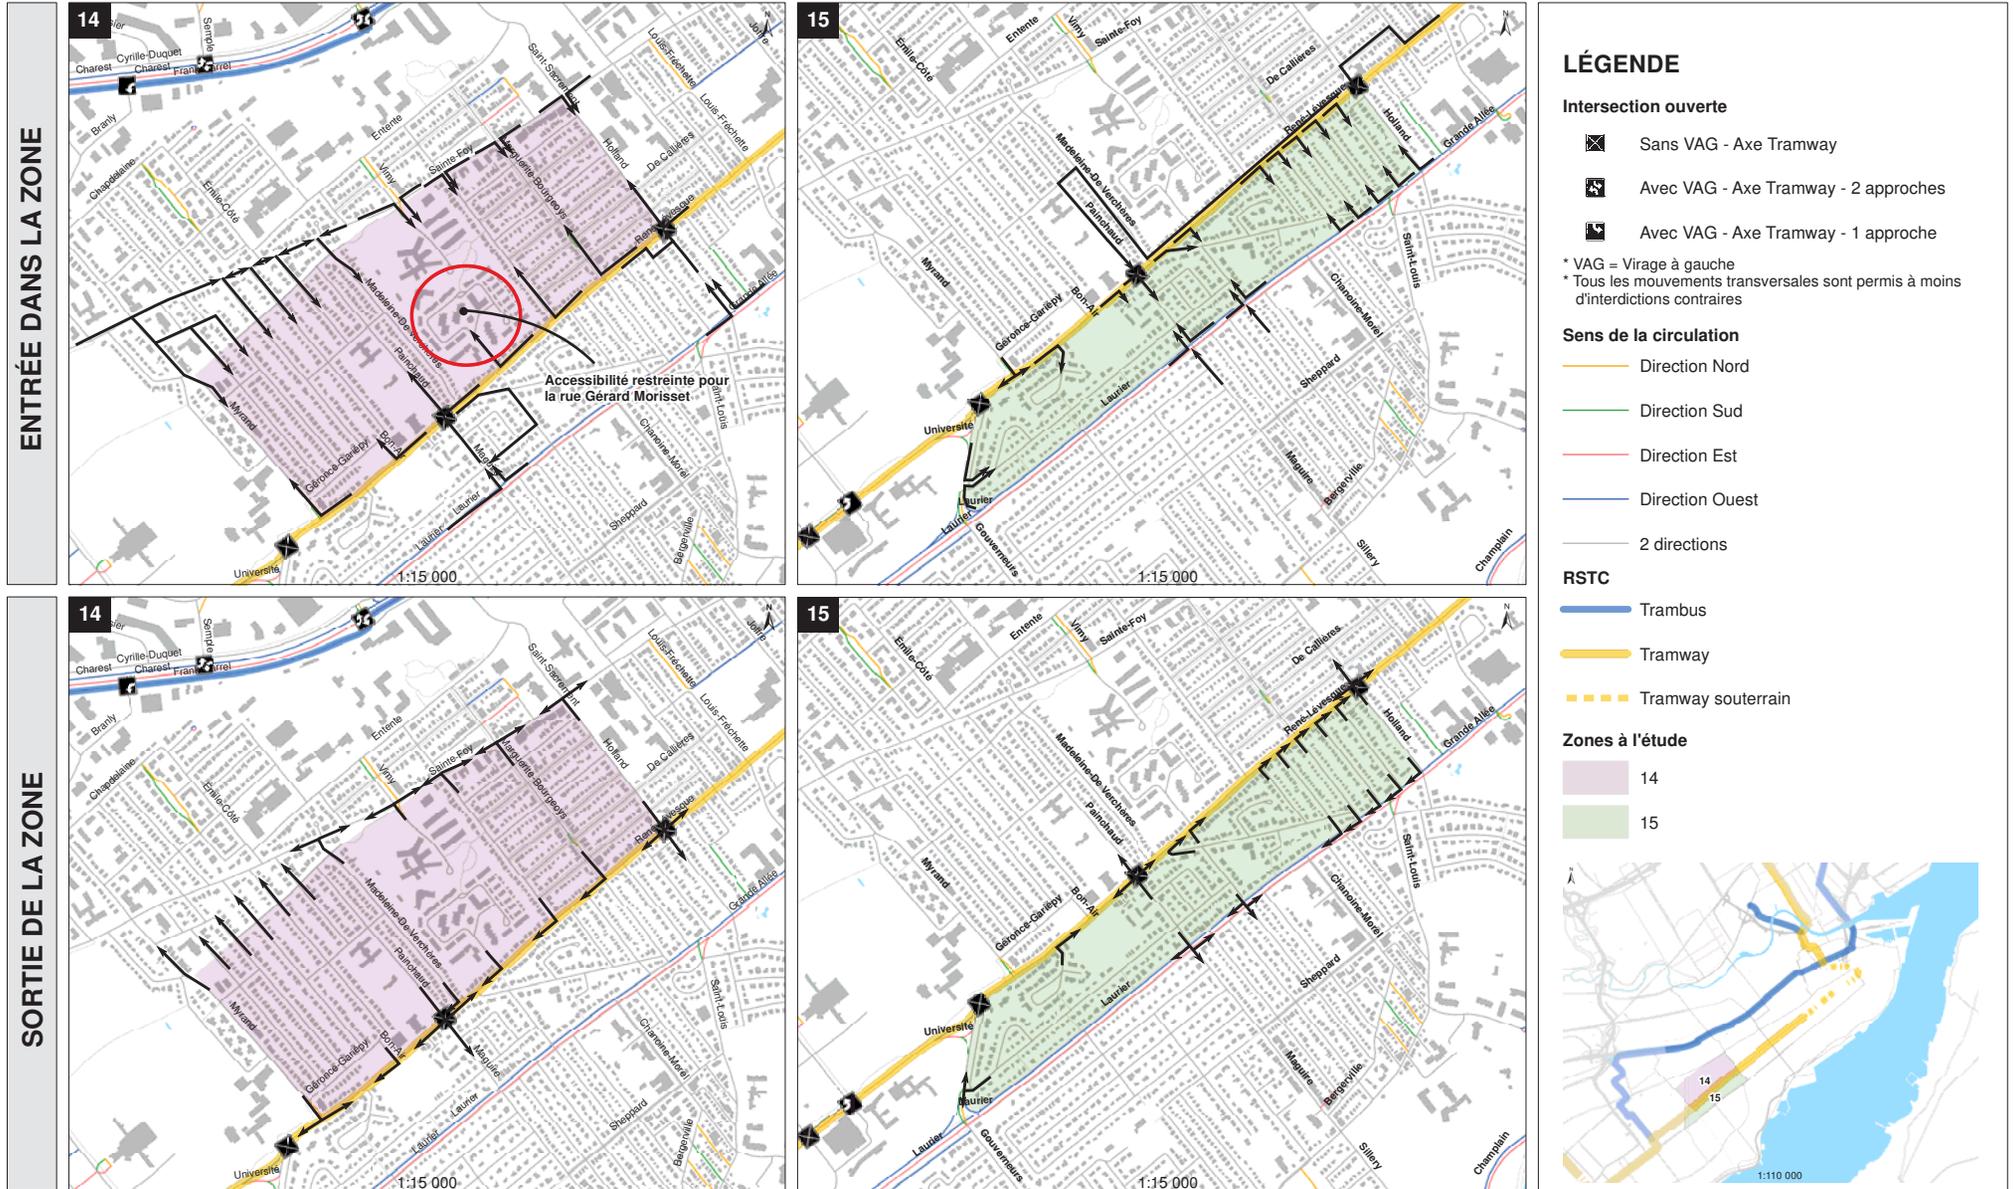


Figure C10-9

Accessibilité - Horizon 2026

Secteur Sud - Zone 16 et Zone 17

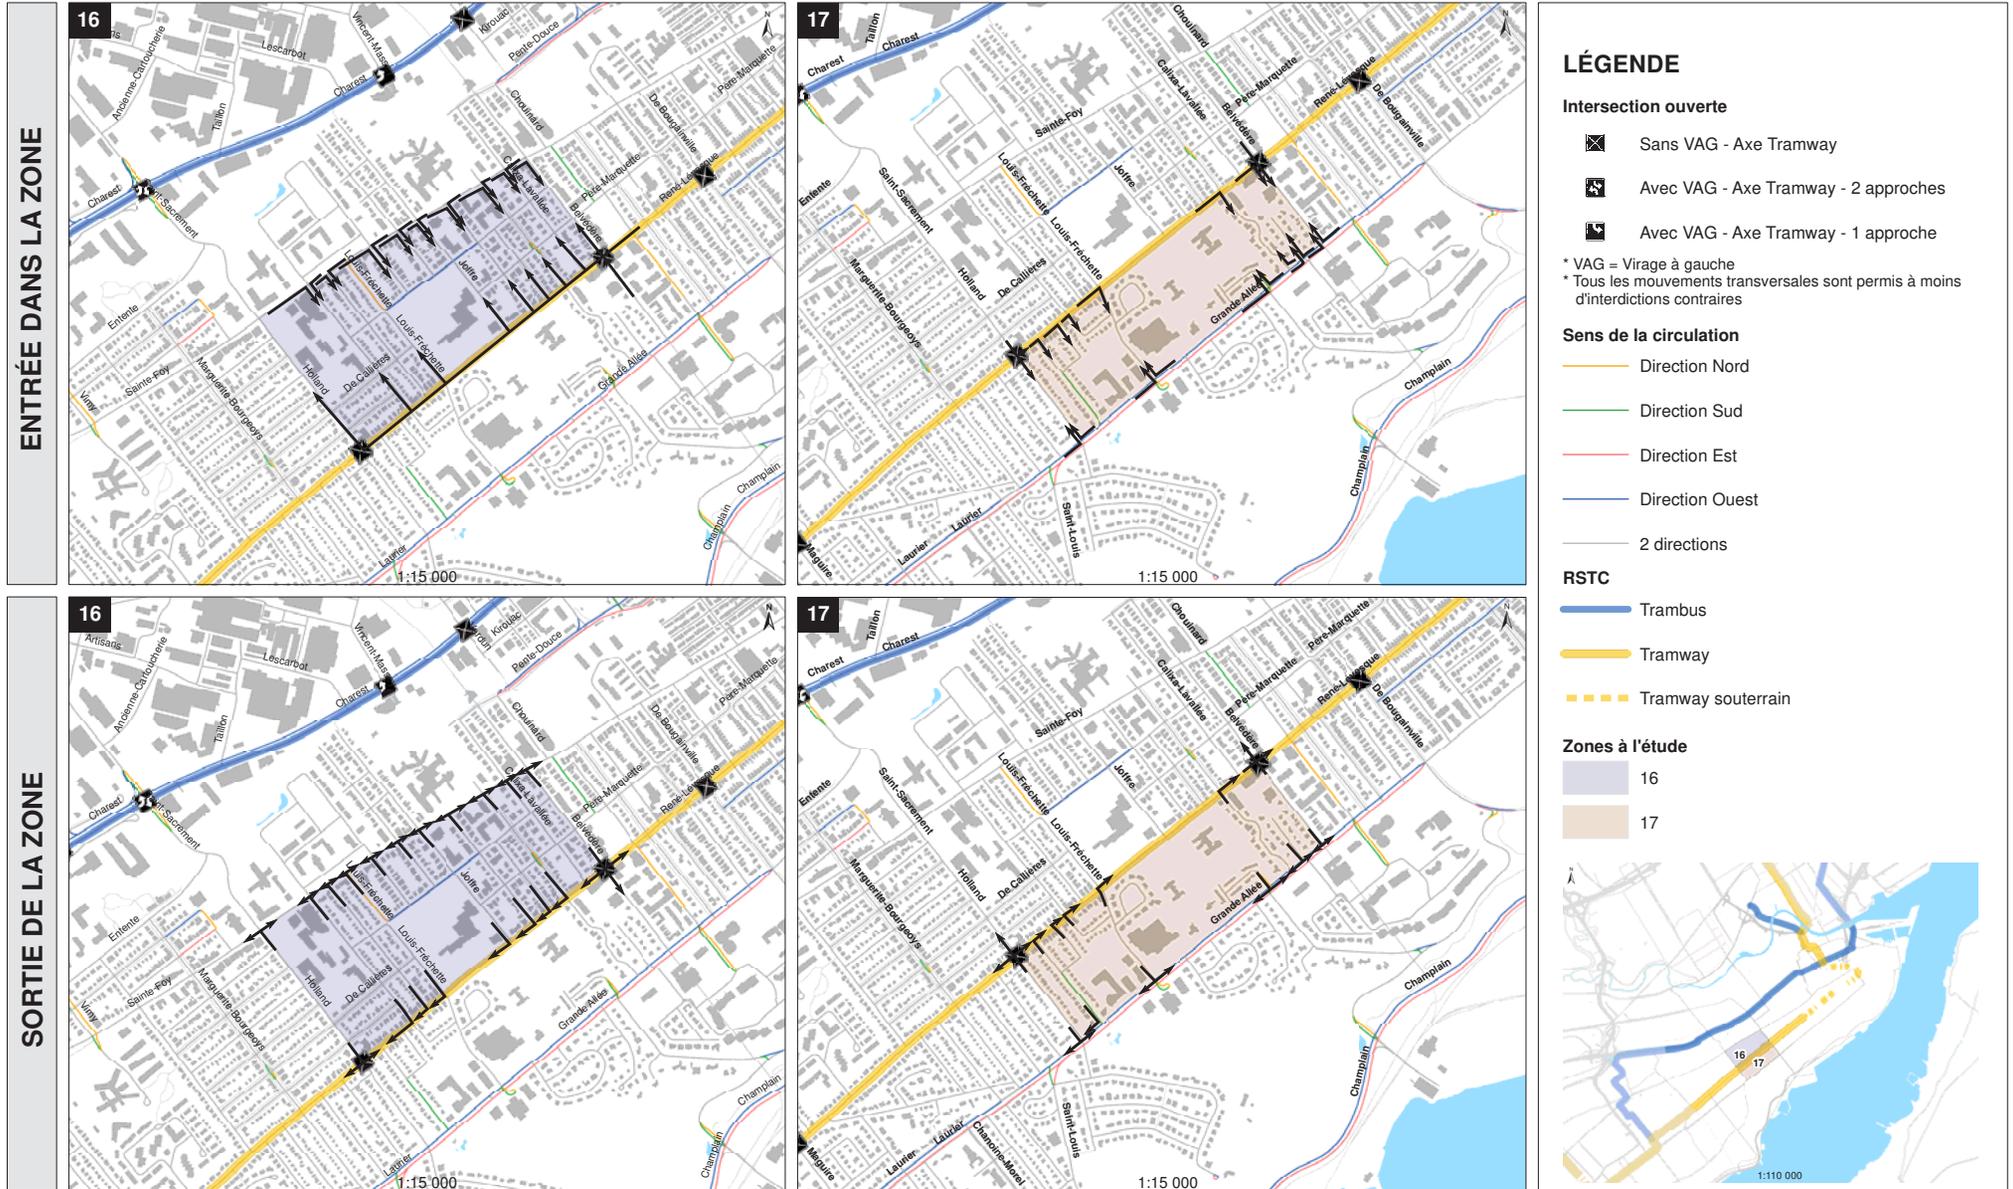


Figure
C10-10

Accessibilité - Horizon 2026

Secteur Sud - Zone 18 et Zone 19



Figure
C10-11

Accessibilité - Horizon 2026

Secteur Sud - Zone 20 et Zone 21

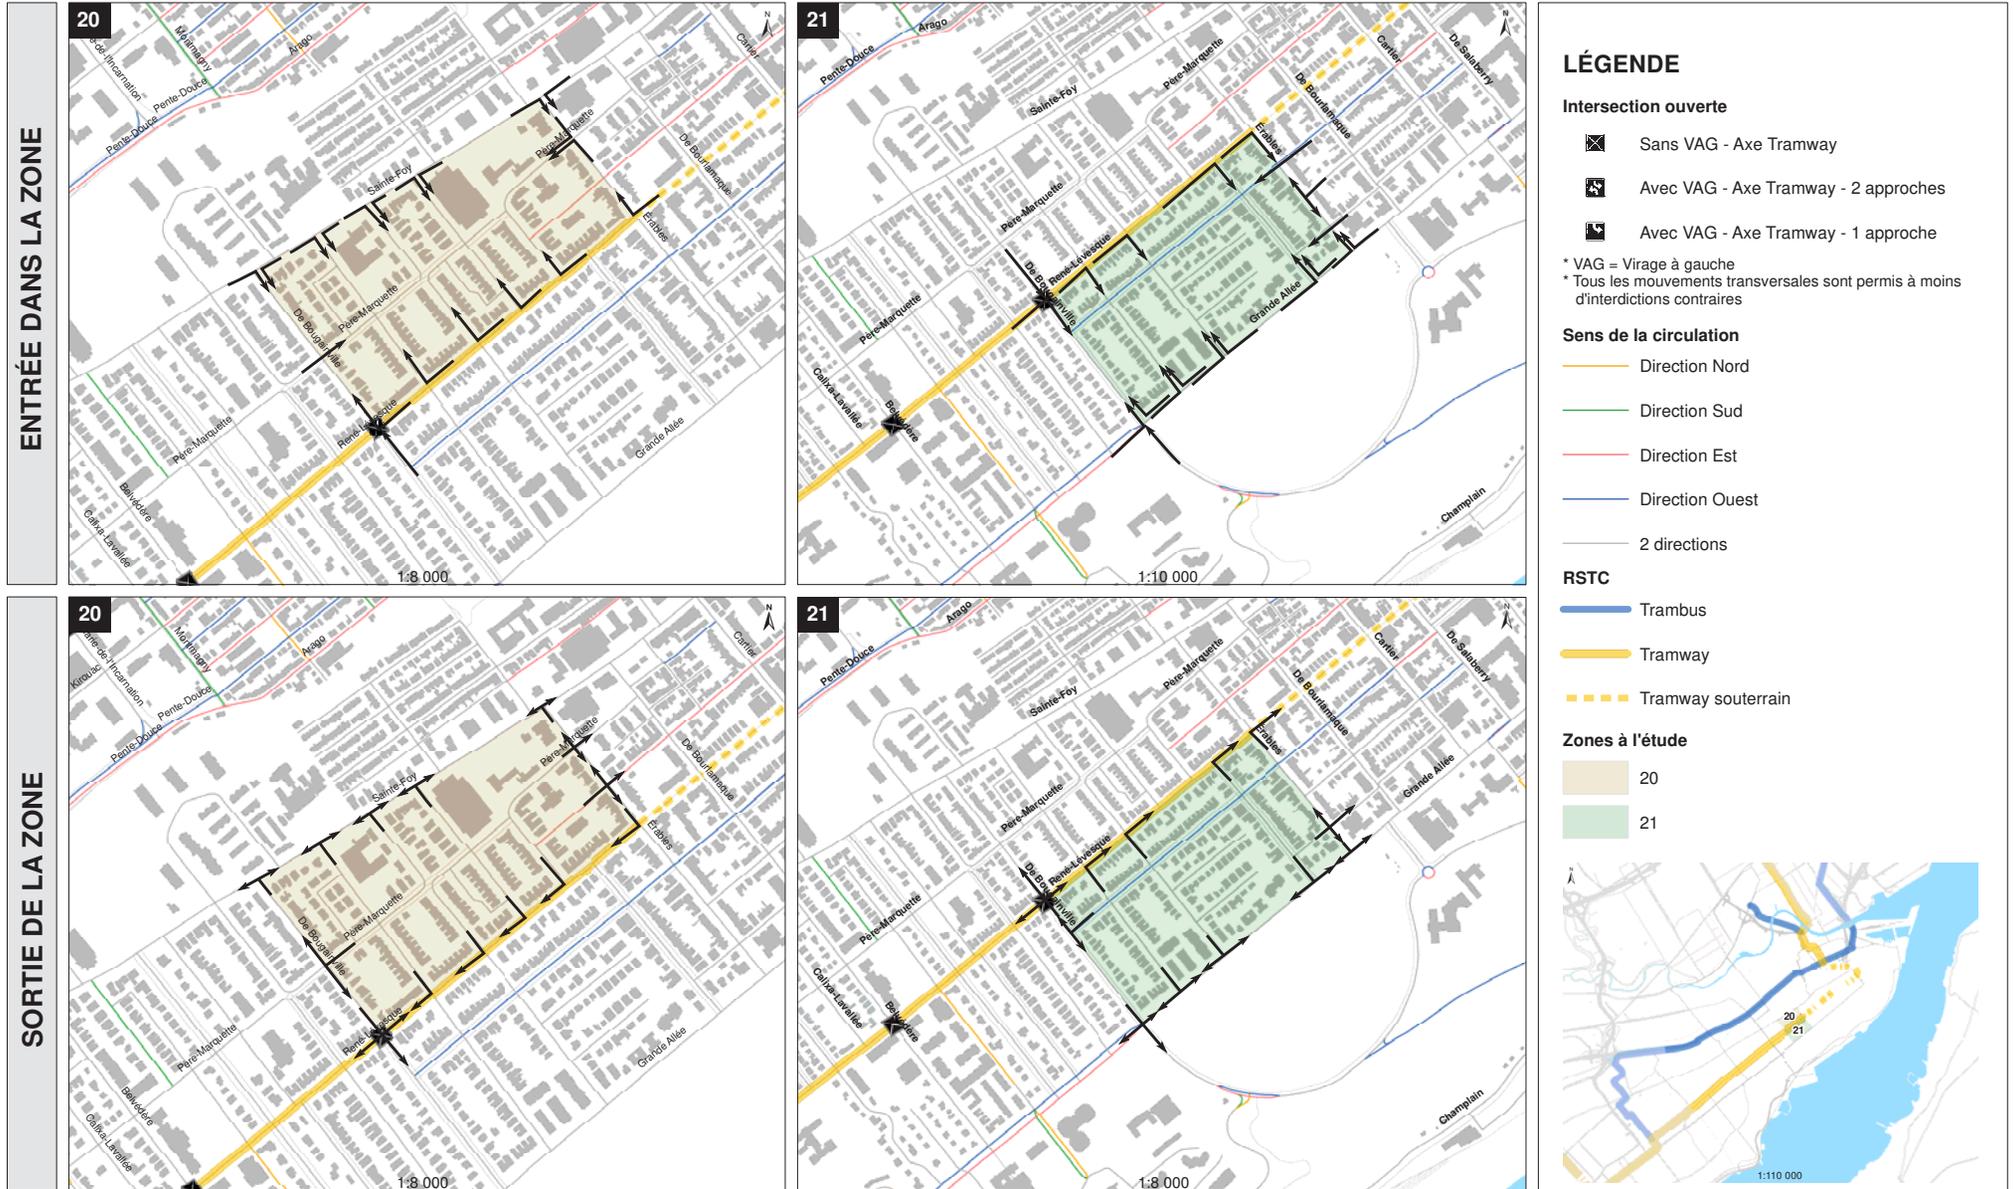


Figure
C10-12

Accessibilité - Horizon 2026

Secteur Sud - Zone 22 et Zone 23

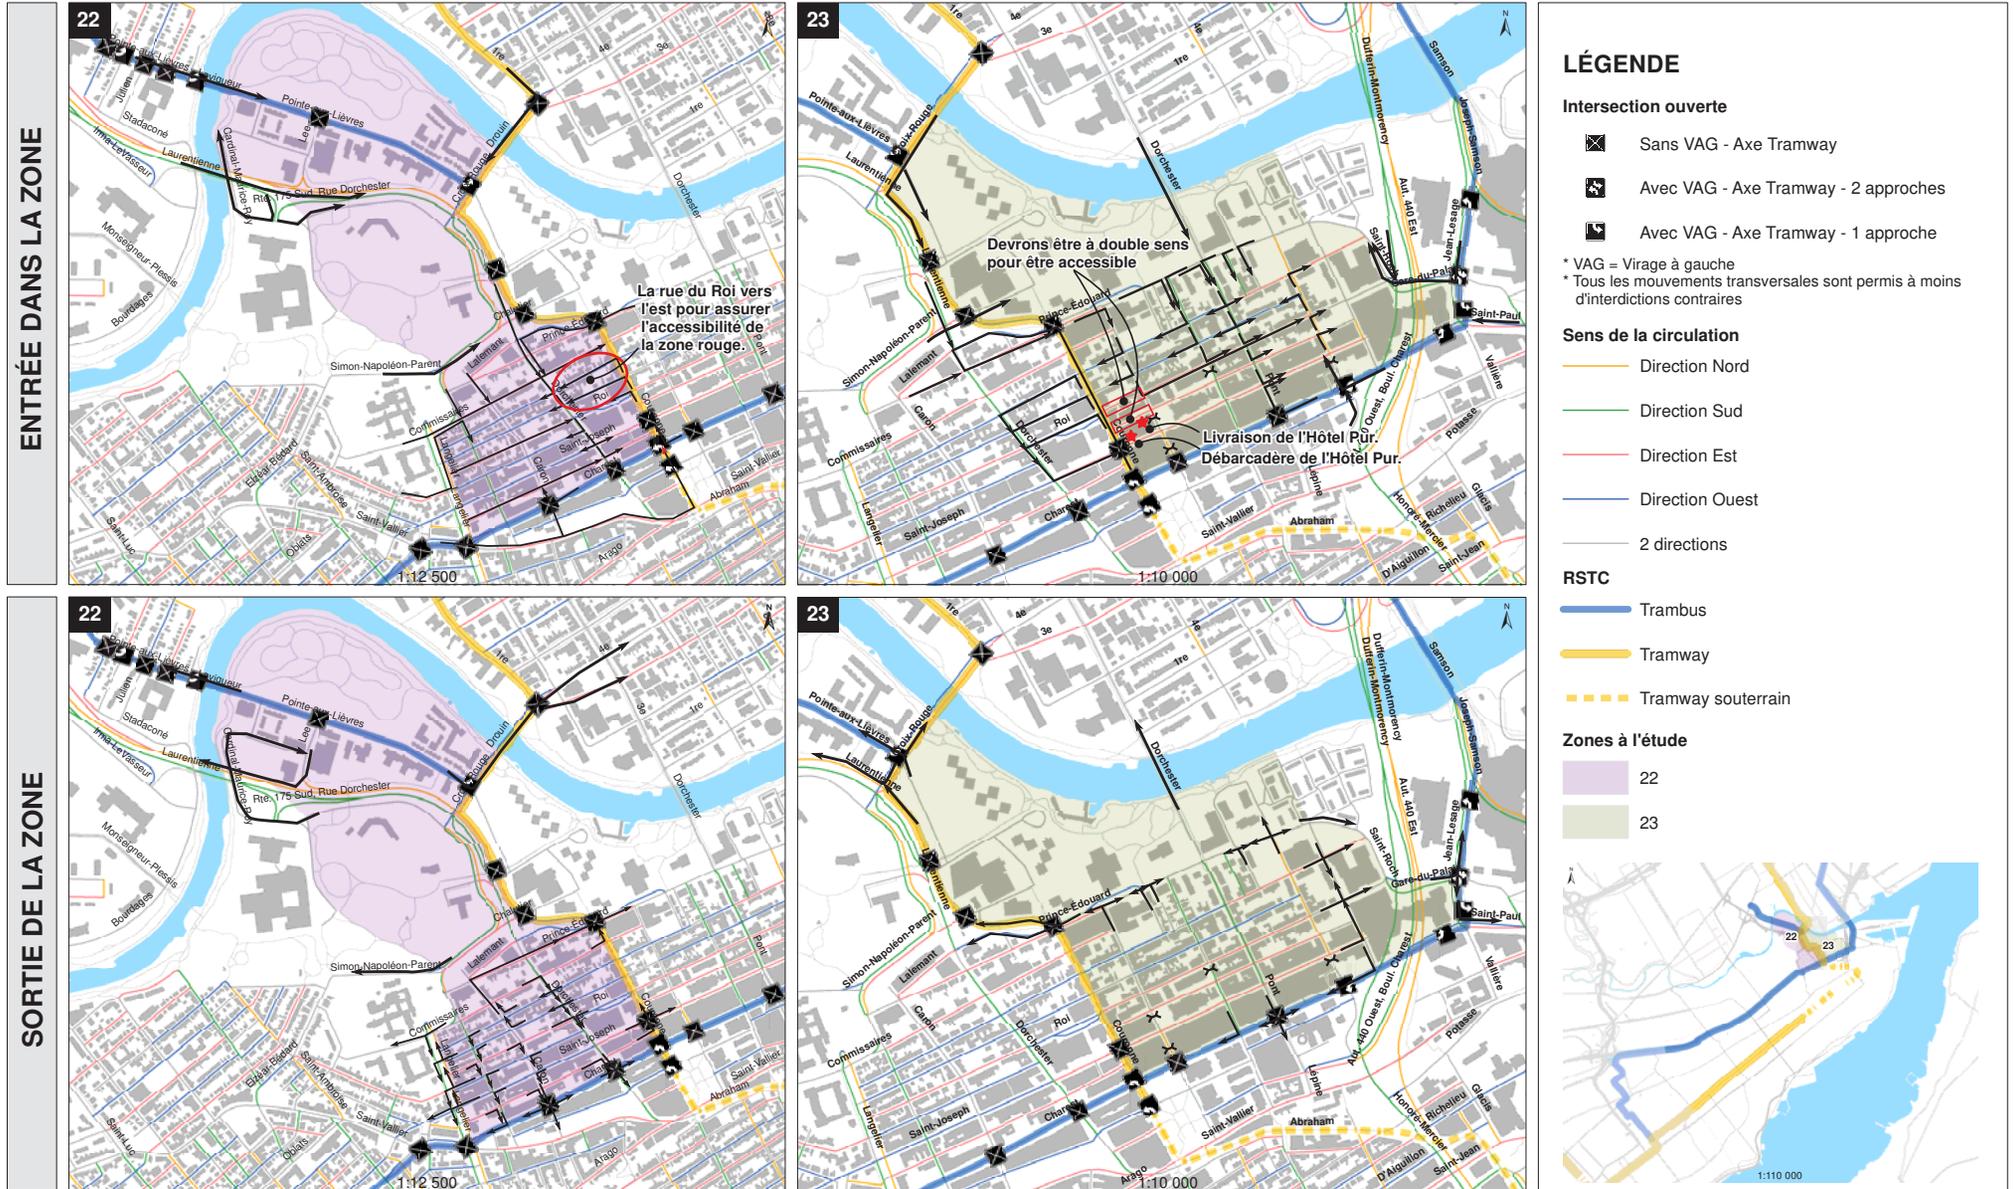


Figure # **Accessibilité - Horizon 2026**
Secteur Nord - Zone 24 et Zone 25

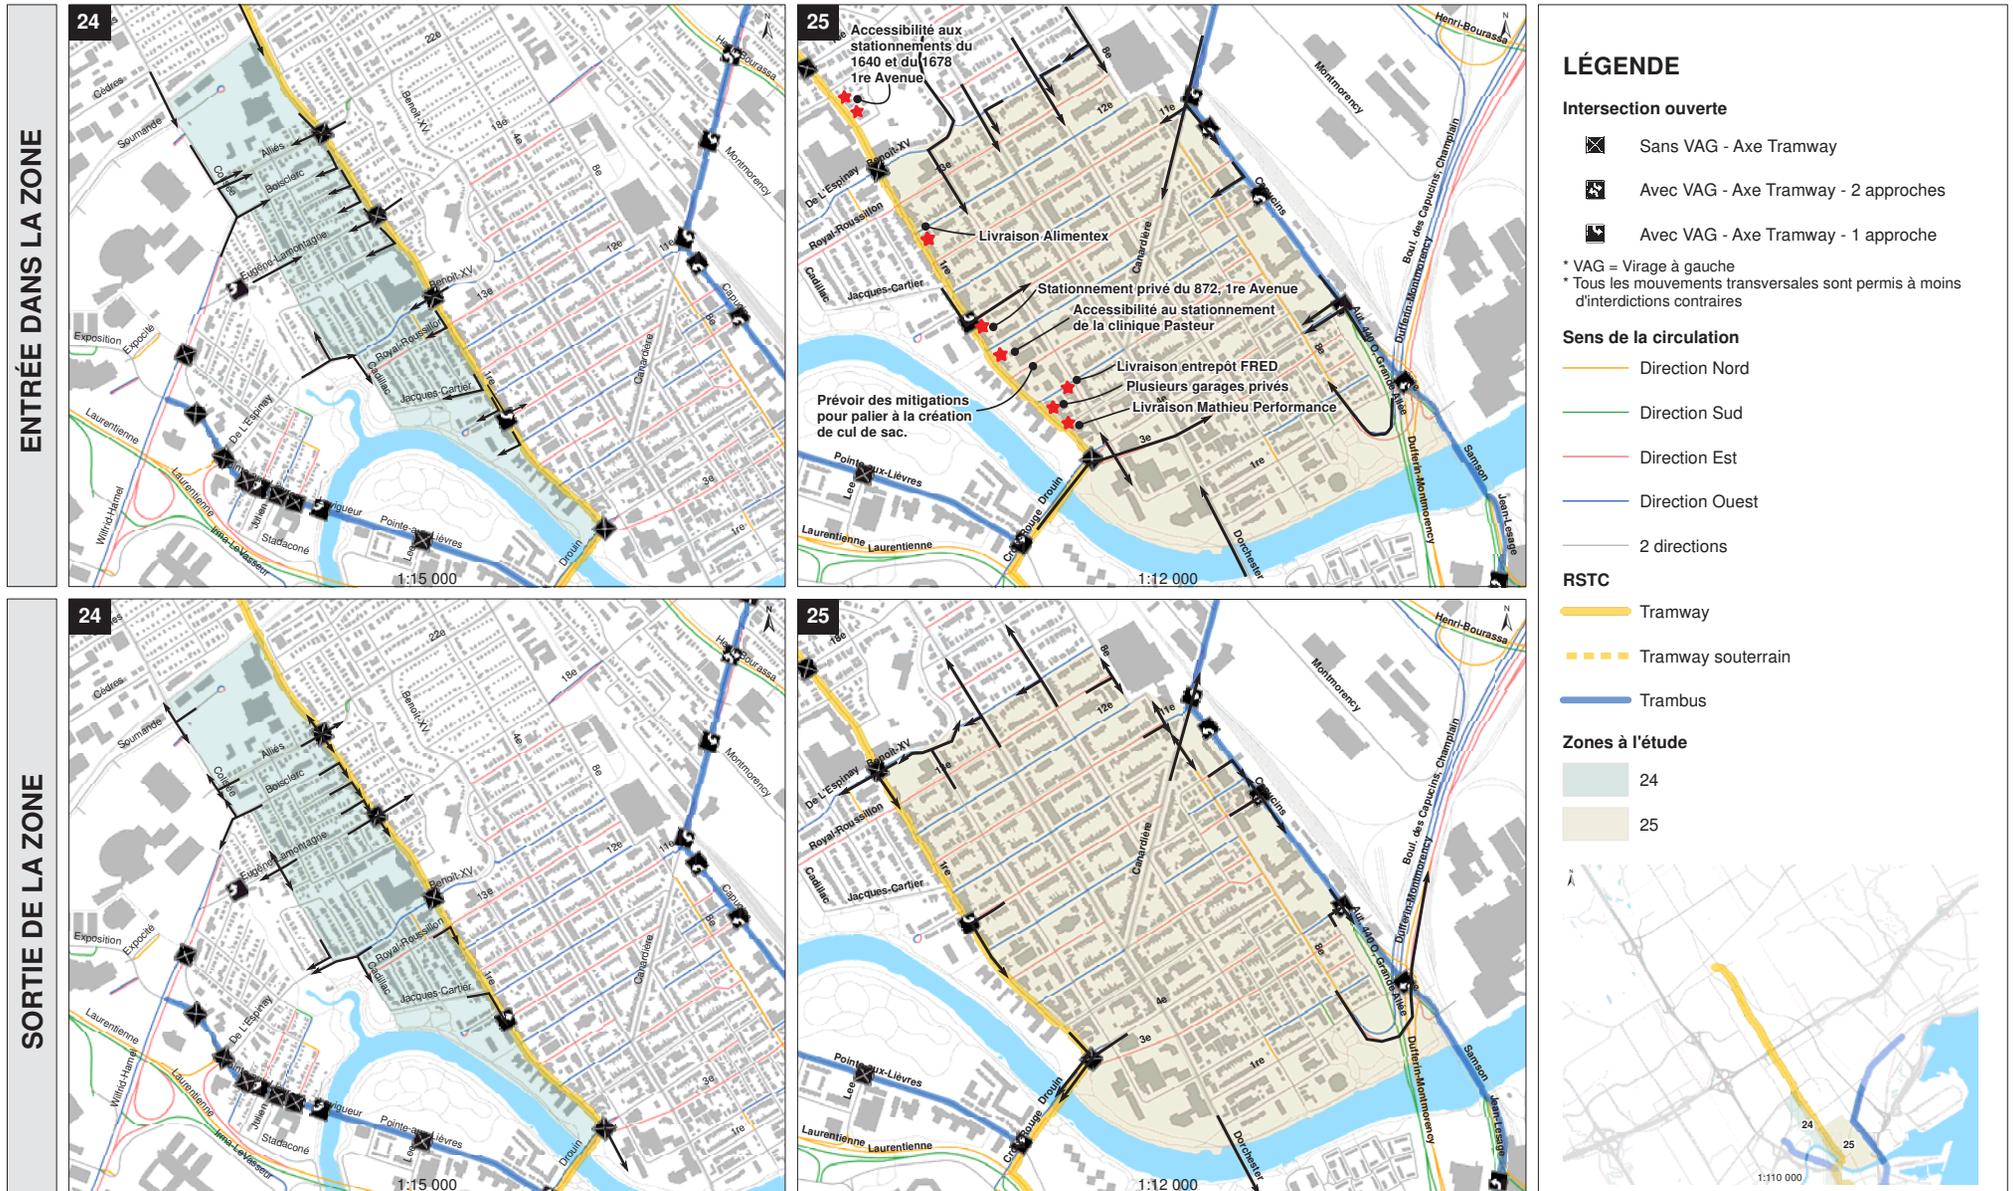


Figure
C10-13

Accessibilité - Horizon 2026

Secteur Nord - Zone 26 et Zone 27

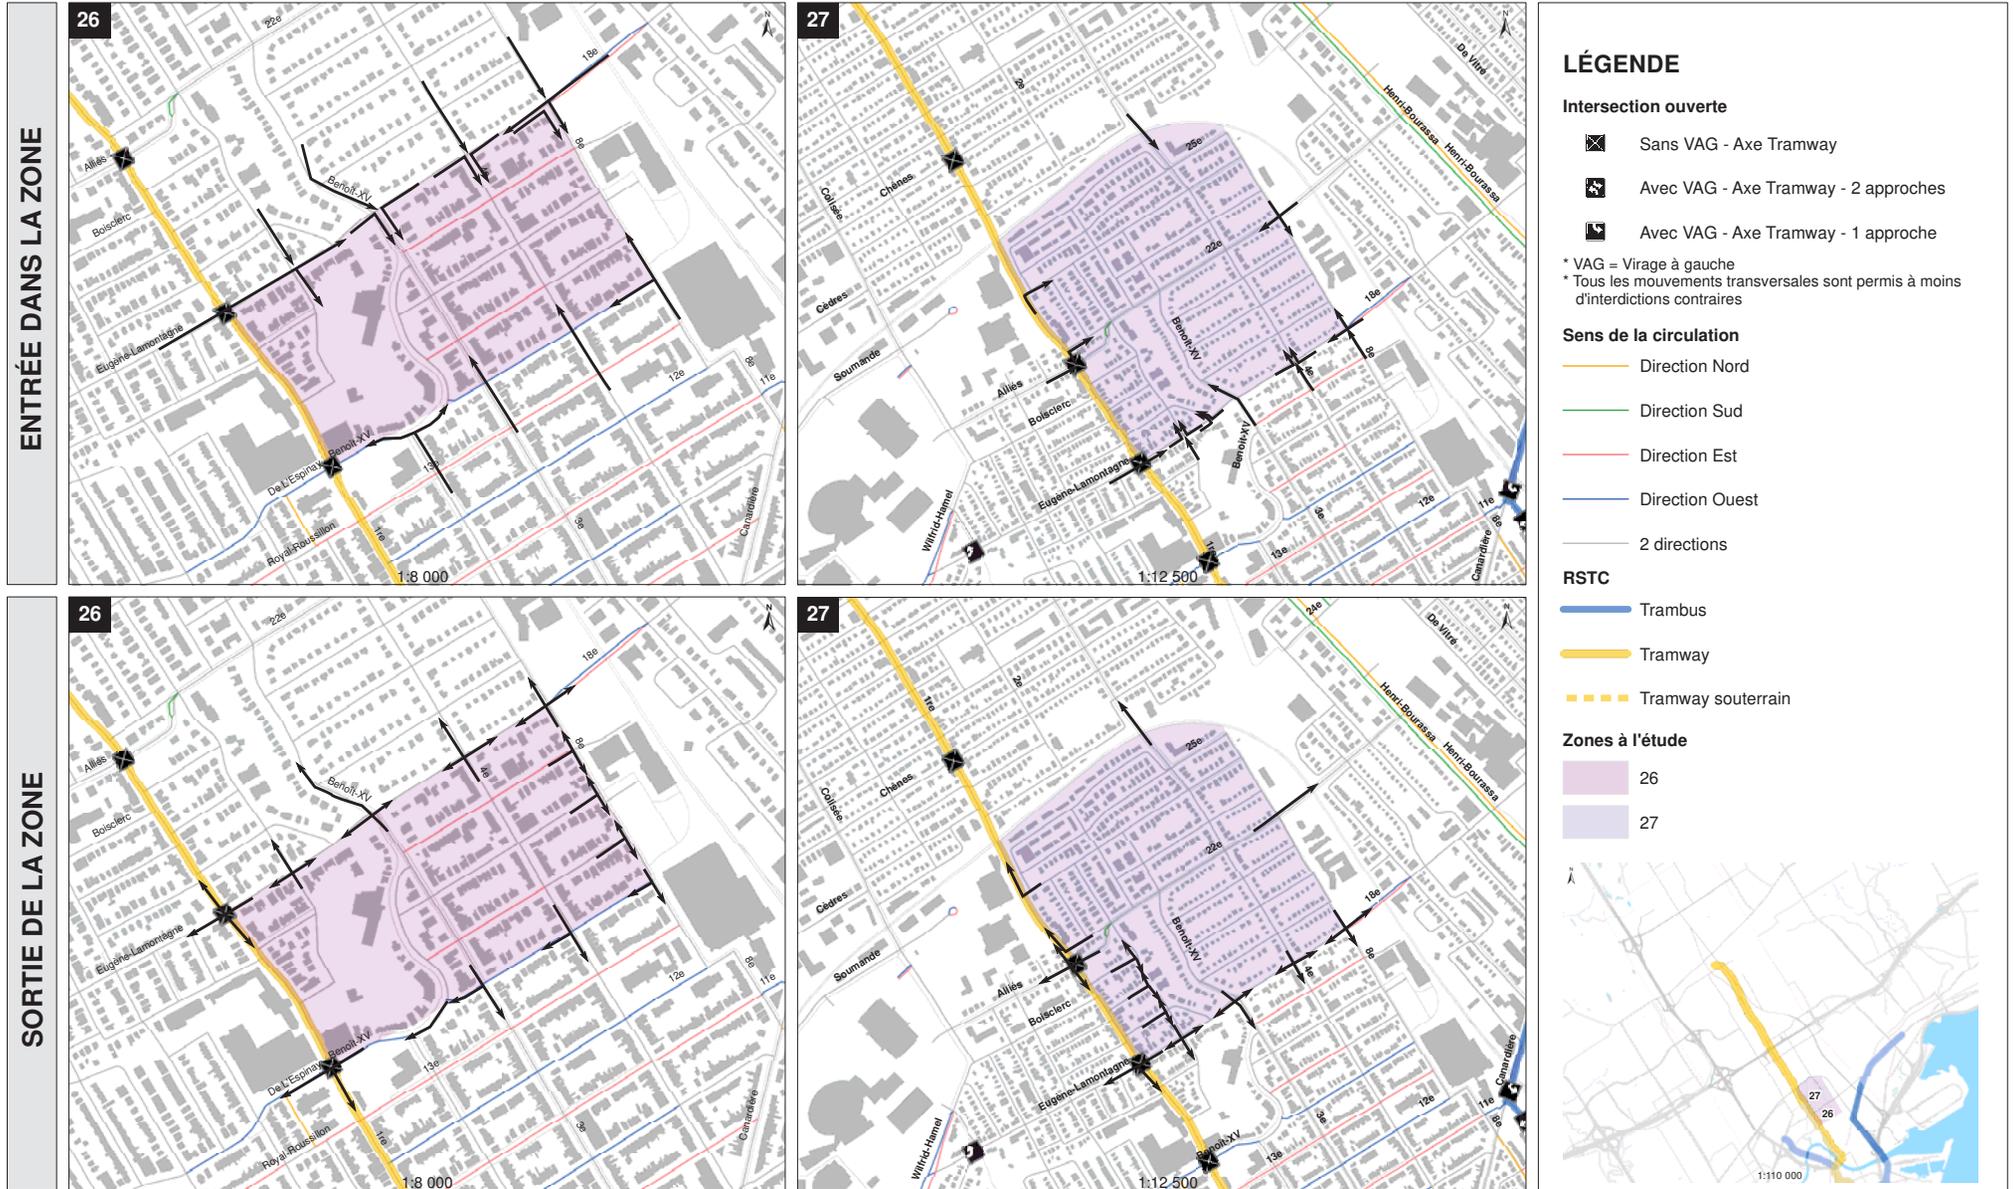


Figure
C10-14

Accessibilité - Horizon 2026

Secteur Nord - Zone 28 et Zone 29

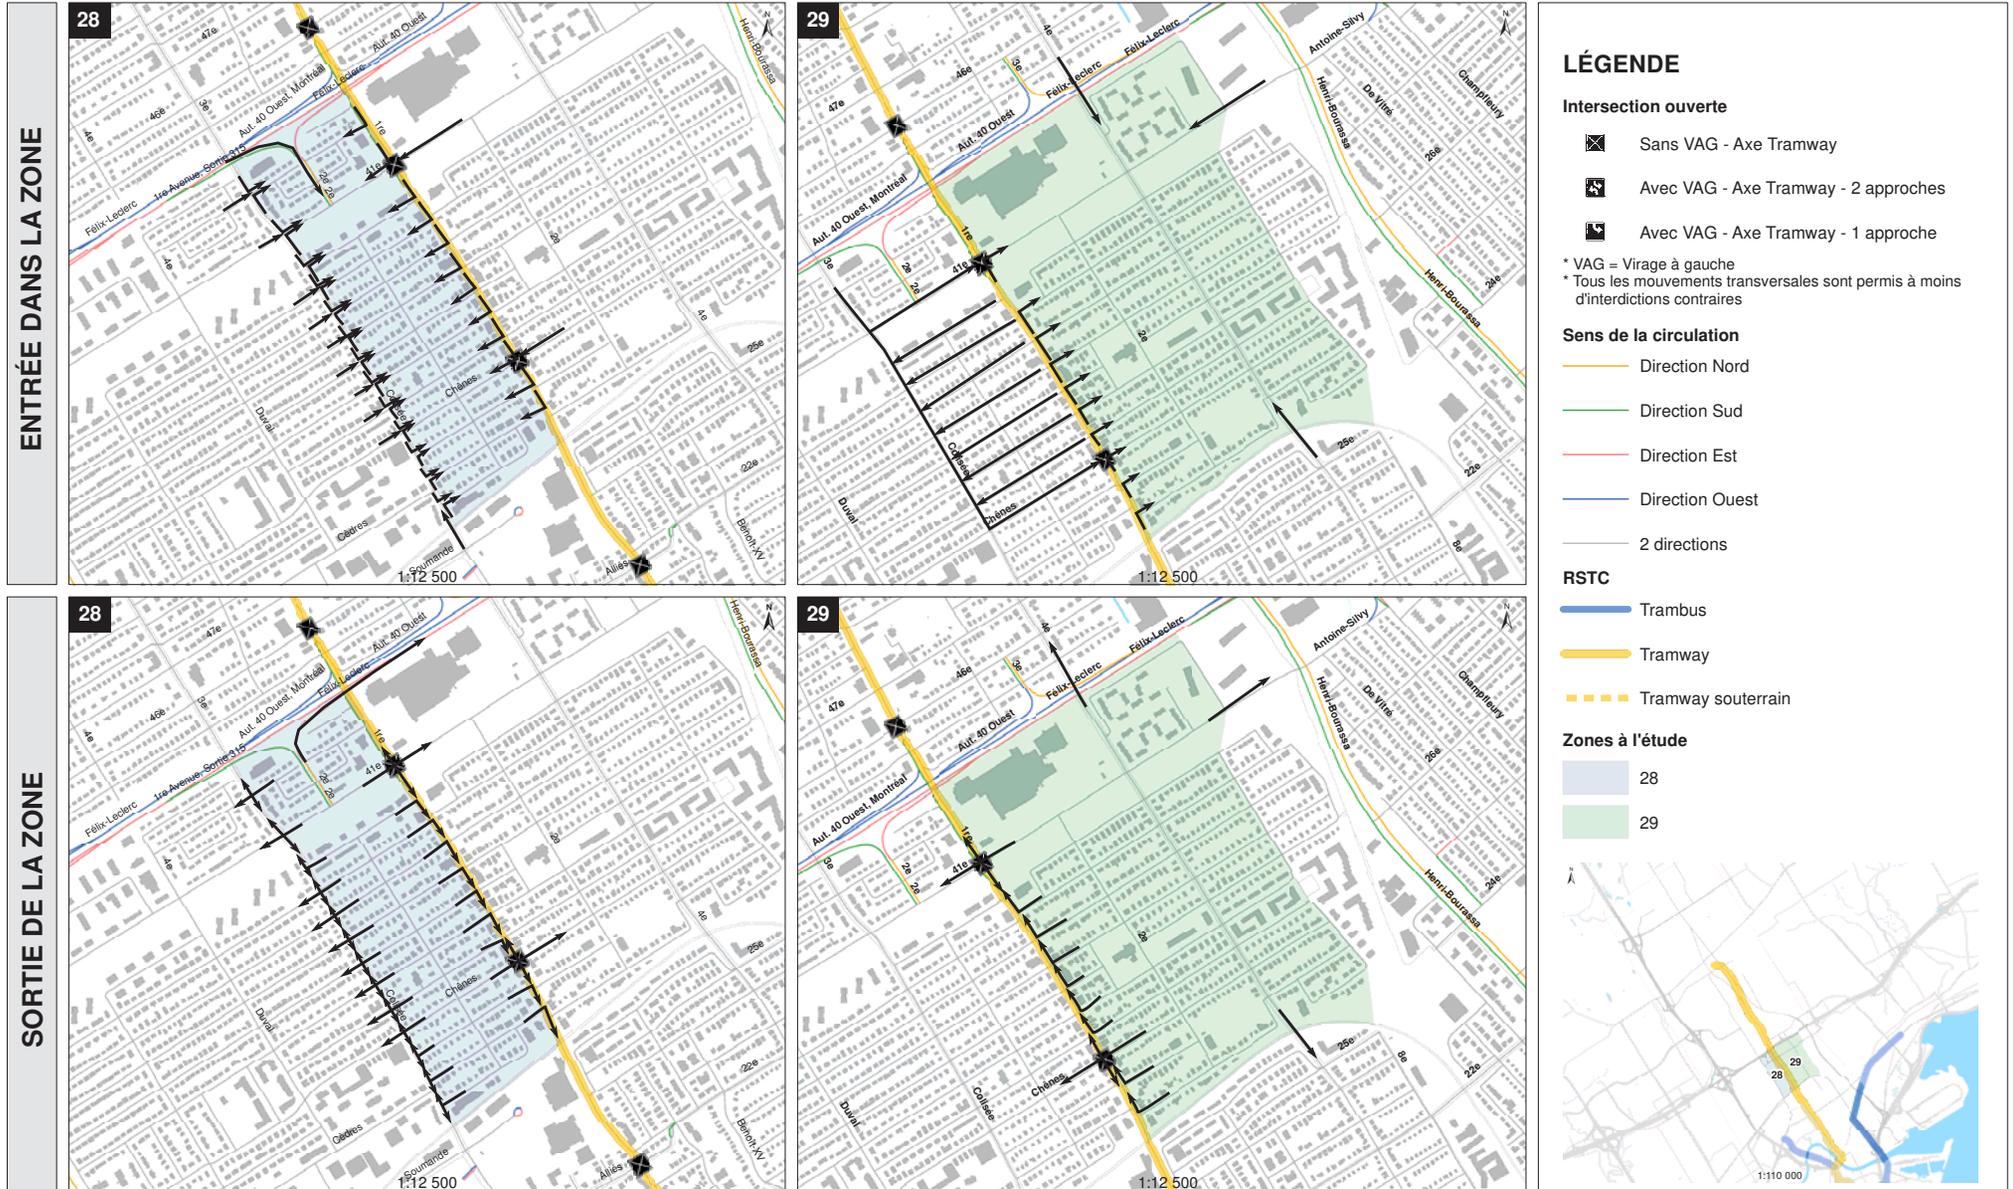


Figure
C10-15

Accessibilité - Horizon 2026

Secteur Nord - Zone 30 et Zone 31

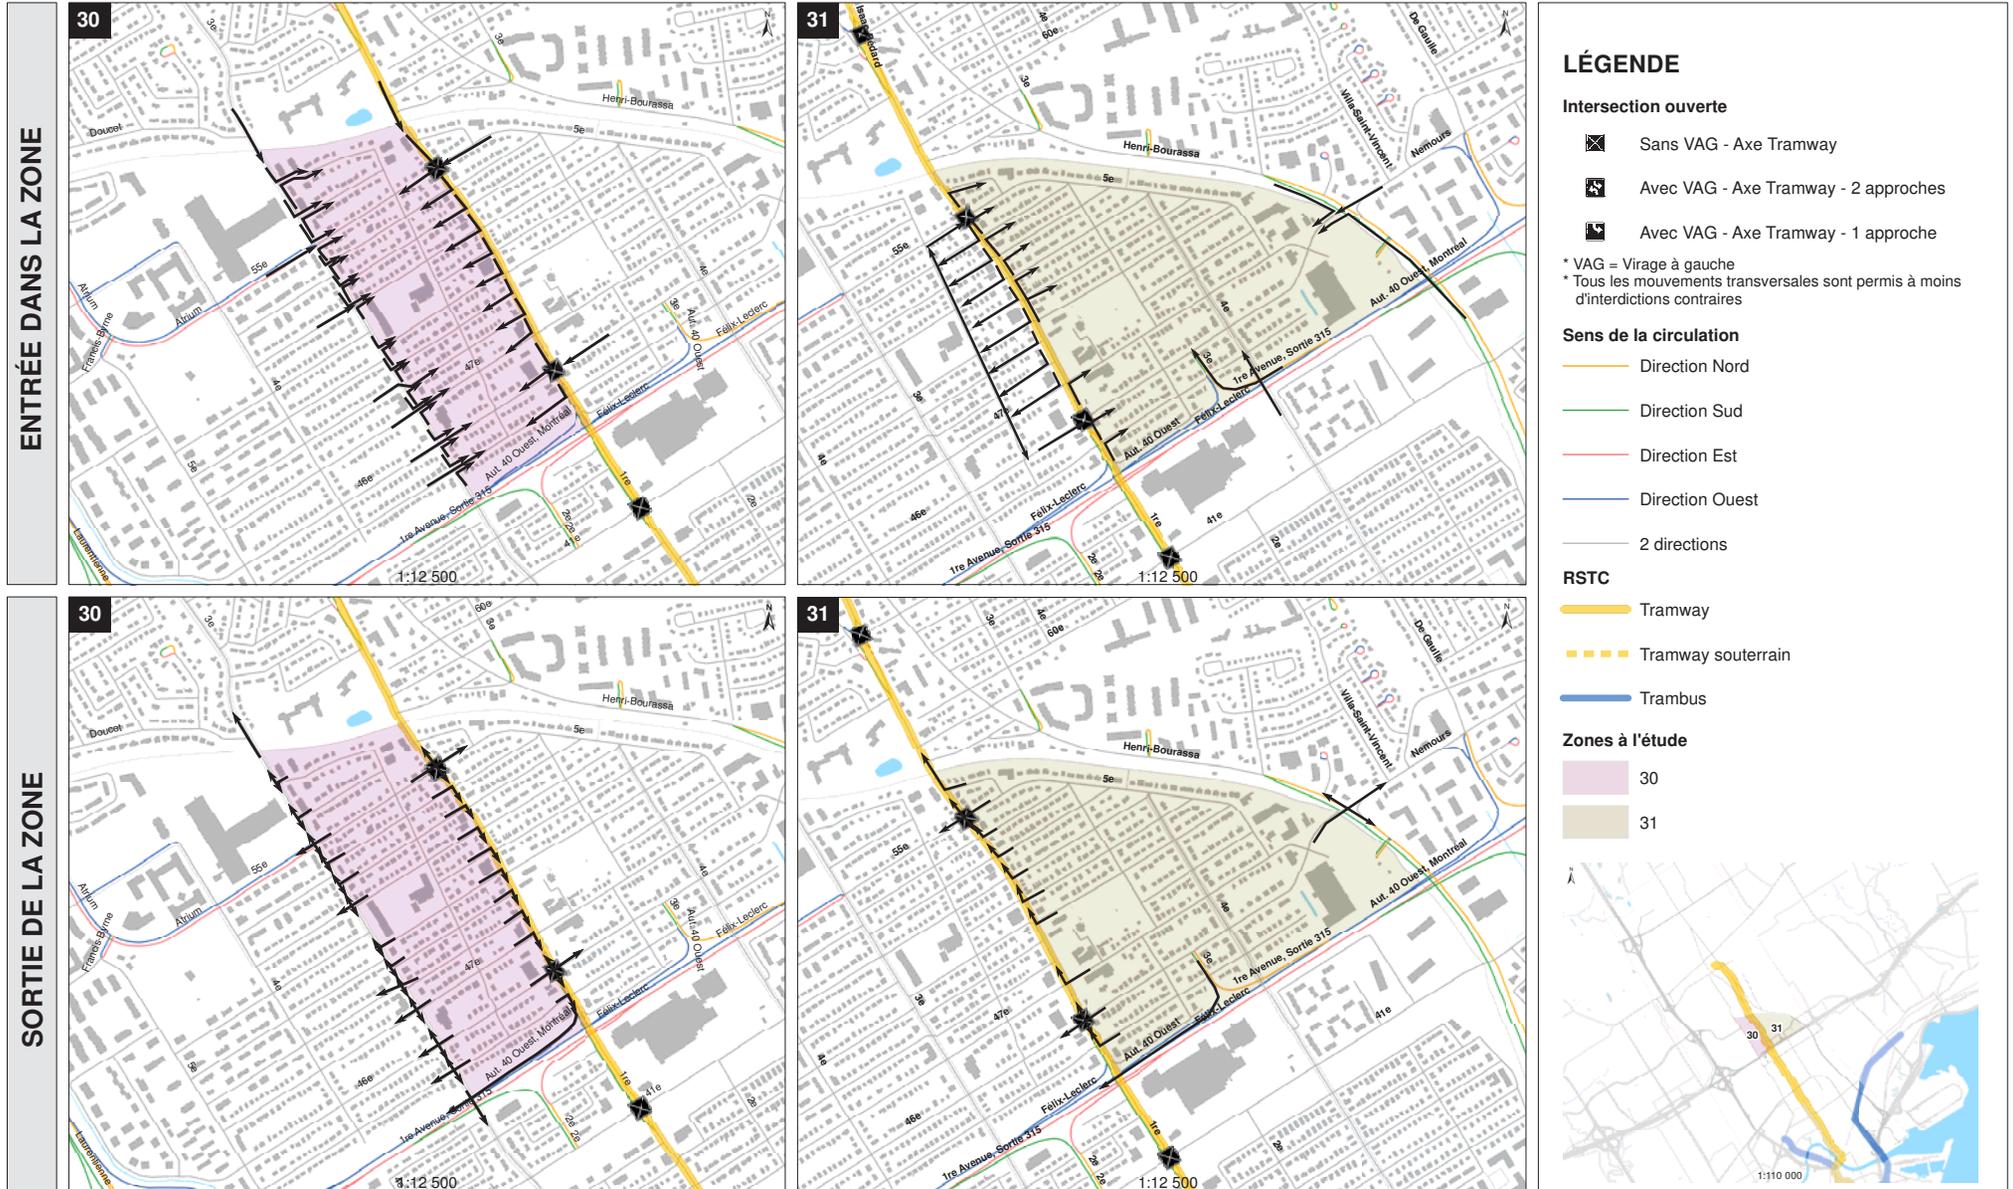


Figure C10-16

Accessibilité - Horizon 2026

Secteur Nord - Zone 32 et Zone 33



LÉGENDE

- Intersection ouverte**
- Sans VAG - Axe Tramway
 - Avec VAG - Axe Tramway - 2 approches
 - Avec VAG - Axe Tramway - 1 approche

* VAG = Virage à gauche
 * Tous les mouvements transversaux sont permis à moins d'interdictions contraires

Sens de la circulation

- Direction Nord
- Direction Sud
- Direction Est
- Direction Ouest
- 2 directions

RSTC

- Trambus
- Tramway
- Tramway souterrain

Zones à l'étude

- 32
- 33



Figure
C10-17

Accessibilité - Horizon 2026



Secteur Ouest - Zone 34



Figure C10-18

Accessibilité - Horizon 2026

Secteur Ouest - Zone 35

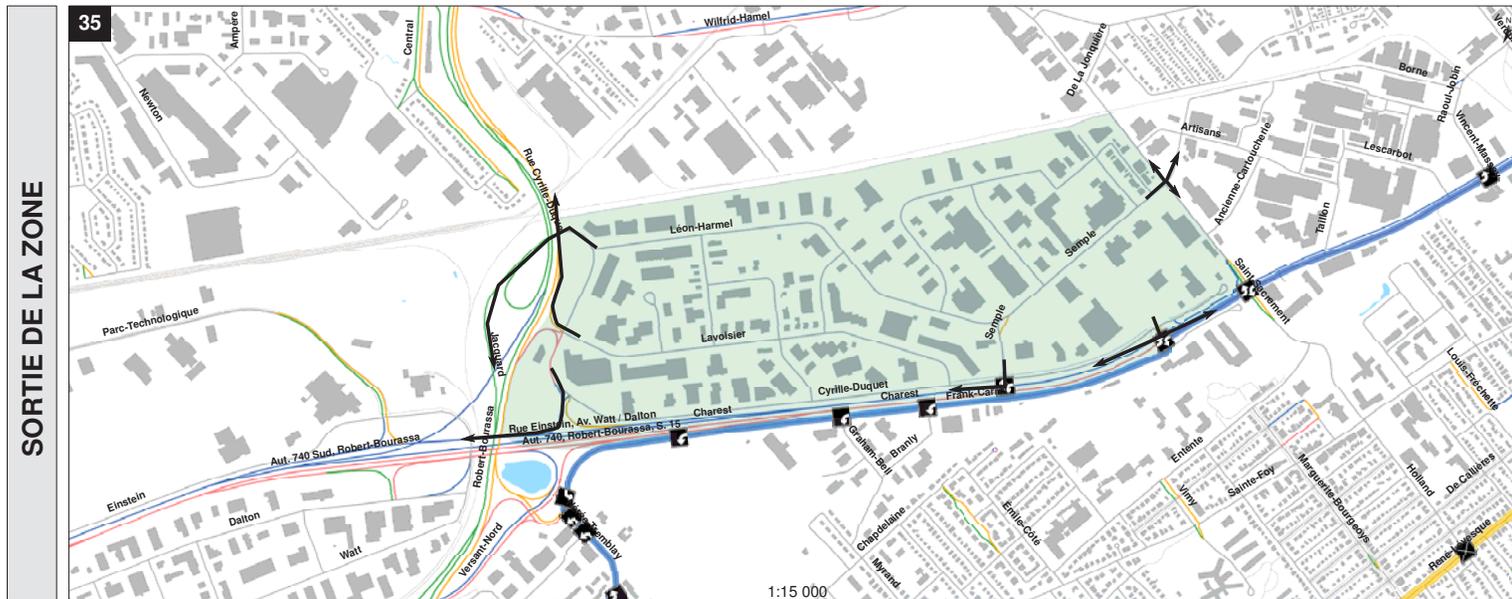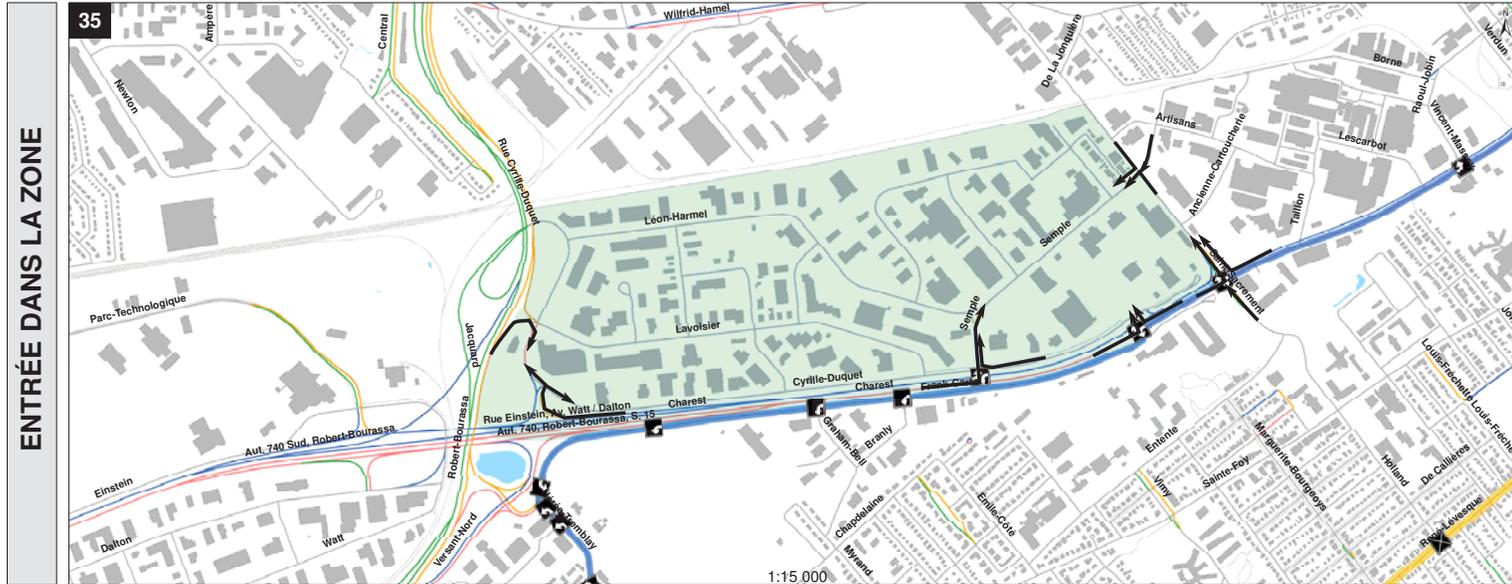

LÉGENDE

Intersection ouverte

- Sans VAG - Axe Tramway
- Avec VAG - Axe Tramway - 2 approches
- Avec VAG - Axe Tramway - 1 approche

* VAG = Virage à gauche
 * Tous les mouvements transversaux sont permis à moins d'interdictions contraires

Sens de la circulation

- Direction Nord
- Direction Sud
- Direction Est
- Direction Ouest
- 2 directions

RSTC

- Trambus
- Tramway
- Tramway souterrain

Zone à l'étude

- 35



Figure
C10-20

Accessibilité - Horizon 2026

Secteur Sud - Zone 37



LÉGENDE

- Intersection ouverte**
- ☒ Sans VAG - Axe Tramway
 - ☒ Avec VAG - Axe Tramway - 2 approches
 - ☒ Avec VAG - Axe Tramway - 1 approche

* VAG = Virage à gauche
* Tous les mouvements transversaux sont permis à moins d'interdictions contraires

Sens de la circulation

- Direction Nord
- Direction Sud
- Direction Est
- Direction Ouest
- 2 directions

RSTC

- Trambus
- Tramway
- Tramway souterrain

Zone à l'étude



- 37



Figure C10-21

Accessibilité - Horizon 2026

Secteur Sud - Zone 38

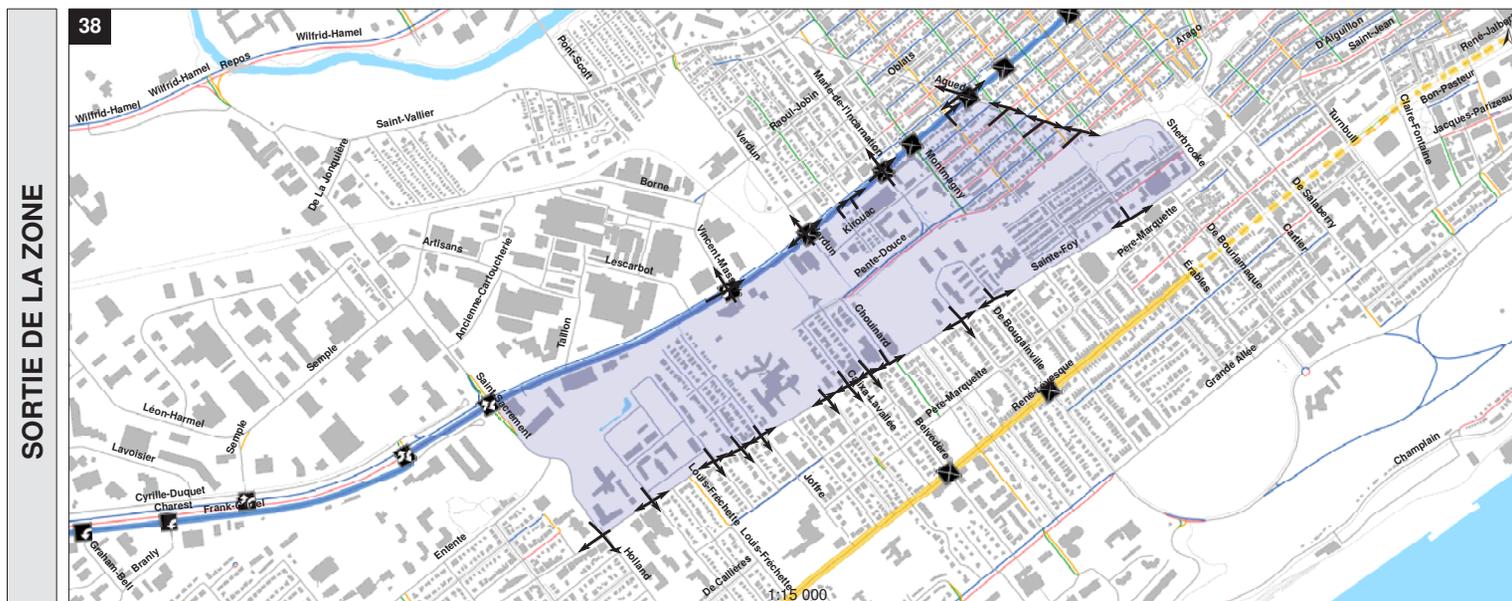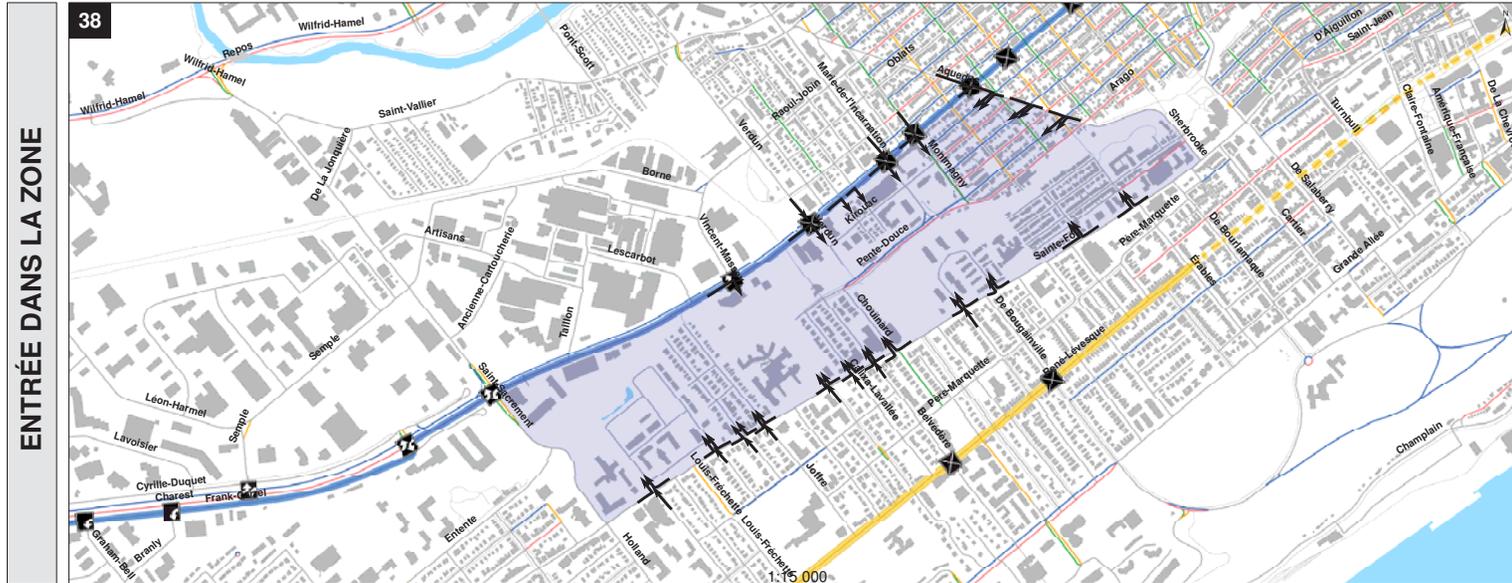

LÉGENDE

Intersection ouverte

- Sans VAG - Axe Tramway
- Avec VAG - Axe Tramway - 2 approches
- Avec VAG - Axe Tramway - 1 approche

* VAG = Virage à gauche
 * Tous les mouvements transversaux sont permis à moins d'interdictions contraires

Sens de la circulation

- Direction Nord
- Direction Sud
- Direction Est
- Direction Ouest
- 2 directions

RSTC

- Trambus
- Tramway
- Tramway souterrain

Zone à l'étude

- 38



Figure C10-22

Accessibilité - Horizon 2026

Secteur Sud - Zone 39



LÉGENDE

Intersection ouverte

- Sans VAG - Axe Tramway
- Avec VAG - Axe Tramway - 2 approches
- Avec VAG - Axe Tramway - 1 approche

* VAG = Virage à gauche
 * Tous les mouvements transversaux sont permis à moins d'interdictions contraires

Sens de la circulation

- Direction Nord
- Direction Sud
- Direction Est
- Direction Ouest
- 2 directions

RSTC

- Trambus
- Tramway
- Tramway souterrain

Zone à l'étude

- 39



Figure
C10-23

Accessibilité - Horizon 2026

Secteur Sud - Zone 40 et Zone 41

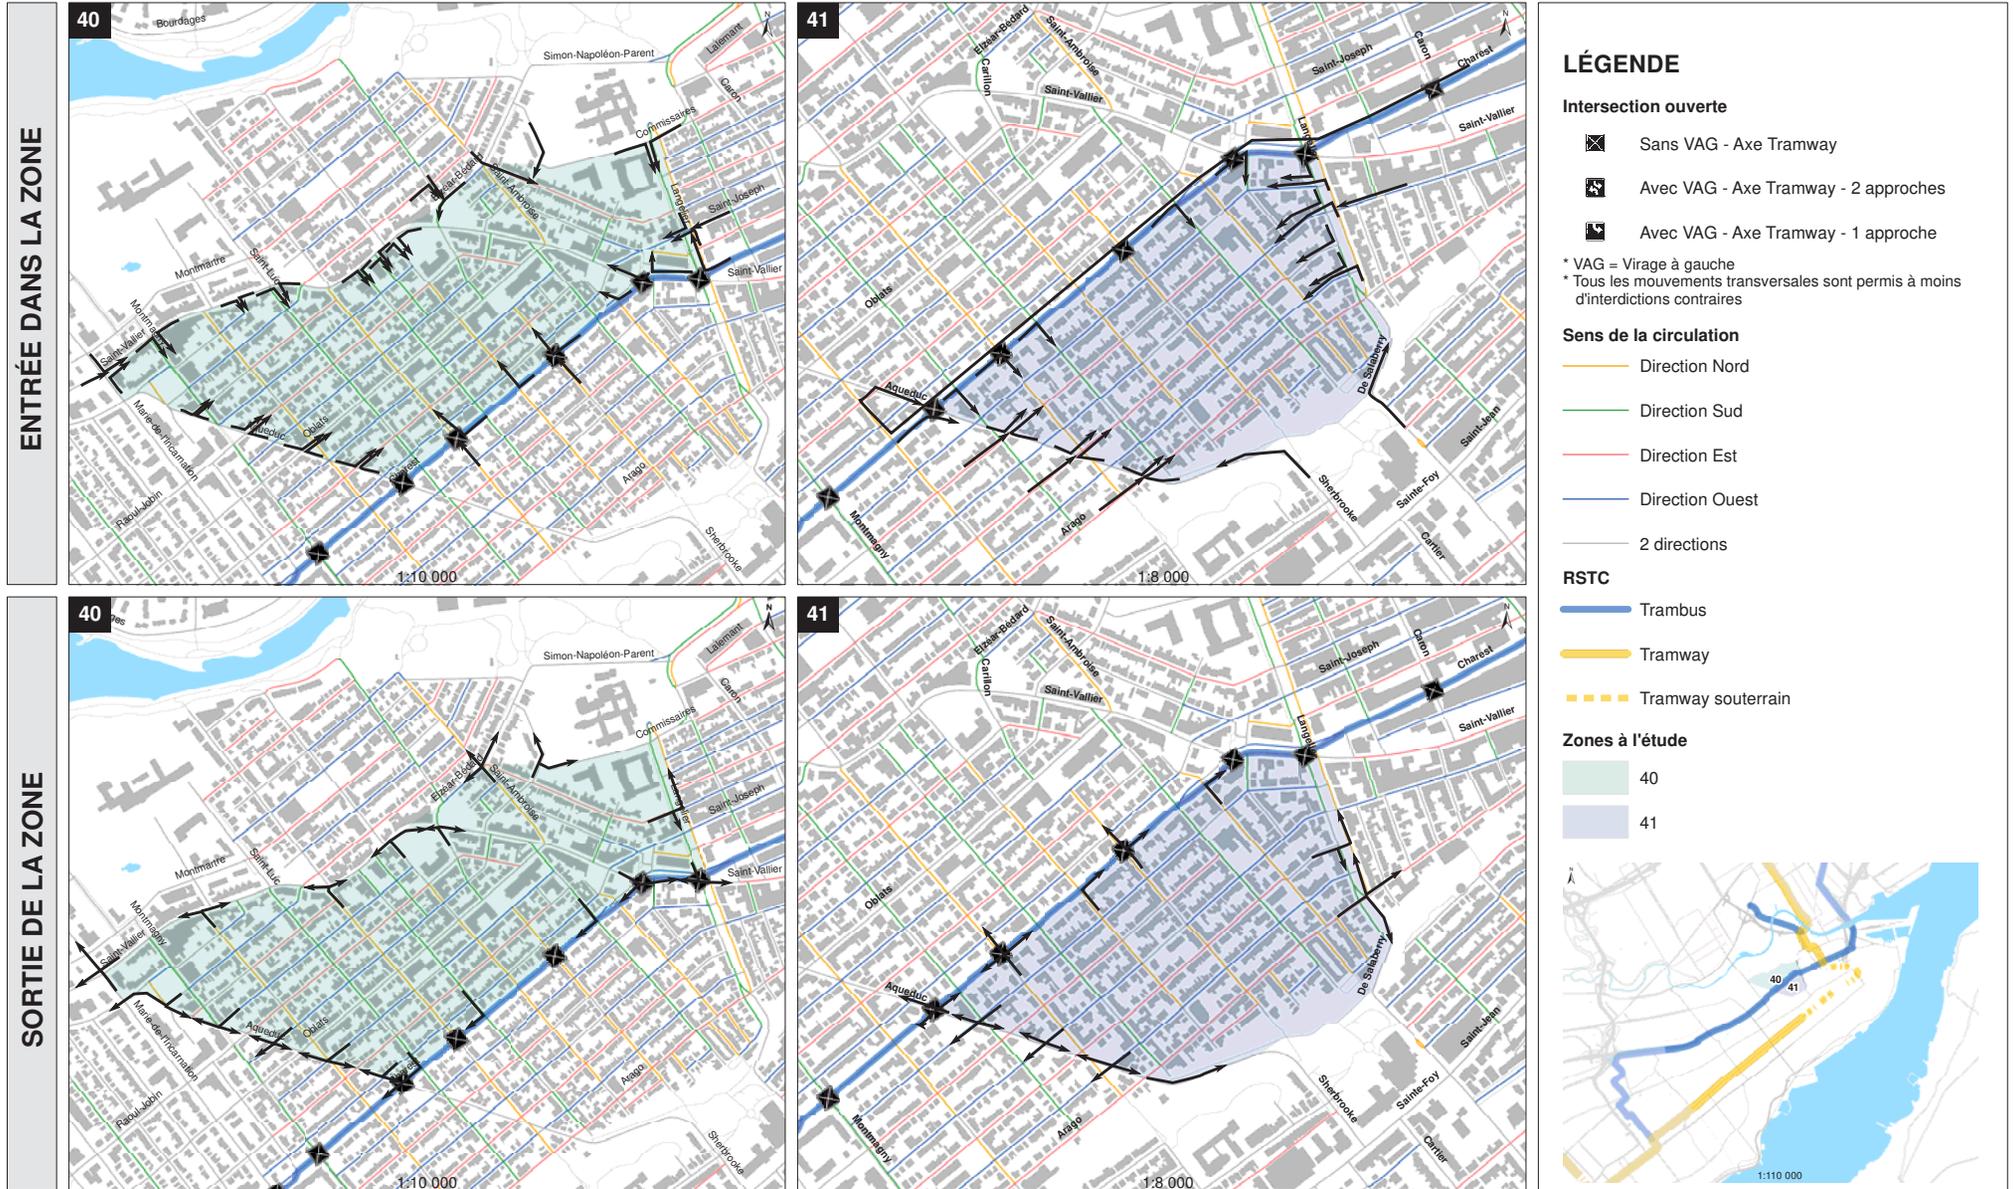


Figure C10-24 **Accessibilité - Horizon 2026**
Secteur Sud - Zone 42 et Zone 43

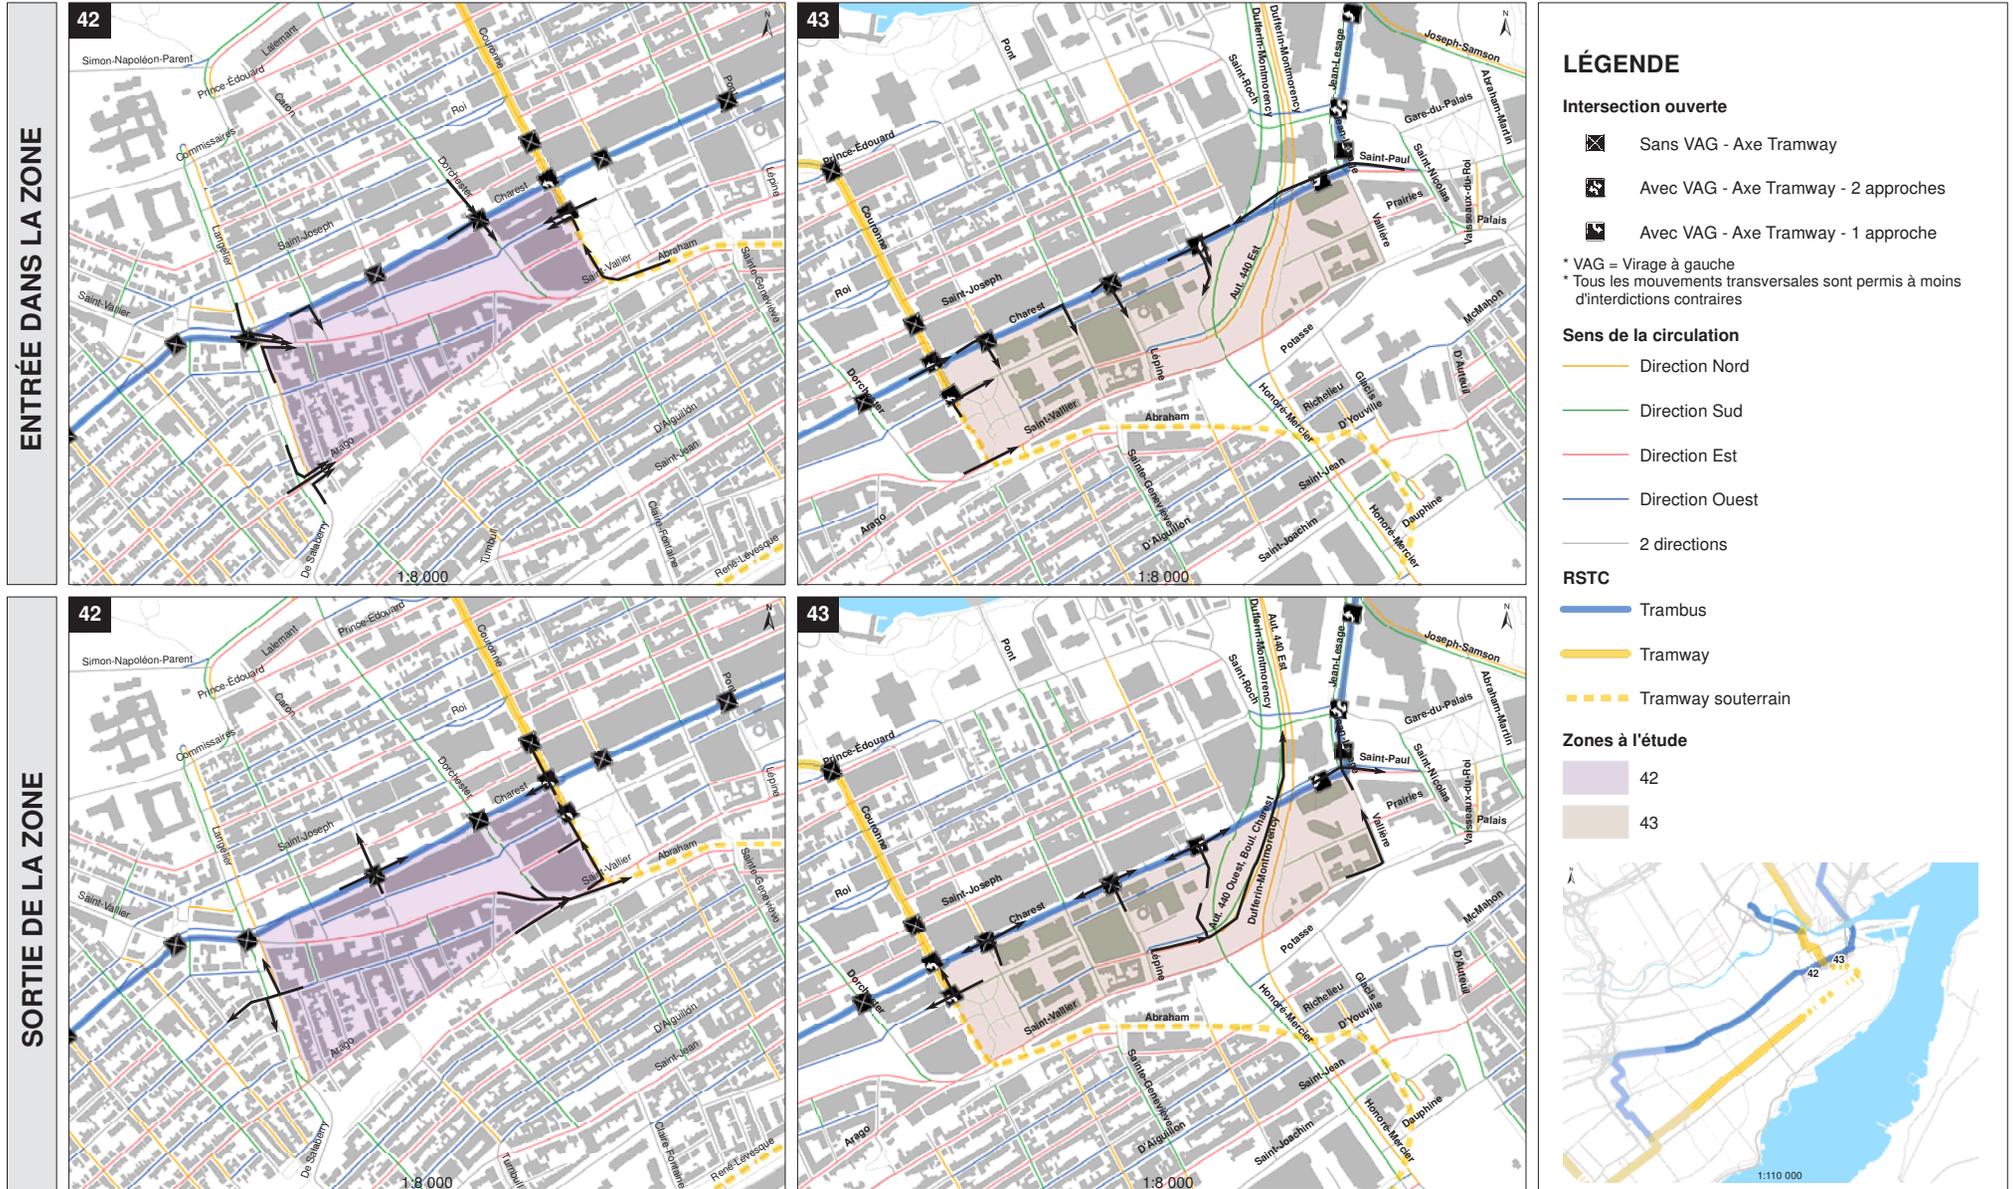


Figure C10-25

Accessibilité - Horizon 2026

Secteur Nord - Zone 44 et Zone 45



Figure
C10-26

Accessibilité - Horizon 2026

Secteur Est - Zone 46 et Zone 47

