


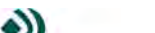


|   |      |            |                                            |             |             |              |   |                                                      |  |              |  |                       |    |
|---|------|------------|--------------------------------------------|-------------|-------------|--------------|---|------------------------------------------------------|--|--------------|--|-----------------------|----|
| <div>CLIENT :</div> <div><br/>Réseau de transport de la Capitale</div> | Rev. | Date       | Description                                | Dessiné par | Vérifié par | Approuvé par | <div>CONSULTANT :</div> <div></div> | INTITULÉ DE L'ÉTAPE :                                |  | TRACÉ:       |  | 610879-0000-41D0-1C51 |    |
|   | PB   | 2012.09.04 | Édition préliminaire pour commentaires RTC | P.G.G.      | M.L.        | P.M.         |   | 1.1 PROJET DE RÉF., VARIANTES ET ENJEUX DU TRAMWAY   |  | 1            |  |                       |    |
|   |      |            |                                            |             |             |              |   | INTITULÉ DU PLAN :                                   |  | SÉQUENCE:    |  | ÉCHELLE:              |    |
|   |      |            |                                            |             |             |              |   | INVENTAIRE PRÉLIMINAIRE<br>TRACÉ QUÉBEC NORD-SUD (1) |  | C            |  | 1:5000                |    |
| Dossier :   |      |            |                                            |             |             |              | PROJET :<br>Étude de faisabilité technique du tramway de Québec et de Lévis<br><i>Réseau de transport de la Capitale</i>   |                                                      |  | VARIANTE(S): |  |                       |    |
| RTC P-12-600-4   |      |            |                                            |             |             |              |   |                                                      |  | -            |  | 01 / 01               |    |
|   |      |            |                                            |             |             |              |   |                                                      |  |              |  | REV.                  | PB |




## Rue Dorchester

**De: Côte d'Abraham / rue de la couronne À: Rue Saint-Vallier E**

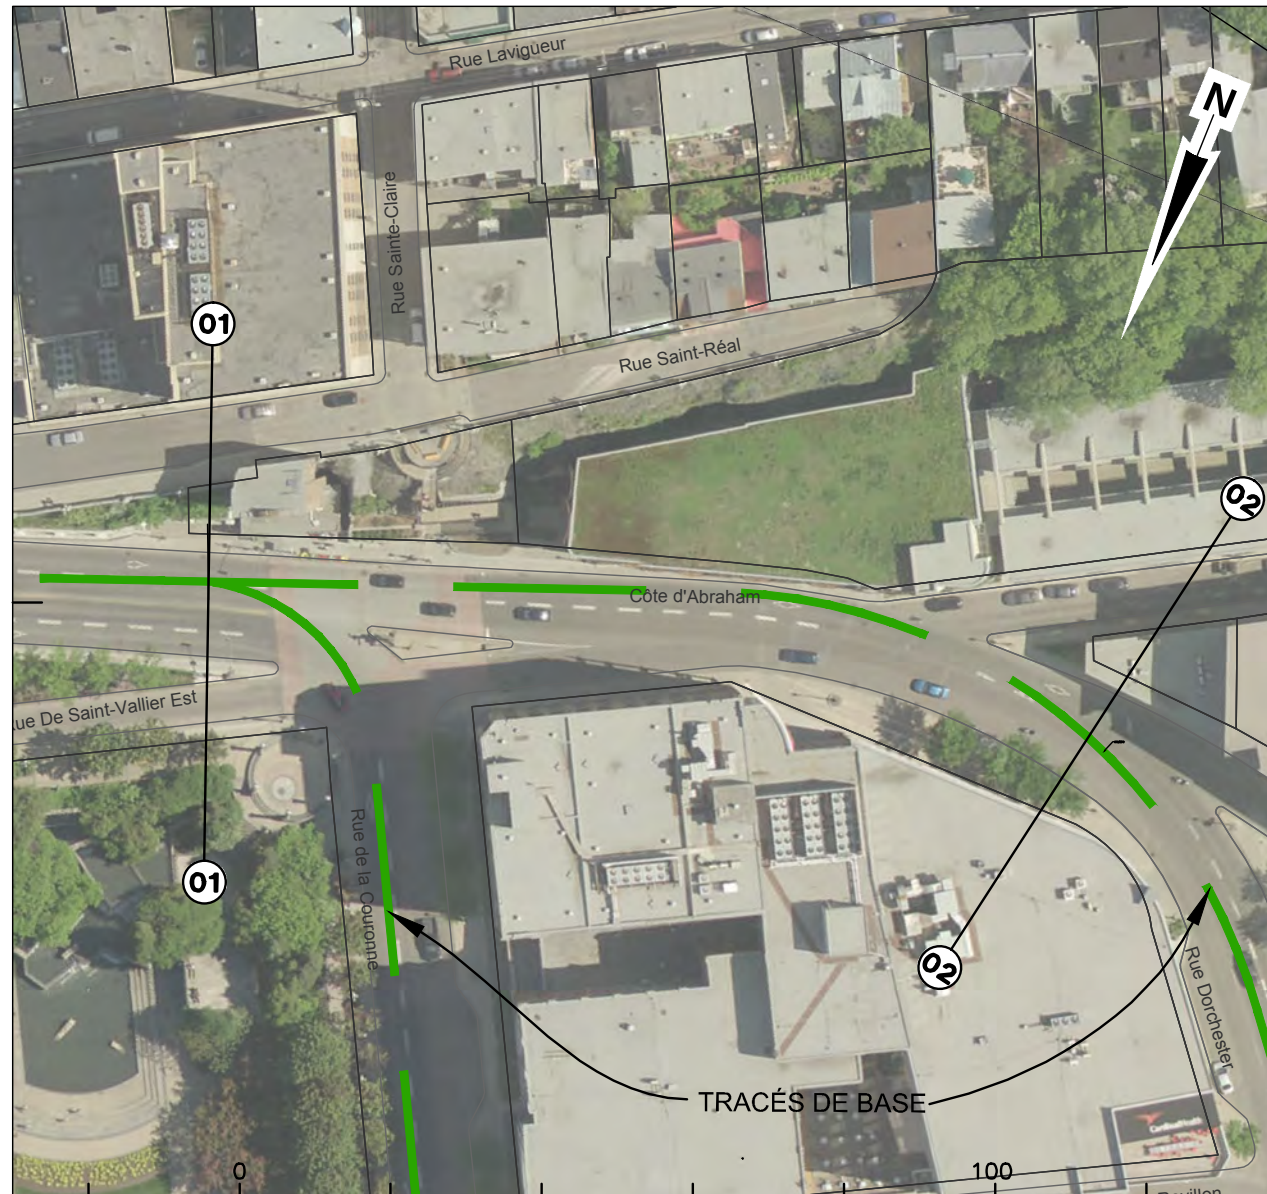


|                          |                    |
|--------------------------|--------------------|
| Courbe                   | n/a                |
| Largeur totale chaussée  | 13 m               |
| Larg. emprise/façades    | F: 20 m            |
| Nombre de voies          | 3 voies            |
| Voies réservées          | n/a                |
| Stationnement gauche     | n/a                |
| Stationnement droit      | n/a                |
| Possibilités d'insertion | Axiale ou latérale |
| Problématiques           | Pente forte        |

De: Rue Saint-Vallier E À: Rue Sainte Hélène

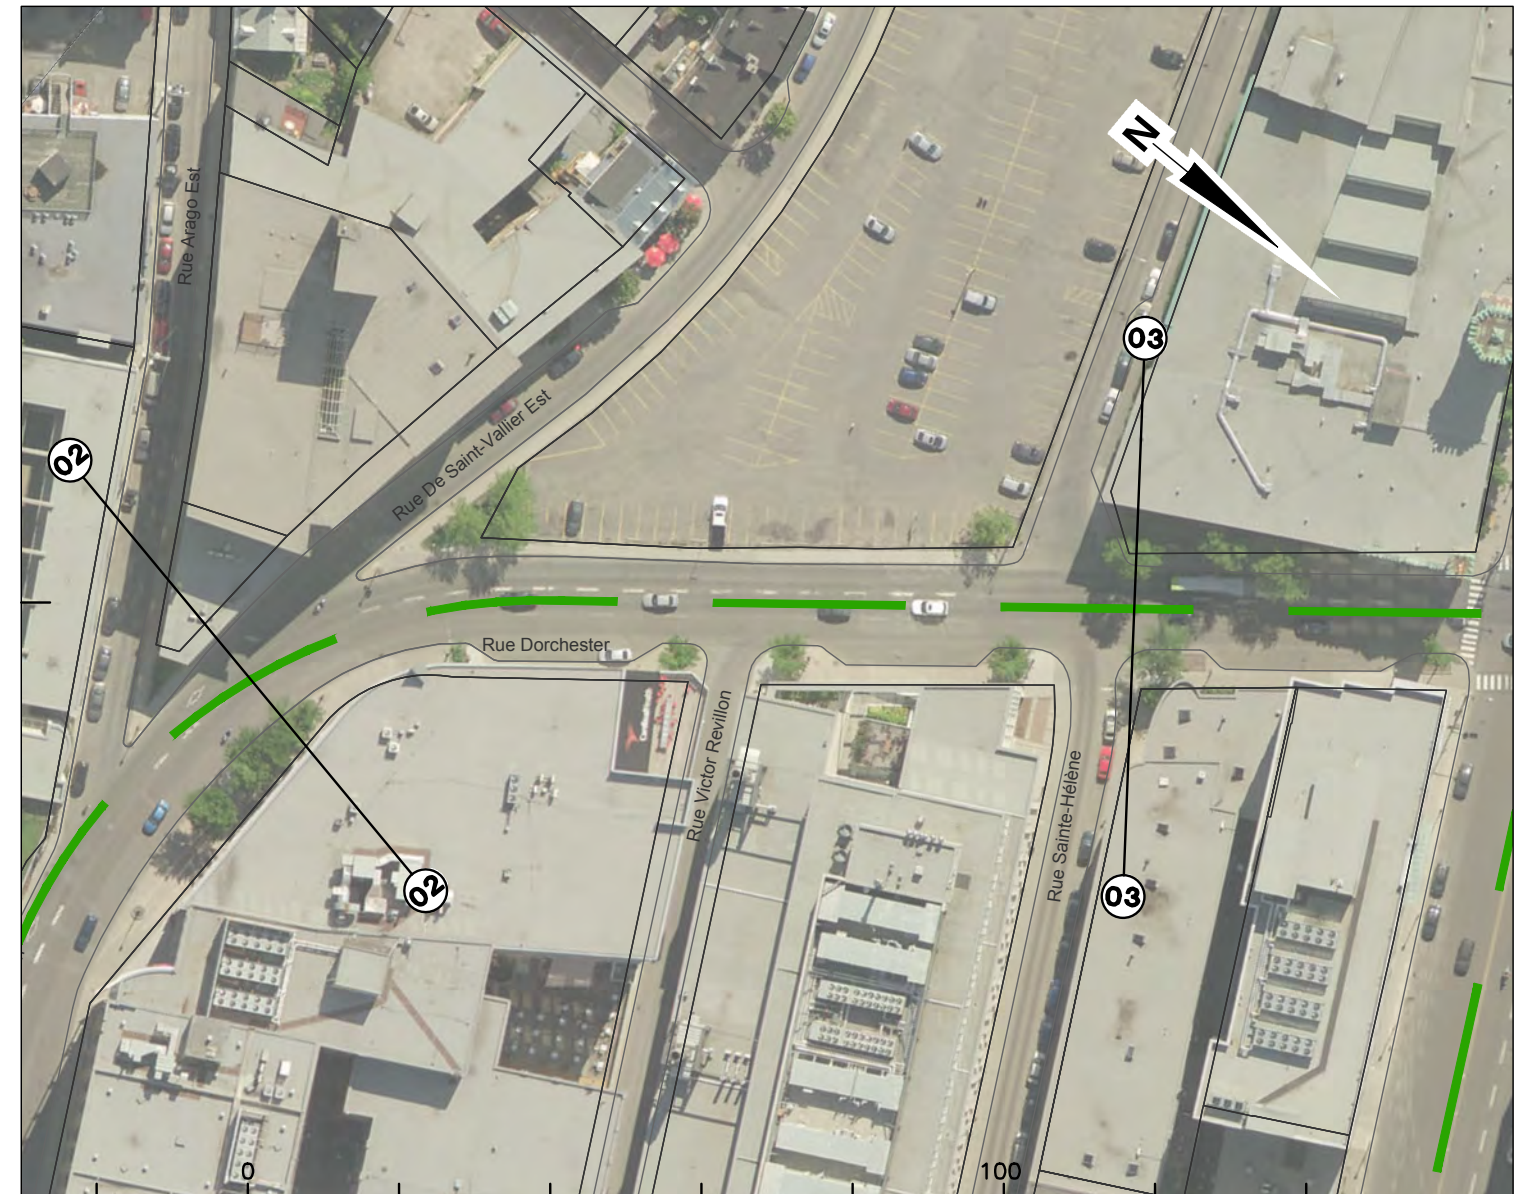

|                          |                                            |
|--------------------------|--------------------------------------------|
| Courbe                   | n/a                                        |
| Largeur totale chaussée  | 10,5 m (13,5 m dans zone de stationnement) |
| Larg. emprise/façades    | F: 16,5 m                                  |
| Nombre de voies          | 3 voies                                    |
| Voies réservées          | Voie de gauche réservée aux autobus        |
| Stationnement gauche     | n/a                                        |
| Stationnement droit      | 6 espaces de stationnement                 |
| Possibilités d'insertion | Axiale ou latérale                         |
| Problématiques           | Pente forte                                |

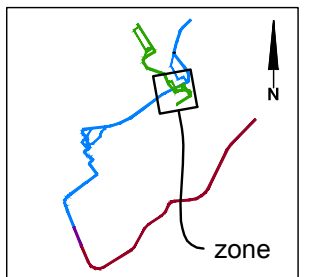

|                                                                                                |      |            |                                            |             |             |              |   |                                                    |  |           |                          |  |
|------------------------------------------------------------------------------------------------|------|------------|--------------------------------------------|-------------|-------------|--------------|---|----------------------------------------------------|--|-----------|--------------------------|--|
| CLIENT :<br> | Rev. | Date       | Description                                | Dessiné par | Vérifié par | Approuvé par | CONSULTANT :<br>                    | INTITULÉ DE L'ÉTAPE :                              |  | TRONÇON:  | 610879-0100-4ID0-1C01_PB |  |
|                                                                                                | PB   | 2012-09-04 | Édition préliminaire pour commentaires RTC | C.A.        | M.I.        | P.M.         |   | 1.1 PROJET DE RÉF., VARIANTES ET ENJEUX DU TRAMWAY |  | 1         |                          |  |
|                                                                                                | .    | .          | .                                          | .           | .           | .            |   | INTITULÉ DU PAN :                                  |  | SÉQUENCE: | ÉCHELLES:                |  |
|                                                                                                | .    | .          | .                                          | .           | .           | .            |   | INVENTAIRE PRÉLIMINAIRE                            |  | C         | 1:1000                   |  |
| Dossier :<br>P-12-600-04                                                                       | .    | .          | .                                          | .           | .           | .            | PROJET :<br>Étude de faisabilité technique du tramway de Québec et de Lévis<br><i>Réseau de transport de la Capitale</i> | TRACÉ QUÉBEC NORD-SUD                              |  | VARIANTE: | REV.                     |  |
|                                                                                                | .    | .          | .                                          | .           | .           | .            |   |                                                    |  | -         | 01 / 08                  |  |
|                                                                                                | .    | .          | .                                          | .           | .           | .            |   |                                                    |  |           | PB                       |  |




# Rue Dorchester

De: Rue sainte Hélène À: Rue de la Reine



|                          |                                             |
|--------------------------|---------------------------------------------|
| Courbe                   | n/a                                         |
| Largeur totale chaussée  | 10 m (excluant l'espace des stationnements) |
| Larg. emprise/façades    | F: 14,5 à 16 m                              |
| Nombre de voies          | 3 voies                                     |
| Voies réservées          | Voie de gauche réservée aux autobus         |
| Stationnement gauche     | n/a                                         |
| Stationnement droit      | 24 espaces de stationnement                 |
| Possibilités d'insertion | Axiale ou latérale                          |
| Problématiques           |                                             |

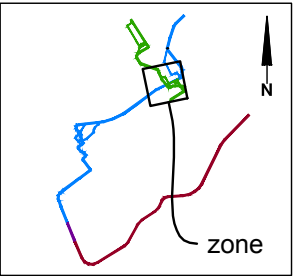

|   |      |            |                                            |             |             |              |   |                                                    |  |           |           |                          |  |
|---|------|------------|--------------------------------------------|-------------|-------------|--------------|---|----------------------------------------------------|--|-----------|-----------|--------------------------|--|
| <div>CLIENT :</div> <div></div> <div>Dossier :</div> <div>P-12-600-04</div> | Rev. | Date       | Description                                | Dessiné par | Vérifié par | Approuvé par | <div>CONSULTANT :</div> <div></div> <div>PROJET :</div> <div>Étude de faisabilité technique du tramway de Québec et de Lévis</div> <div>Réseau de transport de la Capitale</div> | INTITULÉ DE L'ÉTAPE :                              |  | TRONÇON:  |           | 610879-0100-4ID0-1C02_PB |  |
|   | PB   | 2012-09-04 | Édition préliminaire pour commentaires RTC | C.A.        | M.I.        | P.M.         |   | 1.1 PROJET DE RÉF., VARIANTES ET ENJEUX DU TRAMWAY |  | 1         |           |                          |  |
|   | .    | .          | .                                          | .           | .           | .            |   | INTITULÉ DU PAN :                                  |  | SÉQUENCE: | ÉCHELLES: |                          |  |
|   | .    | .          | .                                          | .           | .           | .            |   | INVENTAIRE PRÉLIMINAIRE                            |  | C         | 1:1000    |                          |  |
|   |      |            |                                            |             |             |              |   | TRACÉ QUÉBEC NORD-SUD                              |  | VARIANTE: |           |                          |  |
|   |      |            |                                            |             |             |              |   |                                                    |  | -         | 02        | REV.                     |  |
|   |      |            |                                            |             |             |              |   |                                                    |  |           | 08        | PB                       |  |




Rue Dorchester

De: Rue de la Reine À: Avenue Simon Napoléon Parent



|                          |                                             |             |  |
|--------------------------|---------------------------------------------|-------------|--|
| Courbe                   | n/a                                         |             |  |
| Largeur totale chaussée  | 10 m (excluant l'espace des stationnements) | 15 - 16,5 m |  |
| Larg. emprise/façades    | F: 14,5 - 15 m                              | n/a         |  |
| Nombre de voies          | 3 voies                                     | 4 voies     |  |
| Voies réservées          | Voie de gauche réservée aux autobus         |             |  |
| Stationnement gauche     | n/a                                         |             |  |
| Stationnement droit      | 15 espaces de stationnement                 | n/a         |  |
| Possibilités d'insertion | Axiale ou latérale                          |             |  |
| Problématiques           |                                             |             |  |

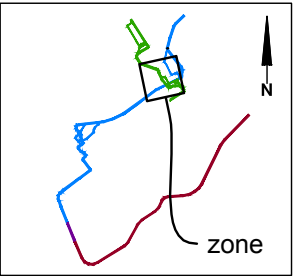


|   |      |            |                                            |             |             |              |   |                                                    |                         |           |           |                          |        |    |  |    |  |
|---|------|------------|--------------------------------------------|-------------|-------------|--------------|---|----------------------------------------------------|-------------------------|-----------|-----------|--------------------------|--------|----|--|----|--|
| <div>CLIENT :</div> <div></div> <div>Dossier :</div> <div>P-12-600-04</div> | Rev. | Date       | Description                                | Dessiné par | Vérifié par | Approuvé par | <div>CONSULTANT :</div> <div></div> <div>PROJET :</div> <div>Étude de faisabilité technique du tramway de Québec et de Lévis</div> <div>Réseau de transport de la Capitale</div> | INTITULÉ DE L'ÉTAPE :                              |                         | TRONÇON:  |           | 610879-0100-4ID0-1C03_PB |        |    |  |    |  |
|   | PB   | 2012-09-04 | Édition préliminaire pour commentaires RTC | C.A.        | M.I.        | P.M.         |   | 1.1 PROJET DE RÉF., VARIANTES ET ENJEUX DU TRAMWAY |                         | SÉQUENCE: |           | ÉCHELLES:                |        |    |  |    |  |
|   | .    | .          | .                                          | .           | .           | .            |   | .                                                  | INTITULÉ DU PAN :       |           | C         |                          | 1:1000 |    |  |    |  |
|   | .    | .          | .                                          | .           | .           | .            |   | .                                                  | INVENTAIRE PRÉLIMINAIRE |           | VARIANTE: |                          | REV.   |    |  |    |  |
|   |      |            |                                            |             |             |              |   | TRACÉ QUÉBEC NORD-SUD                              |                         | -         |           | 03                       |        | 08 |  | PB |  |
|   |      |            |                                            |             |             |              |   |                                                    |                         |           |           |                          |        |    |  |    |  |




# Rue Dorchester / Autoroute Laurentienne

De: Avenue Simon Napoléon Parent À: Rue des Embarcations

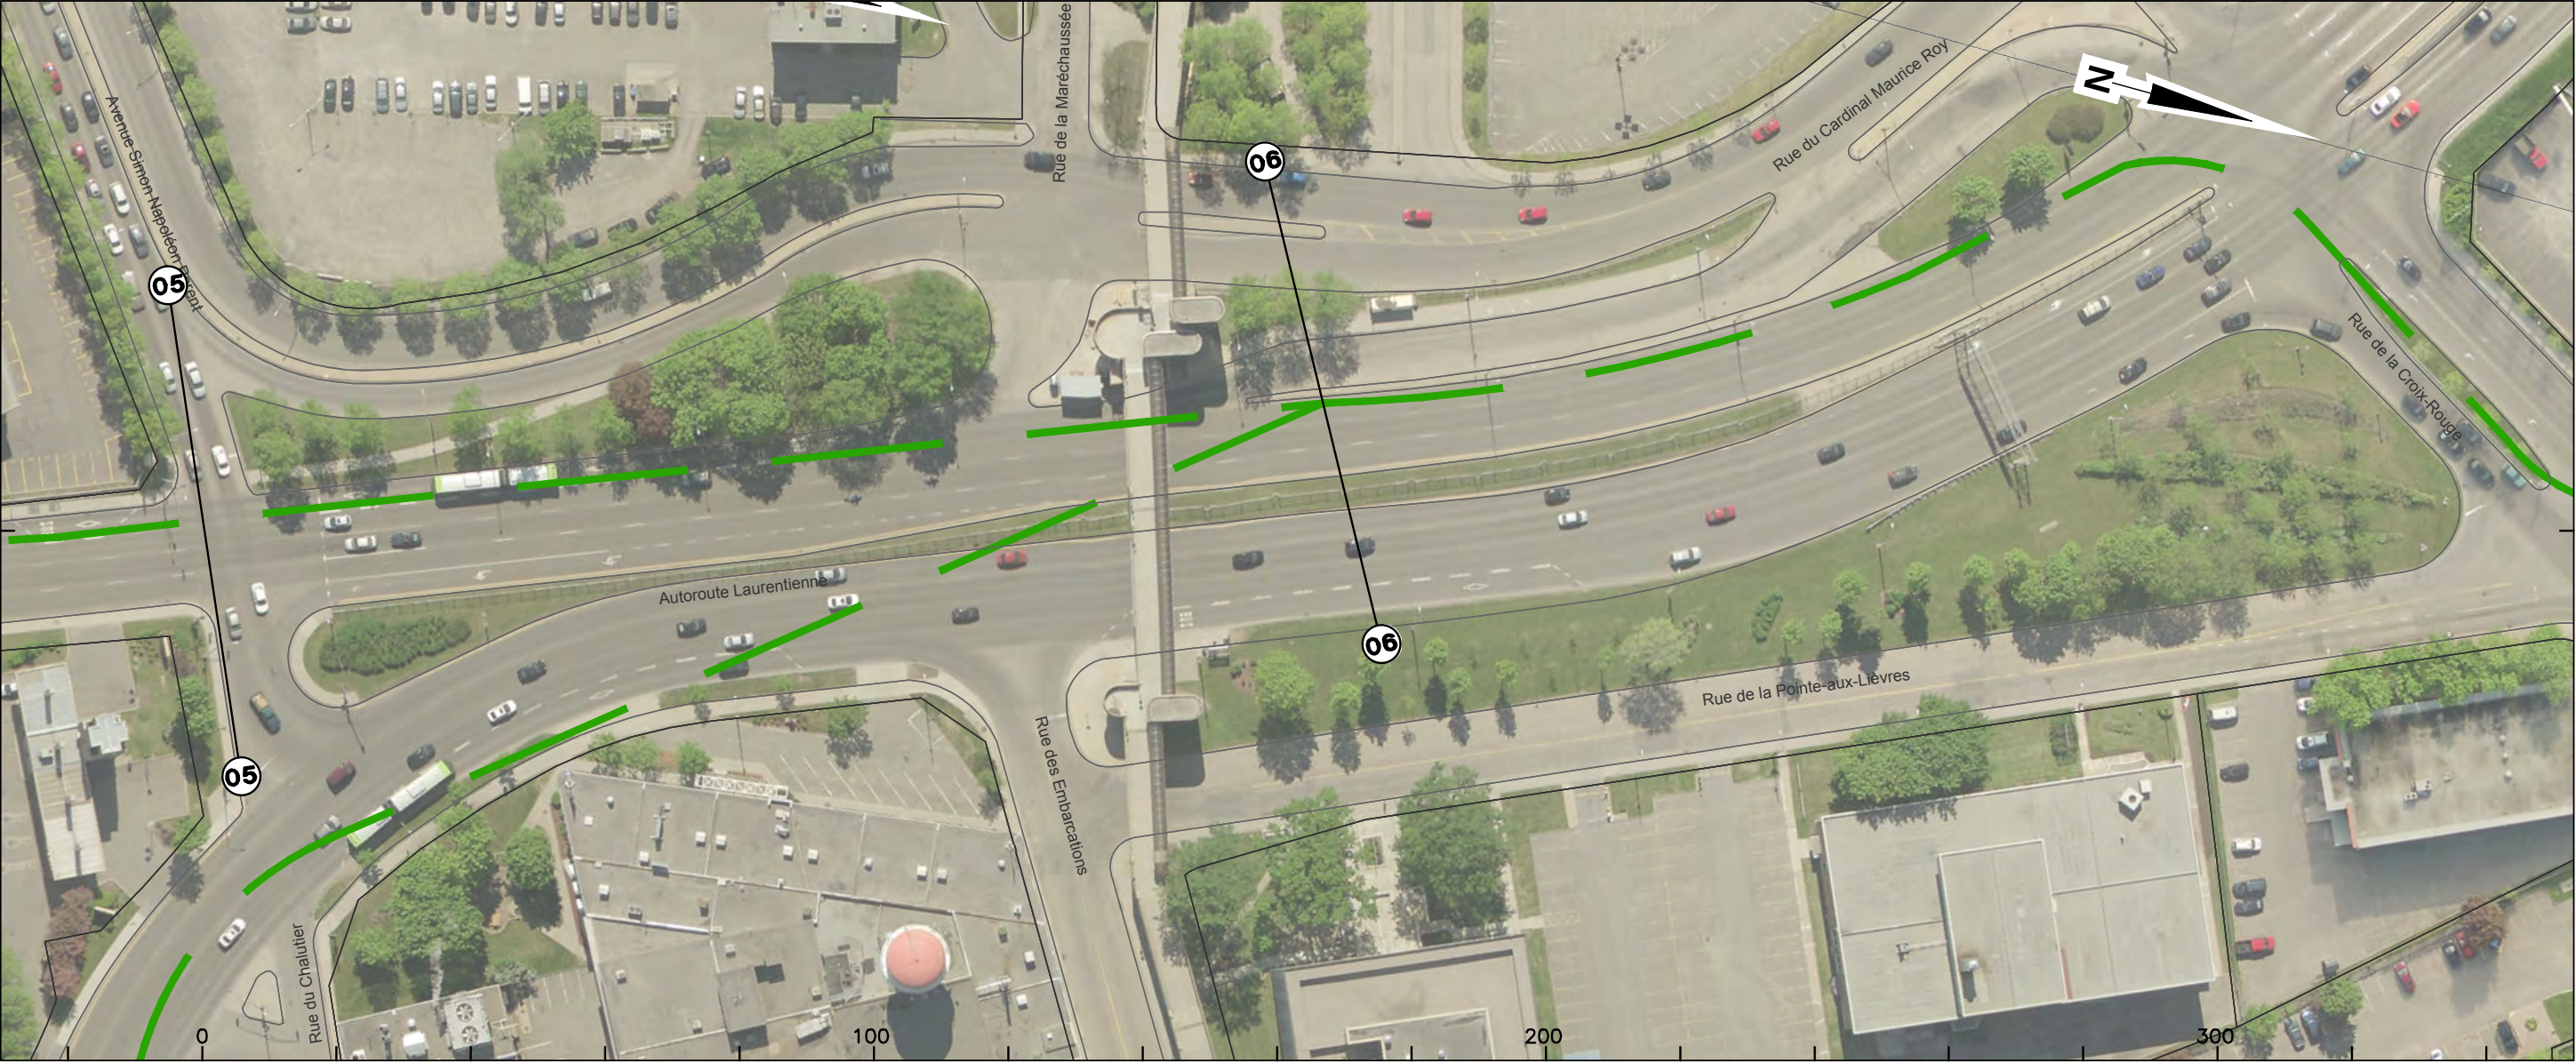

|                          |   |                                                                             |
|--------------------------|---|-----------------------------------------------------------------------------|
| Courbe                   | n/a                                                                                                |                                                                             |
| Largeur totale chaussée  | 16,5 m                                                                                             | 11 m                                                                        |
| Larg. emprise/façades    | n/a                                                                                                | 24 m entre les piles ( réf. plan ville de Québec) dégagement vertical de 5m |
| Nombre de voies          | 5 voies                                                                                            | 3 voies                                                                     |
| Voies réservées          | Une voie réservée au vir. à gauche et une voie réservée aux autobus (lun.au vend. de 7h00 à 17h30) | n/a                                                                         |
| Stationnement gauche     | n/a                                                                                                |                                                                             |
| Stationnement droit      | n/a                                                                                                |                                                                             |
| Possibilités d'insertion | Axiale ou latérale                                                                                 |                                                                             |
| Problématiques           | Passerelle Adrien-Pouliot                                                                          |                                                                             |

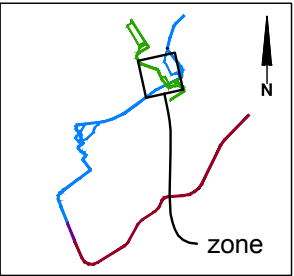


|   |      |            |                                            |             |             |              |   |                                                    |                   |           |                          |           |      |    |
|---|------|------------|--------------------------------------------|-------------|-------------|--------------|---|----------------------------------------------------|-------------------|-----------|--------------------------|-----------|------|----|
| <div>CLIENT :</div> <div><div>RÉSEAU DE TRANSPORT DE LA CAPITALE</div></div> | Rev. | Date       | Description                                | Dessiné par | Vérifié par | Approuvé par | <div>CONSULTANT :</div> <div></div> | INTITULÉ DE L'ÉTAPE :                              |                   | TRONÇON:  | 610879-0100-4ID0-1C04_PB |           |      |    |
|   | PB   | 2012-09-04 | Édition préliminaire pour commentaires RTC | C.A.        | M.I.        | P.M.         |   | 1.1 PROJET DE RÉF., VARIANTES ET ENJEUX DU TRAMWAY |                   | 1         |                          |           |      |    |
|   | -    | -          | -                                          | -           | -           | -            |   | -                                                  | INTITULÉ DU PAN : |           | SÉQUENCE:                | ÉCHELLES: |      |    |
|   | -    | -          | -                                          | -           | -           | -            |   | -                                                  |                   |           |                          |           |      |    |
| <div>Dossier :</div> <div>P-12-600-04</div>   | -    | -          | -                                          | -           | -           | -            | <div>PROJET :</div> <div>Étude de faisabilité technique du tramway de Québec et de Lévis</div> <div>Réseau de transport de la Capitale</div>   | INVENTAIRE PRÉLIMINAIRE<br>TRACÉ QUÉBEC NORD-SUD   |                   | VARIANTE: |                          |           | REV. |    |
| -   | -    | -          | -                                          | -           | -           | -            |   |                                                    |                   | 04<br>08  |                          |           |      | PB |
|   |      |            |                                            |             |             |              |   |                                                    |                   |           |                          |           |      |    |




# Variante B / Rue de la Couronne

De: Côte d'Abraham À: Rue Saint-Joseph Est

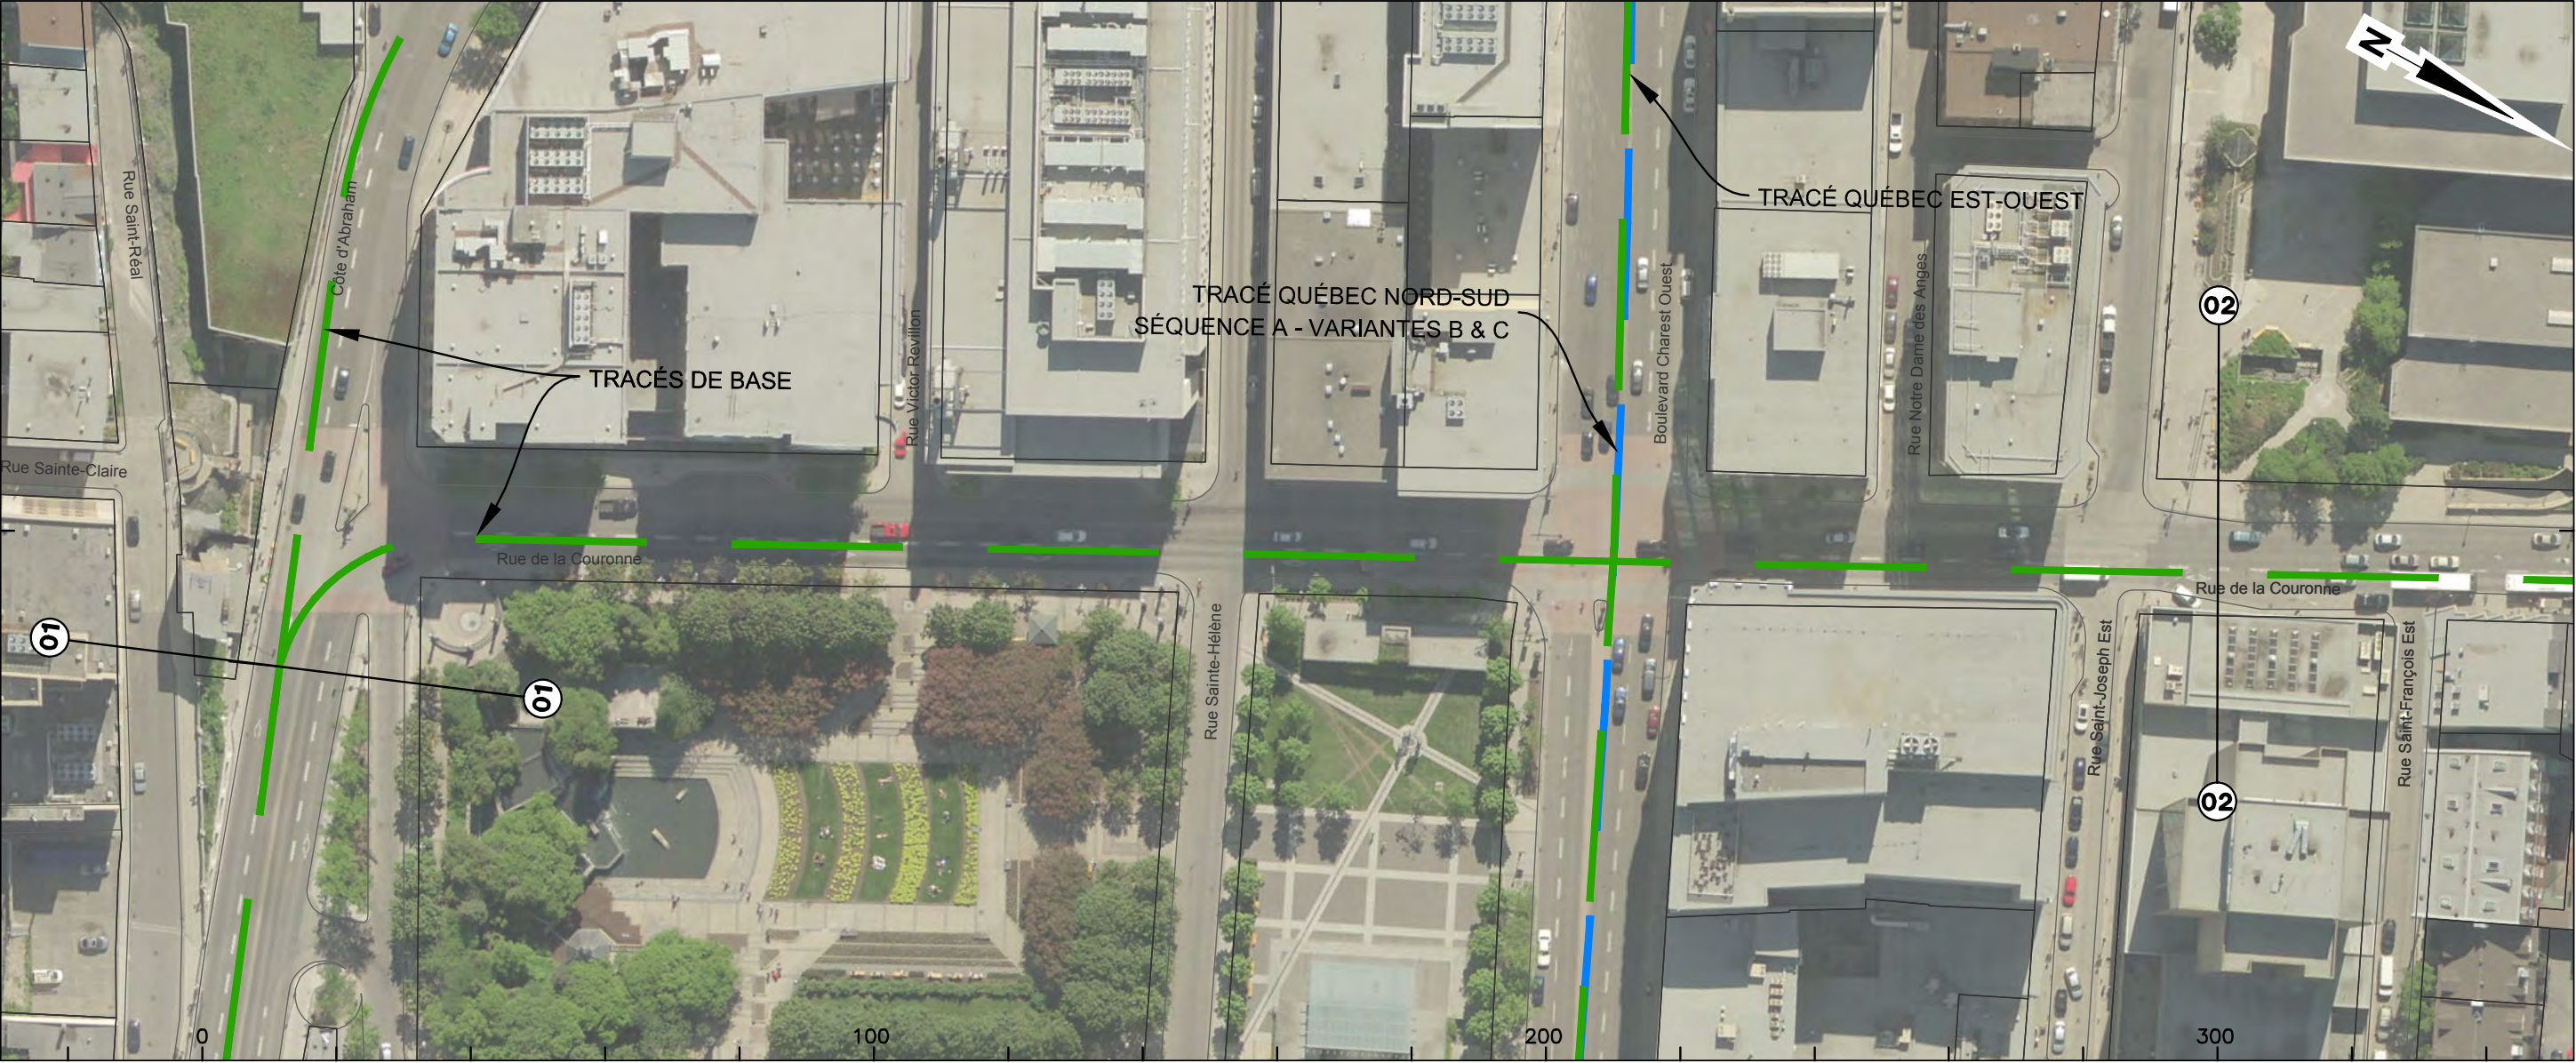

|                          |                                     |                          |
|--------------------------|-------------------------------------|--------------------------|
| Courbe                   | <50 m                               | n/a                      |
| Largeur totale chaussée  | 11 m                                |                          |
| Larg. emprise/façades    | F: 19,5 m                           |                          |
| Nombre de voies          | 3 voies                             |                          |
| Voies réservées          | Voie de droite réservée aux autobus |                          |
| Stationnement gauche     | 5 espaces de stationnement          |                          |
| Stationnement droit      | n/a                                 |                          |
| Possibilités d'insertion | Axiale ou latérale                  |                          |
| Problématiques           | Pente forte                         | Stationnement souterrain |

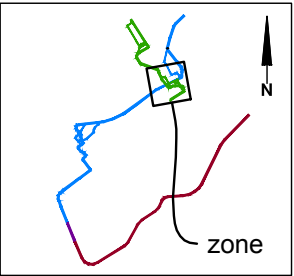

|   |      |            |                                            |             |             |              |   |                                                                             |  |  |                |  |                          |  |            |  |
|---|------|------------|--------------------------------------------|-------------|-------------|--------------|---|-----------------------------------------------------------------------------|--|--|----------------|--|--------------------------|--|------------|--|
| CLIENT :<br><br>RÉSEAU DE TRANSPORT<br>DE LA CAPITALE | Rev. | Date       | Description                                | Dessiné par | Vérifié par | Approuvé par | CONSULTANT :<br>   | INTITULÉ DE L'ÉTAPE :<br>1.1 PROJET DE RÉF., VARIANTES ET ENJEUX DU TRAMWAY |  |  | TRONÇON:<br>1  |  | 610879-0100-4ID0-1C05_PB |  |            |  |
|   | PB   | 2012-09-04 | Édition préliminaire pour commentaires RTC | C.A.        | M.I.        | P.M.         |   | INTITULÉ DU PAN :                                                           |  |  | SÉQUENCE:<br>C |  | ÉCHELLES:<br>1:1000      |  |            |  |
|   | .    | .          | .                                          | .           | .           | .            |   | INVENTAIRE PRÉLIMINAIRE                                                     |  |  | VARIANTE:      |  | <div>05<br/>08</div>     |  | REV.<br>PB |  |
|   | .    | .          | .                                          | .           | .           | .            |   | TRACÉ QUÉBEC NORD-SUD                                                       |  |  | -              |  |                          |  |            |  |
| Dossier :<br>P-12-600-04   | .    | .          | .                                          | .           | .           | .            | PROJET :<br>Étude de faisabilité technique du tramway de Québec et de Lévis<br><i>Réseau de transport de la Capitale</i>   |                                                                             |  |  |                |  |                          |  |            |  |
|   |      |            |                                            |             |             |              |   |                                                                             |  |  |                |  |                          |  |            |  |




# Variante B / Rue de la Couronne

De: Rue Saint-Joseph Est À: Rue du Prince-Édouard



|                          |                                     |  |
|--------------------------|-------------------------------------|--|
| Courbe                   | n/a                                 |  |
| Largeur totale chaussée  | 11 m                                |  |
| Larg. emprise/façades    | F: 15,5 m                           |  |
| Nombre de voies          | 3 voies                             |  |
| Voies réservées          | Voie de droite réservée aux autobus |  |
| Stationnement gauche     | n/a                                 |  |
| Stationnement droit      | n/a                                 |  |
| Possibilités d'insertion | Axiale ou latérale                  |  |
| Problématiques           |                                     |  |

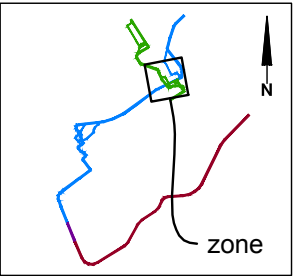


|   |      |            |                                            |             |             |              |   |                                                    |                         |           |                                 |           |  |
|---|------|------------|--------------------------------------------|-------------|-------------|--------------|---|----------------------------------------------------|-------------------------|-----------|---------------------------------|-----------|--|
| <div>CLIENT :</div> <div></div> <div>Dossier :<br/>P-12-600-04</div> | Rev. | Date       | Description                                | Dessiné par | Vérifié par | Approuvé par | <div>CONSULTANT :</div> <div></div> <div>PROJET :</div> <div>Étude de faisabilité technique du tramway de Québec et de Lévis</div> <div>Réseau de transport de la Capitale</div> | INTITULÉ DE L'ÉTAPE :                              |                         | TRONÇON:  | 610879-0100-4ID0-1C06_PB        |           |  |
|   | PB   | 2012-09-04 | Édition préliminaire pour commentaires RTC | C.A.        | M.I.        | P.M.         |   | 1.1 PROJET DE RÉF., VARIANTES ET ENJEUX DU TRAMWAY |                         | 1         |                                 |           |  |
|   | .    | .          | .                                          | .           | .           | .            |   | .                                                  | INTITULÉ DU PAN :       |           | SÉQUENCE:                       | ÉCHELLES: |  |
|   | .    | .          | .                                          | .           | .           | .            |   | .                                                  | INVENTAIRE PRÉLIMINAIRE |           | C                               | 1:1000    |  |
|   |      |            |                                            |             |             |              |   | TRACÉ QUÉBEC NORD-SUD                              |                         | VARIANTE: |                                 |           |  |
|   |      |            |                                            |             |             |              |   |                                                    |                         | -         | <div>06<br/>08</div> REV.<br>PB |           |  |




# Variante B / Rue de la Couronne

De: Rue du Prince-Édouard À: Rue du Chalutier

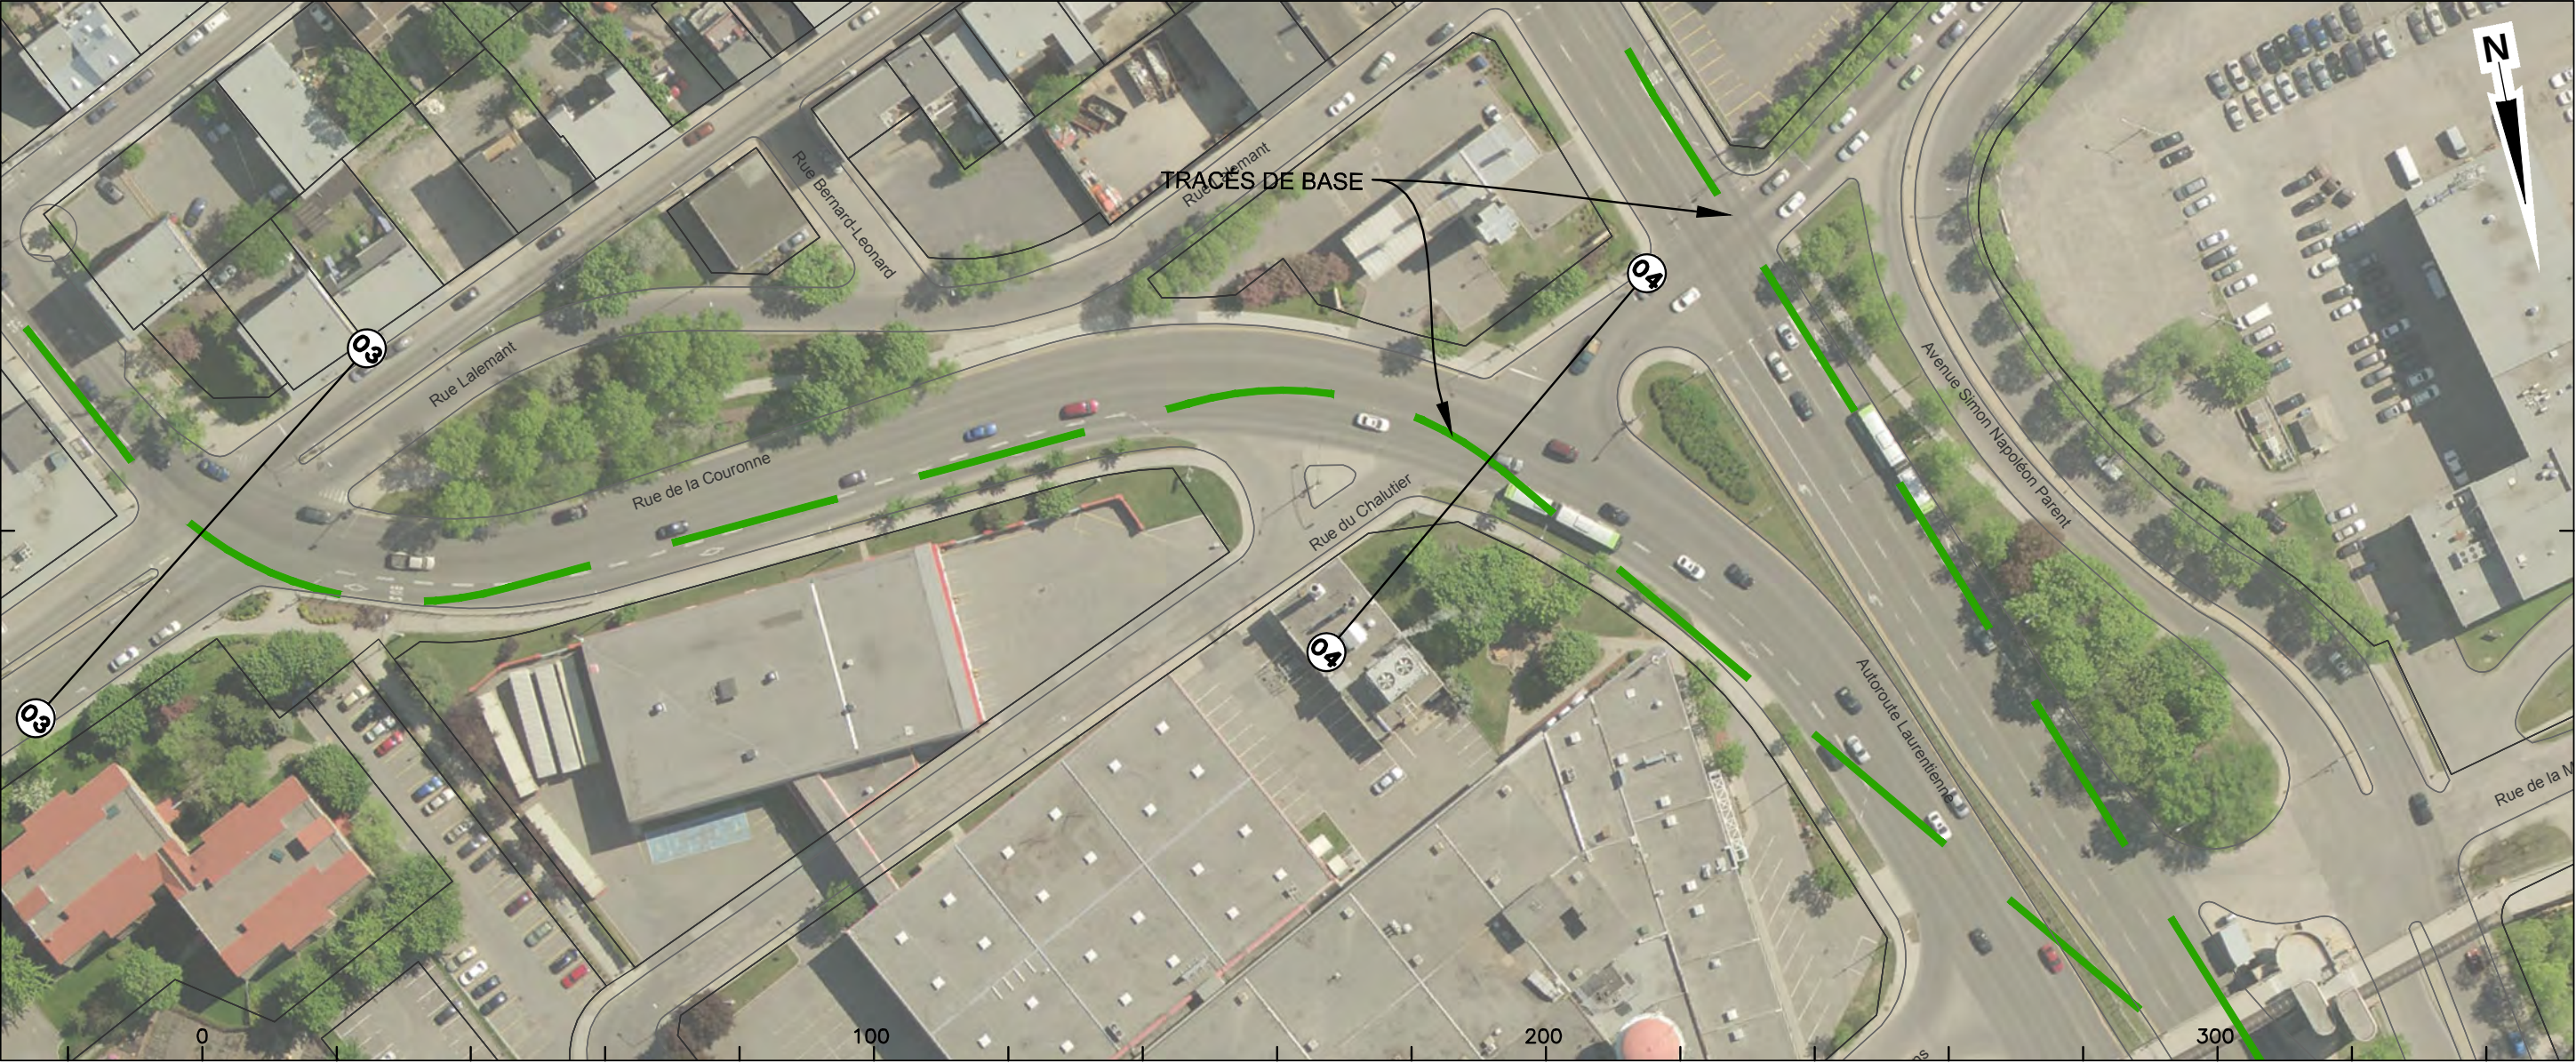

|                          |                                     |  |
|--------------------------|-------------------------------------|--|
| Courbe                   | n/a                                 |  |
| Largeur totale chaussée  | 15 m                                |  |
| Larg. emprise/façades    | n/a                                 |  |
| Nombre de voies          | 4 voies                             |  |
| Voies réservées          | Voie de droite réservée aux autobus |  |
| Stationnement gauche     | n/a                                 |  |
| Stationnement droit      | n/a                                 |  |
| Possibilités d'insertion | Axiale ou latérale                  |  |
| Problématiques           |                                     |  |

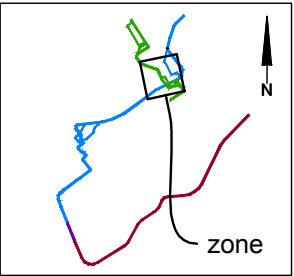


|   |      |            |                                            |             |             |              |   |                                                    |                                                  |          |           |                          |           |    |  |
|---|------|------------|--------------------------------------------|-------------|-------------|--------------|---|----------------------------------------------------|--------------------------------------------------|----------|-----------|--------------------------|-----------|----|--|
| <div>CLIENT :</div> <div></div> <div>Dossier :<br/>P-12-600-04</div> | Rev. | Date       | Description                                | Dessiné par | Vérifié par | Approuvé par | <div>CONSULTANT :</div> <div></div> <div>PROJET :</div> <div>Étude de faisabilité technique du tramway de Québec et de Lévis</div> <div>Réseau de transport de la Capitale</div> | INTITULÉ DE L'ÉTAPE :                              |                                                  | TRONÇON: |           | 610879-0100-4ID0-1C07_PB |           |    |  |
|   | PB   | 2012-09-04 | Édition préliminaire pour commentaires RTC | C.A.        | M.I.        | P.M.         |   | 1.1 PROJET DE RÉF., VARIANTES ET ENJEUX DU TRAMWAY |                                                  | 1        |           |                          |           |    |  |
|   | .    | .          | .                                          | .           | .           | .            |   | .                                                  | INTITULÉ DU PAN :                                |          | SÉQUENCE: |                          | ÉCHELLES: |    |  |
|   | .    | .          | .                                          | .           | .           | .            |   | .                                                  | INVENTAIRE PRÉLIMINAIRE<br>TRACÉ QUÉBEC NORD-SUD |          | C         |                          | 1:1000    |    |  |
|   |      |            |                                            |             |             |              |   | VARIANTE:                                          |                                                  |          |           | REV.                     |           |    |  |
|   |      |            |                                            |             |             |              |   | -                                                  |                                                  |          |           | 07 / 08                  |           | PB |  |
|   |      |            |                                            |             |             |              |   |                                                    |                                                  |          |           |                          |           |    |  |




# Rue de la Couronne

De: Rue du Chalutier À: Rue des Embarcations

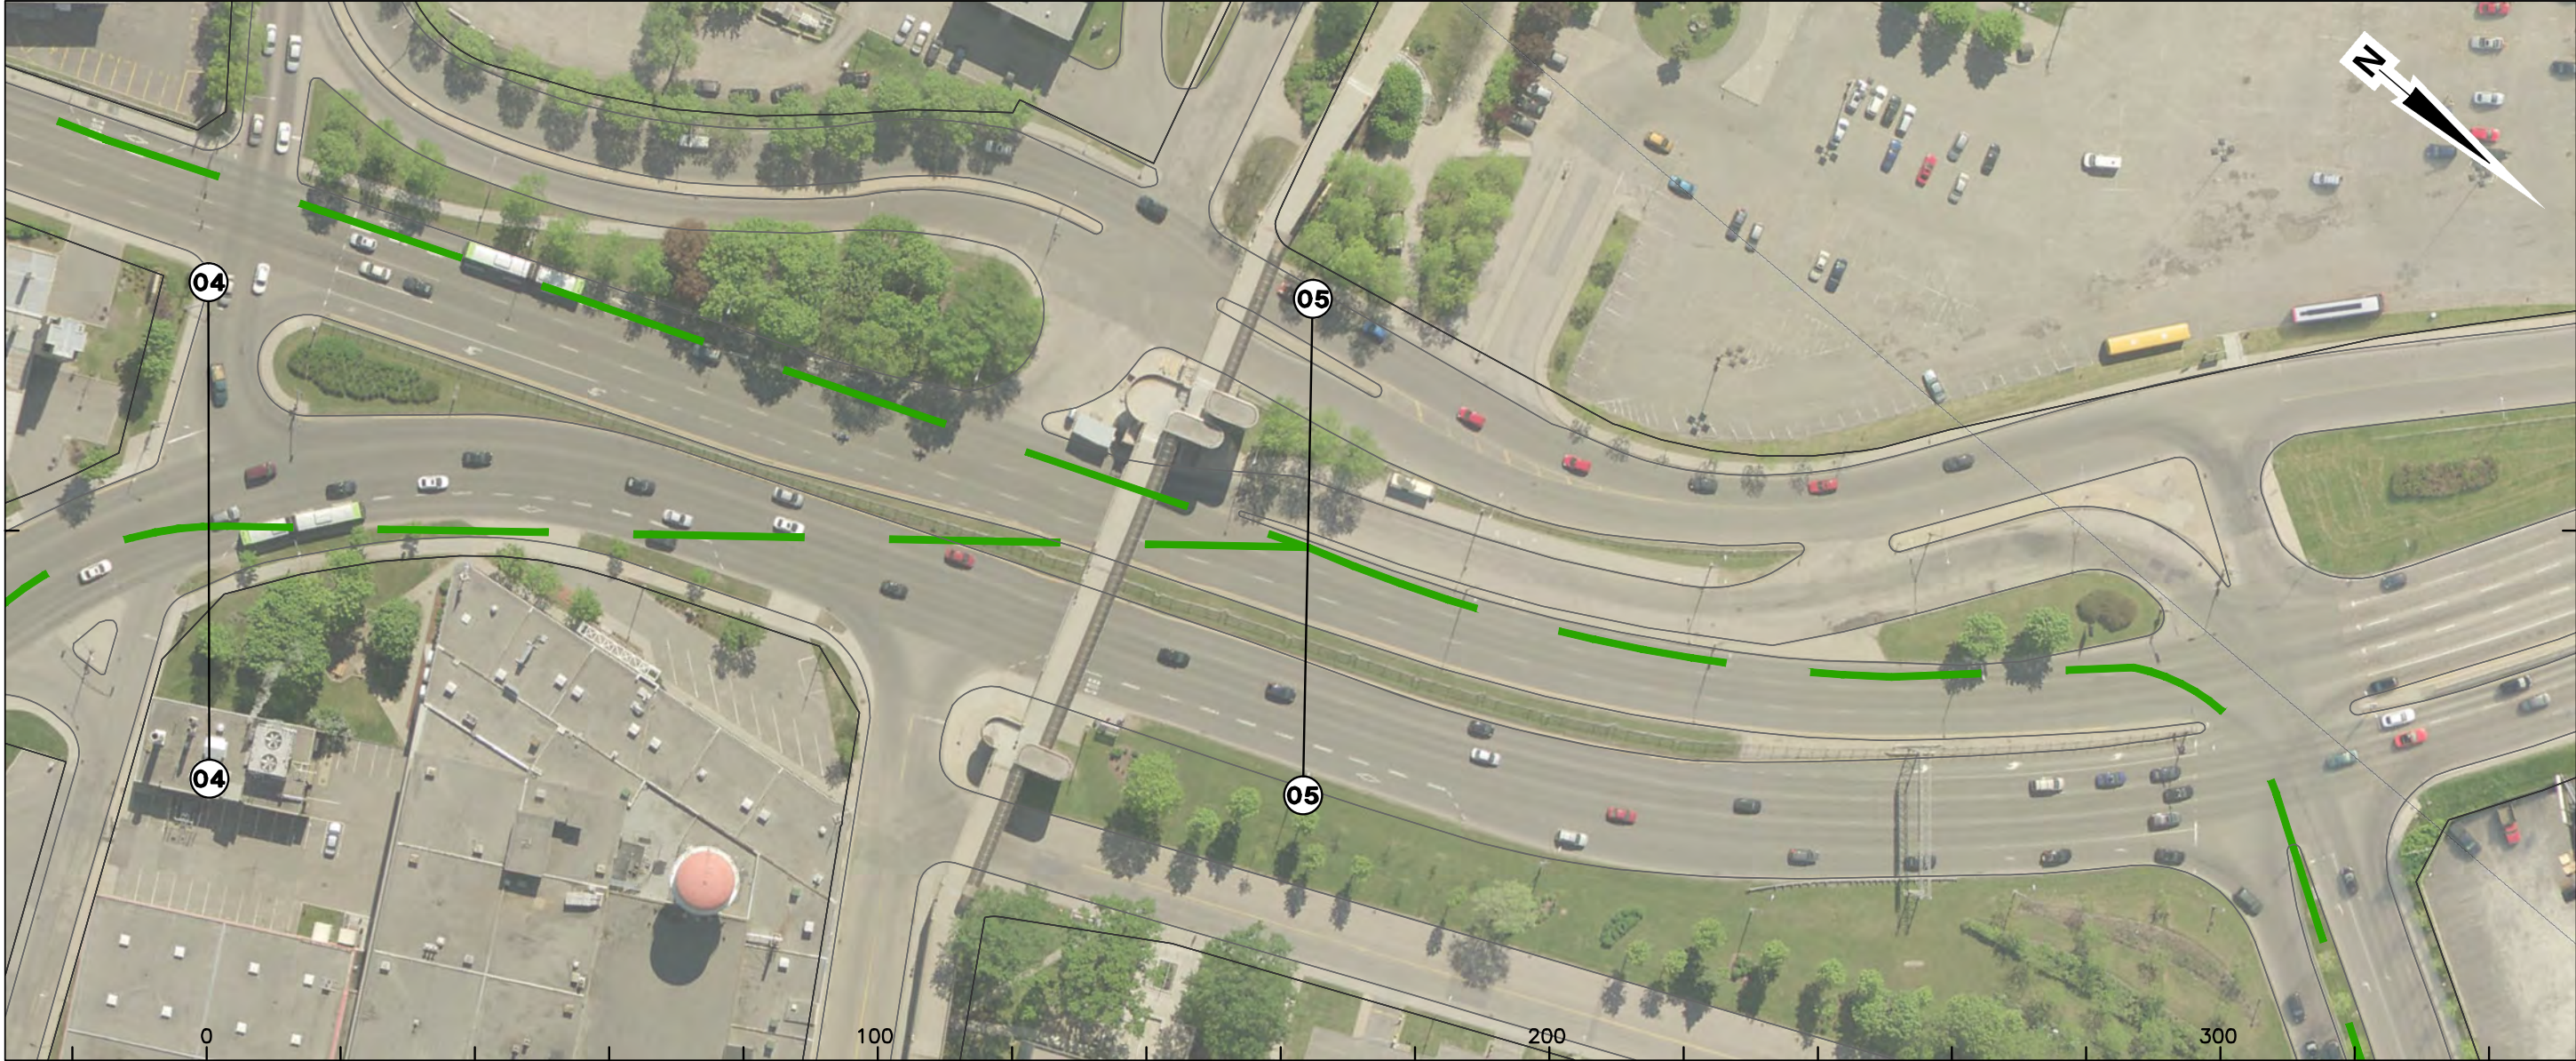

|                          |                               |                                                                             |
|--------------------------|-------------------------------|-----------------------------------------------------------------------------|
| Courbe                   | n/a                           |                                                                             |
| Largeur totale chaussée  | 16,5 m                        |                                                                             |
| Larg. emprise/façades    | n/a                           | 24 m entre les piles ( réf. plan ville de Québec) dégagement vertical de 5m |
| Nombre de voies          | 4 voies                       |                                                                             |
| Voies réservées          | Une voie réservée aux autobus |                                                                             |
| Stationnement gauche     | n/a                           |                                                                             |
| Stationnement droit      | n/a                           |                                                                             |
| Possibilités d'insertion | Axiale ou latérale            |                                                                             |
| Problématiques           |                               | Passerelle Adrien-Pouliot                                                   |

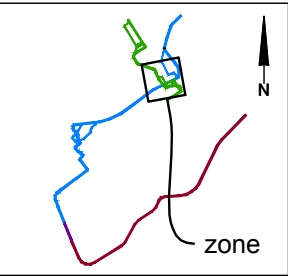

|   |      |            |                                            |             |             |              |   |                                                    |                                                  |           |                                                  |                     |  |
|---|------|------------|--------------------------------------------|-------------|-------------|--------------|---|----------------------------------------------------|--------------------------------------------------|-----------|--------------------------------------------------|---------------------|--|
| <div>CLIENT :</div> <div><br/>RÉSEAU DE TRANSPORT<br/>DE LA CAPITALE</div> | Rev. | Date       | Description                                | Dessiné par | Vérifié par | Approuvé par | <div>CONSULTANT :</div> <div></div> | INTITULÉ DE L'ÉTAPE :                              |                                                  | TRONÇON:  | 610879-0100-4ID0-1C08_PB                         |                     |  |
|   | PB   | 2012-09-04 | Édition préliminaire pour commentaires RTC | C.A.        | M.L.        | P.M.         |   | 1.1 PROJET DE RÉF., VARIANTES ET ENJEUX DU TRAMWAY |                                                  | 1         |                                                  |                     |  |
|   | .    | .          | .                                          | .           | .           | .            |   | .                                                  | INTITULÉ DU PAN :                                |           | SÉQUENCE:                                        | ÉCHELLES:<br>1:1000 |  |
|   | .    | .          | .                                          | .           | .           | .            |   | .                                                  | INVENTAIRE PRÉLIMINAIRE<br>TRACÉ QUÉBEC NORD-SUD |           | C                                                |                     |  |
| Dossier :   | .    | .          | .                                          | .           | .           | .            | <div>PROJET :</div> <div>Étude de faisabilité technique du tramway de Québec et de Lévis</div> <div>Réseau de transport de la Capitale</div>   | INVENTAIRE PRÉLIMINAIRE<br>TRACÉ QUÉBEC NORD-SUD   |                                                  | VARIANTE: | <div><div>08</div><div>08</div></div> REV.<br>PB |                     |  |
| P-12-600-04   | .    | .          | .                                          | .           | .           | .            |   |                                                    |                                                  | -         |                                                  |                     |  |
|   |      |            |                                            |             |             |              |   |                                                    |                                                  |           |                                                  |                     |  |