


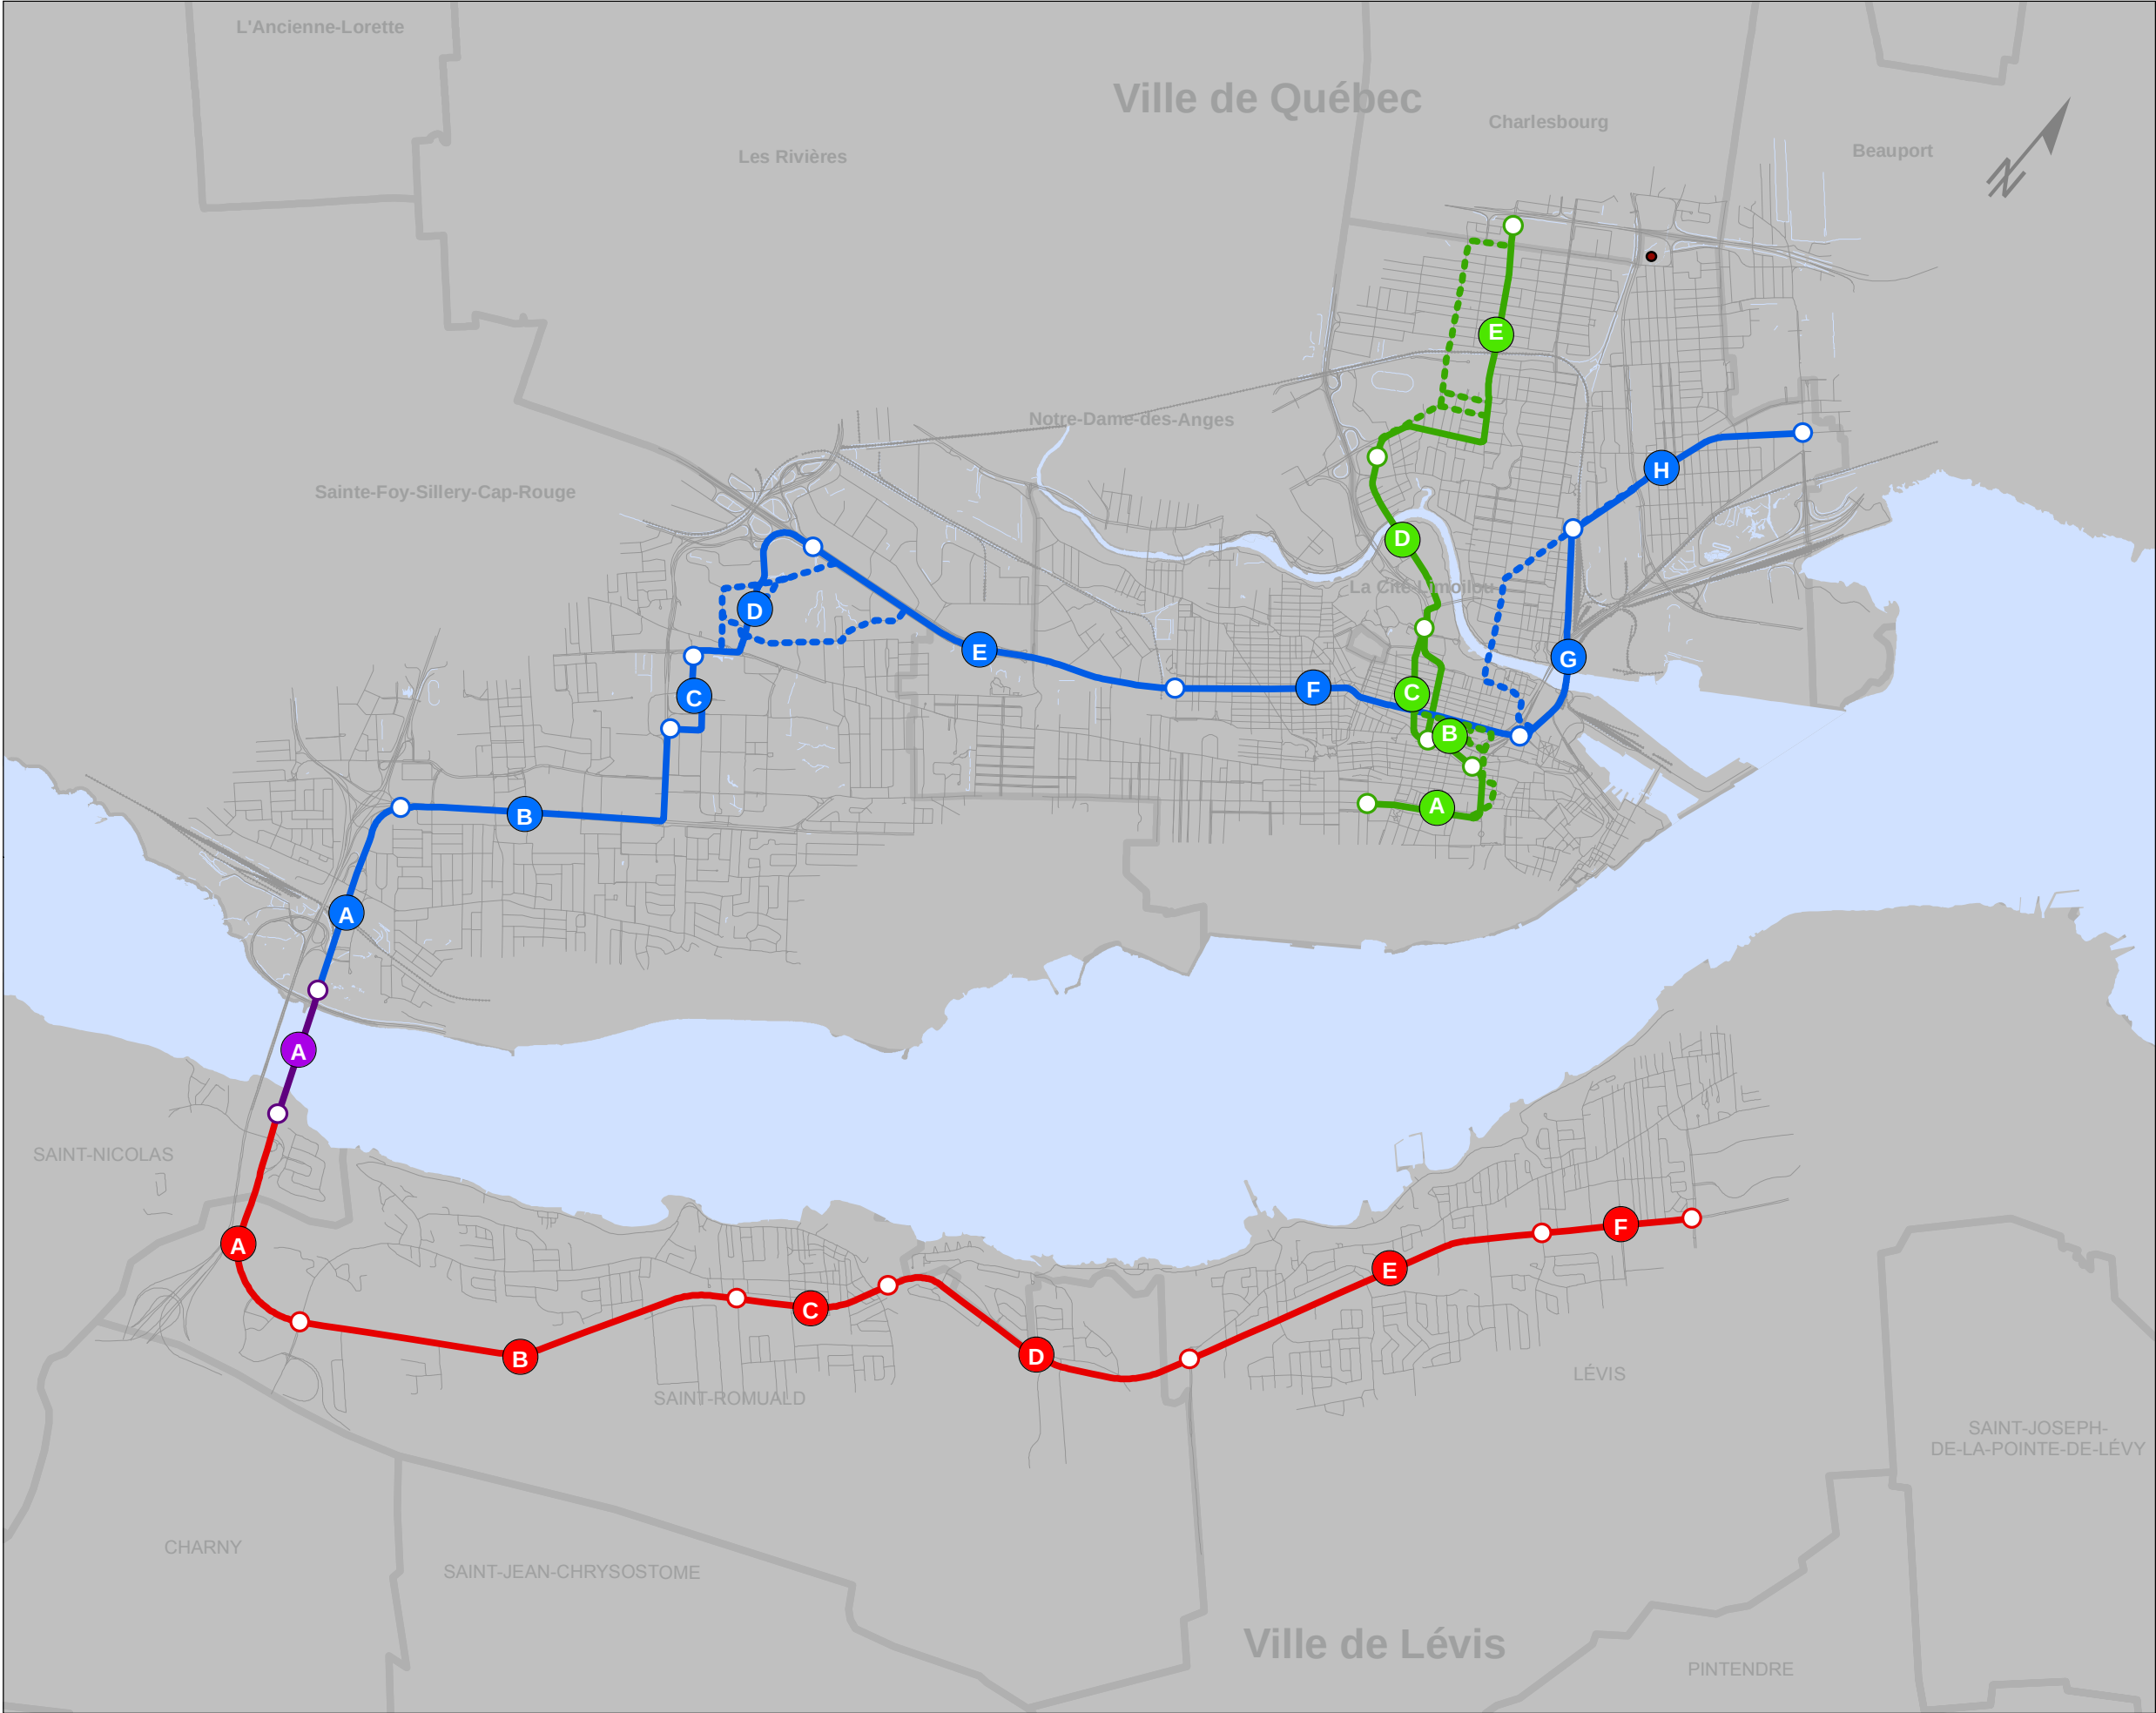

Légende :

- Tracé Québec Nord-Sud (1)
- Variante Québec Nord-Sud (1)
- Tracé Québec Est-Ouest (2)
- Variante Québec Est-Ouest (2)
- Tracé Pont de Québec (3)
- Tracé Lévis (4)

Fond de plan :

- Fleuve Saint-Laurent
- Arrondissements
- Réseau routier
- Voie de chemin de fer

PB	2012-09-04	Édition préliminaire pour commentaires RTC
RÉV.	DATE	DESCRIPTION

CLIENT :



DOSSIER :

RTC P-12-600-04
CONSORTIUM 610879

CONSULTANT:



PROJET:

Tramway de Québec et Lévis
Étude de faisabilité

ÉTAPE 1.1:

Projet de référence, variantes et enjeux du tramway

INTITULÉ DU PLAN:

Tracés et séquences

Dessiné par: Pierre-Garant Gagnon
Vérifié par: Michel Inkel
Approuvé par: Philippe Morais

Format
11 X 17

Échelle:
1 : 50 000

610879-0000-4ID0-0000


REV.
PB




CLIENT :  Dossier : RTC P-12-600-4	Rev.	Date	Description	Dessiné par	Vérifié par	Approuvé par	CONSULTANT :  PROJET : Étude de faisabilité technique du tramway de Québec et de Lévis Réseau de transport de la Capitale	INTITULÉ DE L'ÉTAPE :		TRACÉ:		610879-0000-41D0-2A51		
	PB	2012.09.04	Édition préliminaire pour commentaires RTC	P.G.G.	M.L.	P.M.		1.1 PROJET DE RÉF., VARIANTES ET ENJEUX DU TRAMWAY		2				
								INTITULÉ DU PLAN :		A		ÉCHELLE: 1:5000		
								INVENTAIRE PRÉLIMINAIRE TRACÉ QUÉBEC EST-OUEST (2)		-				
										VARIANTE(S):		01 02		REV. PB

Boulevard Laurier

Du: Pont de Québec À près de: Bretelle Avenue des Hôtels

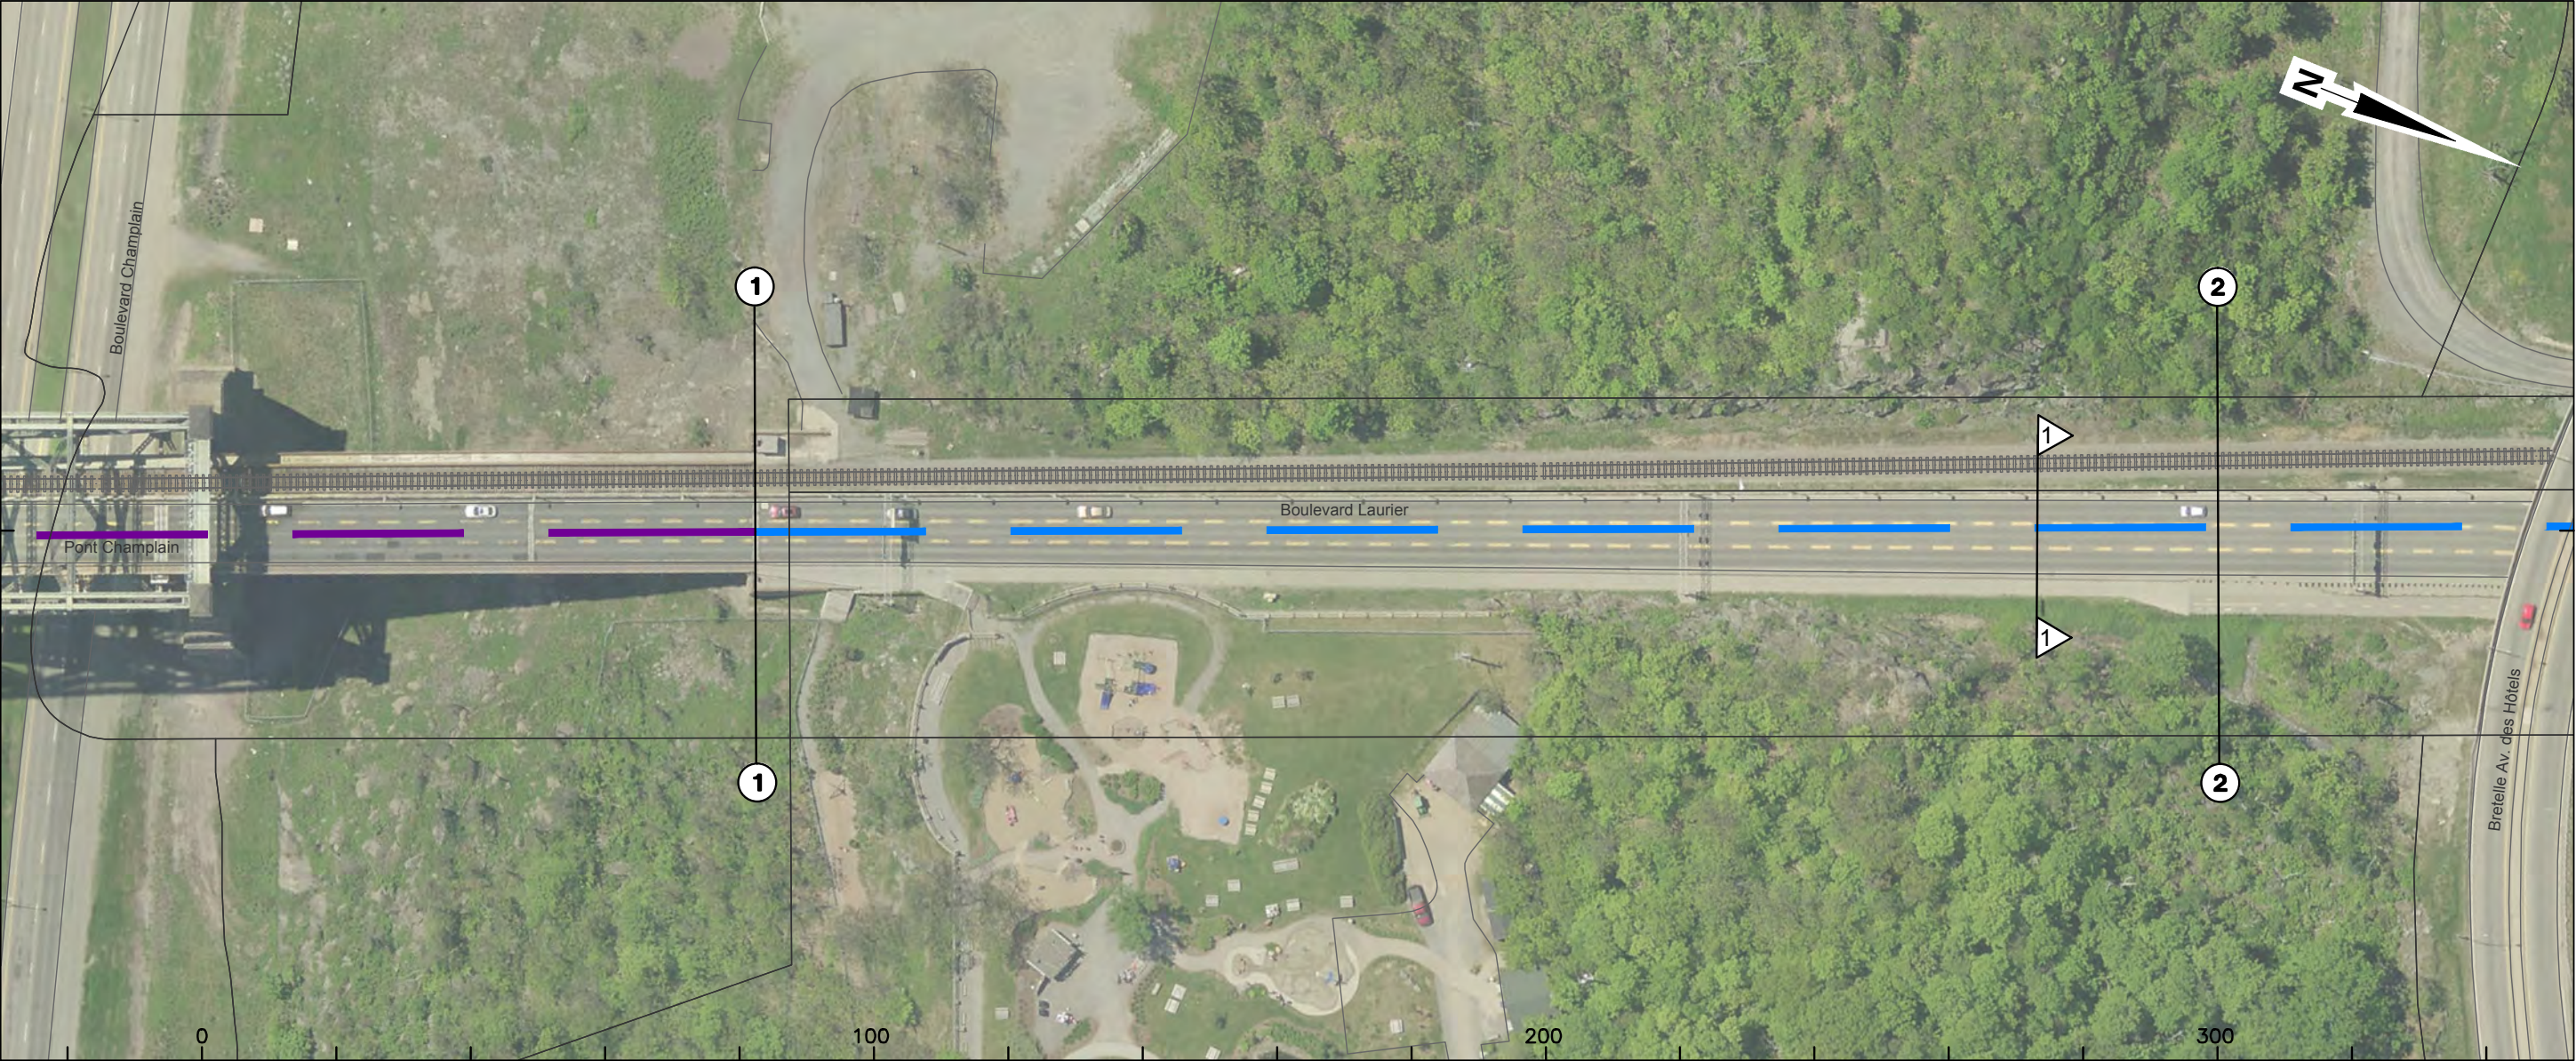


Courbe		n/a
Largeur totale chaussée		10 m
Larg. emprise/façades		E: 50,0m
Nombre de voies		3 voies
Voies réservées		n/a
Stationnement gauche		n/a
Stationnement droit		n/a
Possibilités d'insertion		Axiale ou latérale
Problématiques		Voie de gauche limitée par voie ferrée et roc, voie de droite limitée par piste cyclable et roc

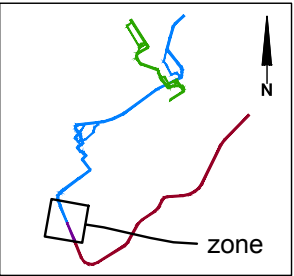


CLIENT :  Dossier : P-12-600-04	Rev.	Date	Description	Dessiné par	Vérifié par	Approuvé par	CONSULTANT :  PROJET : Étude de faisabilité technique du tramway de Québec et de Lévis Réseau de transport de la Capitale	INTITULÉ DE L'ÉTAPE :		TRONÇON:		610879-0100-4ID0-2DA1_PB	
	PB	2012-09-04	Édition préliminaire pour commentaires RTC	D.B.	M.I.	P.M.		1.1 PROJET DE RÉF., VARIANTES ET ENJEUX DU TRAMWAY		1			
	.	.	.	.	.	.		INTITULÉ DU PAN :		SÉQUENCE:	ÉCHELLES:		
	.	.	.	.	.	.		INVENTAIRE PRÉLIMINAIRE TRACÉ QUÉBEC EST-OUEST		A	1:1000		
		.	.	.	.	.			VARIANTE:		01	REV.	
		.	.	.	.	.			-		06	PB	

Boulevard Laurier

De: Bretelle Avenue des Hôtels À près de: Rue Charles-M.-Monsarrat

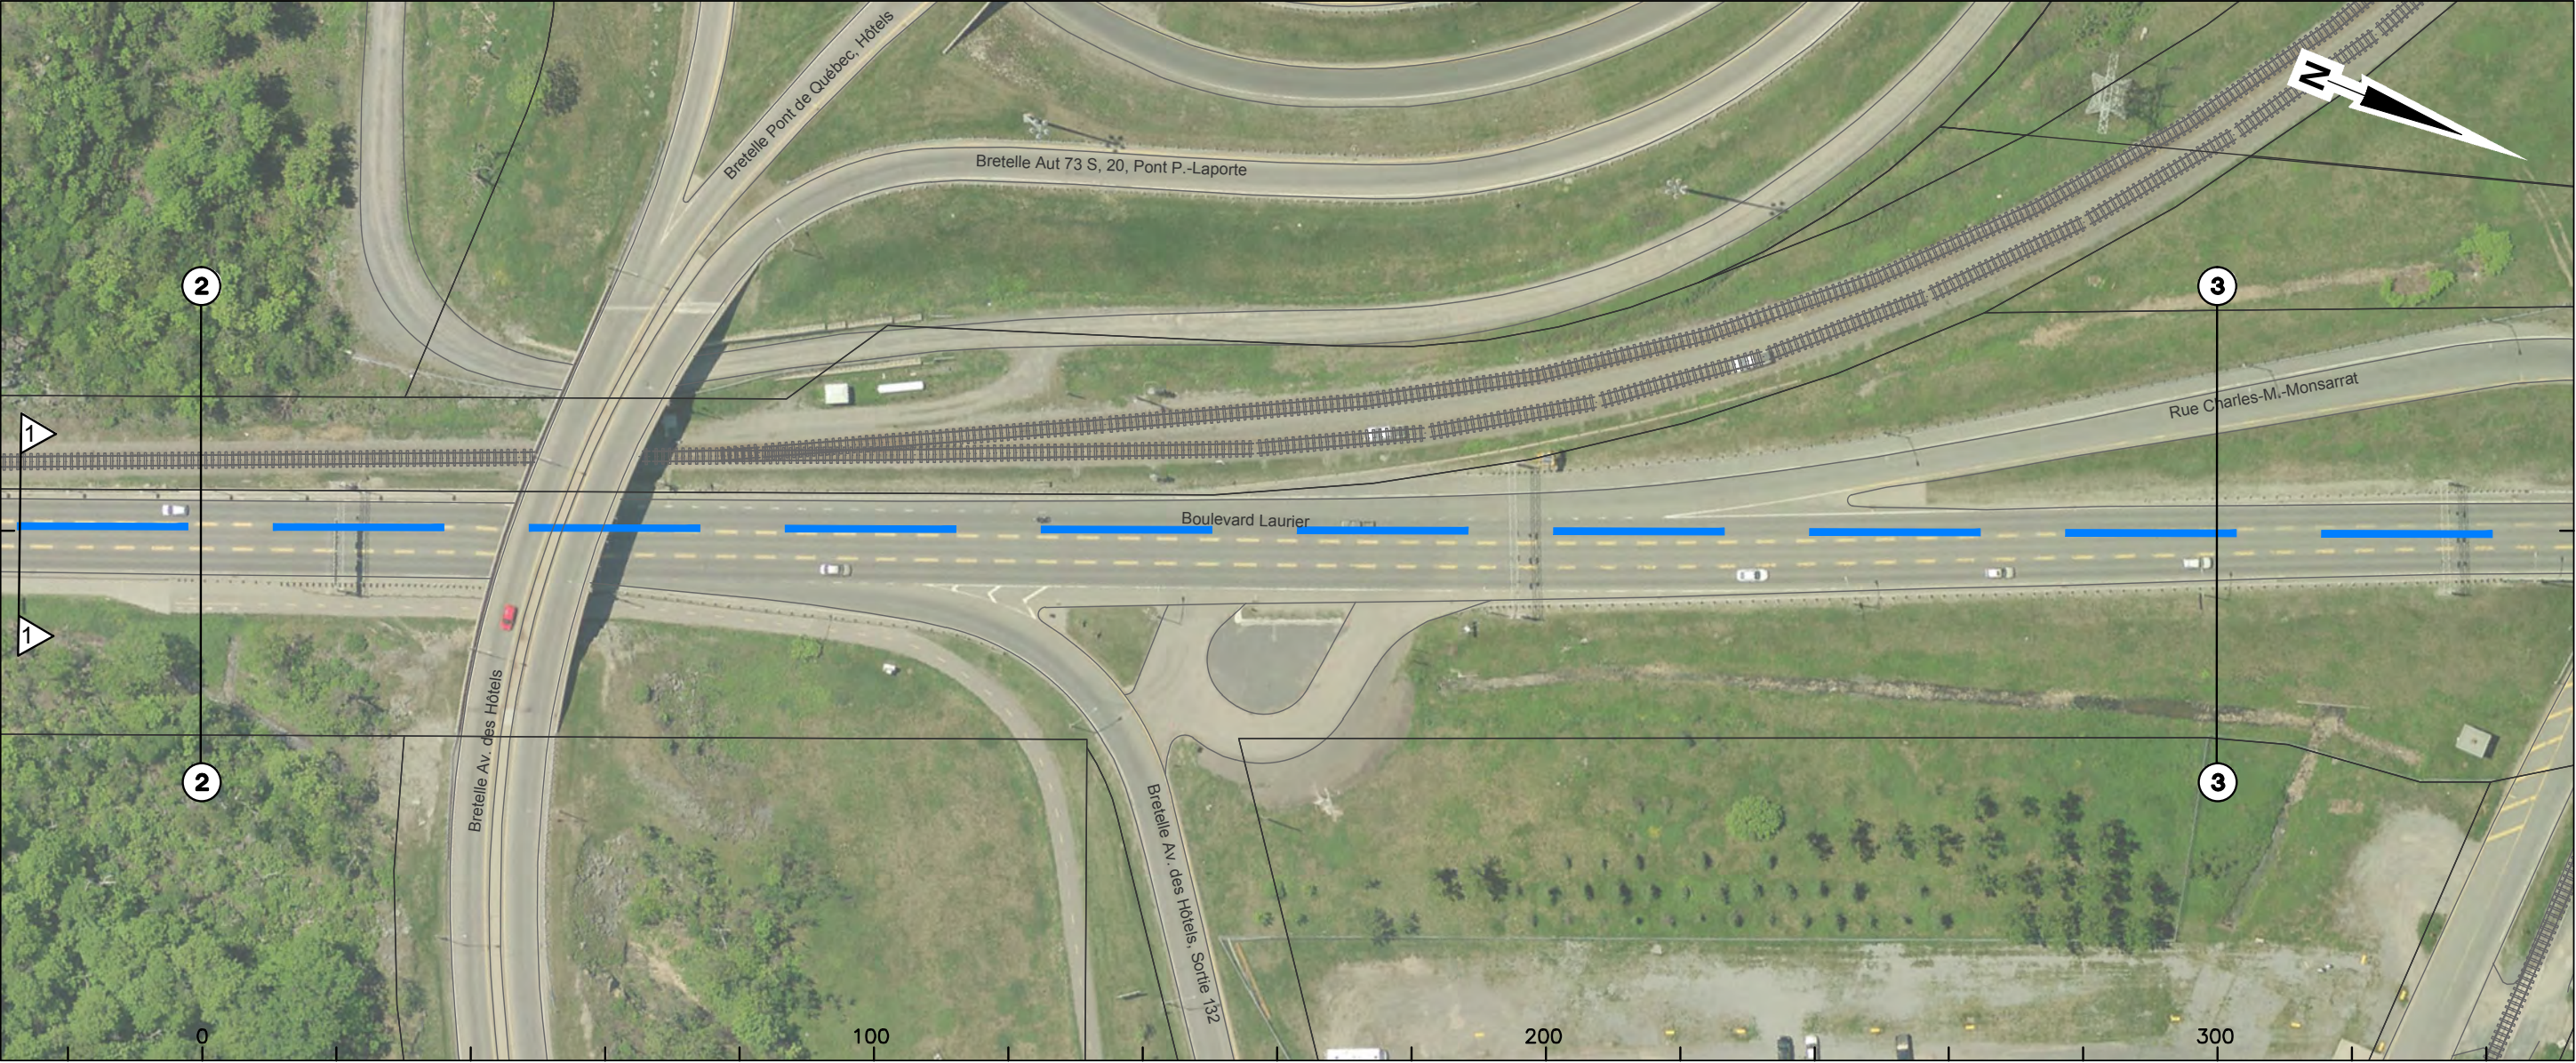

Courbe	n/a	
Largeur totale chaussée	12 m	
Larg. emprise/façades	E: 50,0 à 63,0 m	
Nombre de voies	3 voies	
Voies réservées	n/a	
Stationnement gauche	n/a	
Stationnement droit	n/a	
Possibilités d'insertion	Axiale ou latérale	
Problématiques		Échangeur

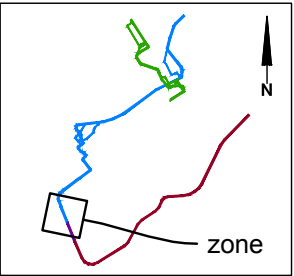


CLIENT :  Dossier : P-12-600-04	Rev.	Date	Description	Dessiné par	Vérifié par	Approuvé par	CONSULTANT :  PROJET : Étude de faisabilité technique du tramway de Québec et de Lévis Réseau de transport de la Capitale	INTITULÉ DE L'ÉTAPE : 1.1 PROJET DE RÉF., VARIANTES ET ENJEUX DU TRAMWAY		TRONÇON: 2	610879-0100-4ID0-2DA2_PB		
	PB	2012-09-04	Édition préliminaire pour commentaires RTC	D.B.	M.I.	P.M.		INTITULÉ DU PAN : INVENTAIRE PRÉLIMINAIRE TRACÉ QUÉBEC EST-OUEST		SÉQUENCE: A	ÉCHELLES: 1:1000		
	.	.	.	.	.	.				VARIANTE: -			
	.	.	.	.	.	.					02 06	REV. PB	

Boulevard Laurier

Près de: Rue Charles-M.-Monsarrat Au: Chemin Saint-Louis




Courbe	n/a		
Largeur totale chaussée	12 m	12,5 m	12,5 - 15 m
Larg. emprise/façades	E: 50,0 à 70,0 m F: 51,8 m		
Nombre de voies	3 voies		3 - 4 voies
Voies réservées	n/a		
Stationnement gauche	n/a		
Stationnement droit	n/a		
Possibilités d'insertion	Axiale ou latérale		
Problématiques			

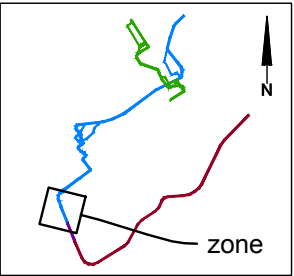


CLIENT : 	Rev.	Date	Description	Dessine par	Vérifié par	Approuvé par	CONSULTANT : 	INTITULÉ DE L'ÉTAPE :		TRONÇON:	610879-0100-4ID0-2DA3_PB		
	PB	2012-09-04	Édition préliminaire pour commentaires RTC	D.B.	M.I.	P.M.		1.1 PROJET DE RÉF., VARIANTES ET ENJEUX DU TRAMWAY		1			
	.	.	.	.	.	.		.	INTITULÉ DU PAN :		SÉQUENCE:	ÉCHELLES: 1:1000	
	.	.	.	.	.	.		.	INVENTAIRE PRÉLIMINAIRE TRACÉ QUÉBEC EST-OUEST		A		
Dossier : P-12-600-04	.	.	.	.	.	.	PROJET : Étude de faisabilité technique du tramway de Québec et de Lévis Réseau de transport de la Capitale			VARIANTE:	03 / 06 REV. PB		
										-			

Boulevard Laurier

Du: Chemin Saint-Louis À: Rue Chambalon

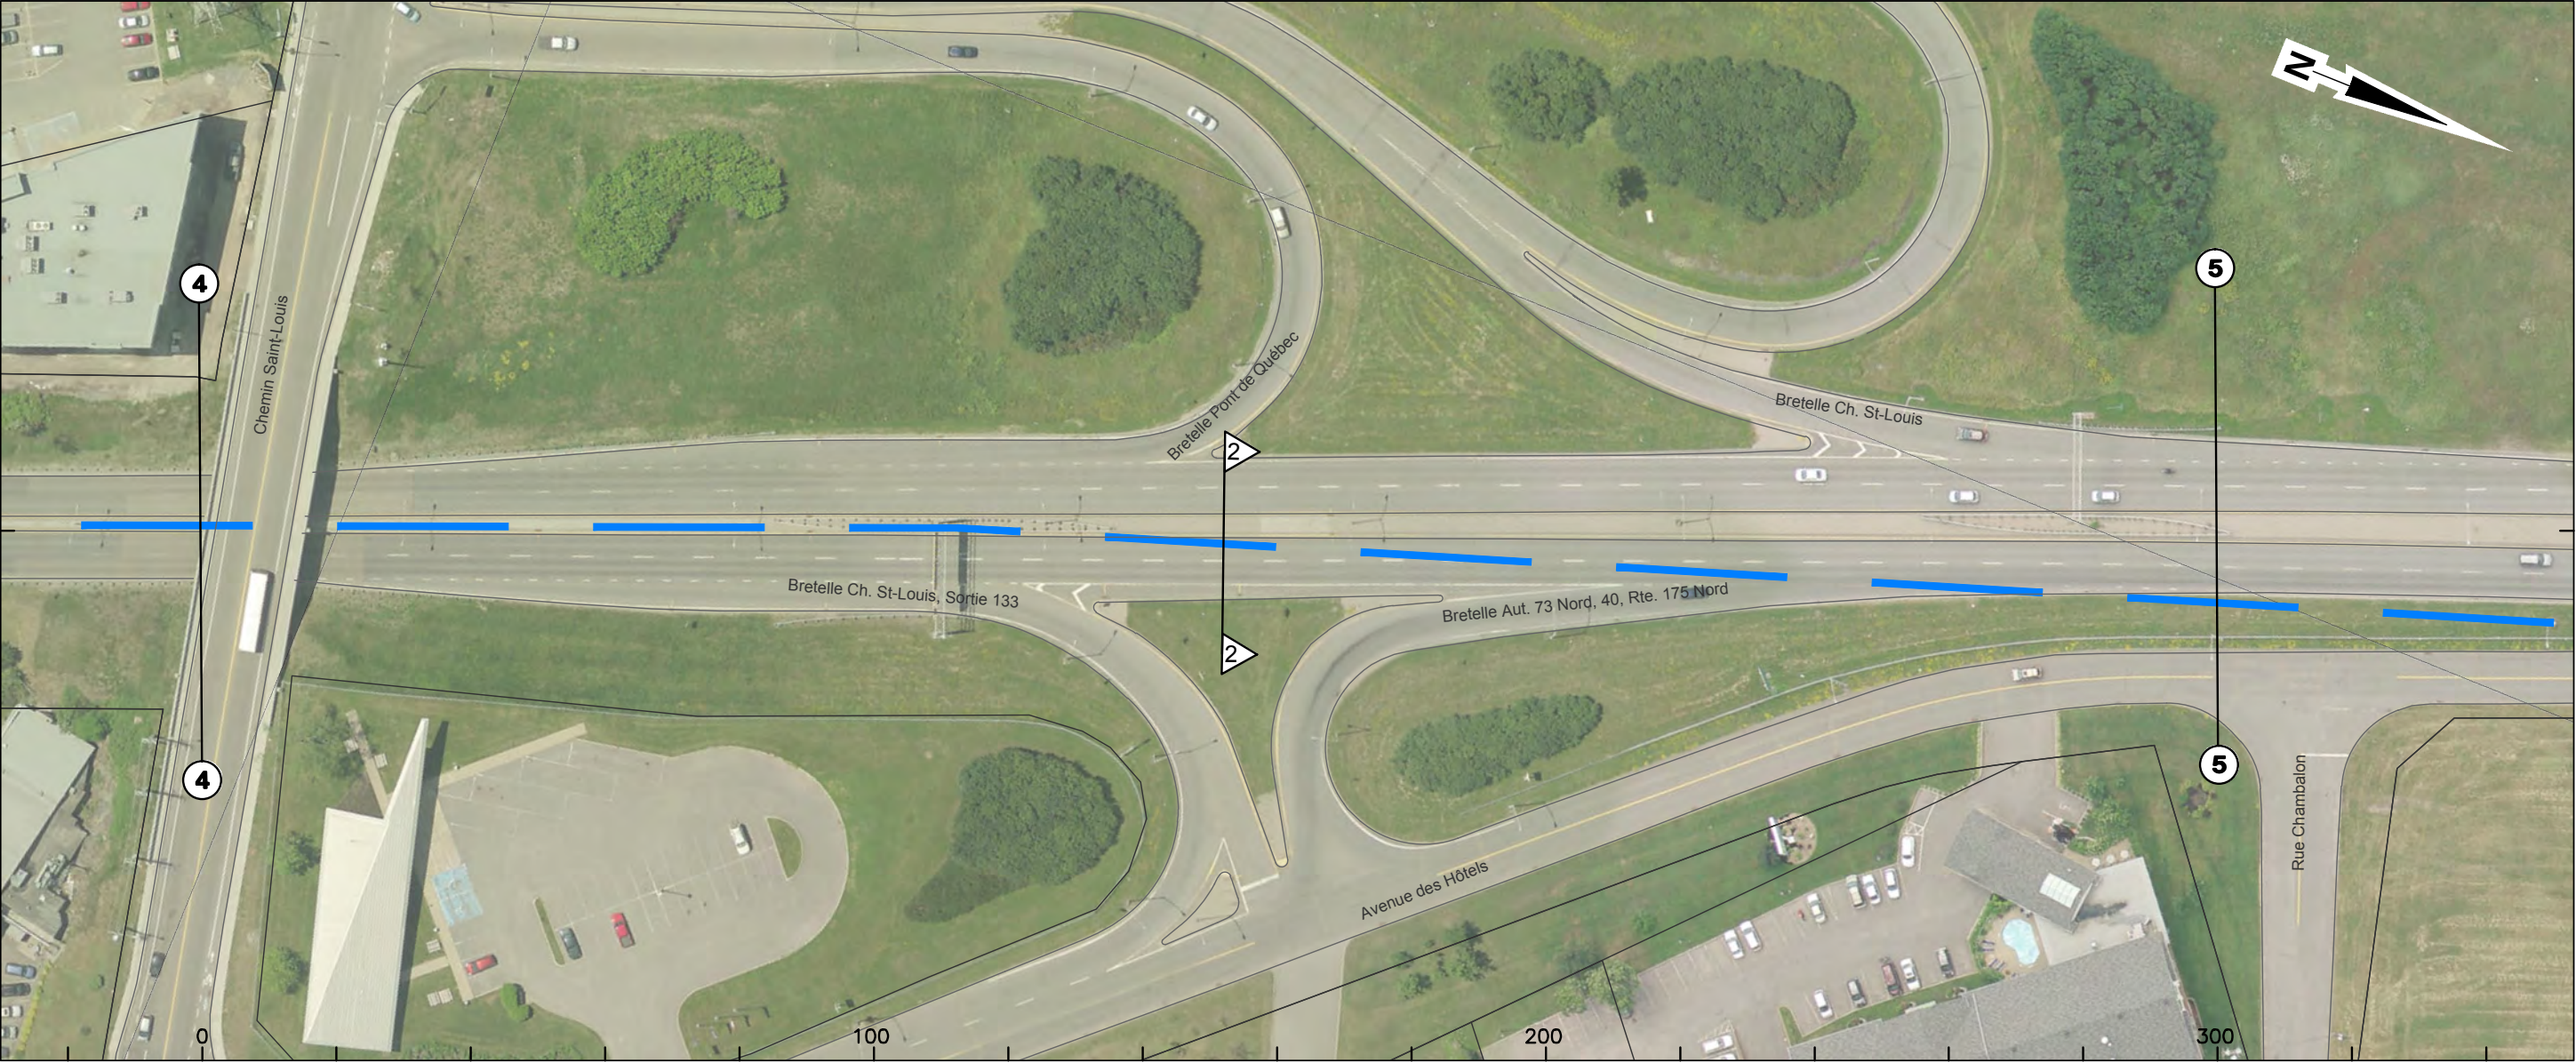


Courbe	n/a	
Largeur totale chaussée	15,5 m	20 m incluant terre-plein de 4 m et 25 m incluant bretelle dir. nord et dir. sud ainsi que terre-plein de 2 m
Larg. emprise/façades	F: 53,3m	n/a
Nombre de voies	4 voies	4 voies + 2 voies pour bretelle dir. nord et sud
Voies réservées	n/a	
Stationnement gauche	n/a	
Stationnement droit	n/a	
Possibilités d'insertion	Axiale ou latérale	
Problématiques	Échangeur	

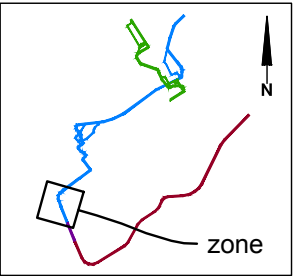


CLIENT :  Dossier : P-12-600-04	Rev.	Date	Description	Dessiné par	Vérifié par	Approuvé par	CONSULTANT :  PROJET : Étude de faisabilité technique du tramway de Québec et de Lévis Réseau de transport de la Capitale	INTITULÉ DE L'ÉTAPE :		TRONÇON:		610879-0100-4ID0-2DA4_PB		
	1.1 PROJET DE RÉF., VARIANTES ET ENJEUX DU TRAMWAY		1											
	INTITULÉ DU PAN :		SÉQUENCE:		ÉCHELLES:									
									INVENTAIRE PRÉLIMINAIRE		A		1:1000	
								TRACÉ QUÉBEC EST-OUEST		VARIANTE:		REV.		
										-		PB		

Boulevard Laurier

De: Rue Chambalon À près de: Bretelle Aut. 73, 40, 540, Aut. Henri IV

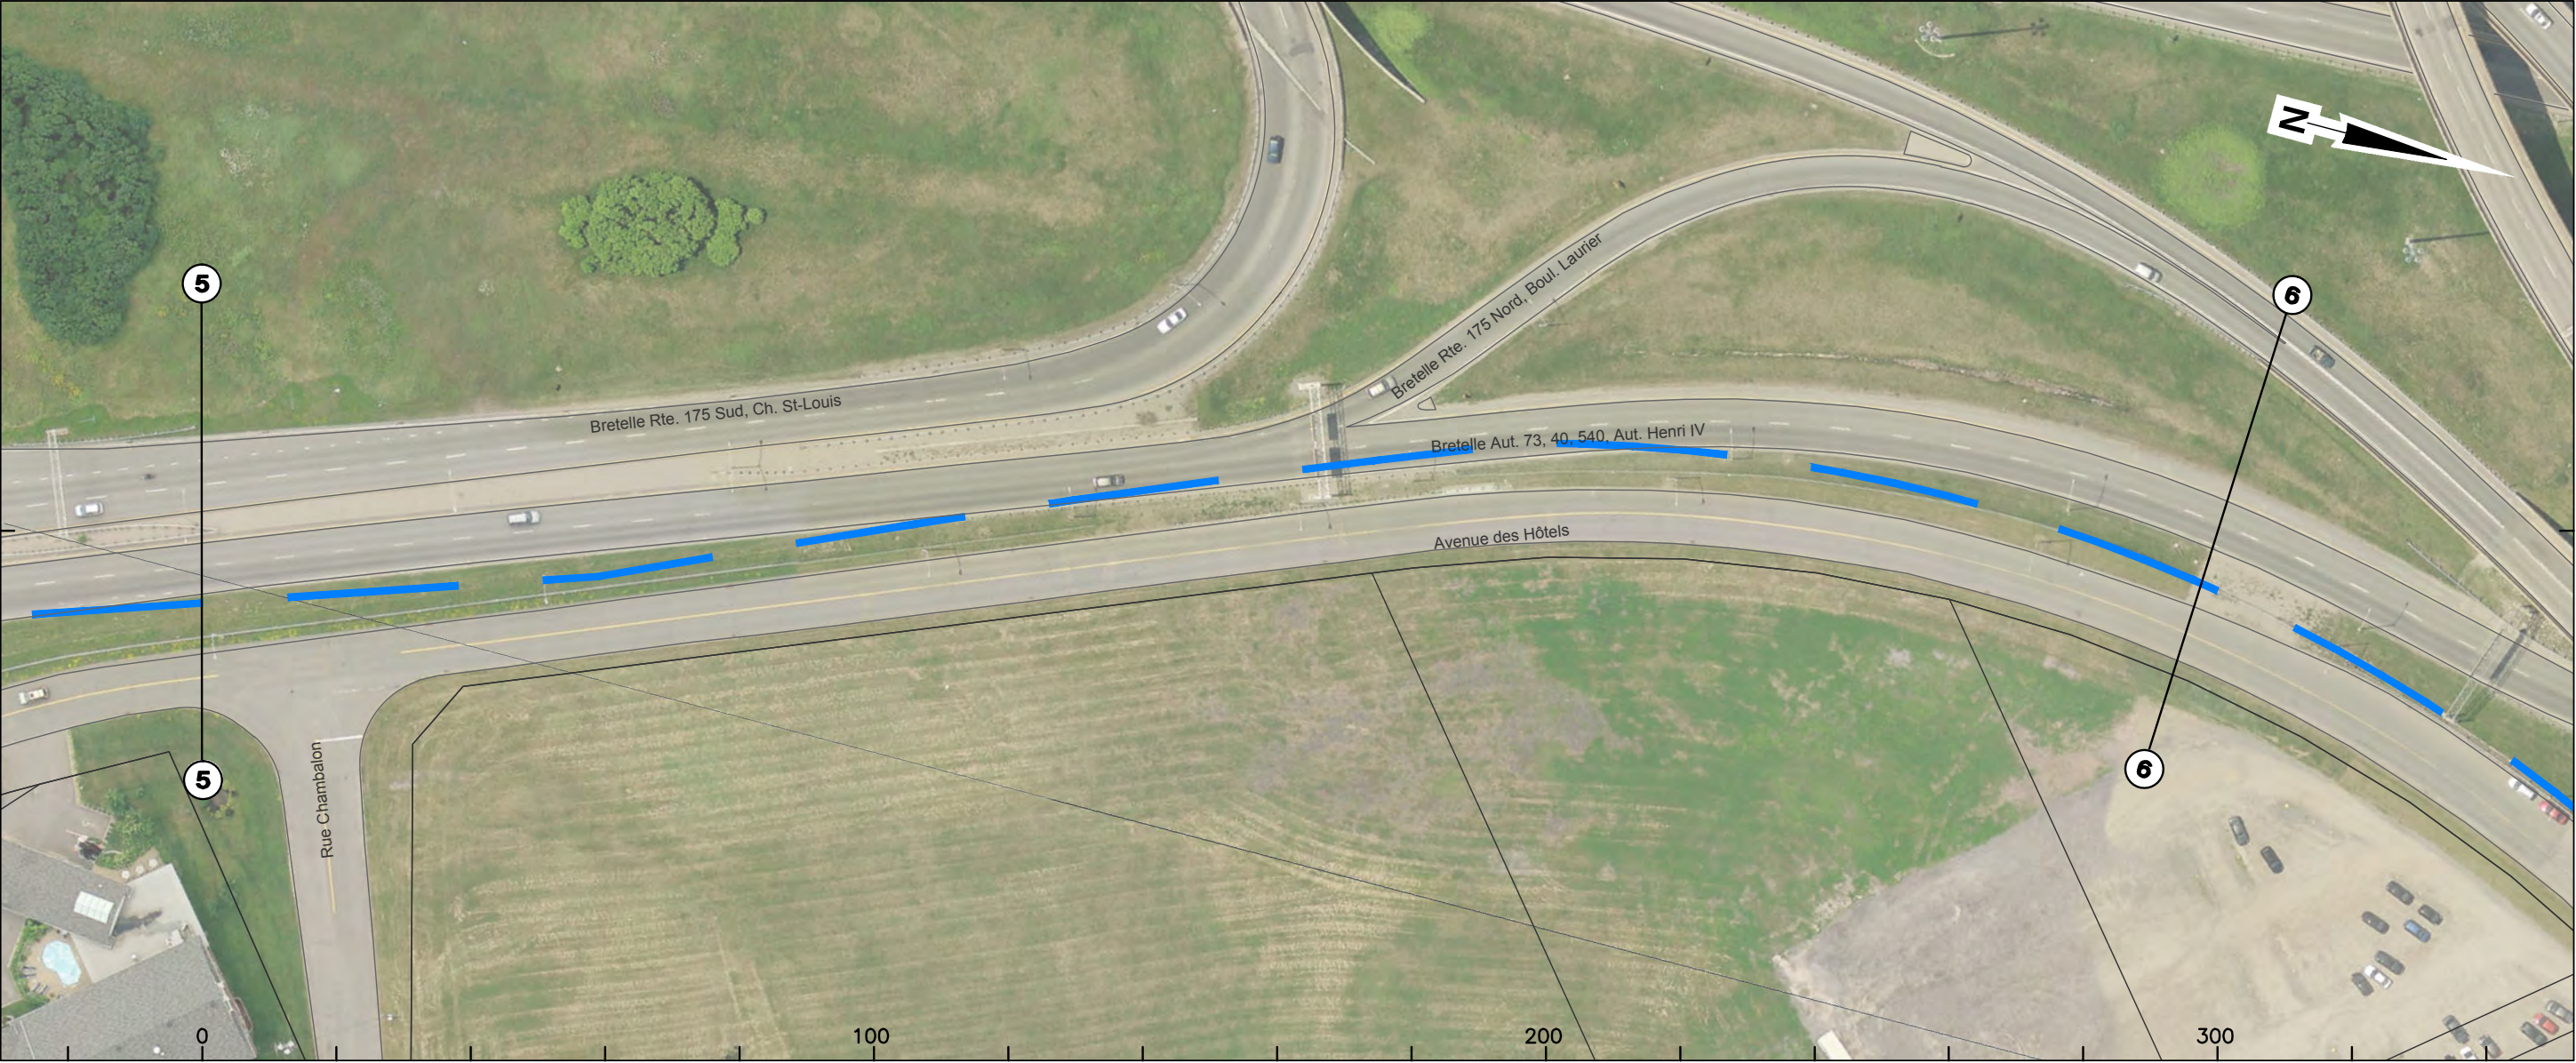


Courbe	n/a	
Largeur totale chaussée	20 m incluant terre-plein de 5 m	9 m
Larg. emprise/façades	n/a	n/a, possibilité de déplacer les voies adjacentes (non limitatif pour le dégagement)
Nombre de voies	Avenues des Hôtel: 2 voies, Br. Aut. Henri IV: 2 voies	2 voies
Voies réservées	n/a	
Stationnement gauche	n/a	
Stationnement droit	n/a	
Possibilités d'insertion	Axiale ou latérale	
Problématiques		

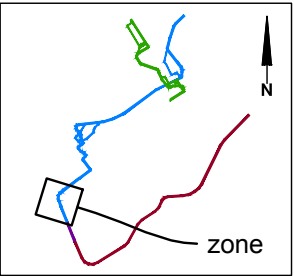


CLIENT :  Dossier : P-12-600-04	Rev.	Date	Description	Dessiné par	Vérifié par	Approuvé par	CONSULTANT :  PROJET : Étude de faisabilité technique du tramway de Québec et de Lévis Réseau de transport de la Capitale	INTITULÉ DE L'ÉTAPE : 1.1 PROJET DE RÉF., VARIANTES ET ENJEUX DU TRAMWAY		TRONÇON:		610879-0100-4ID0-2DA5_PB			
	PB	2012-09-04	Édition préliminaire pour commentaires RTC		D.B.	M.I.				P.M.	1				
	-	-	-		-	-				-	SÉQUENCE:				
	-	-	-		-	-				-	A				
								INTITULÉ DU PAN :		VARIANTE:		ÉCHELLES:			
								INVENTAIRE PRÉLIMINAIRE		-		1:1000			
								TRACÉ QUÉBEC EST-OUEST		-		05		REV.	
										-		06		PB	

Boulevard Laurier

Près de: Bretelle Aut. 73, 40, 540, Aut. Henri IV À: Bretelle Aut. 73 s, 20, Pont P.-Laporte

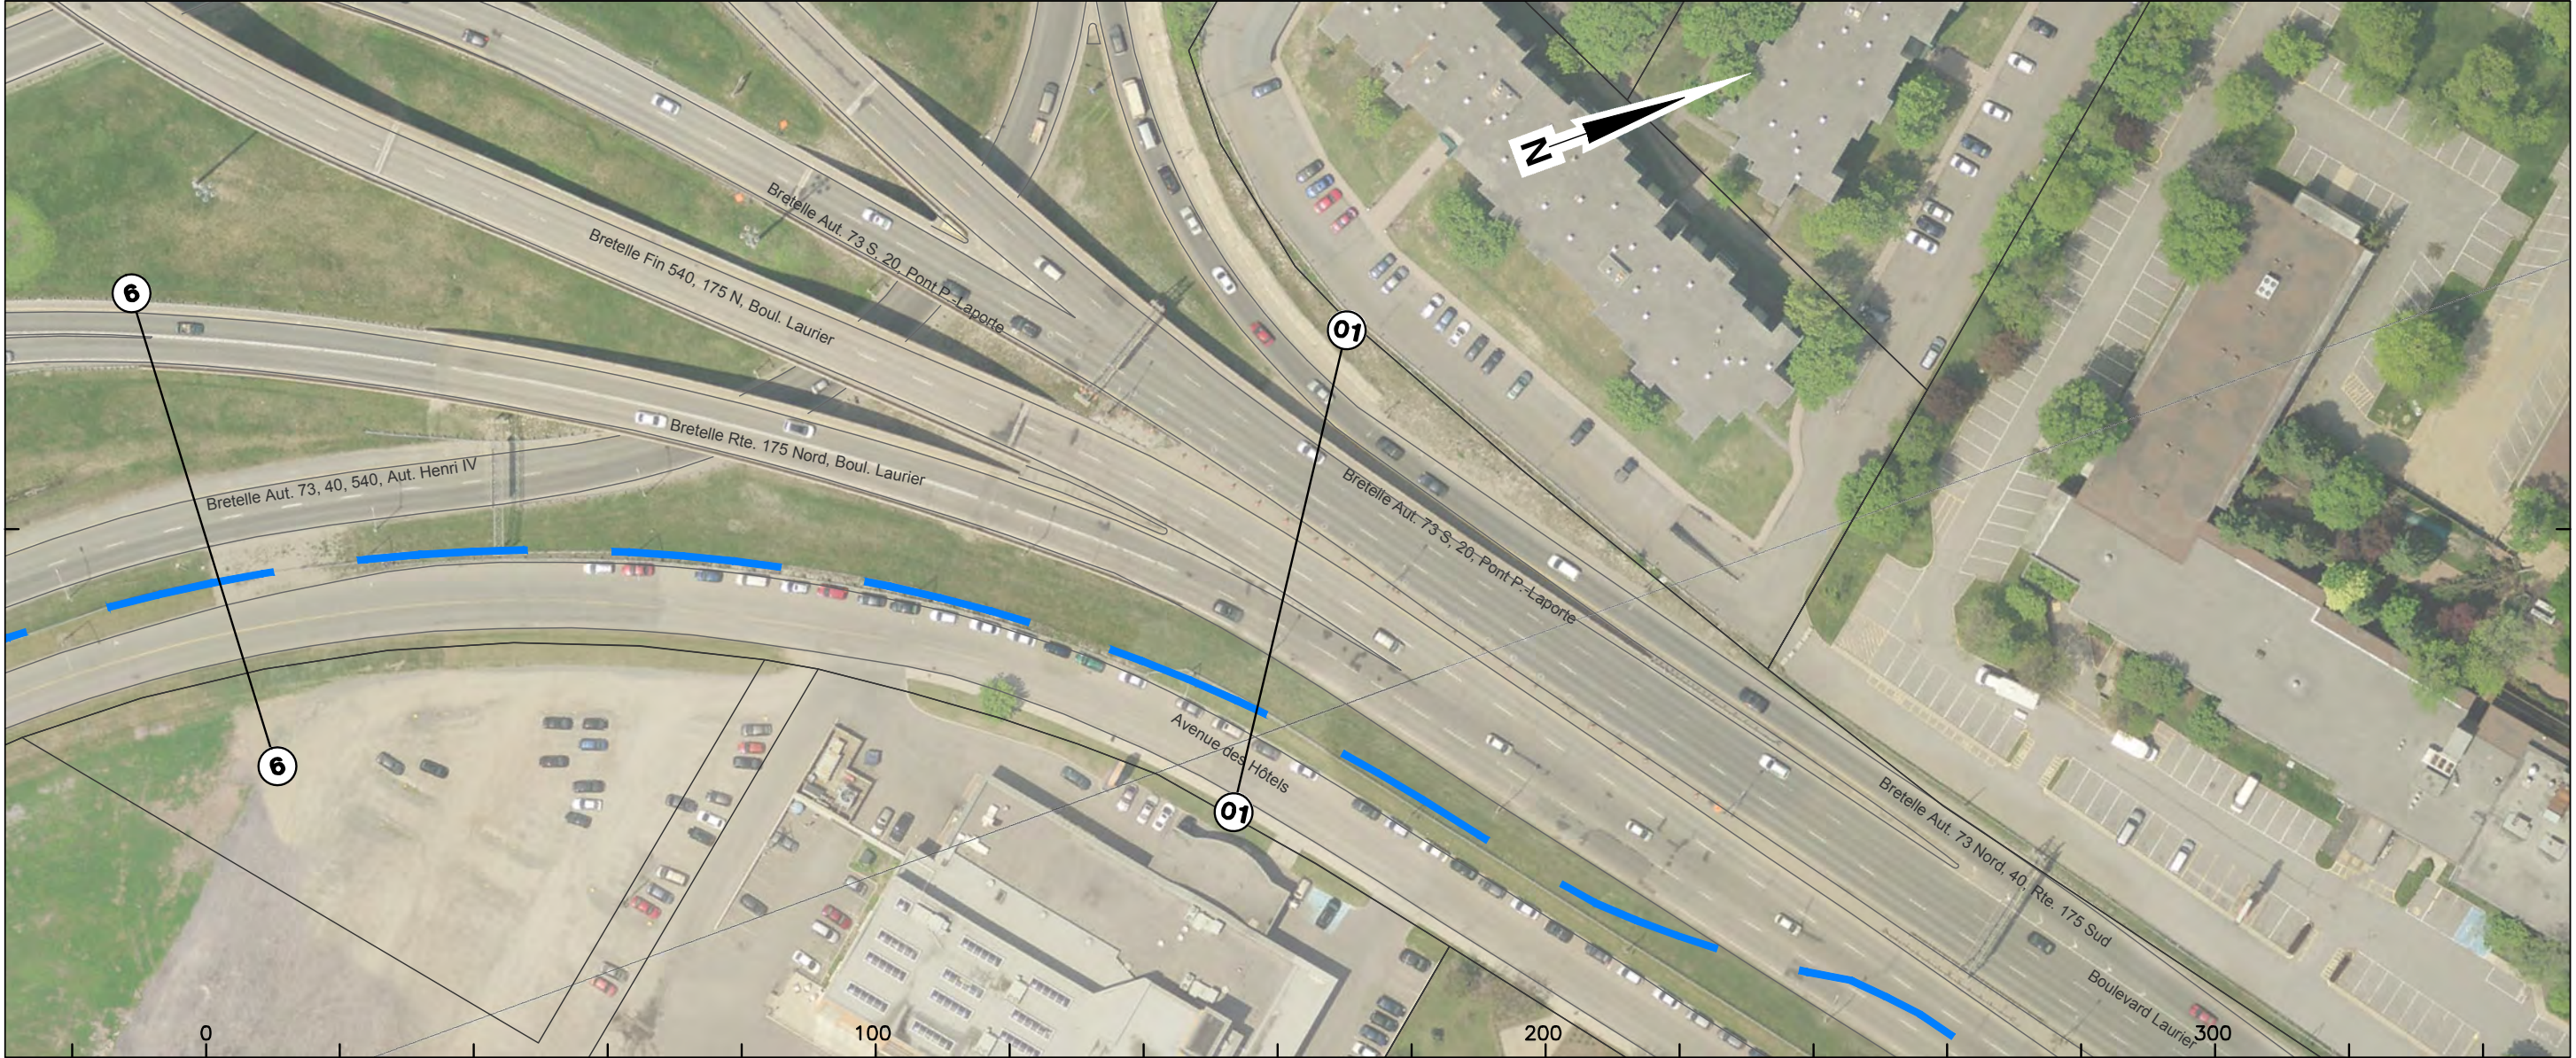

Courbe	n/a		
Largeur totale chaussée	10 m	18,5 m	
Larg. emprise/façades	n/a, possibilité de déplacer les voies adjacentes (non limitatif pour le dégagement)		
Nombre de voies	Avenues des Hôtel: 2 voies, Br. Aut. Henri IV: 2 voies		
Voies réservées	n/a		
Stationnement gauche	n/a		
Stationnement droit	n/a		
Possibilités d'insertion	Axiale ou latérale		
Problématiques		Intégration au boulevard Laurier et présence d'un talus pour intégrer le boulevard Laurier (pente à valider)	

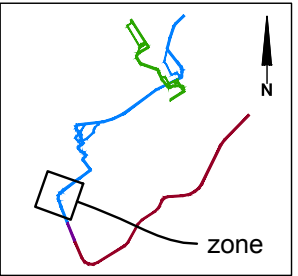

CLIENT :  RTC RÉSEAU DE TRANSPORT DE LA CAPITALE	Rev.	Date	Description	Dessiné par	Vérifié par	Approuvé par	CONSULTANT : 	INTITULÉ DE L'ÉTAPE :		TRONÇON:	610879-0100-4ID0-2DA6_PB			
	PB	2012-09-04	Édition préliminaire pour commentaires RTC	D.B.	M.I.	P.M.		1.1 PROJET DE RÉF., VARIANTES ET ENJEUX DU TRAMWAY		1				
	.	.	.	.	.	.		.	INTITULÉ DU PAN :		SÉQUENCE:	ÉCHELLES: 1:1000		
	.	.	.	.	.	.		.	INVENTAIRE PRÉLIMINAIRE TRACÉ QUÉBEC EST-OUEST		A			
Dossier :	.	.	.	.	.	.	PROJET : Étude de faisabilité technique du tramway de Québec et de Lévis Réseau de transport de la Capitale	INVENTAIRE PRÉLIMINAIRE TRACÉ QUÉBEC EST-OUEST		VARIANTE:	06 06 REV. PB			
P-12-600-04	.	.	.	.	.	.				-				