


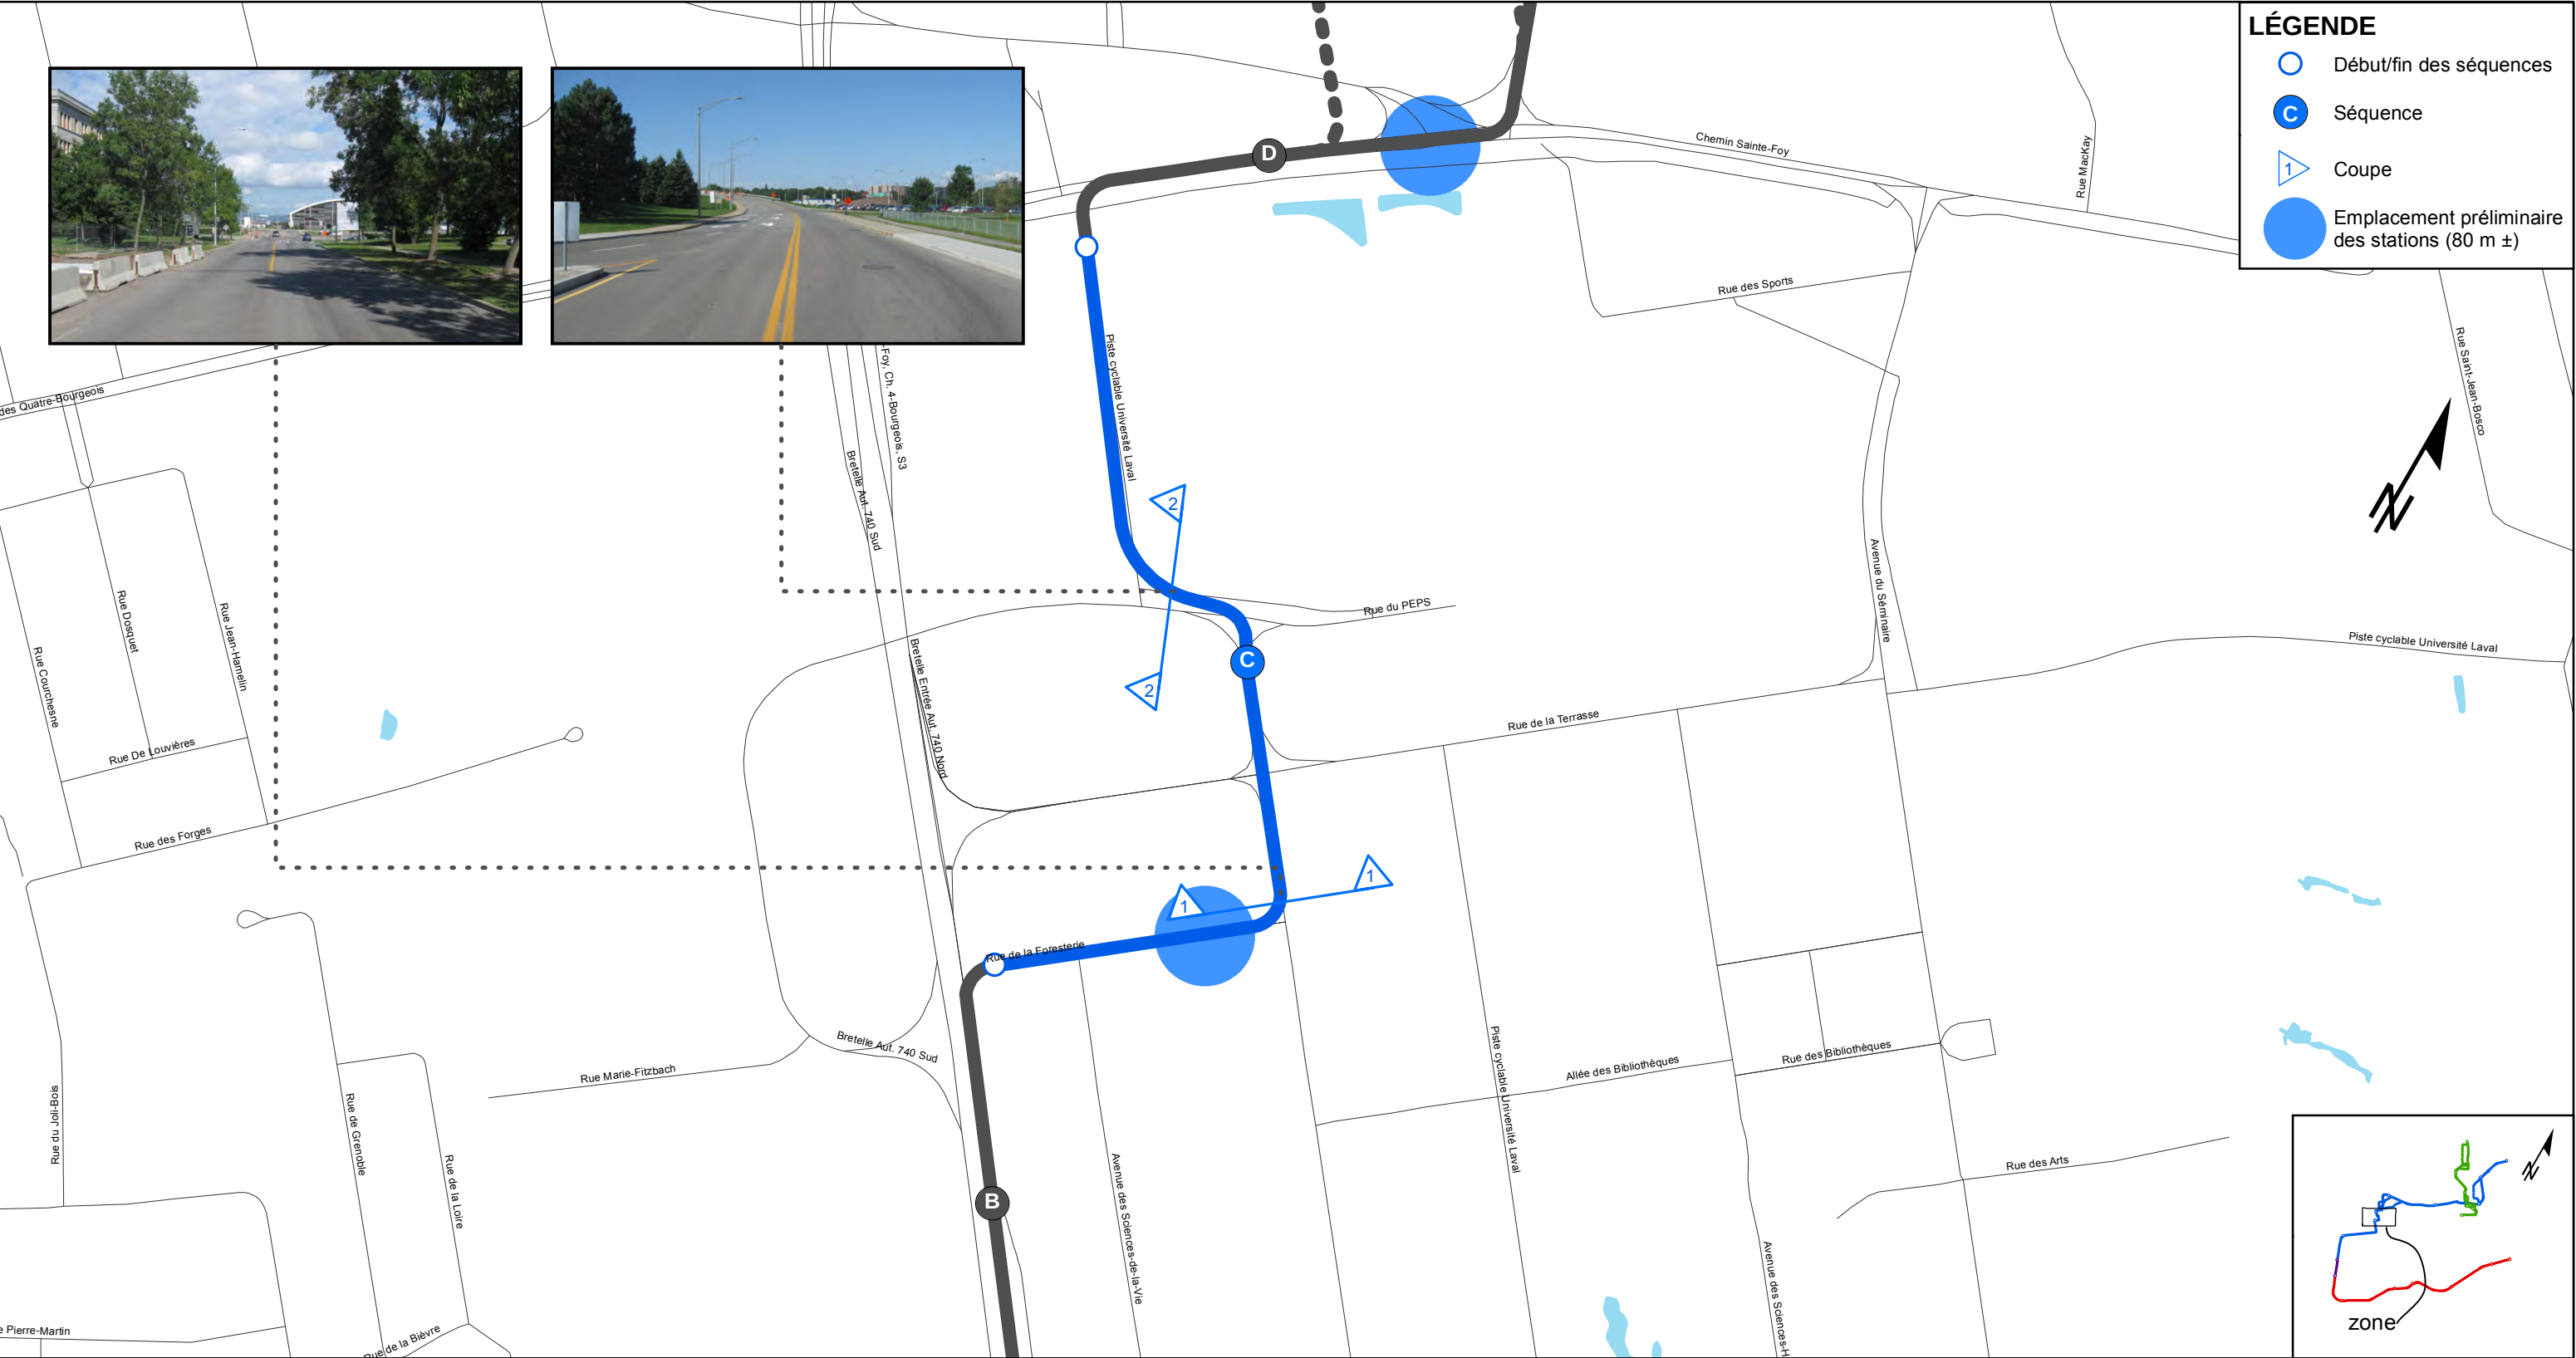


CLIENT :  Réseau de transport de la Capitale	Rev.	Date	Description	Dessiné par	Vérifié par	Approuvé par	CONSULTANT :   	INTITULÉ DE L'ÉTAPE :		TRACÉ:	610879-0000-41D0-2C51		
	PB	2012.09.04	Édition préliminaire pour commentaires RTC	P.G.G.	M.L.	P.M.		1.1 PROJET DE RÉF., VARIANTES ET ENJEUX DU TRAMWAY		2			
								INTITULÉ DU PLAN :		SÉQUENCE:	ÉCHELLE:		
								INVENTAIRE PRÉLIMINAIRE TRACÉ QUÉBEC EST-OUEST (2)		C	1:5000		
Dossier : RTC P-12-600-4							PROJET : Étude de faisabilité technique du tramway de Québec et de Lévis Réseau de transport de la Capitale			VARIANTE:		01	REV.
										-		01	PB

Rue de la Foresterie

De: Autoroute Robert Bourassa À: Avenue de la Medecine



Courbe		n/a
Largeur totale chaussée		10 m
Larg. emprise/façades		E: 10,5 m F: 43,0 m
Nombre de voies		2 voies
Voies réservées		n/a
Stationnement gauche		n/a
Stationnement droit		11 espaces de stationnement
Possibilités d'insertion		Axiale ou latérale
Problématiques		

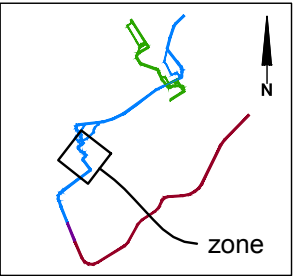


CLIENT : 	Rev.	Date	Description	Dessiné par	Vérifié par	Approuvé par	CONSULTANT :   	INTITULÉ DE L'ÉTAPE :	TRONÇON:	610879-0100-4ID0-2C01_PB		
	PB	2012-09-04	Édition préliminaire pour commentaires RTC	D.B.	M.I.	P.M.		1.1 PROJET DE RÉF., VARIANTES ET ENJEUX DU TRAMWAY	2			
	.	.	.	.	.	.		INTITULÉ DU PAN :	SÉQUENCE:	ÉCHELLES:		
Dossier : P-12-600-04	.	.	.	.	.	.	PROJET : Étude de faisabilité technique du tramway de Québec et de Lévis <i>Réseau de transport de la Capitale</i>	INVENTAIRE PRÉLIMINAIRE TRACÉ QUÉBEC EST-OUEST	C	1:1000		REV. PB
	.	.	.	.	.	.			VARIANTE:		01 03	
	.	.	.	.	.	.			-			

Avenue de la Medecine

Près de: Rue de la Foresterie



Courbe	<50 m		Courbes rapprochées	
Largeur totale chaussée	10,5 m	15,5 m - 16,5 m		
Larg. emprise/façades	E: 25,0 à 34,0 m F: 89,0 m			
Nombre de voies	2 voies	3 voies		
Voies réservées	n/a			
Stationnement gauche	n/a			
Stationnement droit	n/a			
Possibilités d'insertion	Axiale ou latérale			
Problématiques				

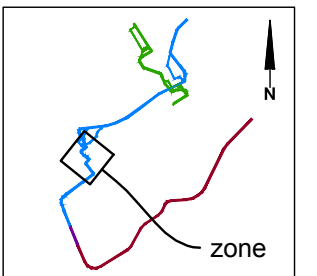


CLIENT :  RÉSEAU DE TRANSPORT DE LA CAPITALE	Rev.	Date	Description	Dessiné par	Vérifié par	Approuvé par	CONSULTANT : 	INTITULÉ DE L'ÉTAPE :		TRONÇON:	610879-0100-4ID0-2C02_PB		
	PB	2012-09-04	Édition préliminaire pour commentaires RTC	D.B.	M.I.	P.M.		1.1 PROJET DE RÉF., VARIANTES ET ENJEUX DU TRAMWAY		2			
	.	.	.	.	.	.		.	INTITULÉ DU PAN :		C	ÉCHELLES: 1:1000	
	.	.	.	.	.	.		.					
Dossier : P-12-600-04	.	.	.	.	.	.	PROJET : Étude de faisabilité technique du tramway de Québec et de Lévis Réseau de transport de la Capitale			VARIANTE:	02 03 REV. PB		
.	.	.	.	.	.	.				-			

Passage entre

De: Rue de la Medecine Au: Chemin des Quatre Bourgeois



Courbe	<50 m, courbes rapprochées	
Largeur totale chaussée	7,5 m	Secteur piétonnier
Larg. emprise/façades	n/a	
Nombre de voies	2 voies	
Voies réservées	n/a	
Stationnement gauche	n/a	
Stationnement droit	10 rangés de stationnement (nombre de stationnement en fonction du dégagement)	
Possibilités d'insertion	Axiale ou latérale	
Problématiques		

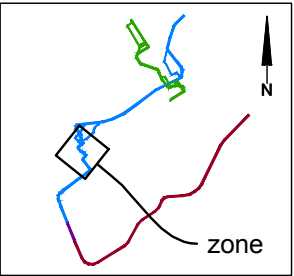

CLIENT : 	Rev.	Date	Description	Dessiné par	Vérifié par	Approuvé par	CONSULTANT :   	INTITULÉ DE L'ÉTAPE :		TRONÇON:	610879-0100-4ID0-2C03_PB		
	PB	2012-09-04	Édition préliminaire pour commentaires RTC	D.B.	M.I.	P.M.		1.1 PROJET DE RÉF., VARIANTES ET ENJEUX DU TRAMWAY		2			
	.	.	.	.	.	.		INTITULÉ DU PAN :		SÉQUENCE:	ÉCHELLES:		
	.	.	.	.	.	.		INVENTAIRE PRÉLIMINAIRE TRACÉ QUÉBEC EST-OUEST		C	1:1000		
Dossier : P-12-600-04	.	.	.	.	.	.	PROJET : Étude de faisabilité technique du tramway de Québec et de Lévis <i>Réseau de transport de la Capitale</i>			VARIANTE:			
	.	.	.	.	.	.				-			
											03	03	REV. PB