

Légende :

- Tracé Québec Nord-Sud (1)
- - - Variantes Québec Nord-Sud (1)
- Tracé Québec Est-Ouest (2)
- - - Variantes Québec Est-Ouest (2)
- Tracé Pont de Québec (3)
- Tracé Lévis (4)

Fond de plan :

- Fleuve Saint-Laurent
- Arrondissements
- Réseau routier
- - - Voie de chemin de fer

REV.	DATE	DESCRIPTION
PB	2012-09-04	Édition préliminaire pour commentaires RTC

CLIENT :



DOSSIER :

RTC P-12-600-04
CONSORTIUM 610879

CONSULTANT:



PROJET:

Tramway de Québec et Lévis
Étude de faisabilité

ÉTAPE 1.1:

Projet de référence, variantes et enjeux du tramway

INTITULÉ DU PLAN:

Tracés et séquences

Dessiné par: Pierre-Garant Gagnon

Vérifié par: Michel Inkel


Approuvé par: Philippe Morais

Format
11 X 17

Échelle:
1 : 50 000


610879-0000-4ID0-0000

REV.
PB

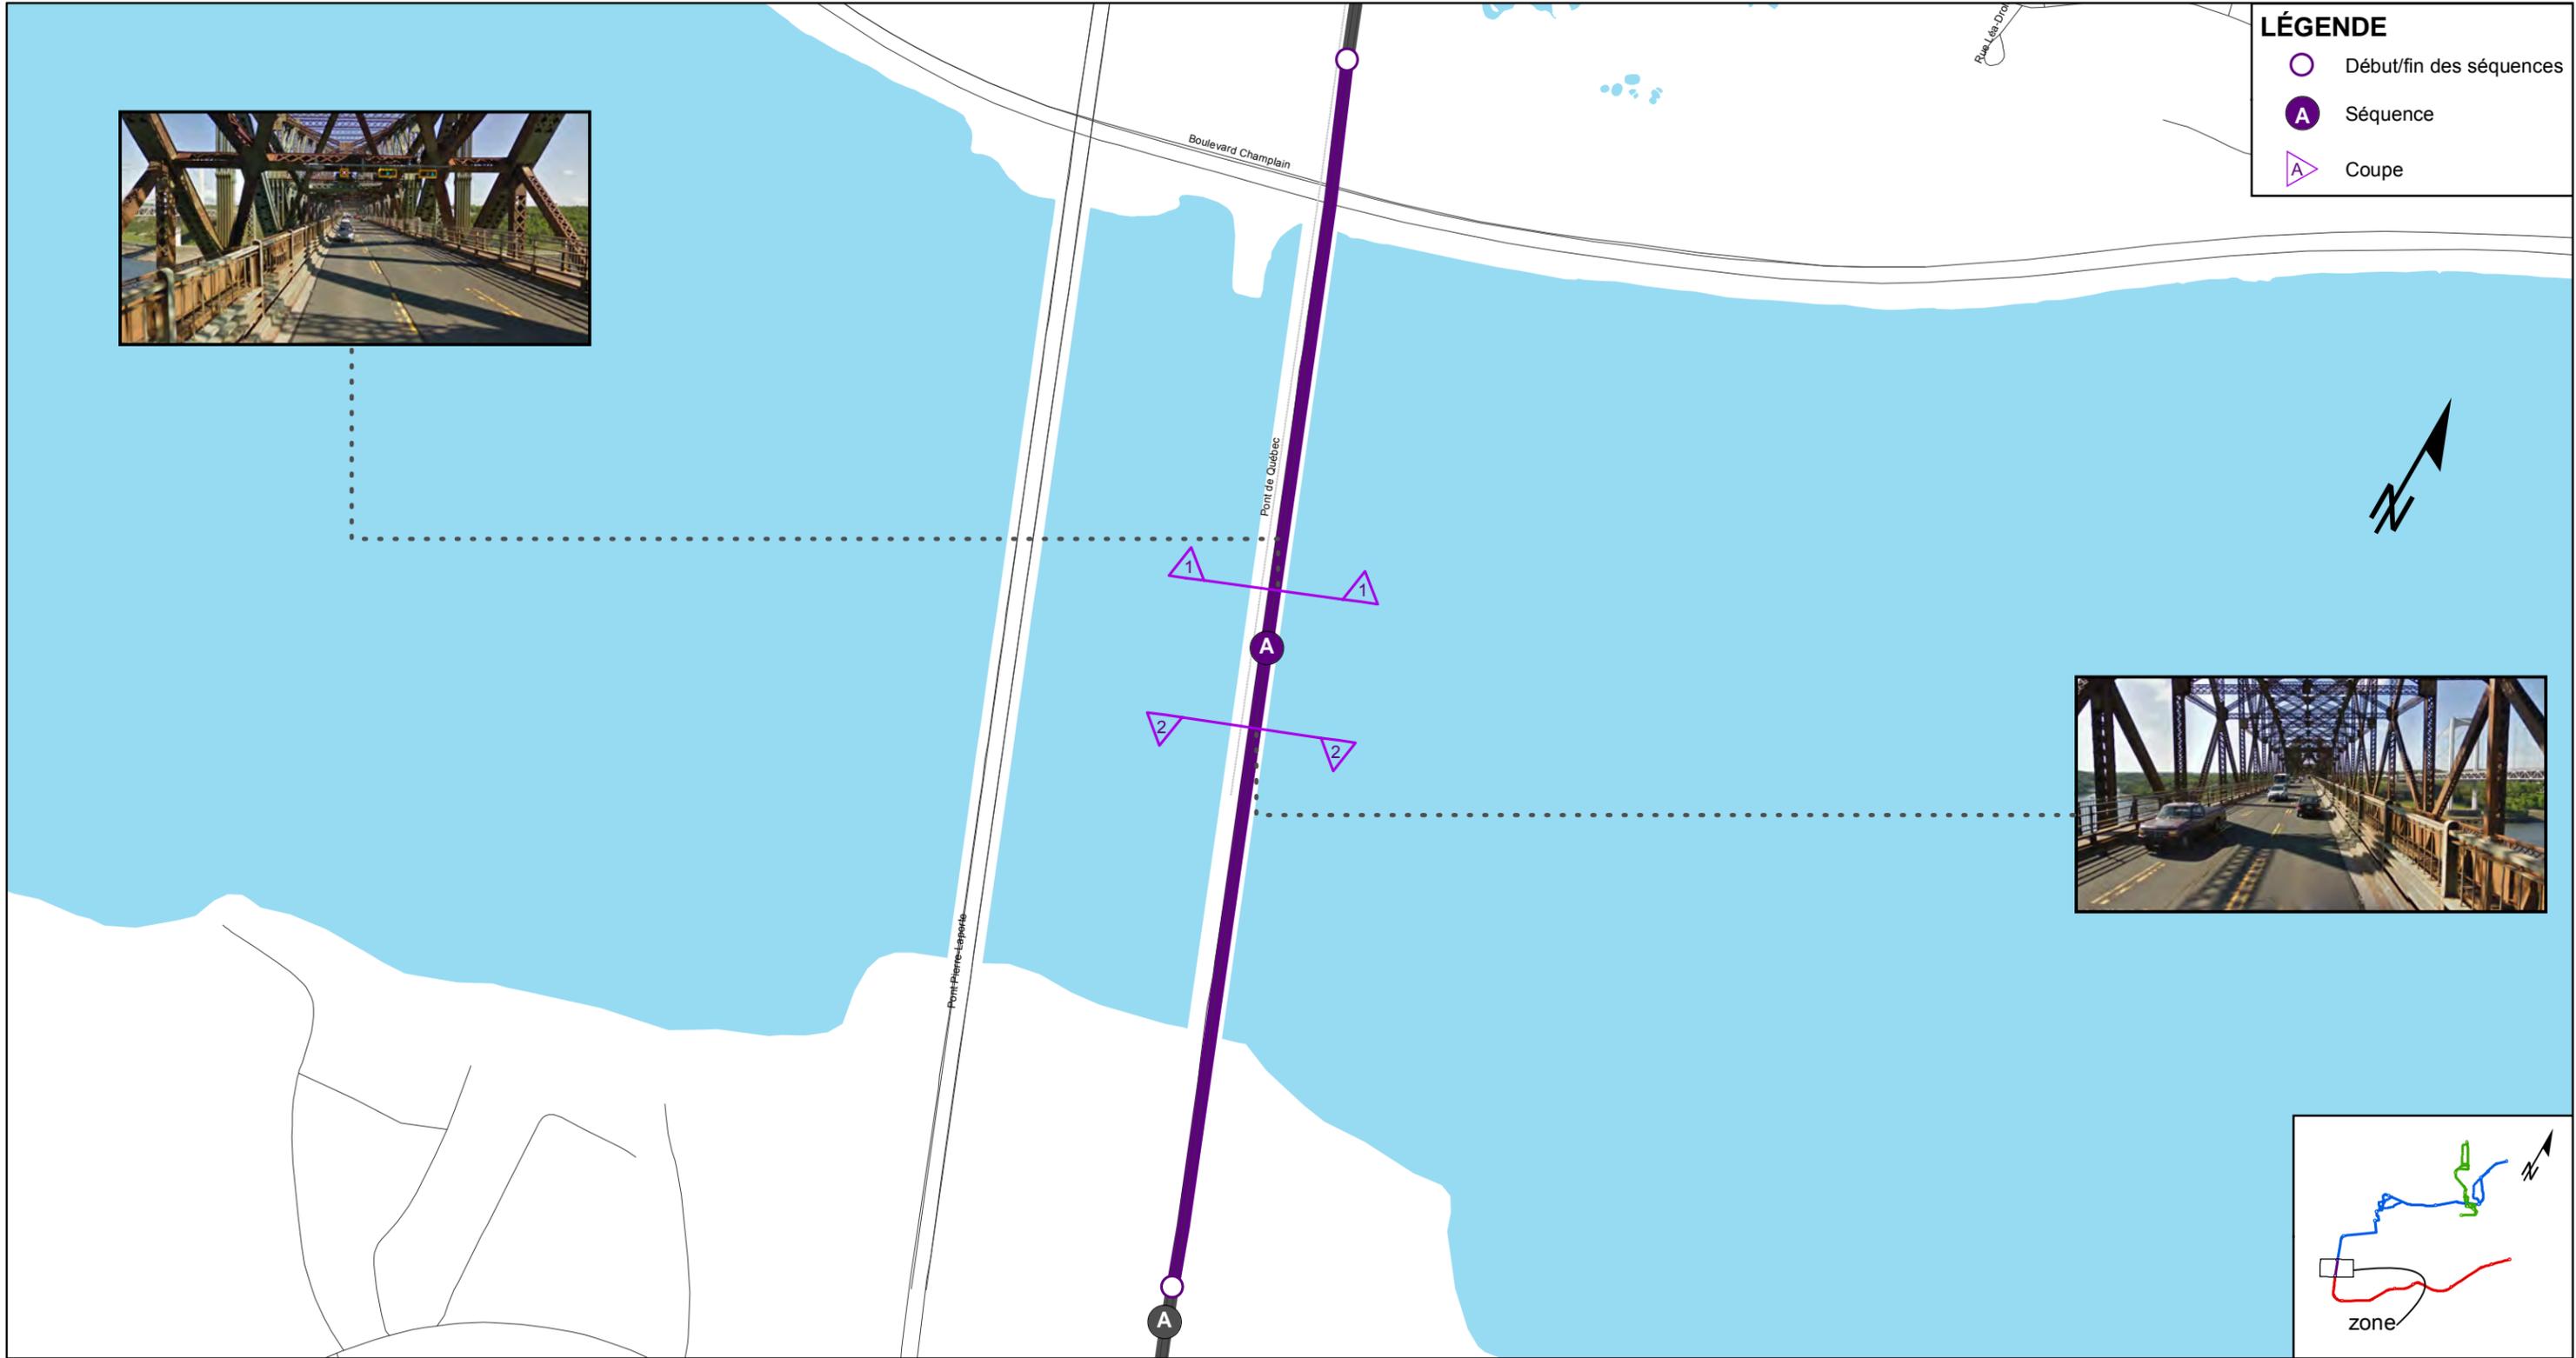

LÉGENDE

- Début/fin des séquences
- Séquence
- Coupe

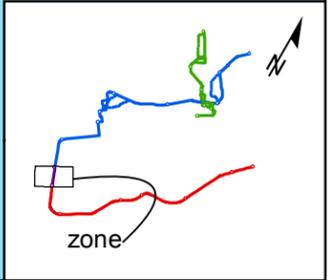

CLIENT :	Rev.	Date	Description	Dessiné par	Vérifié par	Approuvé par
 Réseau de transport de la Capitale	PB	2012.09.04	Édition préliminaire pour commentaires RTC	P.G.G.	M.L.	P.M.
Dossier :						
RTC P-12-600-4						

CONSULTANT :



PROJET :

Étude de faisabilité technique du tramway de Québec et de Lévis
Réseau de transport de la Capitale

INTITULÉ DE L'ÉTAPE :	INTITULÉ DU PLAN :
1.1 PROJET DE RÉF., VARIANTES ET ENJEUX DU TRAMWAY	INVENTAIRE PRÉLIMINAIRE TRACÉ PONT DE QUÉBEC (3)


TRACÉ:	610879-0000-41D0-3A51		
3	ÉCHELLE: 1:5000		
SÉQUENCE:	01 / 01		
A	REV. PB		
VARIANTE:	-		

Pont de Québec

Vers: Boulevard de la Rive-Sud



Courbe	n/a
Largeur totale chaussée	≈ 9 m
Larg. emprise/façades	F: 17,32 m (incluant trottoirs et voie ferrée)
Nombre de voies	3 voies (voie centrale en alternance)
Voies réservées	n/a
Stationnement gauche	n/a
Stationnement droit	n/a
Possibilités d'insertion	Axiale ou latérale
Problématiques	Pont (dégagement vertical: 5,568 m)

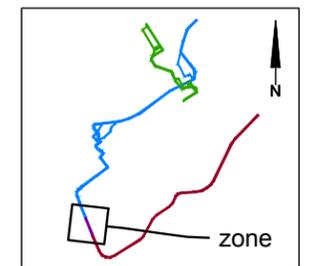


CLIENT :  RÉSEAU DE TRANSPORT DE LA CAPITALE	Rev.	Date	Description	Dessiné par	Vérifié par	Approuvé par	CONSULTANT :   	INTITULÉ DE L'ÉTAPE : 1.1 PROJET DE RÉF., VARIANTES ET ENJEUX DU TRAMWAY	TRONÇON:	610879-0100-4ID0-3A02_PB	
	PB	2012-09-04	Édition préliminaire pour commentaires RTC	C.A.	M.I.	P.M.			SÉQUENCE:	1:1000	
	-	-	-	-	-	-			-	VARIANTE:	02
Dossier : P-12-600-04	-	-	-	-	-	-	PROJET : Étude de faisabilité technique du tramway de Québec et de Lévis <i>Réseau de transport de la Capitale</i>	INTITULÉ DU PAN : INVENTAIRE PRÉLIMINAIRE TRACÉ PONT DE QUÉBEC	-	04	-

Pont de Québec

Vers: Boulevard de la Rive-Sud




Courbe	n/a
Largeur totale chaussée	≈ 9 m
Larg. emprise/façades	F: 17,32 m (incluant trottoirs et voie ferrée)
Nombre de voies	3 voies (voie centrale en alternance)
Voies réservées	n/a
Stationnement gauche	n/a
Stationnement droit	n/a
Possibilités d'insertion	Axiale ou latérale
Problématiques	Pont (dégagement vertical: 5,568m)

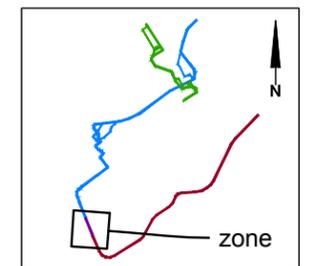


CLIENT :  RÉSEAU DE TRANSPORT DE LA CAPITALE	Rev.	Date	Description	Dessiné par	Vérifié par	Approuvé par	CONSULTANT :   	INTITULÉ DE L'ÉTAPE :	TRONÇON:	610879-0100-4ID0-3A03_PB	
	PB	2012-09-04	Édition préliminaire pour commentaires RTC	C.A.	M.I.	P.M.		1.1 PROJET DE RÉF., VARIANTES ET ENJEUX DU TRAMWAY	4		
Dossier : P-12-600-04	PROJET : Étude de faisabilité technique du tramway de Québec et de Lévis <i>Réseau de transport de la Capitale</i>	INTITULÉ DU PAN :	SÉQUENCE:	ÉCHELLES: 1:1000	
		INVENTAIRE PRÉLIMINAIRE TRACÉ PONT DE QUÉBEC	A		
									VARIANTE:	03 / 04	REV. PB

Pont de Québec / Boulevard de la Rive-Sud

Vers: Route du Pont

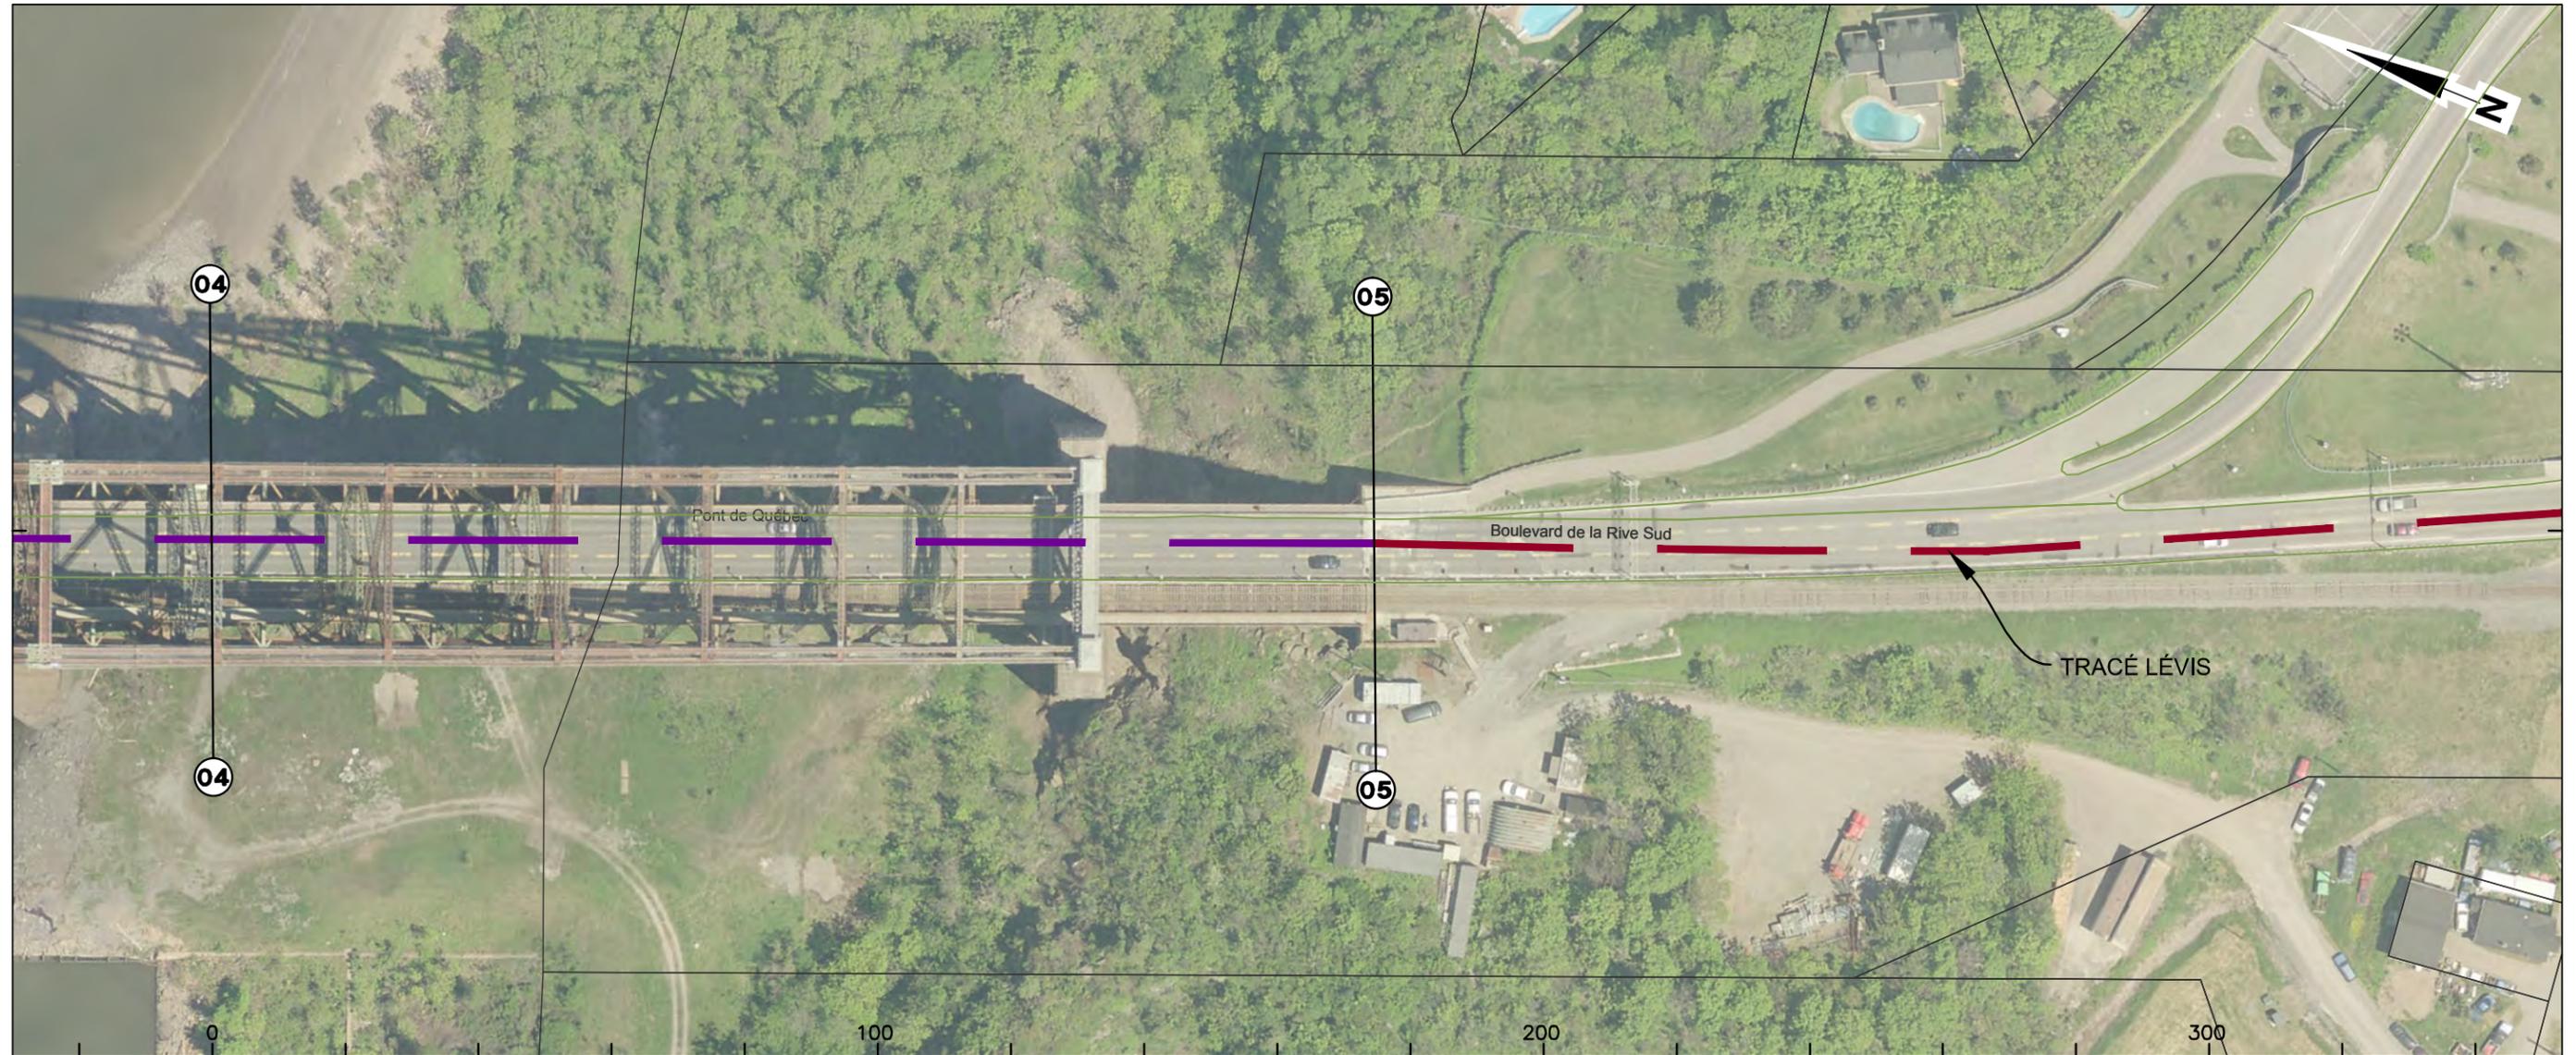

Courbe	n/a	
Largeur totale chaussée	≈ 9 m	
Larg. emprise/façades	F: 17,32 m (incluant trottoirs et voie ferrée)	E: 91 m
Nombre de voies	3 voies (voie centrale en alternance)	
Voies réservées	n/a	
Stationnement gauche	n/a	
Stationnement droit	n/a	
Possibilités d'insertion	Axiale ou latérale	
Problématiques	Pont (dégagement vertical: 5,568 m)	

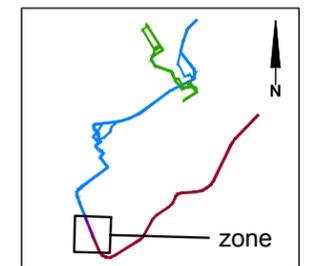

CLIENT :  Réseau de transport de la Capitale	Rev.	Date	Description	Dessiné par	Vérifié par	Approuvé par	CONSULTANT :   	INTITULÉ DE L'ÉTAPE :	TRONÇON:	610879-0100-4ID0-3A04_PB
	PB	2012-09-04	Édition préliminaire pour commentaires RTC	C.A.	M.I.	P.M.		1.1 PROJET DE RÉF., VARIANTES ET ENJEUX DU TRAMWAY	4	
Dossier : P-12-600-04	PROJET : Étude de faisabilité technique du tramway de Québec et de Lévis <i>Réseau de transport de la Capitale</i>	INTITULÉ DU PAN :	SÉQUENCE:	ÉCHELLES: 1:1000
		INVENTAIRE PRÉLIMINAIRE TRACÉ PONT DE QUÉBEC	A	