



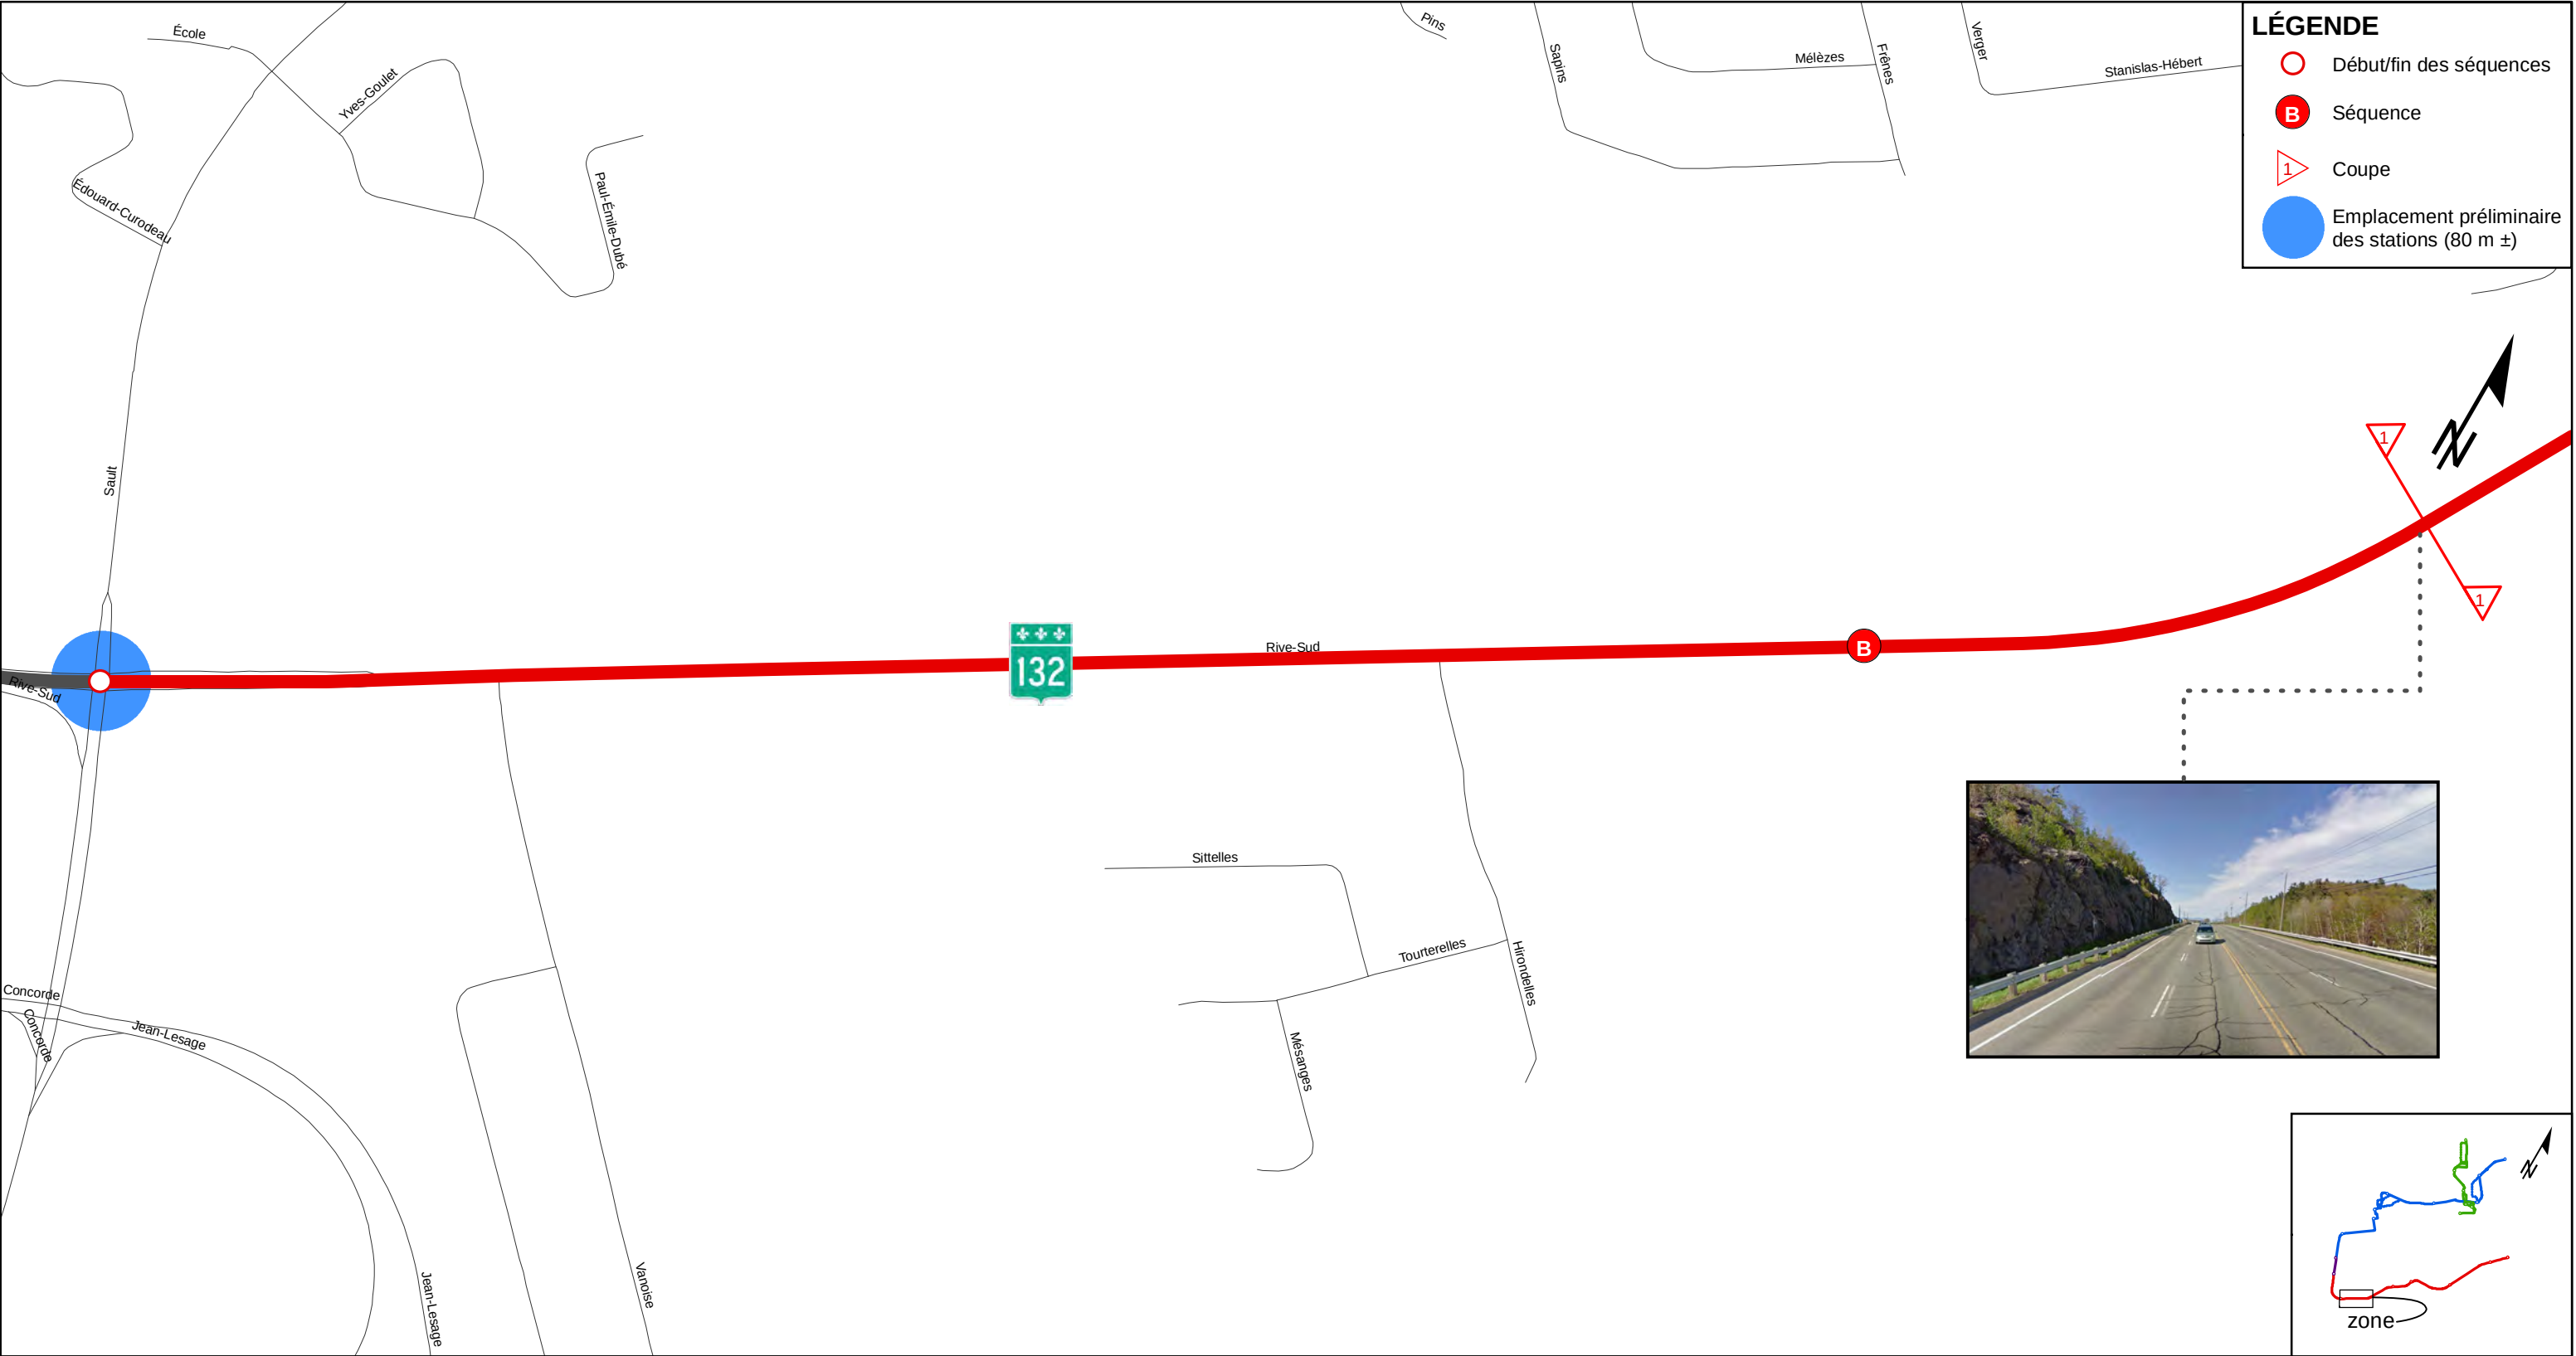

CLIENT :  Dossier : RTC P-12-600-4	Rev.	Date	Description	Dessiné par	Vérifié par	Approuvé par	CONSULTANT :  PROJET : Étude de faisabilité technique du tramway de Québec et de Lévis Réseau de transport de la Capitale	INTITULÉ DE L'ÉTAPE :		TRACÉ:		610879-0000-41D0-4B51		
	PB	2012.09.04	Édition préliminaire pour commentaires RTC	P.G.G.	M.L.	P.M.		1.1 PROJET DE RÉF., VARIANTES ET ENJEUX DU TRAMWAY		4				
								INTITULÉ DU PLAN :		SÉQUENCE:		ÉCHELLE:		
								INVENTAIRE PRÉLIMINAIRE TRACÉ LÉVIS (4)		B		1:5000		
								VARIANTE:		-		01 02		REV. PB

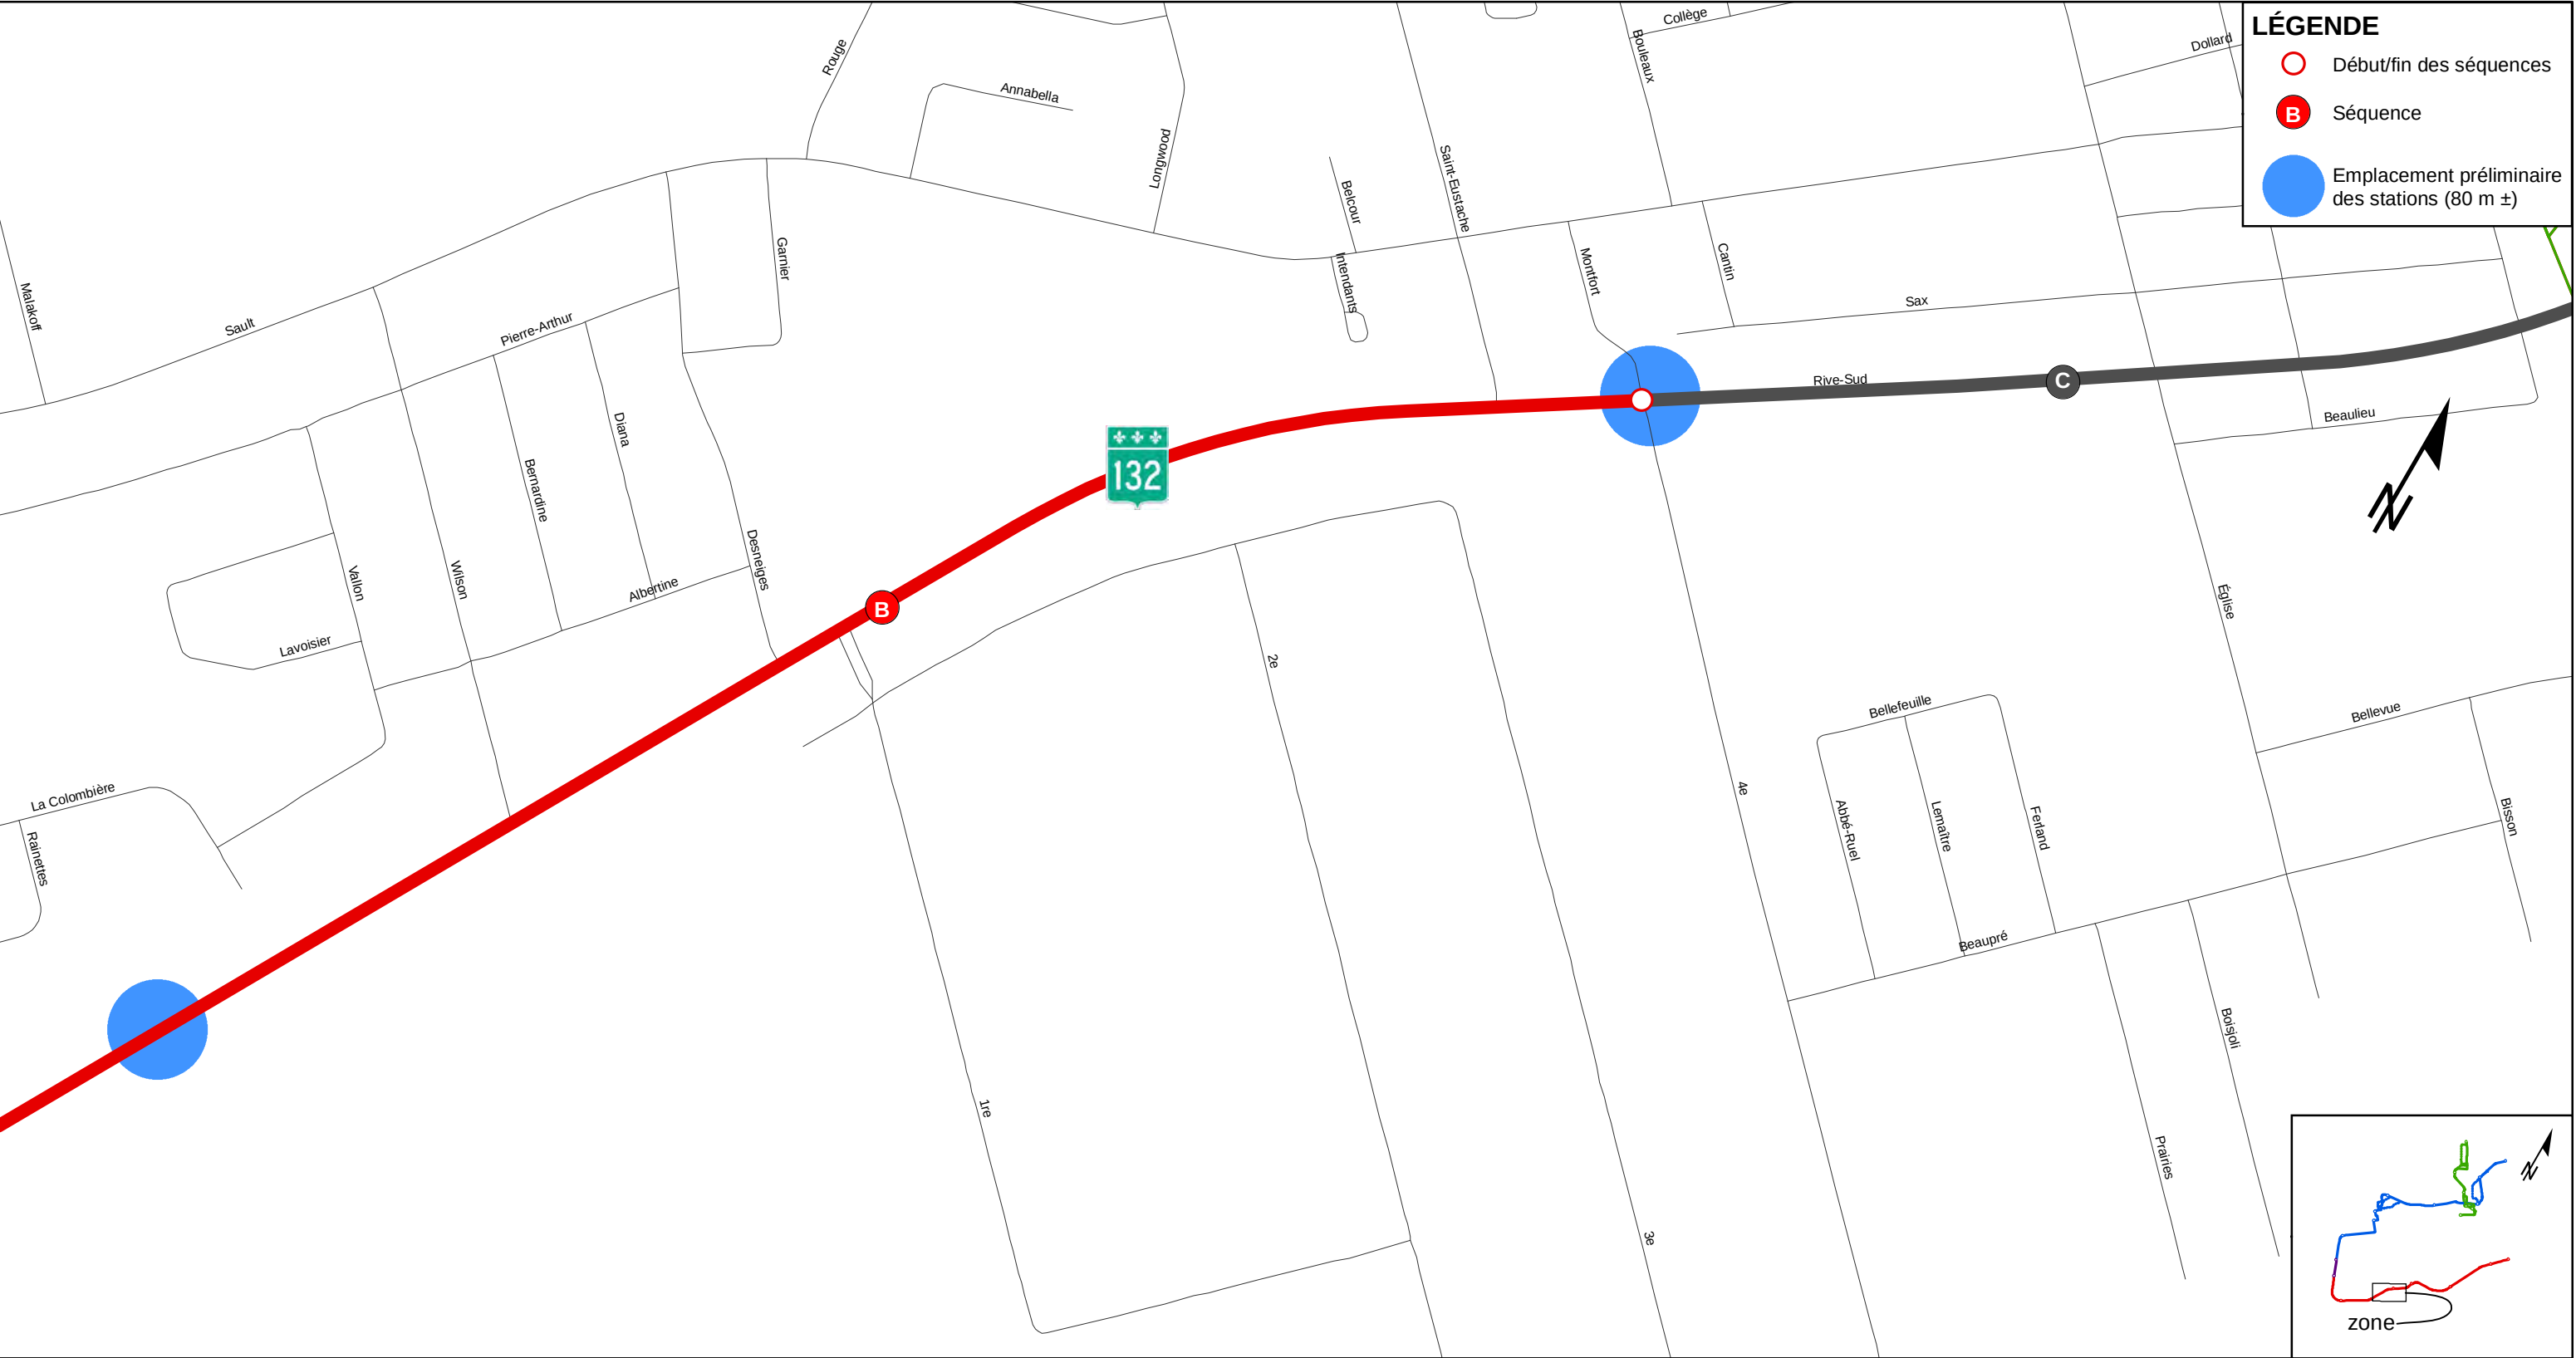


CLIENT :  Réseau de transport de la Capitale	Rev.	Date	Description	Dessiné par	Vérifié par	Approuvé par	CONSULTANT :   	INTITULÉ DE L'ÉTAPE :		TRACÉ:	610879-0000-41D0-4B52		
	PB	2012.09.04	Édition préliminaire pour commentaires RTC	P.G.G.	M.L.	P.M.		1.1 PROJET DE RÉF., VARIANTES ET ENJEUX DU TRAMWAY		4			
								INTITULÉ DU PLAN :		SÉQUENCE:	ÉCHELLE:		
								INVENTAIRE PRÉLIMINAIRE TRACÉ LÉVIS (4)		B	1:5000		
Dossier : RTC P-12-600-4							PROJET : Étude de faisabilité technique du tramway de Québec et de Lévis Réseau de transport de la Capitale			VARIANTE:			
										-			REV. PB

Boulevard de la Rive-Sud

Du: Chemin du Sault / Avenue des Églises À: la Place de la Vanoise





Courbe	n/a	
Largeur totale chaussée	22 m	18 m
Larg. emprise/façades	E: 50 m	
Nombre de voies	4 voies	
Voies réservées	n/a	
Stationnement gauche	n/a	
Stationnement droit	n/a	
Possibilités d'insertion	Axiale ou latérale	
Problématiques		

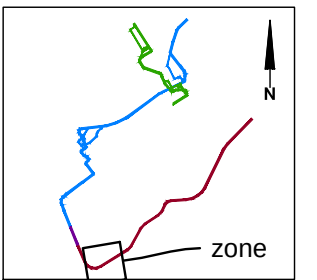

CLIENT : 	Rev.	Date	Description	Dessin@par	V@rifi@par	Approuv@par	CONSULTANT : 	INTITULÉ DE L'ÉTAPE :		TRONÇON:	610879-0100-4ID0-4B01_PB		
	PB	2012-09-04	Édition préliminaire pour commentaires RTC	B.M.	M.I.	P.M.		1.1 PROJET DE RÉF., VARIANTES ET ENJEUX DU TRAMWAY		4			
	.	.	.	.	.	.		.	INTITULÉ DU PAN :		SÉQUENCE:	ÉCHELLES:	
	.	.	.	.	.	.		.	INVENTAIRE PRÉLIMINAIRE		B	1:1000	
Dossier : P-12-600-04	.	.	.	.	.	.	PROJET : Étude de faisabilité technique du tramway de Québec et de Lévis Réseau de transport de la Capitale	TRACÉ LÉVIS		VARIANTE:	01 12 REV. PB		
	.	.	.	.	.	.				-			
	.	.	.	.	.	.							


Près de: Place de la Vanoise

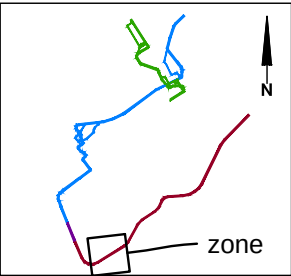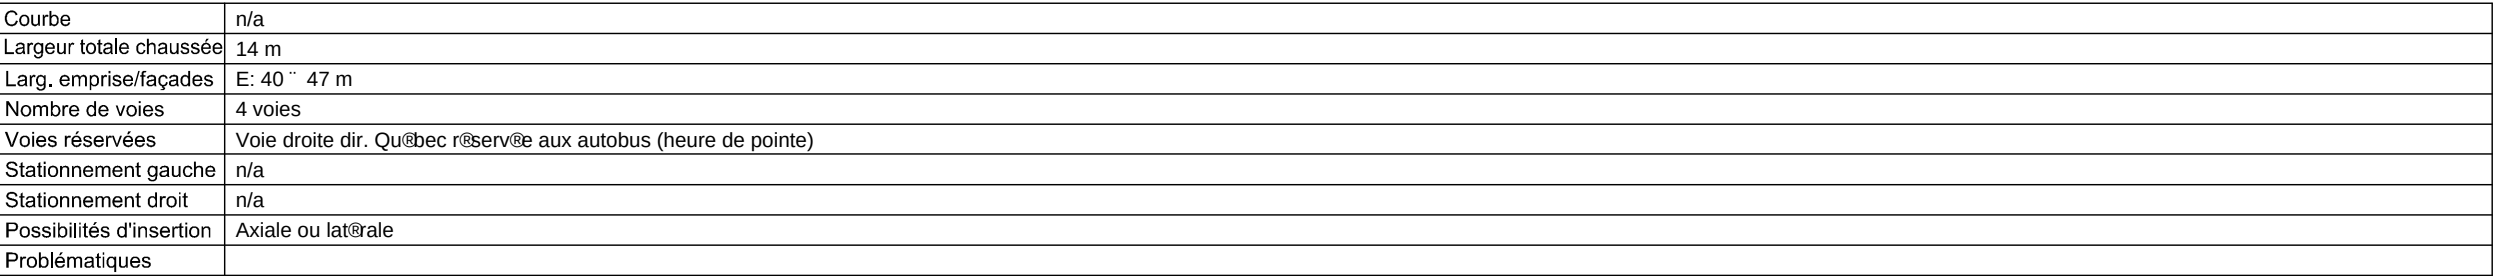


CLIENT :  RÉSEAU DE TRANSPORT DE LA CAPITALE	Rev.	Date	Description	Dessin@par	V@rifi@par	Approuv@par	CONSULTANT : 	INTITULÉ DE L'ÉTAPE :		TRONÇON:	610879-0100-4ID0-4B02_PB		
	PB	2012-09-04	Édition préliminaire pour commentaires RTC	B.M.	M.I.	P.M.		1.1 PROJET DE RÉF., VARIANTES ET ENJEUX DU TRAMWAY		4			
	.	.	.	.	.	.		.	INTITULÉ DU PAN :	INVENTAIRE PRÉLIMINAIRE	SÉQUENCE: B	ÉCHELLES: 1:1000	
	.	.	.	.	.	.		.					
Dossier : P-12-600-04	.	.	.	.	.	.	PROJET : Étude de faisabilité technique du tramway de Québec et de Lévis Réseau de transport de la Capitale				02 12	REV. PB	

Boulevard de la Rive-Sud

Près du: Camping La Relâche

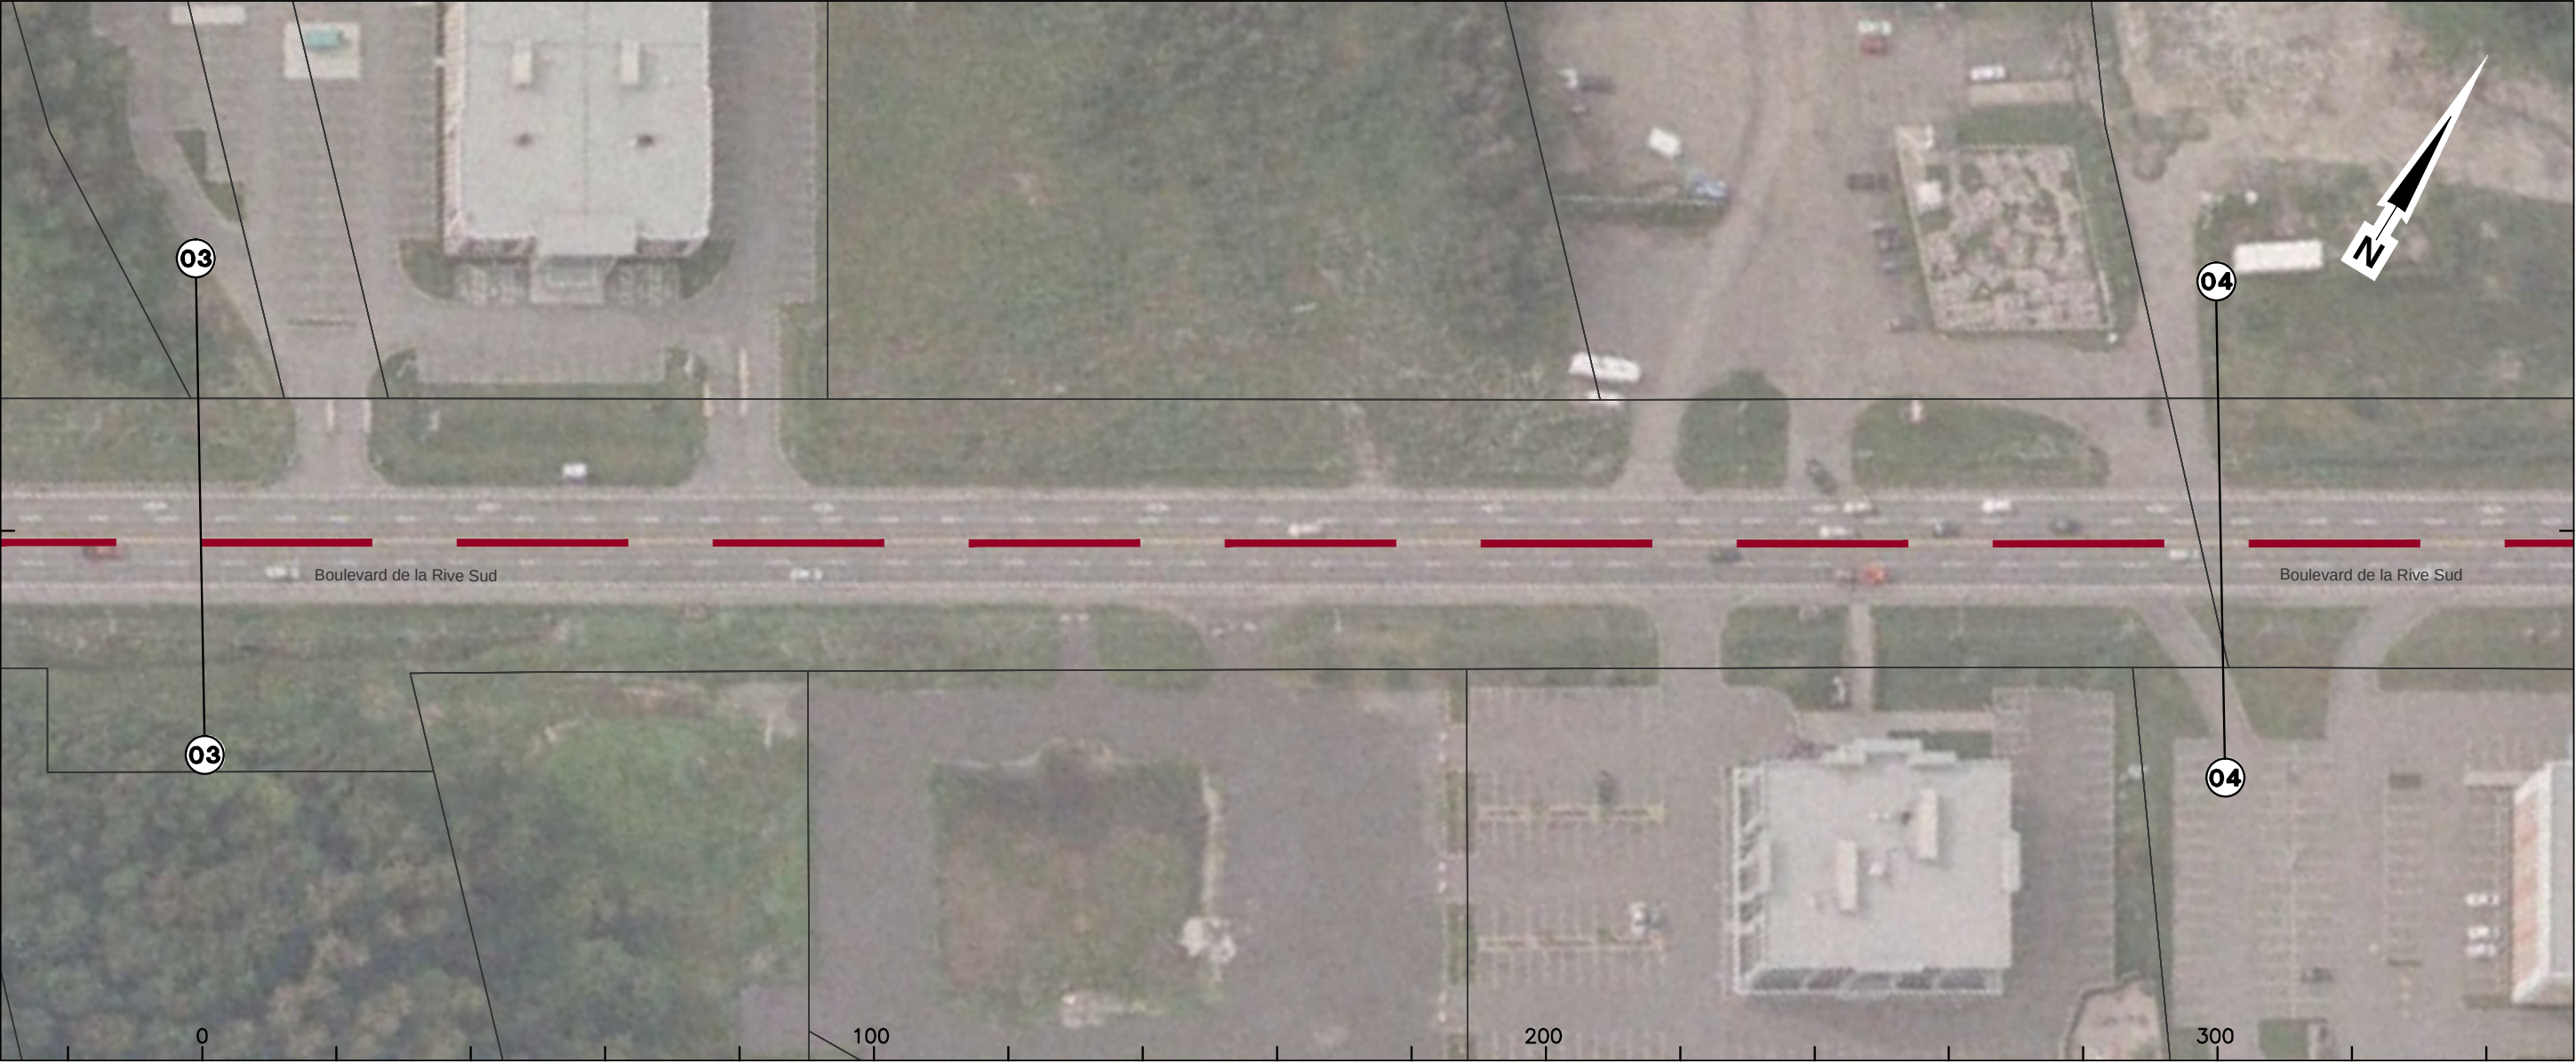

Courbe	n/a
Largeur totale chaussée	14 m
Larg. emprise/façades	E: 40 m
Nombre de voies	4 voies
Voies réservées	Voie droite dir. Québec réservée aux autobus (heure de pointe)
Stationnement gauche	n/a
Stationnement droit	n/a
Possibilités d'insertion	Axiale ou latérale
Problématiques	

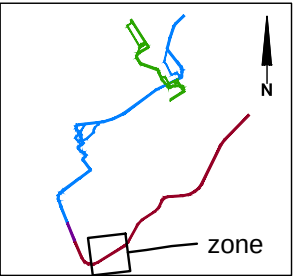


CLIENT :  Dossier : P-12-600-04	Rev.	Date	Description	Dessin@par	V@rifi@par	Approuv@par	CONSULTANT :  PROJET : Étude de faisabilité technique du tramway de Québec et de Lévis Réseau de transport de la Capitale	INTITULÉ DE L'ÉTAPE :		TRONÇON:	610879-0100-4ID0-4B03_PB		
	PB	2012-09-04	Édition préliminaire pour commentaires RTC	B.M.	M.I.	P.M.		1.1 PROJET DE RÉF., VARIANTES ET ENJEUX DU TRAMWAY		4			
	.	.	.	.	.	.		INTITULÉ DU PAN :		SÉQUENCE:	ÉCHELLES:		
	.	.	.	.	.	.		INVENTAIRE PRÉLIMINAIRE TRACÉ LÉVIS		B	1:1000		
		.	.	.	.	.			VARIANTE:	-			REV.
		.	.	.	.	.					03		PB
		.	.	.	.	.					12		

Boulevard de la Rive-Sud

Du: Camping La Relâche À: Rue des Hirondelles



Courbe	n/a
Largeur totale chaussée	14 m
Larg. emprise/façades	E: 40 " 45 m
Nombre de voies	4 voies
Voies réservées	Voie droite dir. Québec réservée aux autobus (heure de pointe)
Stationnement gauche	n/a
Stationnement droit	n/a
Possibilités d'insertion	Axiale ou latérale
Problématiques	

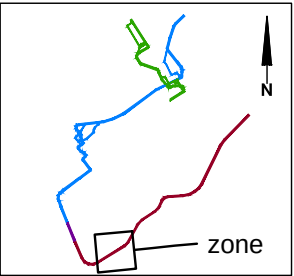


CLIENT :  Dossier : P-12-600-04	Rev.	Date	Description	Dessin@par	V@rifi@par	Approuv@par	CONSULTANT :  PROJET : Étude de faisabilité technique du tramway de Québec et de Lévis Réseau de transport de la Capitale	INTITULÉ DE L'ÉTAPE :		TRONÇON:		610879-0100-4ID0-4B04_PB	
	PB	2012-09-04	Édition préliminaire pour commentaires RTC	B.M.	M.I.	P.M.		1.1 PROJET DE RÉF., VARIANTES ET ENJEUX DU TRAMWAY		4			
	.	.	.	.	.	.		INTITULÉ DU PAN :		SÉQUENCE:		ÉCHELLES:	
	.	.	.	.	.	.		INVENTAIRE PRÉLIMINAIRE		B		1:1000	
.	.	.	.	.	.	TRACÉ LÉVIS		VARIANTE:		REV.			
								-		04	12	PB	

Boulevard de la Rive-Sud



Courbe	n/a
Largeur totale chaussée	14 m
Larg. emprise/façades	E: 38 " 45 m
Nombre de voies	4 voies
Voies réservées	Voie droite dir. Québec réservée aux autobus (heure de pointe)
Stationnement gauche	n/a
Stationnement droit	n/a
Possibilités d'insertion	Axiale ou latérale
Problématiques	

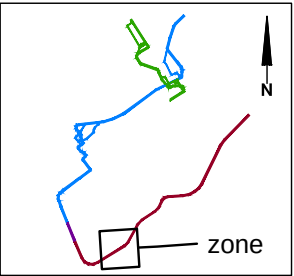


CLIENT :  Dossier : P-12-600-04	Rev.	Date	Description	Dessin@par	V@rifi@par	Approuv@par	CONSULTANT :  PROJET : Étude de faisabilité technique du tramway de Québec et de Lévis Réseau de transport de la Capitale	INTITULÉ DE L'ÉTAPE :		TRONÇON:	610879-0100-4ID0-4B05_PB		
	PB	2012-09-04	Édition préliminaire pour commentaires RTC	B.M.	M.I.	P.M.		1.1 PROJET DE RÉF., VARIANTES ET ENJEUX DU TRAMWAY		4			
	.	.	.	.	.	.		INTITULÉ DU PAN :		SÉQUENCE:	ÉCHELLES:		
	.	.	.	.	.	.		INVENTAIRE PRÉLIMINAIRE TRACÉ LÉVIS		B	1:1000		
		.	.	.	.	.			VARIANTE:		05		REV.
		.	.	.	.	.			-		12		PB

—




A map of the study area, showing the location of the zone. The map includes a north arrow pointing upwards, labeled 'N'. The study area is outlined in black. A specific region is highlighted with a red line and labeled 'zone'.

 CLIENT :  RÉSEAU DE TRANSPORT DE LA CAPITALE	Rev.	Date	Description	Dessin@par	V@rifi@par	Approuv@par	CONSULTANT : 	INTITULÉ DE L'ÉTAPE :		TRONÇON:		610879-0100-4ID0-4B06_PB		
	PB	2012-09-04	Édition préliminaire pour commentaires RTC	B.M.	M.I.	P.M.		1.1 PROJET DE RÉF., VARIANTES ET ENJEUX DU TRAMWAY		4				
	.	.	.	.	.	.		.	INTITULÉ DU PAN :		SÉQUENCE:		ÉCHELLES:	
	.	.	.	.	.	.		.	INVENTAIRE PRÉLIMINAIRE		B		1:1000	
Dossier : P-12-600-04	.	.	.	.	.	.	PROJET : Étude de faisabilité technique du tramway de Québec et de Lévis Réseau de transport de la Capitale	TRACÉ LÉVIS		VARIANTE:		REV.		
	.	.	.	.	.	.				-		PB		

Boulevard de la Rive-Sud



Courbe	n/a
Largeur totale chaussée	16 m
Larg. emprise/façades	E: 25 " 47 m (emprise ferroviaire " l'Est)
Nombre de voies	4 voies
Voies réservées	Voie droite dir. Québec r@serv@e aux autobus (heure de pointe)
Stationnement gauche	n/a
Stationnement droit	n/a
Possibilités d'insertion	Axiale ou lat@rale
Problématiques	

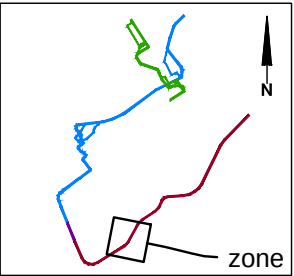


CLIENT :  Dossier : P-12-600-04	Rev.	Date	Description	Dessin@par	V@rifi@par	Approuv@par	CONSULTANT :  PROJET : Étude de faisabilité technique du tramway de Québec et de Lévis Réseau de transport de la Capitale	INTITULÉ DE L'ÉTAPE :		TRONÇON:	610879-0100-4ID0-4B07_PB		
	PB	2012-09-04	Édition préliminaire pour commentaires RTC	B.M.	M.I.	P.M.		1.1 PROJET DE RÉF., VARIANTES ET ENJEUX DU TRAMWAY		4			
	.	.	.	.	.	.		INTITULÉ DU PAN :		SÉQUENCE:	ÉCHELLES:		
	.	.	.	.	.	.		INVENTAIRE PRÉLIMINAIRE TRACÉ LÉVIS		B	1:1000		
		.	.	.	.	.			VARIANTE:			07	REV.
		.	.	.	.	.			-			12	PB

Boulevard de la Rive-Sud

Près de: Rue Wilson



Courbe	n/a
Largeur totale chaussée	15 m
Larg. emprise/façades	E: 30 m (emprise ferroviaire " l'Est)
Nombre de voies	4 voies
Voies réservées	Voie droite dir. Québec servée aux autobus (heure de pointe)
Stationnement gauche	n/a
Stationnement droit	n/a
Possibilités d'insertion	Axiale ou latérale
Problématiques	

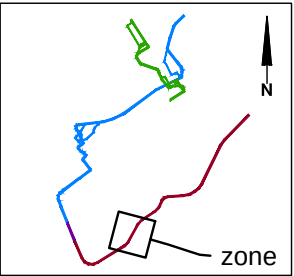


CLIENT : 	Rev.	Date	Description	Dessin@par	V@rifi@par	Approuv@par	CONSULTANT : 	INTITULÉ DE L'ÉTAPE :		TRONÇON:	610879-0100-4ID0-4B08_PB		
	PB	2012-09-04	Édition préliminaire pour commentaires RTC	B.M.	M.I.	P.M.		1.1 PROJET DE RÉF., VARIANTES ET ENJEUX DU TRAMWAY		4			
	.	.	.	.	.	.		INTITULÉ DU PAN :		SÉQUENCE:	ÉCHELLES:		
	.	.	.	.	.	.		INVENTAIRE PRÉLIMINAIRE		B	1:1000		
Dossier : P-12-600-04	.	.	.	.	.	.	PROJET : Étude de faisabilité technique du tramway de Québec et de Lévis Réseau de transport de la Capitale	TRACÉ LÉVIS		VARIANTE:			
	.	.	.	.	.	.				-			
	.	.	.	.	.	.							
	.	.	.	.	.	.							

Boulevard de la Rive-Sud

De: Rue Wilson À: Rue Desneiges




Courbe	n/a
Largeur totale chaussée	15 m
Larg. emprise/façades	E: 31 m (emprise ferroviaire + l'Est)
Nombre de voies	5 voies
Voies réservées	Voie droite dir. Québec réservée aux autobus (heure de pointe) et voie de virage + gauche 2 sens
Stationnement gauche	n/a
Stationnement droit	n/a
Possibilités d'insertion	Axiale ou latérale
Problématiques	

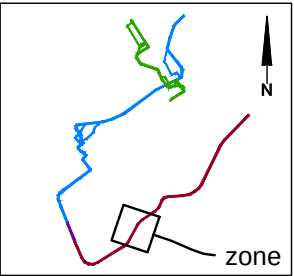


CLIENT : 	Rev.	Date	Description	Dessin@par	V@rifi@par	Approuv@par	CONSULTANT : 	INTITULÉ DE L'ÉTAPE :		TRONÇON:	610879-0100-4ID0-4B09_PB		
	PB	2012-09-04	Édition préliminaire pour commentaires RTC	B.M.	M.I.	P.M.		1.1 PROJET DE RÉF., VARIANTES ET ENJEUX DU TRAMWAY		4			
	.	.	.	.	.	.		.	INTITULÉ DU PAN :		SEQUENCE:	ÉCHELLES:	
	.	.	.	.	.	.		.	INVENTAIRE PRÉLIMINAIRE		B		
Dossier : P-12-600-04	.	.	.	.	.	.	PROJET : Étude de faisabilité technique du tramway de Québec et de Lévis Réseau de transport de la Capitale	TRACÉ LÉVIS		VARIANTE:	09 12 REV. PB		
	.	.	.	.	.	.				-			
	.	.	.	.	.	.							
	.	.	.	.	.	.							

Boulevard de la Rive-Sud

Près de: 1ère Avenue

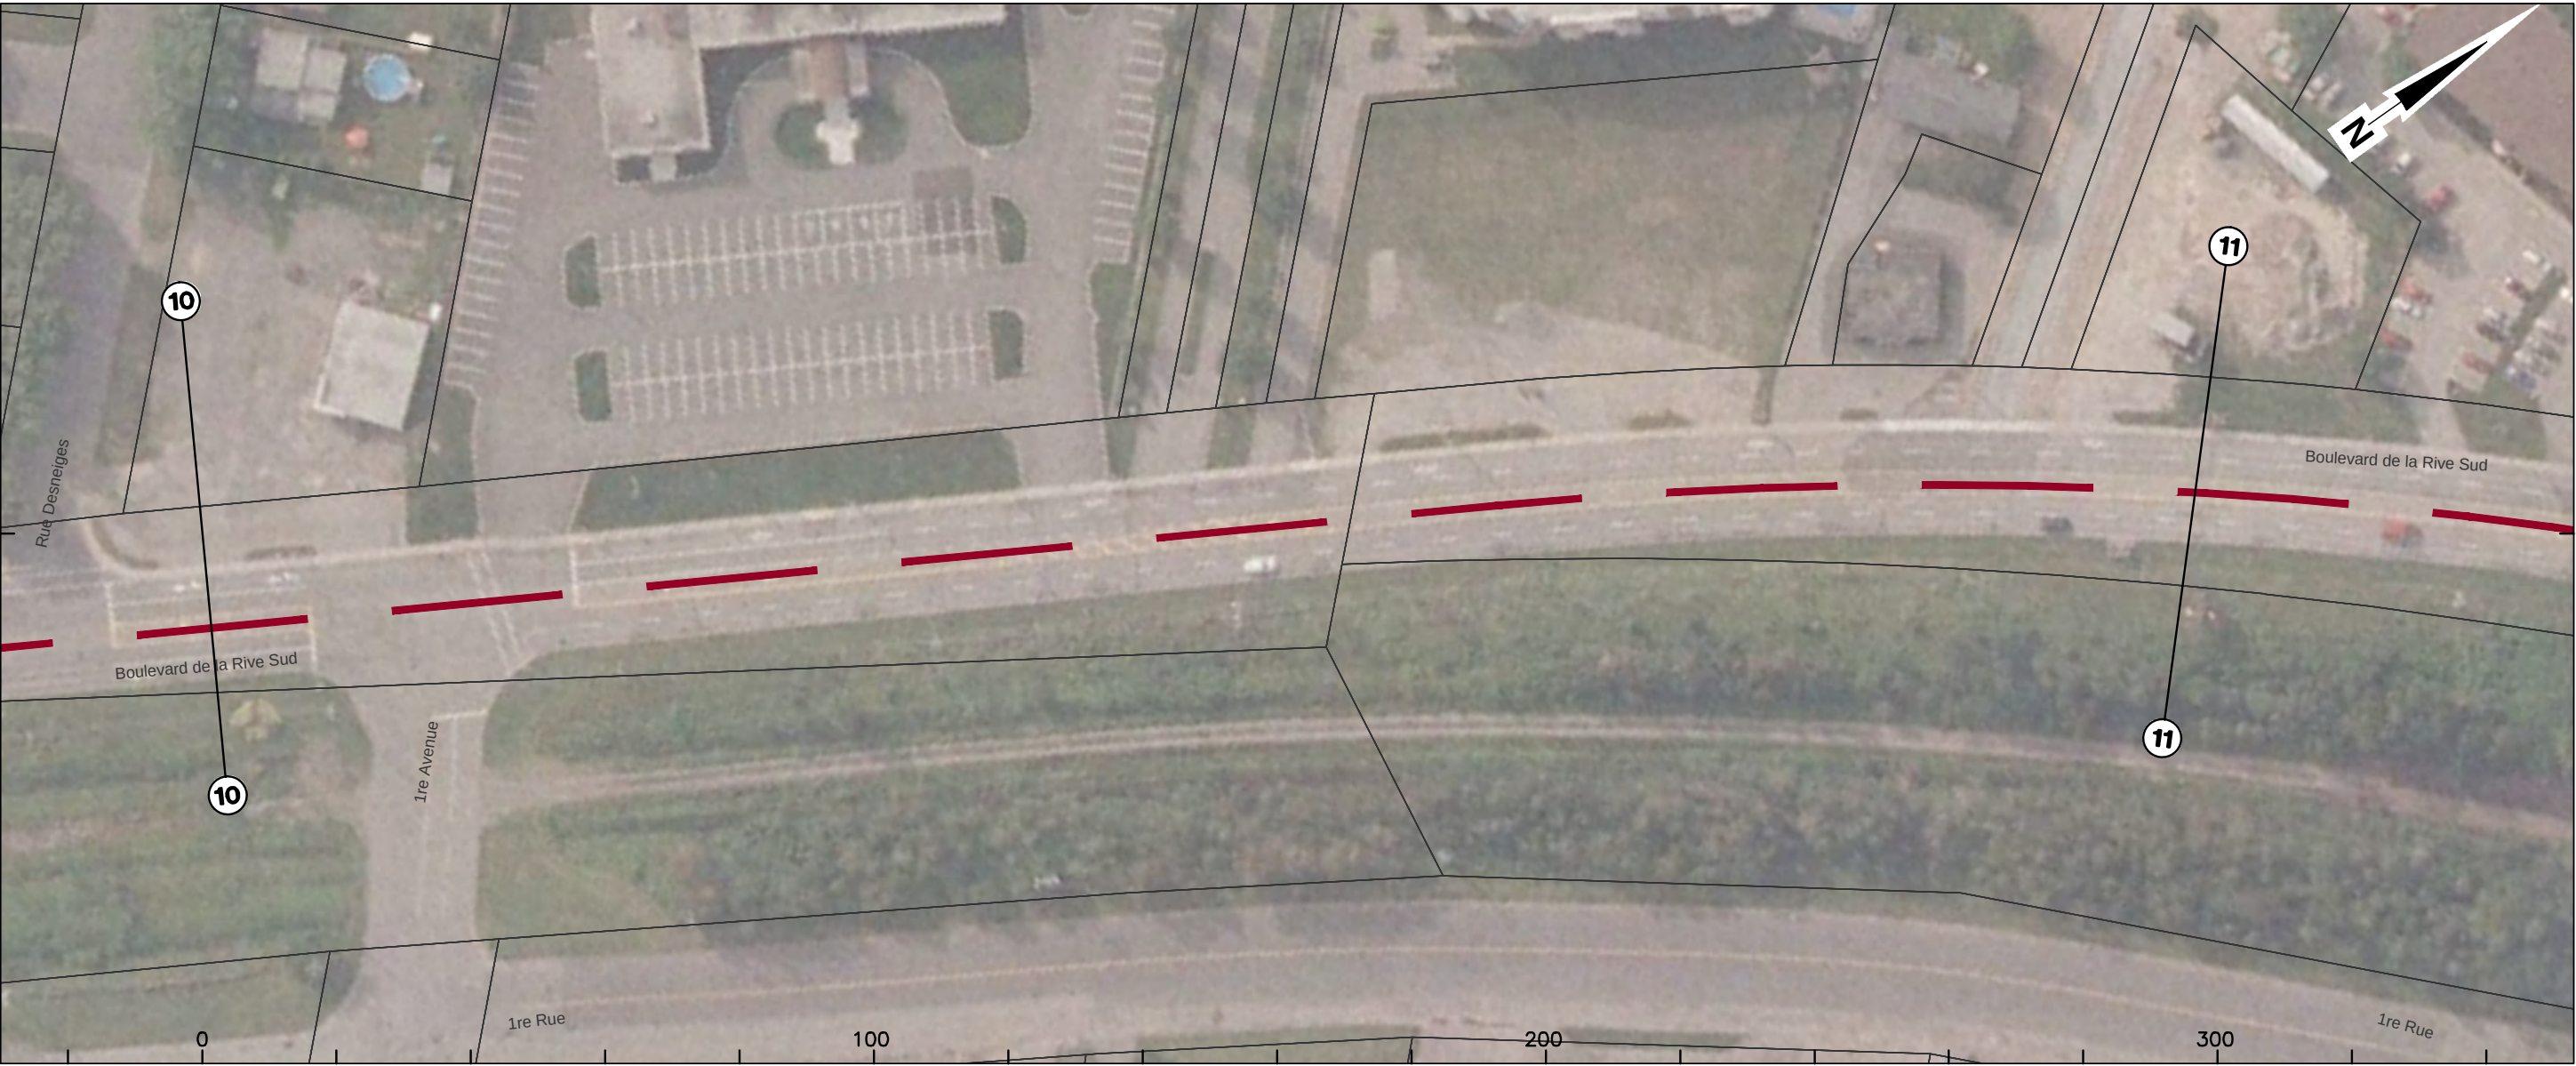

Courbe	n/a
Largeur totale chaussée	16 m
Larg. emprise/façades	E: 25 ~ 36 m (emprise ferroviaire d@affect@e ~ l'Est)
Nombre de voies	5 voies
Voies réservées	Voie droite dir. Qu@bec r@serv@e aux autobus (heure de pointe) et voie de virage ~ gauche 2 sens
Stationnement gauche	n/a
Stationnement droit	n/a
Possibilités d'insertion	Axiale ou lat@rale
Problématiques	

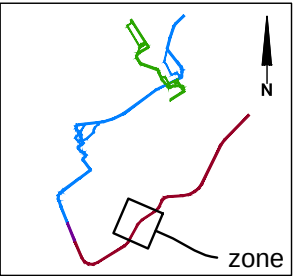


CLIENT : 	Rev.	Date	Description	Dessin@par	V@rifi@par	Approuv@par	CONSULTANT :   	PROJET : Étude de faisabilité technique du tramway de Québec et de Lévis <i>Réseau de transport de la Capitale</i>	INTITULÉ DE L'ÉTAPE : 1.1 PROJET DE RÉF., VARIANTES ET ENJEUX DU TRAMWAY INTITULÉ DU PAN : INVENTAIRE PRÉLIMINAIRE TRACÉ LÉVIS	TRONÇON:	610879-0100-4ID0-4B10_PB		
	PB	2012-09-04	Édition préliminaire pour commentaires RTC	B.M.	M.I.	P.M.				4			
	.	.	.	.	.	.				SÉQUENCE:	ÉCHELLES:		
	.	.	.	.	.	.				B	1:1000		
Dossier : P-12-600-04	.	.	.	.	.	.				VARIANTE:			
	.	.	.	.	.	.				-			
	.	.	.	.	.	.					10	12	REV. PB

Boulevard de la Rive-Sud

Près de: Rue Saint Eustache




Courbe	n/a
Largeur totale chaussée	17 m
Larg. emprise/façades	E: 30 " 37 m (emprise ferroviaire d@affect@e " l'Est)
Nombre de voies	5 voies
Voies réservées	Voie droite dir. Qu@bec r@serv@e aux autobus (heure de pointe) et voie de virage " gauche 2 sens
Stationnement gauche	n/a
Stationnement droit	n/a
Possibilités d'insertion	Axiale ou lat@rale
Problématiques	

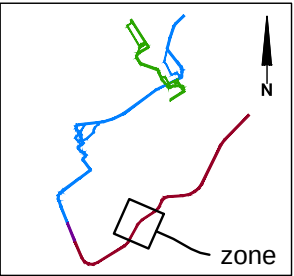


CLIENT : 	Rev.	Date	Description	Dessin@par	V@rifi@par	Approuv@par	CONSULTANT : 	INTITULÉ DE L'ÉTAPE :		TRONÇON:	610879-0100-4ID0-4B11_PB		
	PB	2012-09-04	Édition préliminaire pour commentaires RTC	B.M.	M.I.	P.M.		1.1 PROJET DE RÉF., VARIANTES ET ENJEUX DU TRAMWAY		4			
	.	.	.	.	.	.		.	INTITULÉ DU PAN :		SÉQUENCE:	ÉCHELLES:	
	.	.	.	.	.	.		.	INVENTAIRE PRÉLIMINAIRE		B	1:1000	
Dossier :	.	.	.	.	.	.	PROJET : Étude de faisabilité technique du tramway de Québec et de Lévis Réseau de transport de la Capitale	TRACÉ LÉVIS		VARIANTE:			REV.
P-12-600-04	.	.	.	.	.	.				-			PB
											11	12	

Boulevard de la Rive-Sud

De: Rue Saint Eustache À: Rue Monfort / 4ème Avenue

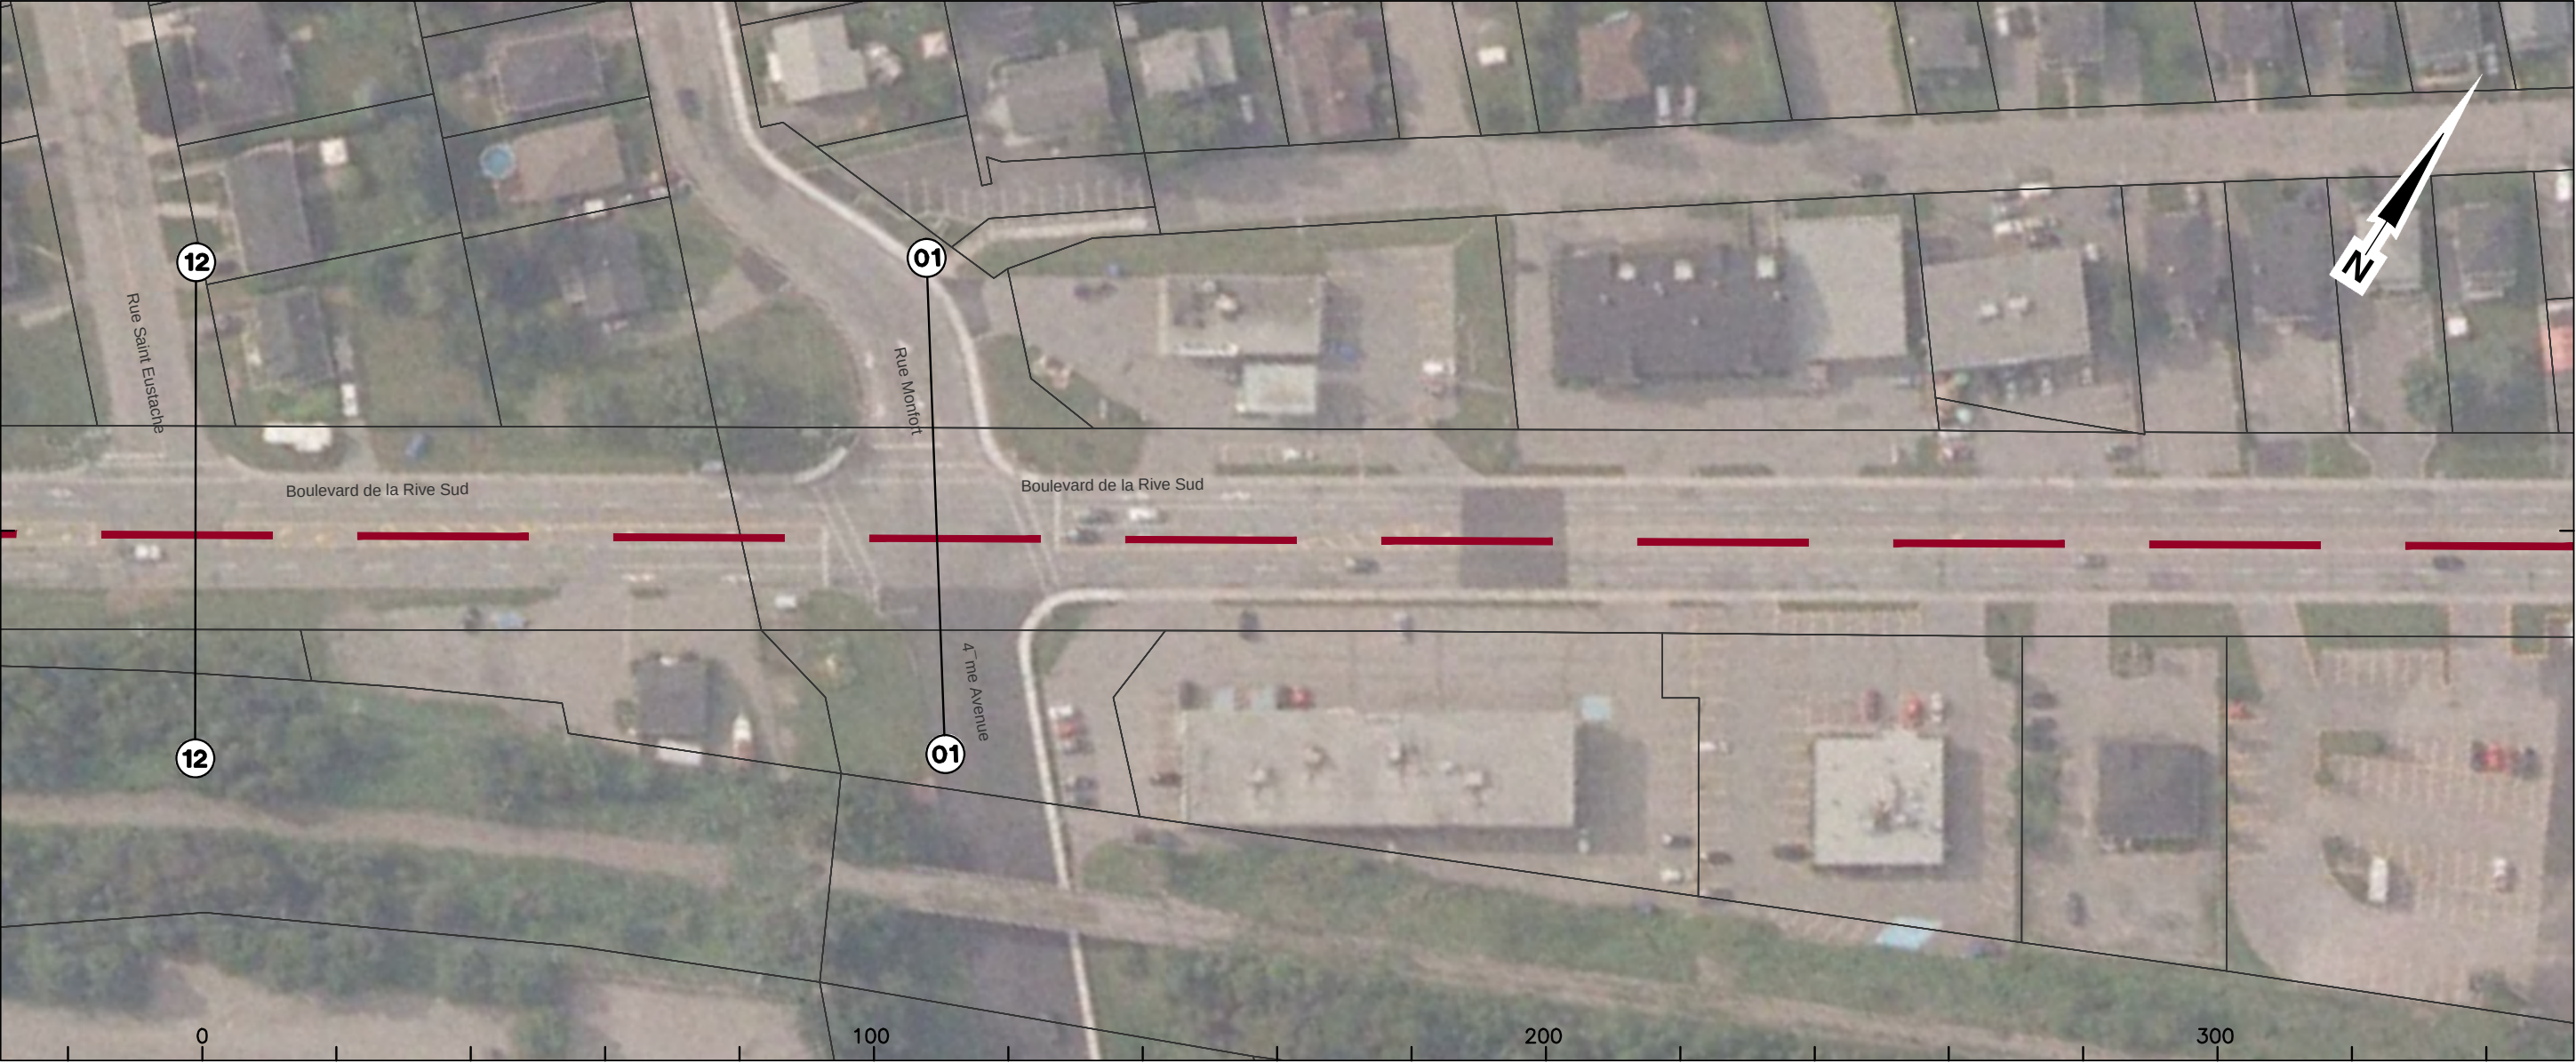

Courbe	n/a	
Largeur totale chaussée	16 m	
Larg. emprise/façades	E: 30 m	
Nombre de voies	5 voies	
Voies réservées	Voie droite dir. Qu@bec r@serv@e aux autobus (heure de pointe) et voie de virage " gauche 2 sens	
Stationnement gauche	n/a	
Stationnement droit	n/a	
Possibilités d'insertion	Axiale ou lat@rale	
Problématiques		

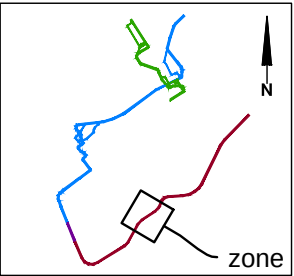

CLIENT :  Dossier : P-12-600-04	Rev.	Date	Description	Dessin@par	V@rifi@par	Approuv@par	CONSULTANT :  PROJET : Étude de faisabilité technique du tramway de Québec et de Lévis Réseau de transport de la Capitale	INTITULÉ DE L'ÉTAPE :		TRONÇON:		610879-0100-4ID0-4B12_PB	
	PB	2012-09-04	Édition préliminaire pour commentaires RTC	B.M.	M.I.	P.M.		1.1 PROJET DE RÉF., VARIANTES ET ENJEUX DU TRAMWAY		4			
	.	.	.	.	.	.		.	INTITULÉ DU PAN :		SÉQUENCE:	ÉCHELLES:	
	.	.	.	.	.	.		.	INVENTAIRE PRÉLIMINAIRE TRACÉ LÉVIS		B	1:1000	
		.	.	.	.	.			VARIANTE:		12	REV.	
		.	.	.	.	.			-		12	PB	