

CLIENT :	Rev.	Date	Description	Dessiné par	Vérifié par	Approuvé par
 RTC <small>RÉSEAU DE TRANSPORT DE LA CAPITALE</small>	PB	2012.09.04	Édition préliminaire pour commentaires RTC	P.G.G.	M.L.	P.M.
Dossier :						
RTC P-12-600-4						

CONSULTANT :



PROJET :

Étude de faisabilité technique du tramway de Québec et de Lévis

Réseau de transport de la Capitale

INTITULÉ DE L'ÉTAPE :	1.1 PROJET DE RÉF., VARIANTES ET ENJEUX DU TRAMWAY
INTITULÉ DU PLAN :	INVENTAIRE PRÉLIMINAIRE TRACÉ LÉVIS (4)


TRACÉ:	4	610879-0000-41D0-4C51	
SÉQUENCE:	C	ÉCHELLE: 1:5000	
VARIANTE(S):	-	01	REV. PB
		01	

Boulevard de la Rive-Sud

Près de: Rue Monfort / 4ème Avenue



Courbe	n/a
Largeur totale chaussée	15 m
Larg. emprise/façades	F: 44 m E: 30 m
Nombre de voies	4 voies
Voies réservées	Voie de virage à gauche 2 sens
Stationnement gauche	n/a
Stationnement droit	n/a
Possibilités d'insertion	Axiale ou latérale
Problématiques	

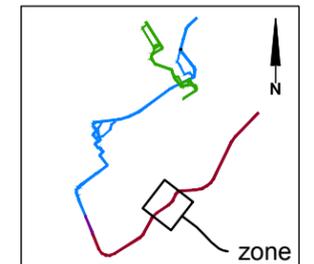


CLIENT :  RÉSEAU DE TRANSPORT DE LA CAPITALE	Rev.	Date	Description	Dessiné par	Vérifié par	Approuvé par	CONSULTANT :   	INTITULÉ DE L'ÉTAPE :	TRONÇON:	610879-0100-4ID0-4C01_PB	
	PB	2012-09-04	Édition préliminaire pour commentaires RTC	B.M.	M.I.	P.M.		1.1 PROJET DE RÉF., VARIANTES ET ENJEUX DU TRAMWAY	4		
Dossier : P-12-600-04	PROJET : Étude de faisabilité technique du tramway de Québec et de Lévis <i>Réseau de transport de la Capitale</i>	INTITULÉ DU PAN :	SÉQUENCE:	ÉCHELLES:	
		INVENTAIRE PRÉLIMINAIRE TRACÉ LÉVIS	C	1:1000	
									VARIANTE:	01	REV.
									-	05	PB

Boulevard de la Rive-Sud

Près de: Rue Saint-Robert À: Rue Saint Jacques



Courbe	n/a
Largeur totale chaussée	15 m
Larg. emprise/façades	F: 36 m E: 24,5 m
Nombre de voies	5 voies
Voies réservées	Voie de virage à gauche 2 sens
Stationnement gauche	n/a
Stationnement droit	n/a
Possibilités d'insertion	Axiale ou latérale
Problématiques	

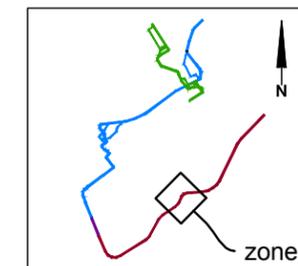

CLIENT :	Rev.	Date	Description	Dessiné par	Vérifié par	Approuvé par
 RTC <small>RÉSEAU DE TRANSPORT DE LA CAPITALE</small>	PB	2012-09-04	Édition préliminaire pour commentaires RTC	B.M.	M.I.	P.M.

Dossier :
P-12-600-04

CONSULTANT :



PROJET :

Étude de faisabilité technique du tramway de Québec et de Lévis

Réseau de transport de la Capitale

INTITULÉ DE L'ÉTAPE :	TRONÇON:
1.1 PROJET DE RÉF., VARIANTES ET ENJEUX DU TRAMWAY	4
INTITULÉ DU PAN :	SÉQUENCE:
INVENTAIRE PRÉLIMINAIRE	C
TRACÉ LÉVIS	VARIANTE:
	-


610879-0100-4ID0-4C03_PB	
ÉCHELLES:	
1:1000	
03	REV.
05	PB

Boulevard de la Rive-Sud

De: Rue Labrie À: Pont sur Rivière Etchemin




Courbe	n/a
Largeur totale chaussée	15 m
Larg. emprise/façades	F: 25,5 m E: 29 m
Nombre de voies	5 voies
Voies réservées	Voie de virage à gauche 2 sens
Stationnement gauche	n/a
Stationnement droit	n/a
Possibilités d'insertion	Axiale ou latérale
Problématiques	

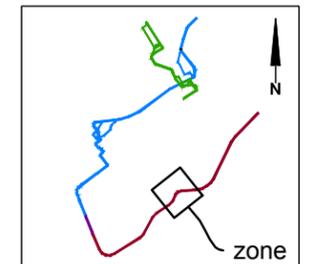


CLIENT :  RÉSEAU DE TRANSPORT DE LA CAPITALE	Rev.	Date	Description	Dessiné par	Vérifié par	Approuvé par	CONSULTANT :   	INTITULÉ DE L'ÉTAPE :	TRONÇON:	610879-0100-4ID0-4C04_PB	
	PB	2012-09-04	Édition préliminaire pour commentaires RTC	B.M.	M.I.	P.M.		1.1 PROJET DE RÉF., VARIANTES ET ENJEUX DU TRAMWAY	4		
Dossier : P-12-600-04	PROJET : Étude de faisabilité technique du tramway de Québec et de Lévis <i>Réseau de transport de la Capitale</i>	INTITULÉ DU PAN :	SÉQUENCE:	ÉCHELLES:	
		INVENTAIRE PRÉLIMINAIRE TRACÉ LÉVIS	C	1:1000	
									VARIANTE:	04	REV.
									-	05	PB

Boulevard de la Rive-Sud

Du: Pont sur Rivière Etchemin À près de: Rue Jean Huard

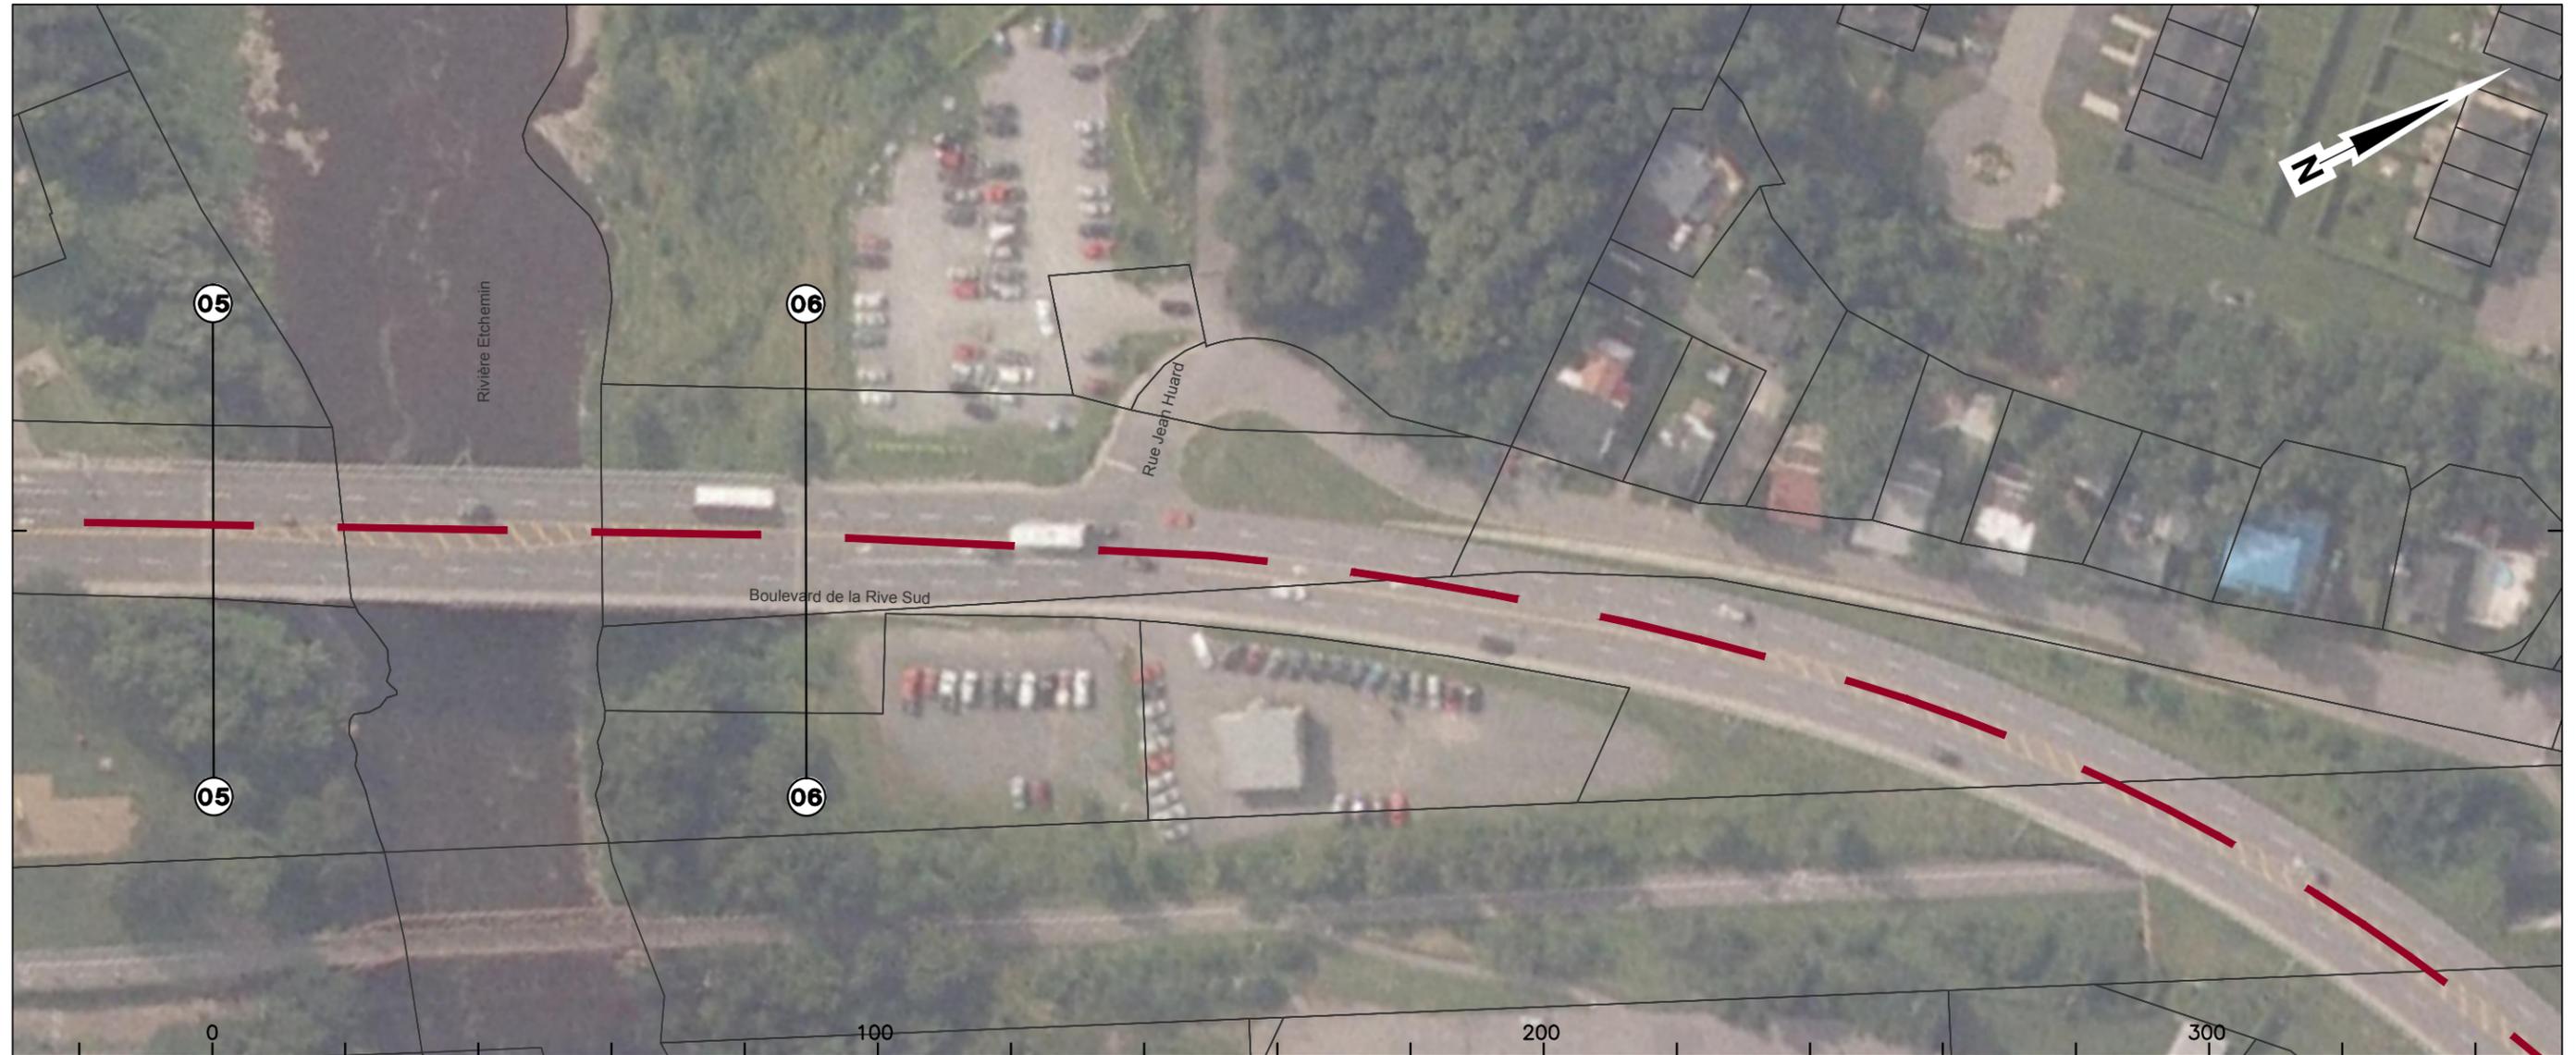

Courbe	n/a
Largeur totale chaussée	16 m
Larg. emprise/façades	n/a
Nombre de voies	4 voies
Voies réservées	n/a
Stationnement gauche	n/a
Stationnement droit	n/a
Possibilités d'insertion	Axiale ou latérale
Problématiques	Pont

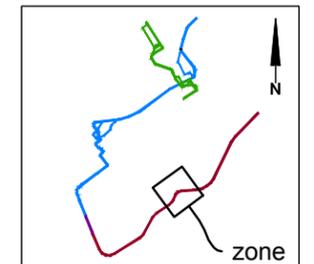

CLIENT :  RÉSEAU DE TRANSPORT DE LA CAPITALE	Rev.	Date	Description	Dessiné par	Vérifié par	Approuvé par	CONSULTANT :   	INTITULÉ DE L'ÉTAPE :	TRONÇON:	610879-0100-4ID0-4C05_PB	
	PB	2012-09-04	Édition préliminaire pour commentaires RTC	B.M.	M.I.	P.M.		1.1 PROJET DE RÉF., VARIANTES ET ENJEUX DU TRAMWAY	4		
Dossier : P-12-600-04	PROJET : Étude de faisabilité technique du tramway de Québec et de Lévis <i>Réseau de transport de la Capitale</i>	INTITULÉ DU PAN :	SÉQUENCE:	ÉCHELLES:	
		INVENTAIRE PRÉLIMINAIRE TRACÉ LÉVIS	C	1:1000	
								VARIANTE:		05	REV. PB