




CLIENT :  Réseau de transport de la Capitale	Rev.	Date	Description	Dessiné par	Vérifié par	Approuvé par	CONSULTANT :   	INTITULÉ DE L'ÉTAPE :		TRACÉ:	610879-0000-41D0-4E51		
	PB	2012.09.04	Édition préliminaire pour commentaires RTC	P.G.G.	M.L.	P.M.		1.1 PROJET DE RÉF., VARIANTES ET ENJEUX DU TRAMWAY		4			
								INTITULÉ DU PLAN :		SÉQUENCE:	ÉCHELLE:		
								INVENTAIRE PRÉLIMINAIRE TRACÉ LÉVIS (4)		E	1:5000		
Dossier : RTC P-12-600-4							PROJET : Étude de faisabilité technique du tramway de Québec et de Lévis Réseau de transport de la Capitale			VARIANTE(S):			
										-	01 / 02		REV. PB

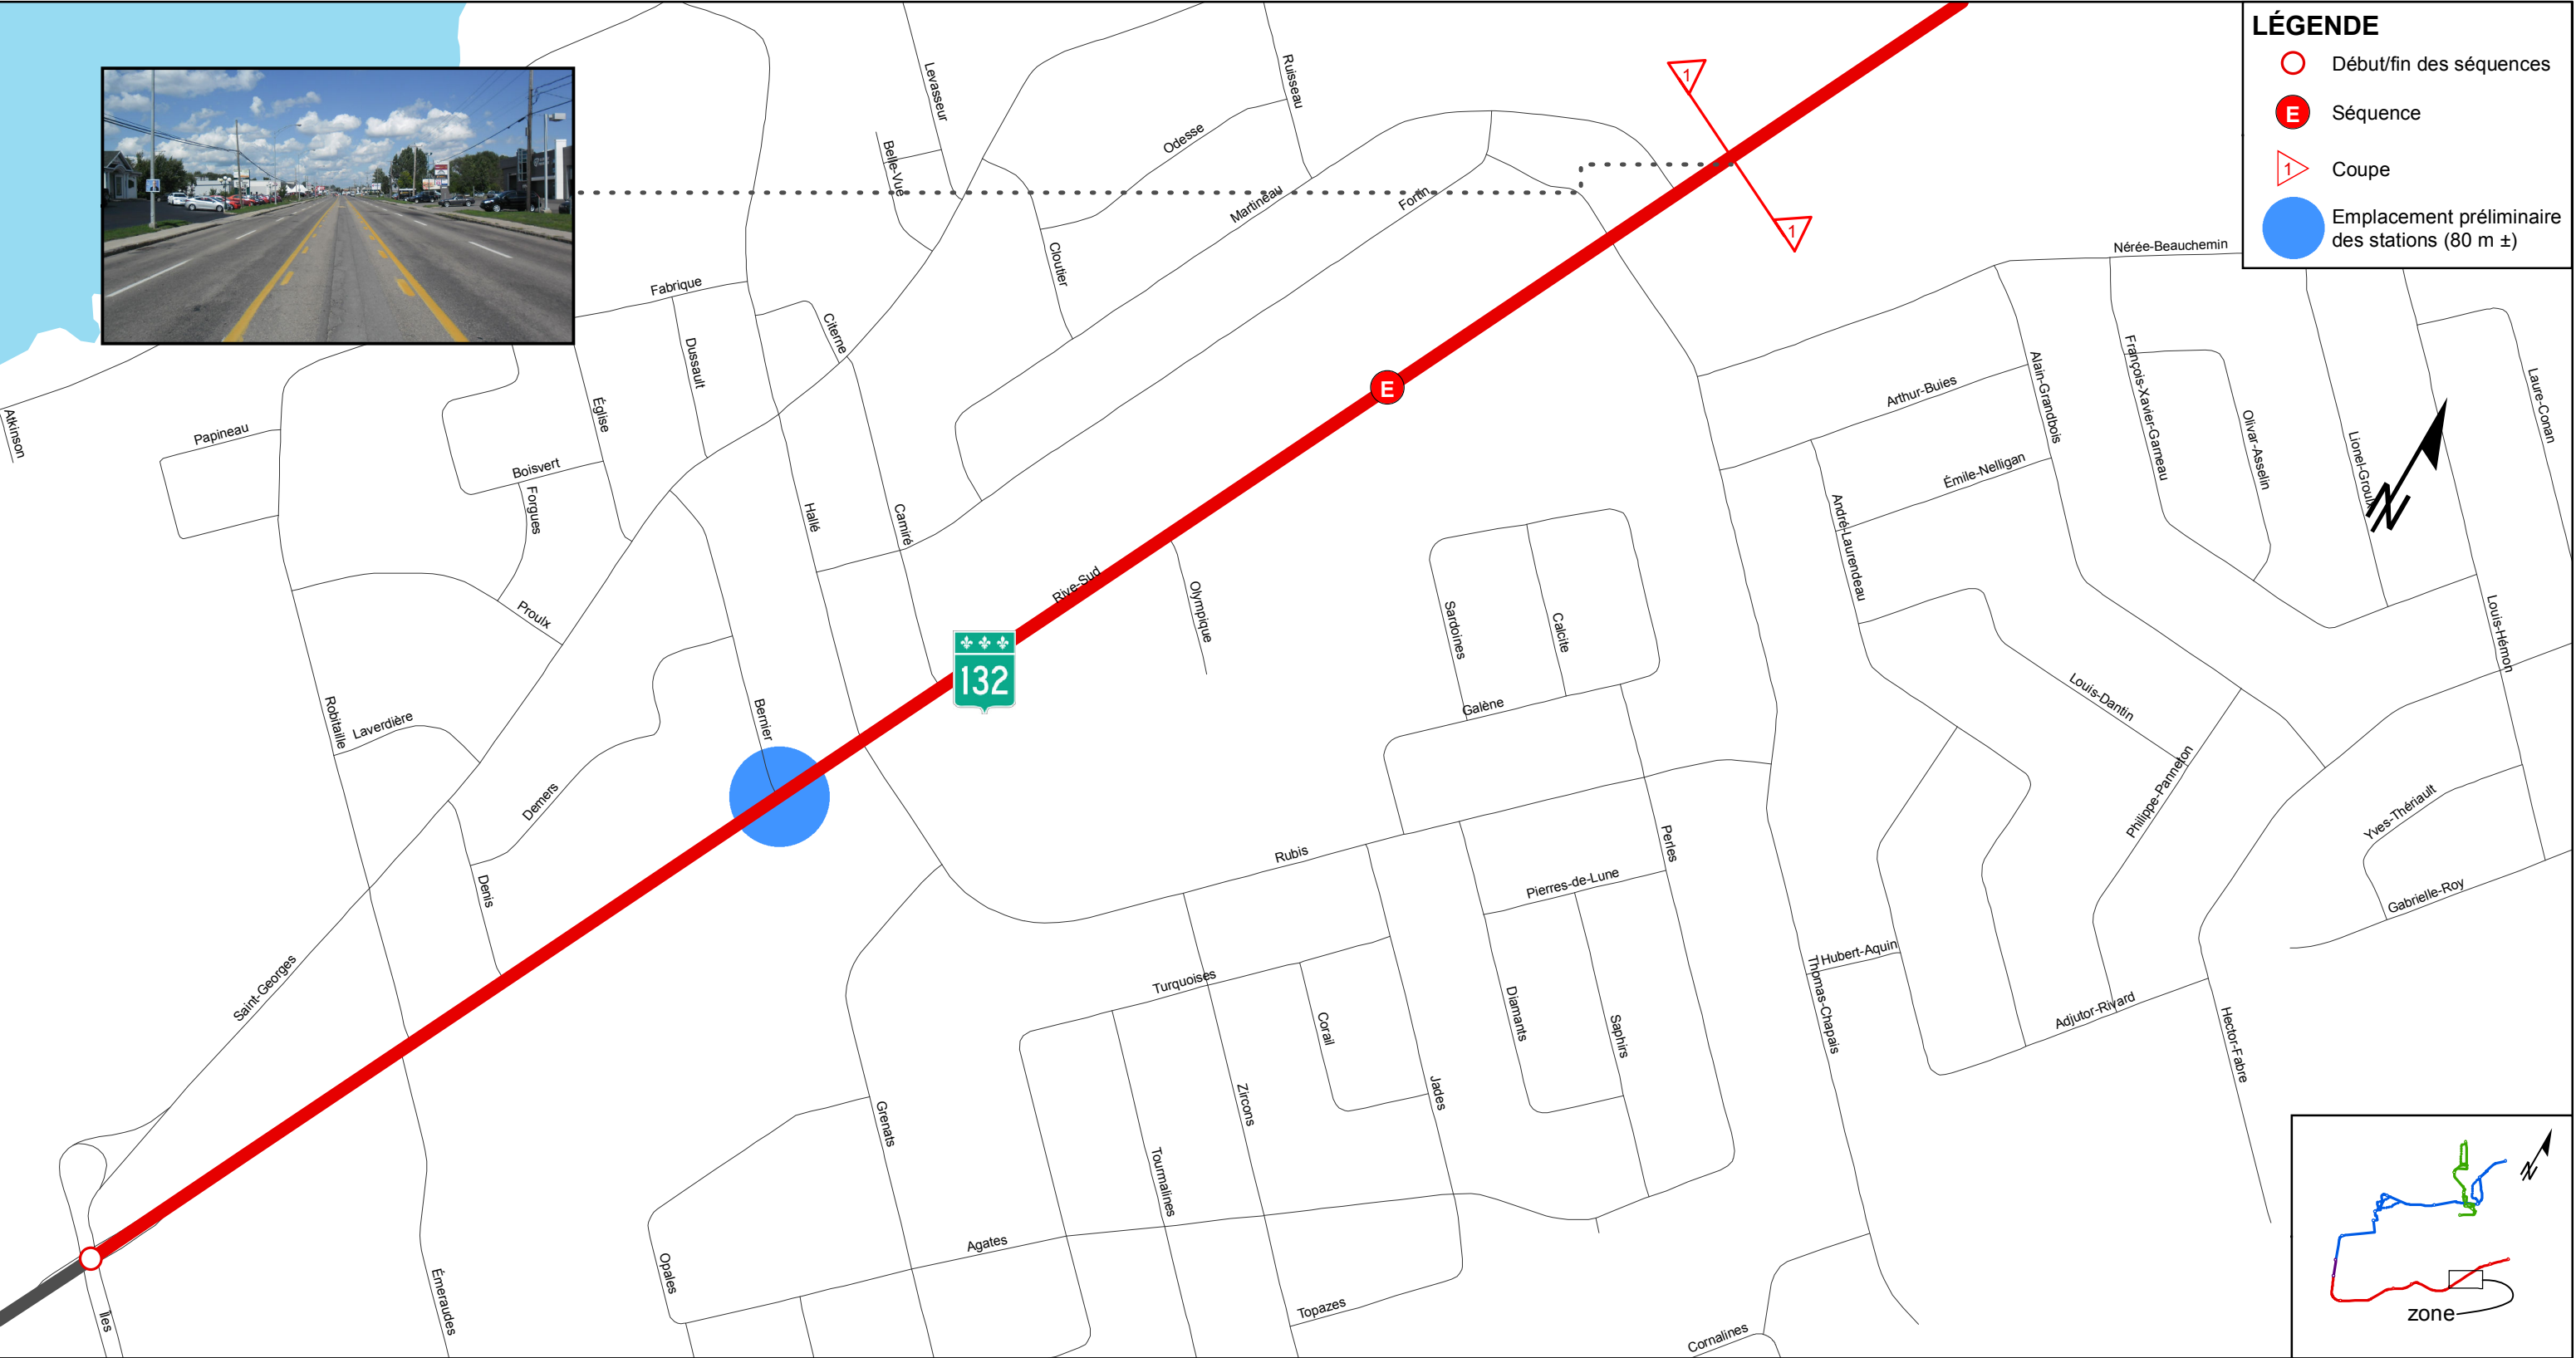

LÉGENDE

Début/fin des séquences

E

Séquence

Emplacement préliminaire des stations (80 m ±)


CLIENT :  Dossier : RTC P-12-600-4	Rev.	Date	Description	Dessiné par	Vérifié par	Approuvé par	CONSULTANT :  PROJET : Étude de faisabilité technique du tramway de Québec et de Lévis Réseau de transport de la Capitale	INTITULÉ DE L'ÉTAPE :		TRACÉ:	610879-0000-41D0-4E52		
	PB	2012.09.04	Édition préliminaire pour commentaires RTC	P.G.G.	M.L.	P.M.		1.1 PROJET DE RÉF., VARIANTES ET ENJEUX DU TRAMWAY		SÉQUENCE:	ÉCHELLE:		
								INTITULÉ DU PLAN :		E	1:5000		
								INVENTAIRE PRÉLIMINAIRE TRACÉ LÉVIS (4)		VARIANTE(S):	REV.		
										-	02 / 02 PB		

Boulevard de la Rive-Sud

De: rue Saint Georges À: Rue des Émeraudes




Courbe	n/a	
Largeur totale chaussée	21 m (terre-plein de 2 m)	21 m
Larg. emprise/façades	E: 24,5 m	F: 39,0 m E: 24,5 m
Nombre de voies	5 voies (incluant voie de vir. à gauche dir. Qc)	5 voies
Voies réservées	n/a	Voie de virage à gauche 2 sens
Stationnement gauche	n/a	
Stationnement droit	n/a	
Possibilités d'insertion	Axiale ou latérale	
Problématiques		

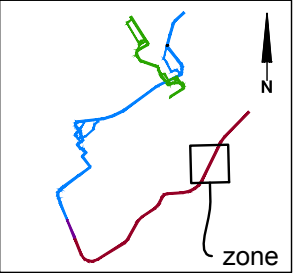


CLIENT :  Dossier : P-12-600-04	Rev.	Date	Description	Dessiné par	Vérifié par	Approuvé par	CONSULTANT :  PROJET : Étude de faisabilité technique du tramway de Québec et de Lévis Réseau de transport de la Capitale	INTITULÉ DE L'ÉTAPE :		TRONÇON:	610879-0100-4ID0-4E01_PB			
	PB	2012-09-04	Édition préliminaire pour commentaires RTC	B.M.	M.I.	P.M.		1.1 PROJET DE RÉF., VARIANTES ET ENJEUX DU TRAMWAY		4				
	.	.	.	.	.	.		.	INTITULÉ DU PAN :		SÉQUENCE:	ÉCHELLES:		
	.	.	.	.	.	.		.	INVENTAIRE PRÉLIMINAIRE		E	1:1000		
								TRACÉ LÉVIS		VARIANTE:			01	REV.
										-			10	PB

Boulevard de la Rive-Sud

De: Rue Robitaille À près de: Rue Denis

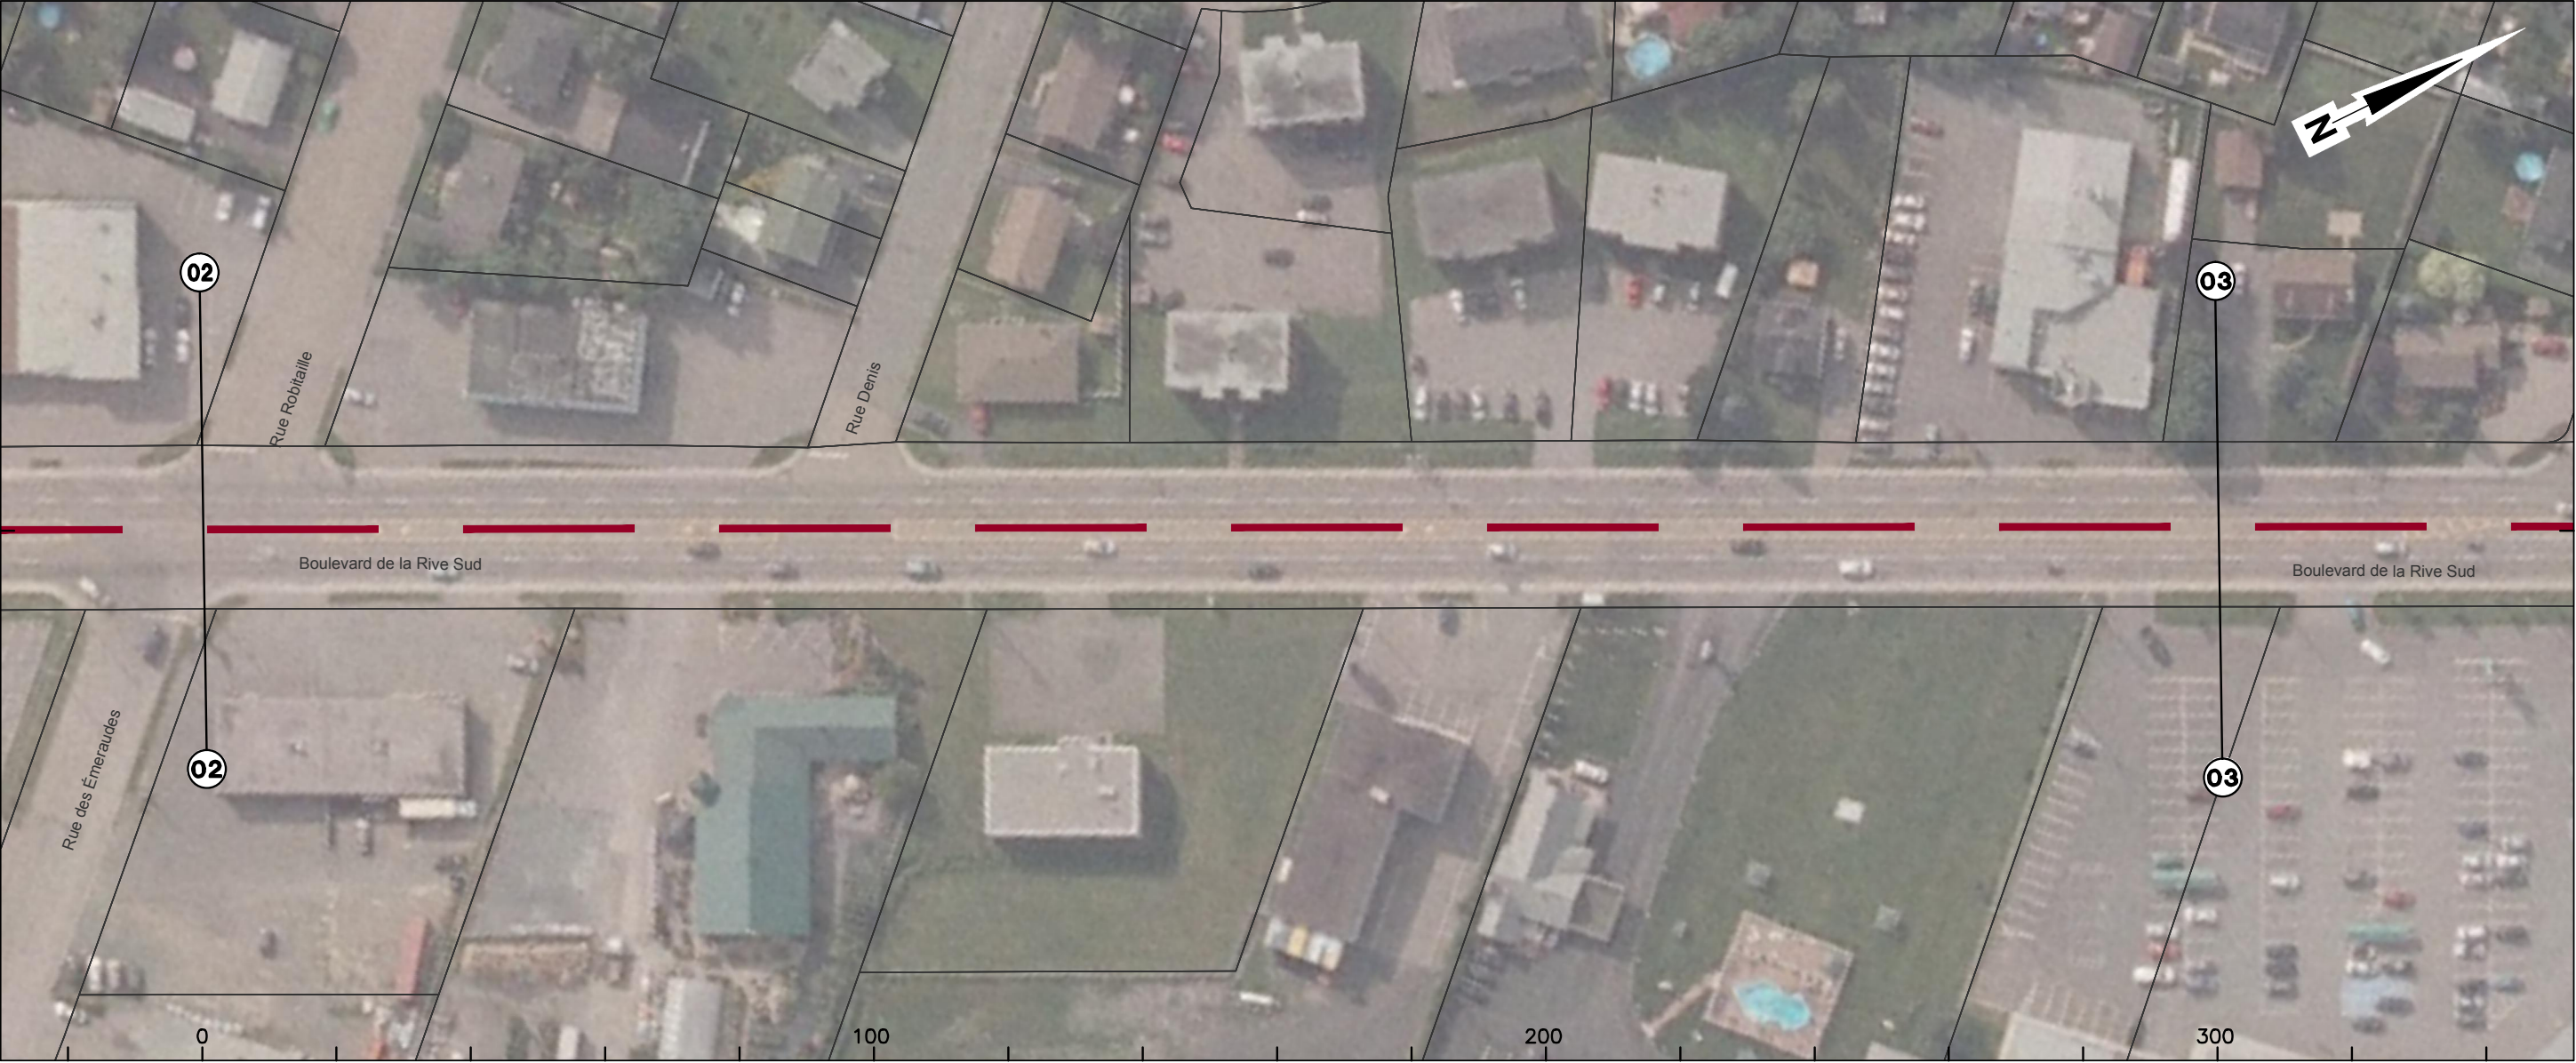

Courbe	n/a
Largeur totale chaussée	15 m
Larg. emprise/façades	F: 41,5 m E: 24,5 m
Nombre de voies	5 voies
Voies réservées	Voie de virage à gauche 2 sens
Stationnement gauche	n/a
Stationnement droit	n/a
Possibilités d'insertion	Axiale ou latérale
Problématiques	

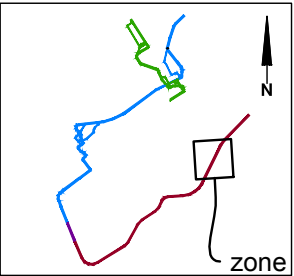


CLIENT :  RÉSEAU DE TRANSPORT DE LA CAPITALE	Rev.	Date	Description	Dessiné par	Vérifié par	Approuvé par	CONSULTANT :   	INTITULÉ DE L'ÉTAPE : 1.1 PROJET DE RÉF., VARIANTES ET ENJEUX DU TRAMWAY		TRONÇON: 4	610879-0100-4ID0-4E02_PB		
	PB	2012-09-04	Édition préliminaire pour commentaires RTC	B.M.	M.I.	P.M.		INTITULÉ DU PAN : INVENTAIRE PRÉLIMINAIRE TRACÉ LÉVIS		SÉQUENCE: E	ÉCHELLES: 1:1000		
	.	.	.	.	.	.		PROJET : Étude de faisabilité technique du tramway de Québec et de Lévis <i>Réseau de transport de la Capitale</i>	-	VARIANTE: -	02 10		REV. PB
	.	.	.	.	.	.							
Dossier : P-12-600-04	.	.	.	.	.	.							

Boulevard de la Rive-Sud

De: Rue Bernier À: Rue Camiré



Courbe	n/a
Largeur totale chaussée	15 m
Larg. emprise/façades	E: 24,5 m
Nombre de voies	5 voies
Voies réservées	Voie de virage à gauche 2 sens
Stationnement gauche	n/a
Stationnement droit	n/a
Possibilités d'insertion	Axiale ou latérale
Problématiques	

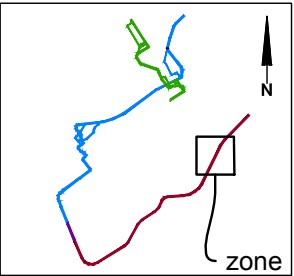


CLIENT :  Dossier : P-12-600-04	Rev.	Date	Description	Dessiné par	Vérifié par	Approuvé par	CONSULTANT :  PROJET : Étude de faisabilité technique du tramway de Québec et de Lévis Réseau de transport de la Capitale	INTITULÉ DE L'ÉTAPE :		TRONÇON:	610879-0100-4ID0-4E03_PB			
	PB	2012-09-04	Édition préliminaire pour commentaires RTC	B.M.	M.I.	P.M.		1.1 PROJET DE RÉF., VARIANTES ET ENJEUX DU TRAMWAY		4				
	.	.	.	.	.	.		.	INTITULÉ DU PAN :		SÉQUENCE:	ÉCHELLES:		
	.	.	.	.	.	.		.	INVENTAIRE PRÉLIMINAIRE		E			
								TRACÉ LÉVIS		VARIANTE:				
									-	03 10 REV. PB				

Boulevard de la Rive-Sud

Près de:Rue Olympique




Courbe	n/a
Largeur totale chaussée	15 m
Larg. emprise/façades	F: 38,0 m E: 24,5 m
Nombre de voies	5 voies
Voies réservées	Voie de virage à gauche 2 sens
Stationnement gauche	n/a
Stationnement droit	n/a
Possibilités d'insertion	Axiale ou latérale
Problématiques	

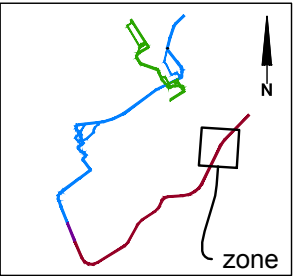


CLIENT :  Réseau de transport de la Capitale	Rev.	Date	Description	Dessiné par	Vérifié par	Approuvé par	CONSULTANT :   	INTITULÉ DE L'ÉTAPE : 1.1 PROJET DE RÉF., VARIANTES ET ENJEUX DU TRAMWAY		TRONÇON: 4	610879-0100-4ID0-4E04_PB		
	PB	2012-09-04	Édition préliminaire pour commentaires RTC	B.M.	M.I.	P.M.				SÉQUENCE: E	ÉCHELLES: 1:1000		
	.	.	.	.	.	.		INTITULÉ DU PAN : INVENTAIRE PRÉLIMINAIRE TRACÉ LÉVIS		VARIANTE:			
	.	.	.	.	.	.				-			
Dossier : P-12-600-04	.	.	.	.	.	.	PROJET : Étude de faisabilité technique du tramway de Québec et de Lévis <i>Réseau de transport de la Capitale</i>				04 10	REV. PB	
	.	.	.	.	.	.							
	.	.	.	.	.	.							

Boulevard de la Rive-Sud

Près de: Rue Thomas-Chapais

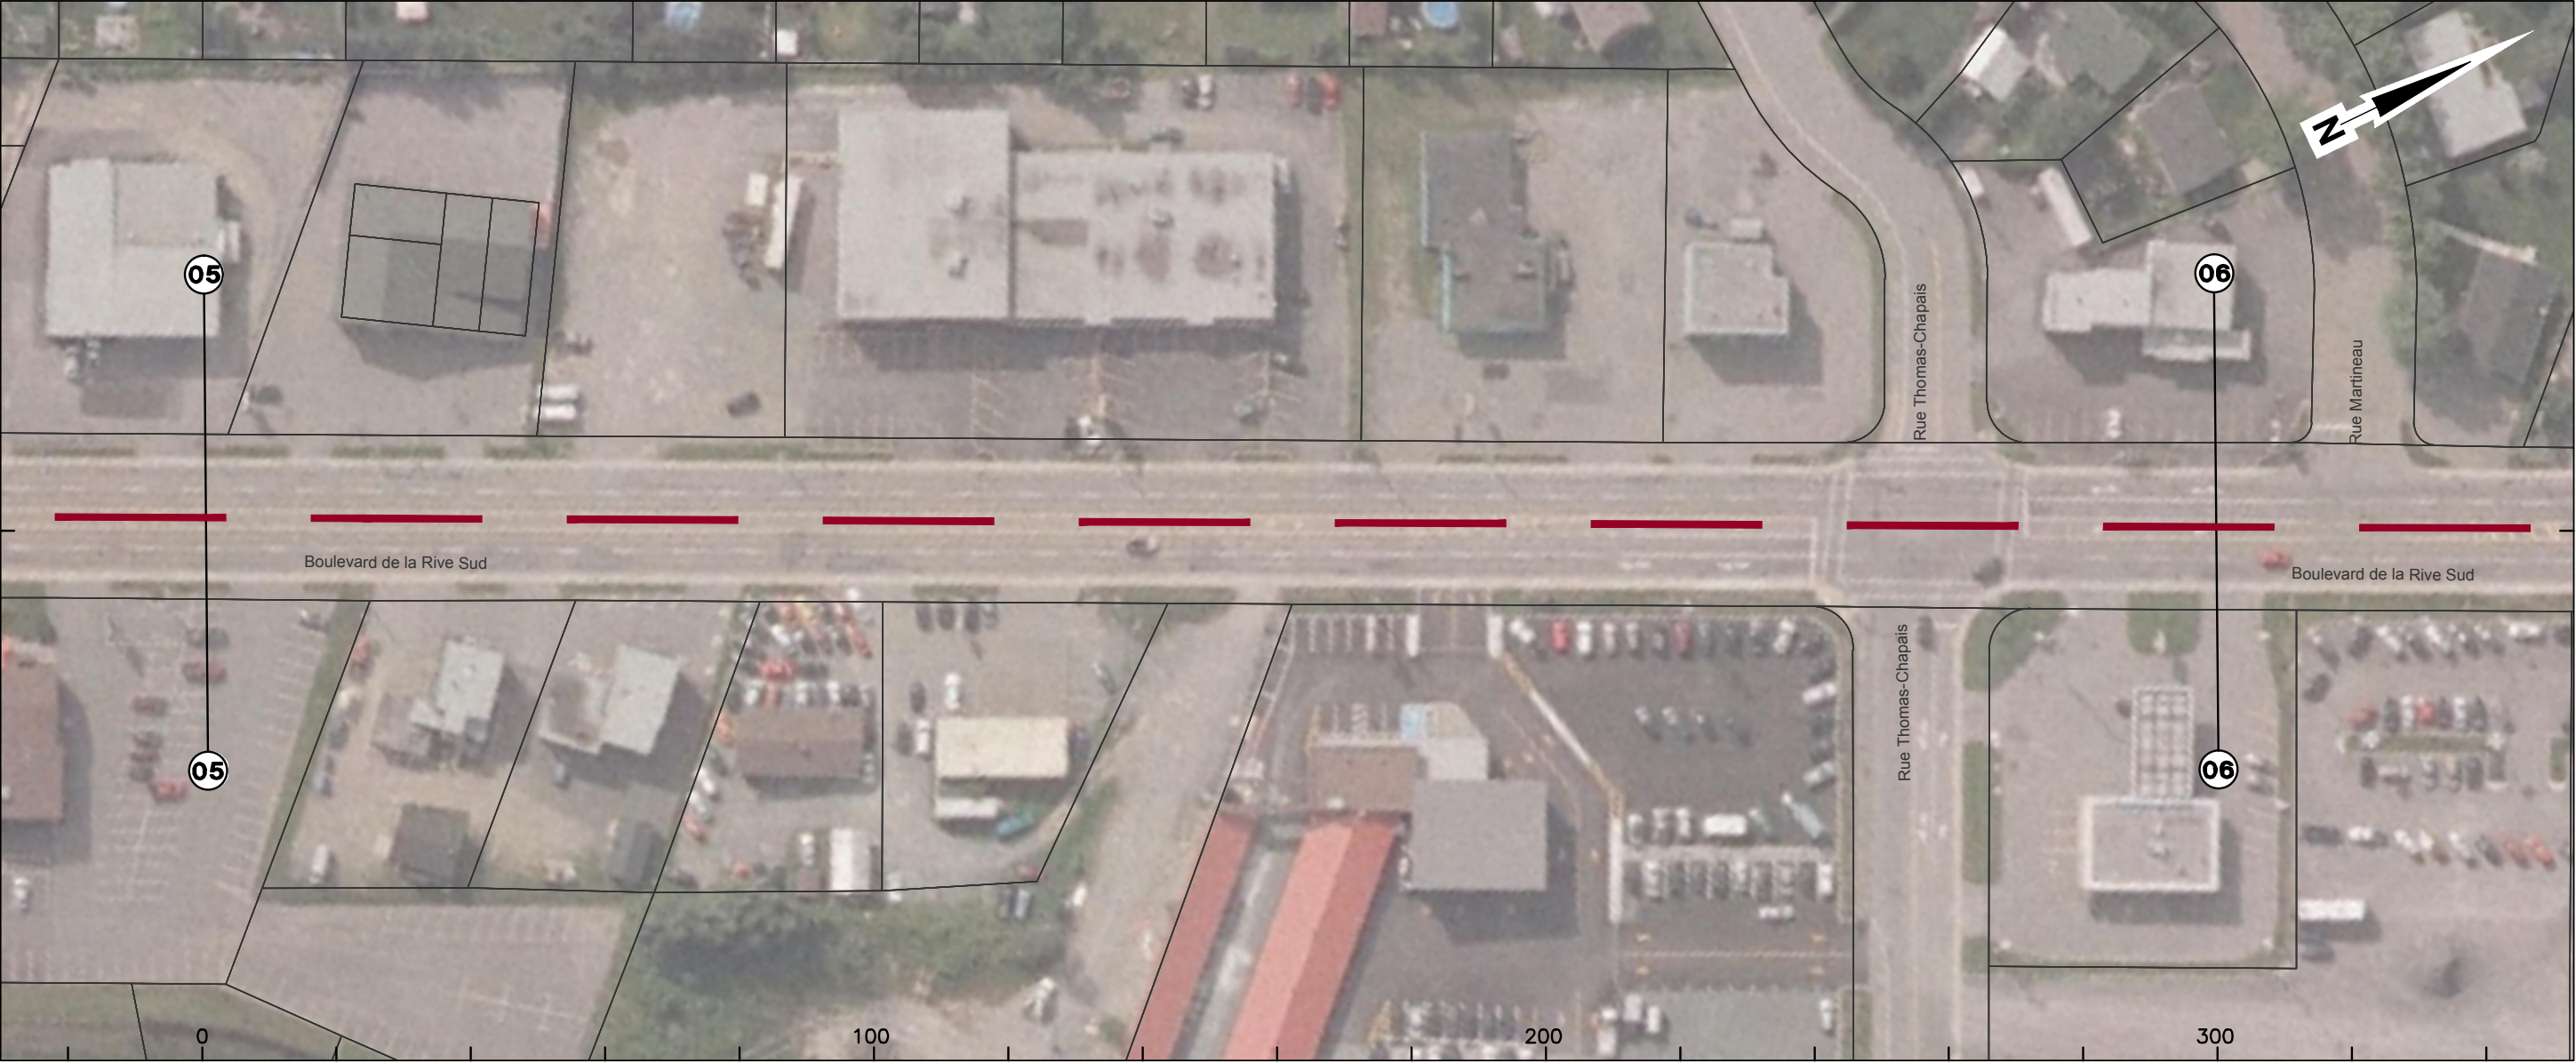


Courbe	n/a
Largeur totale chaussée	15 m
Larg. emprise/façades	F: 46 m E: 24,5 m
Nombre de voies	5 voies
Voies réservées	Voie de virage à gauche 2 sens
Stationnement gauche	n/a
Stationnement droit	n/a
Possibilités d'insertion	Axiale ou latérale
Problématiques	

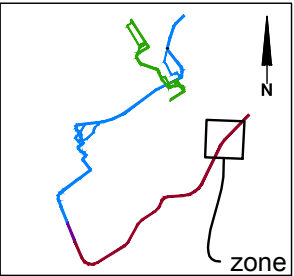


CLIENT :  RÉSEAU DE TRANSPORT DE LA CAPITALE	Rev.	Date	Description	Dessiné par	Vérifié par	Approuvé par	CONSULTANT :   	INTITULÉ DE L'ÉTAPE : 1.1 PROJET DE RÉF., VARIANTES ET ENJEUX DU TRAMWAY			TRONÇON: 4	610879-0100-4ID0-4E05_PB		
	PB	2012-09-04	Édition préliminaire pour commentaires RTC	B.M.	M.I.	P.M.		INTITULÉ DU PAN : INVENTAIRE PRÉLIMINAIRE TRACÉ LÉVIS			SÉQUENCE: E	ÉCHELLES: 1:1000		
	.	.	.	.	.	.					VARIANTE: -			
	.	.	.	.	.	.						05 10		
Dossier : P-12-600-04							PROJET : Étude de faisabilité technique du tramway de Québec et de Lévis Réseau de transport de la Capitale					REV. PB		

Boulevard de la Rive-Sud

Près de: Rue Martineau

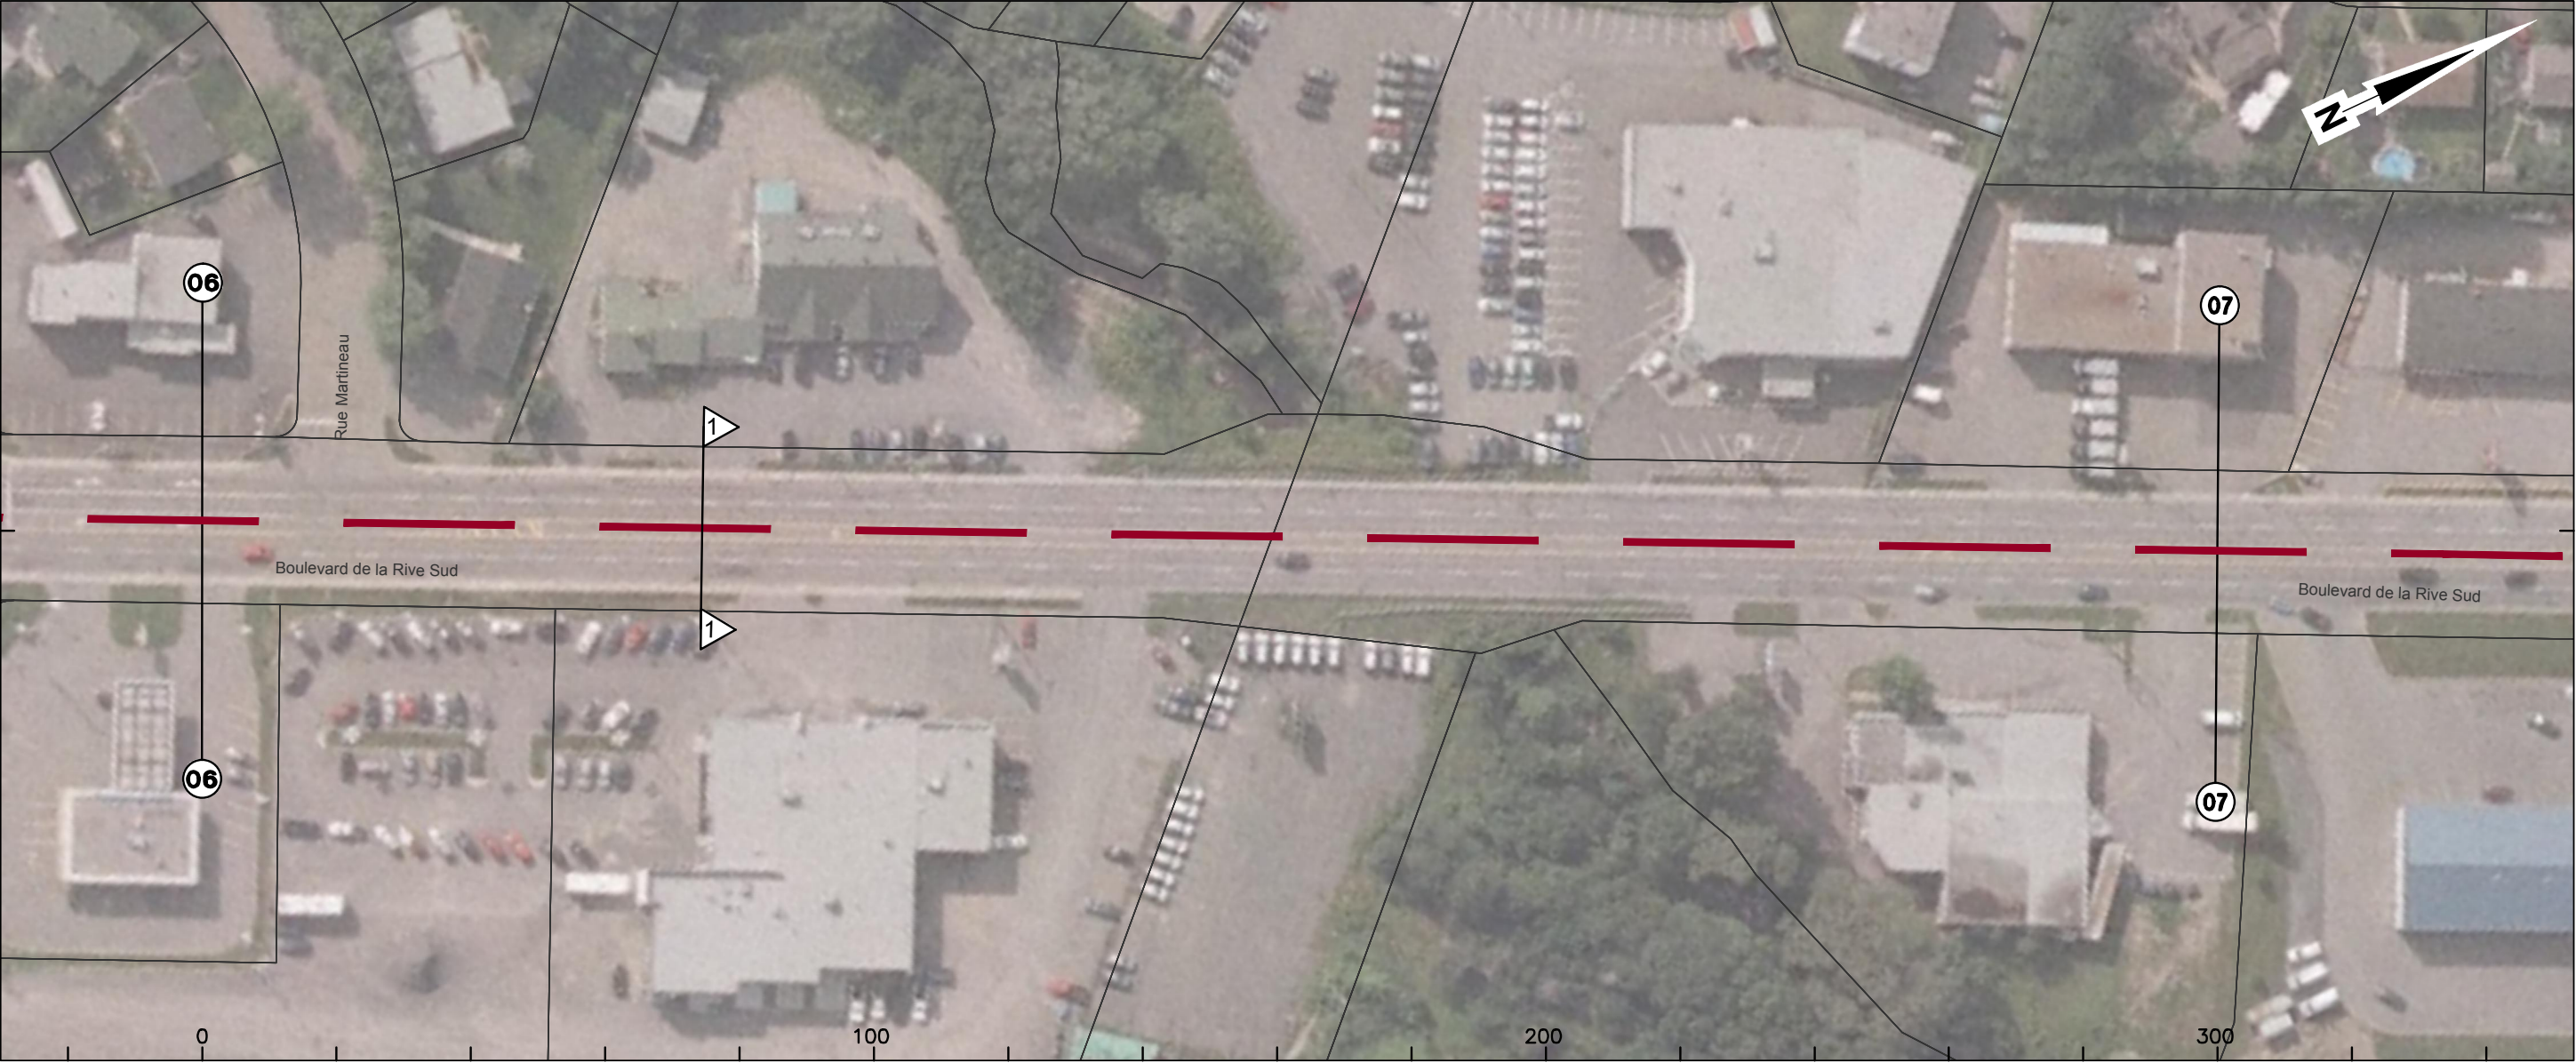

Courbe	n/a
Largeur totale chaussée	16m
Larg. emprise/façades	F: 52 m E: 24,5 m
Nombre de voies	5 voies
Voies réservées	Voie de virage à gauche 2 sens
Stationnement gauche	n/a
Stationnement droit	n/a
Possibilités d'insertion	Axiale ou latérale
Problématiques	

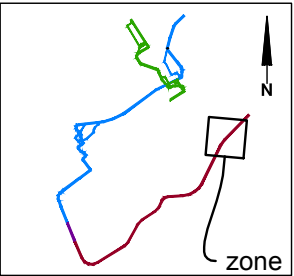


CLIENT :  RÉSEAU DE TRANSPORT DE LA CAPITALE	Rev.	Date	Description	Dessiné par	Vérifié par	Approuvé par	CONSULTANT :   	INTITULÉ DE L'ÉTAPE :			TRONÇON:	610879-0100-4ID0-4E06_PB		
	PB	2012-09-04	Édition préliminaire pour commentaires RTC	B.M.	M.I.	P.M.		1.1 PROJET DE RÉF., VARIANTES ET ENJEUX DU TRAMWAY			4			
	.	.	.	.	.	.		INTITULÉ DU PAN :			SÉQUENCE:	ÉCHELLES:		
	.	.	.	.	.	.		INVENTAIRE PRÉLIMINAIRE TRACÉ LÉVIS			E	1:1000		
Dossier :	.	.	.	.	.	.	PROJET : Étude de faisabilité technique du tramway de Québec et de Lévis <i>Réseau de transport de la Capitale</i>				VARIANTE:			
P-12-600-04	.	.	.	.	.	.					-	06 10		REV. PB

Boulevard de la Rive-Sud

Près de: Rue Vallée



Courbe	n/a
Largeur totale chaussée	15 m
Larg. emprise/façades	F: 50 m E: 24,5 m
Nombre de voies	5 voies
Voies réservées	Voie de virage à gauche 2 sens
Stationnement gauche	n/a
Stationnement droit	n/a
Possibilités d'insertion	Axiale ou latérale
Problématiques	n/a

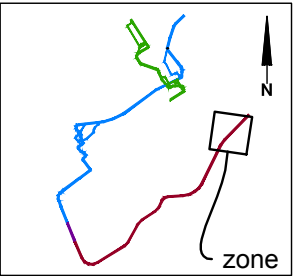


CLIENT :  Dossier : P-12-600-04	Rev.	Date	Description	Dessiné par	Vérifié par	Approuvé par	CONSULTANT :  PROJET : Étude de faisabilité technique du tramway de Québec et de Lévis Réseau de transport de la Capitale	INTITULÉ DE L'ÉTAPE :		TRONÇON:	610879-0100-4ID0-4E07_PB		
	PB	2012-09-04	Édition préliminaire pour commentaires RTC	B.M.	M.I.	P.M.		1.1 PROJET DE RÉF., VARIANTES ET ENJEUX DU TRAMWAY		4			
	.	.	.	.	.	.		INTITULÉ DU PAN :		SÉQUENCE:	ÉCHELLES:		
	.	.	.	.	.	.		INVENTAIRE PRÉLIMINAIRE TRACÉ LÉVIS		E	1:1000		
		.	.	.	.	.			VARIANTE:		07	REV.	
		.	.	.	.	.			-		10	PB	

Boulevard de la Rive-Sud

De: Rue Vallée À: Rue Francine



Courbe	n/a
Largeur totale chaussée	15 m
Larg. emprise/façades	F: 50 m E: 24,5 m
Nombre de voies	5 voies
Voies réservées	Voie de virage à gauche 2 sens
Stationnement gauche	n/a
Stationnement droit	n/a
Possibilités d'insertion	Axiale ou latérale
Problématiques	

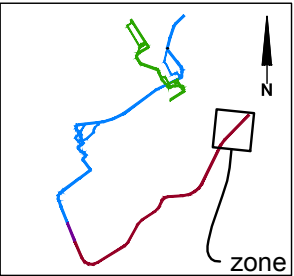


CLIENT :  RÉSEAU DE TRANSPORT DE LA CAPITALE	Rev.	Date	Description	Dessiné par	Vérifié par	Approuvé par	CONSULTANT :   	INTITULÉ DE L'ÉTAPE : 1.1 PROJET DE RÉF., VARIANTES ET ENJEUX DU TRAMWAY			TRONÇON: 4	610879-0100-4ID0-4E08_PB		
	PB	2012-09-04	Édition préliminaire pour commentaires RTC	B.M.	M.I.	P.M.		INTITULÉ DU PAN : INVENTAIRE PRÉLIMINAIRE TRACÉ LÉVIS			SÉQUENCE: E	ÉCHELLES: 1:1000		
	.	.	.	.	.	.					VARIANTE: -			REV. PB
	Dossier : P-12-600-04	.	.	.	.	.		.					08 10	

Boulevard de la Rive-Sud

Près de: Rue Charles-Rodrigue




Courbe	n/a
Largeur totale chaussée	15 m
Larg. emprise/façades	E: 24,5 m
Nombre de voies	5 voies
Voies réservées	Voie de virage à gauche 2 sens
Stationnement gauche	n/a
Stationnement droit	n/a
Possibilités d'insertion	Axiale ou latérale
Problématiques	

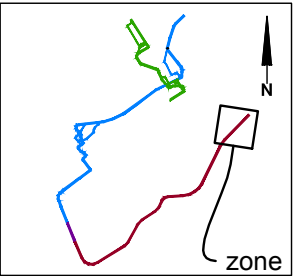


CLIENT :  Dossier : P-12-600-04	Rev.	Date	Description	Dessiné par	Vérifié par	Approuvé par	CONSULTANT :  PROJET : Étude de faisabilité technique du tramway de Québec et de Lévis Réseau de transport de la Capitale	INTITULÉ DE L'ÉTAPE :		TRONÇON:	610879-0100-4ID0-4E09_PB			
	PB	2012-09-04	Édition préliminaire pour commentaires RTC	B.M.	M.I.	P.M.		1.1 PROJET DE RÉF., VARIANTES ET ENJEUX DU TRAMWAY		4				
	.	.	.	.	.	.		.	INTITULÉ DU PAN :		SÉQUENCE:	ÉCHELLES:		
	.	.	.	.	.	.		.	INVENTAIRE PRÉLIMINAIRE TRACÉ LÉVIS		E	1:1000		
										VARIANTE:			REV.	
										-	09 10		PB	

Boulevard de la Rive-Sud

Jusqu'à: Rue Lamartine / Rue du Bel-Air

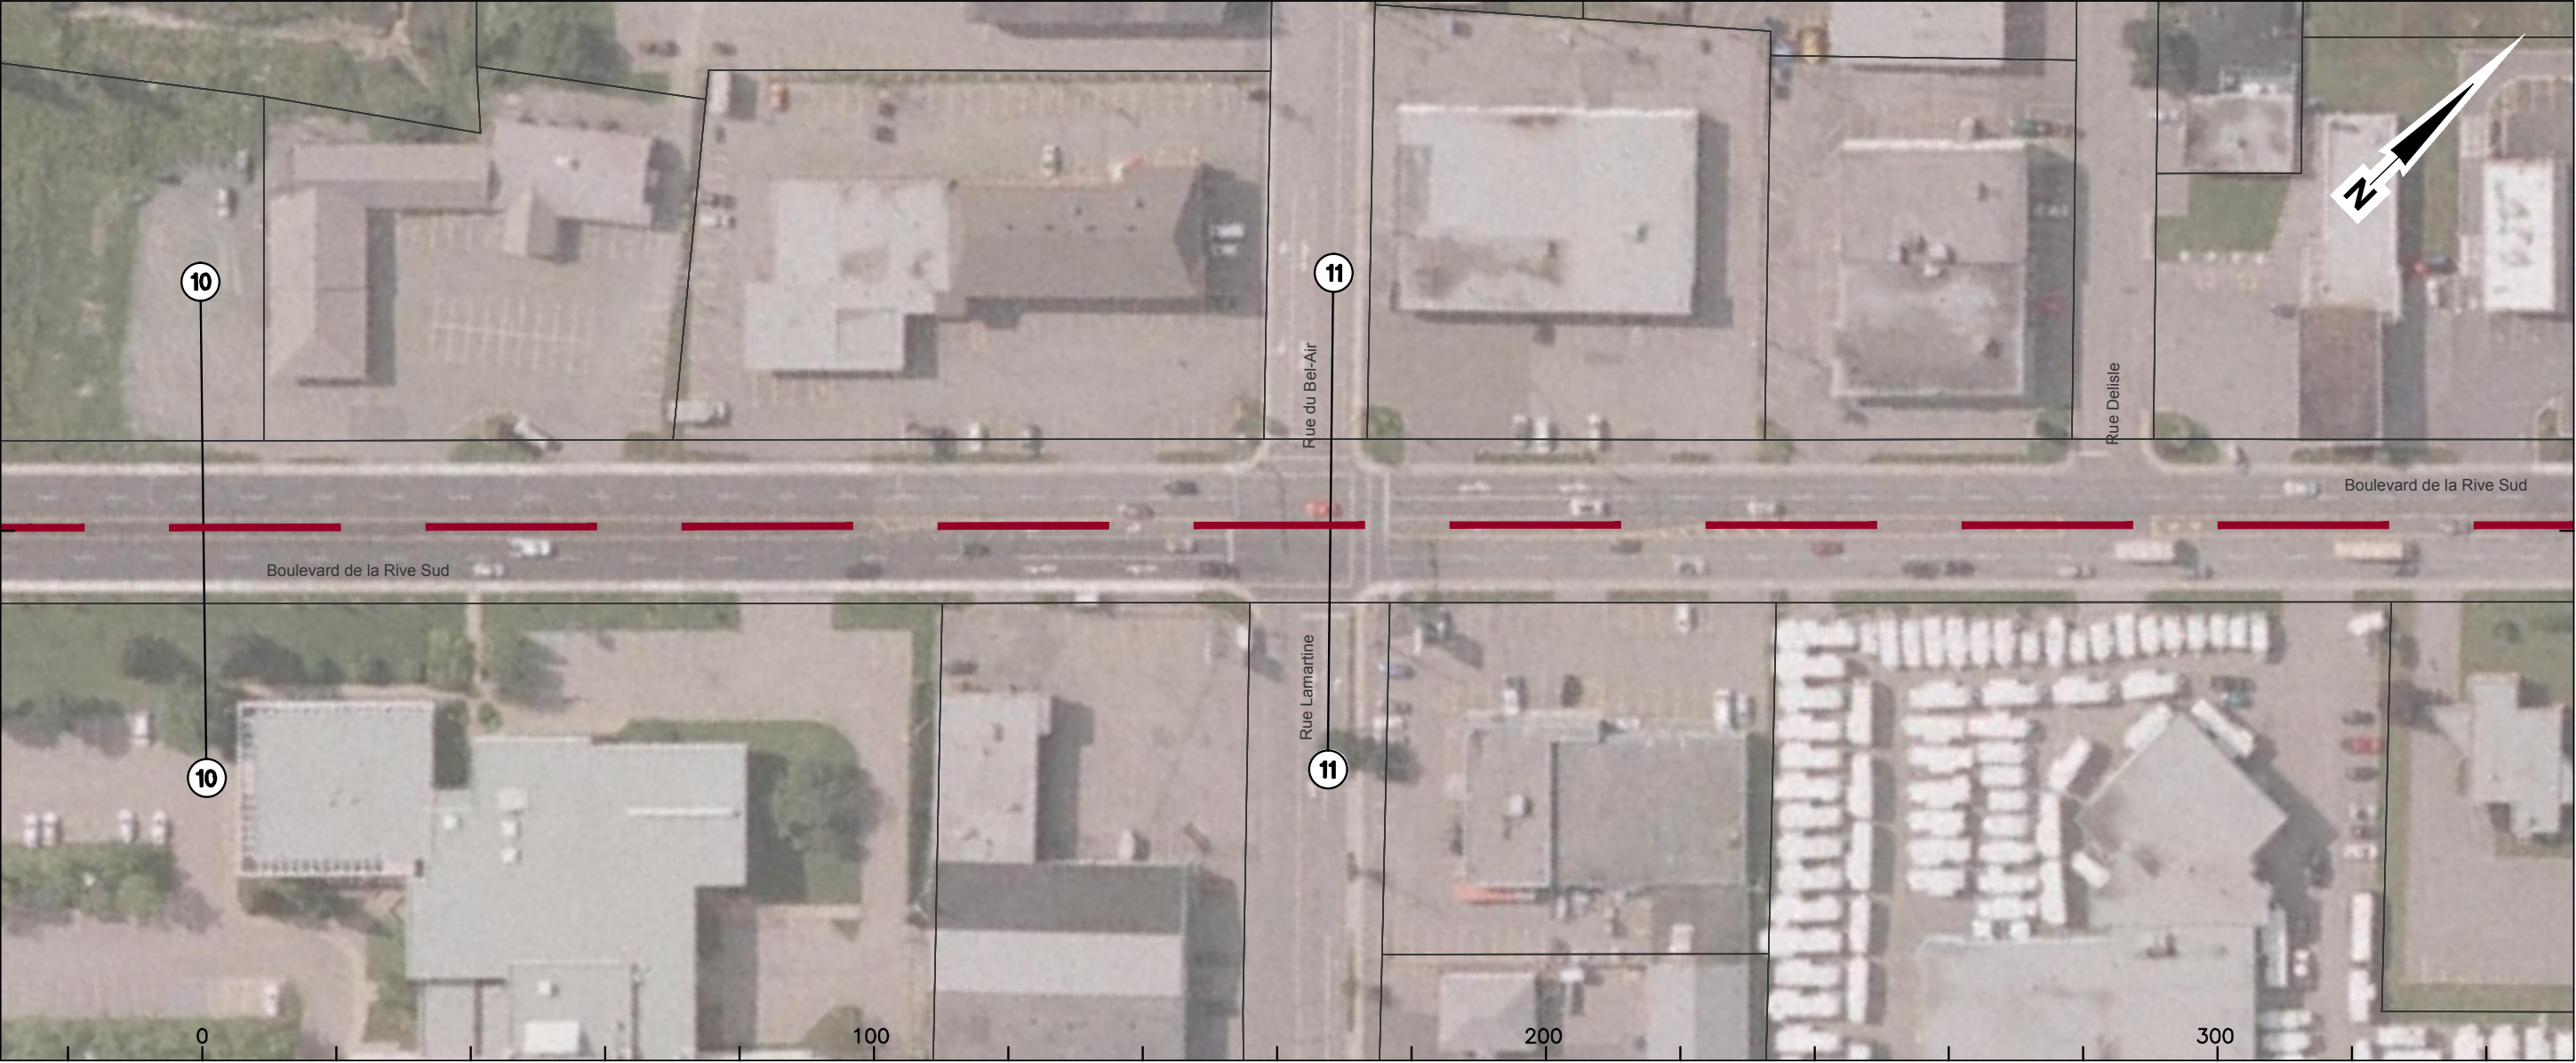

Courbe	n/a
Largeur totale chaussée	16 m
Larg. emprise/façades	F: 47 m E: 24,5 m
Nombre de voies	5 voies
Voies réservées	Voie de virage à gauche 2 sens
Stationnement gauche	n/a
Stationnement droit	n/a
Possibilités d'insertion	Axiale ou latérale
Problématiques	

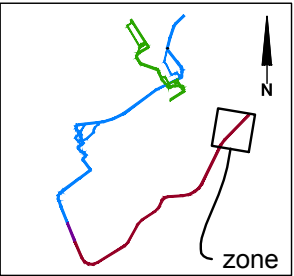

CLIENT :  Dossier : P-12-600-04	Rev.	Date	Description	Dessine par	Vérifié par	Approuvé par	CONSULTANT :  PROJET : Étude de faisabilité technique du tramway de Québec et de Lévis Réseau de transport de la Capitale	INTITULÉ DE L'ÉTAPE :		TRONÇON:		610879-0100-4ID0-4E10_PB		
	PB	2012-09-04	Édition préliminaire pour commentaires RTC	B.M.	M.I.	P.M.		1.1 PROJET DE RÉF., VARIANTES ET ENJEUX DU TRAMWAY		4				
	.	.	.	.	.	.		INTITULÉ DU PAN :		SÉQUENCE:		ÉCHELLES:		
	.	.	.	.	.	.		INVENTAIRE PRÉLIMINAIRE		E		1:1000		
								TRACÉ LÉVIS		VARIANTE:				
										-		10 / 10		
												REV. PB		