CE DOCUMENT NE DOIT PAS ÊTRE UTILISÉ À DES FINS DE CONSTRUCTION

Route 132

Du: Pont de Québec À près de: Bretelle Avenue des Hôtels

CLIENT :	Rev.	Date	Description	Dessiné par	Vérifié par	Approuvé par
RÉSEAU DE TRANSPORT DE LA CAPITALE	PB	2014-09-22	Édition préliminaire pour commentaires RTC	D.B.	M.I.	P.M.
	00	2014-11-28	Édition finale pour RTC	D.B.	M.I.	P.M.
Dossier : P-12-600-04						

CONSULTANT : ROCHE · SNC·LAVALIN · egis rail · RÉGIS CÔTÉ ET ASSOCIÉS

PROJET :

Étude de faisabilité technique du tramway de Québec et de Lévis
Option Service Rapide par Bus (SRB)

Réseau de transport de la Capitale

INTITULÉ DE L'ÉTAPE : Livrable 1.20 - Insertion - SRB Électrique	TRACÉ : 2	610879-2000-4BD0-2A11	
INTITULÉ DU PLAN : INSERTION TRACÉ QUÉBEC EST-OUEST Route 132	SÉQUENCE : A	ÉCHELLES : 1:1000	
	VARIANTE : 1	01 / 06	REV. 00

CE DOCUMENT NE DOIT PAS ÊTRE
UTILISÉ À DES FINS DE CONSTRUCTION

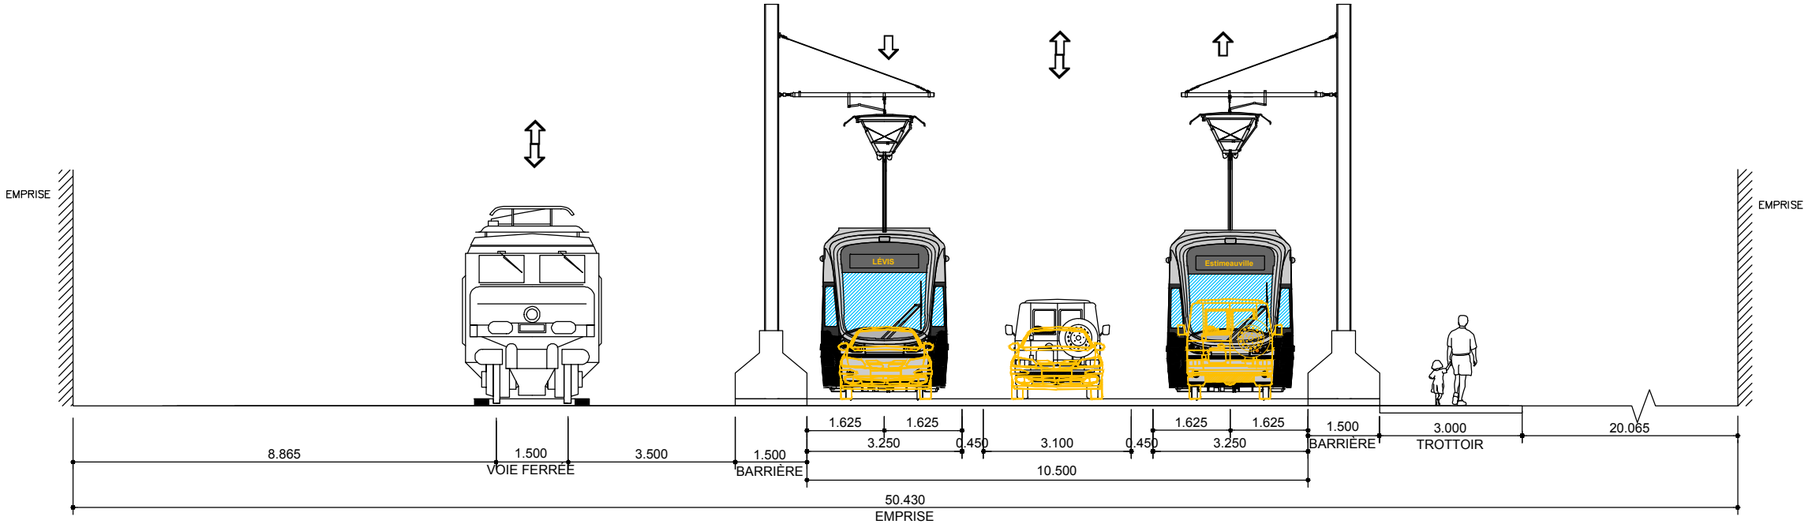

SITUATION PROPOSÉE - A1 - VARIANTE 1

SITUATION PROPOSÉE - A1 - VARIANTE 1
SRB - INSERTION BILATÉRALE VOIE BANALE

CLIENT :	Rev.	Date	Description	Dessiné par	Vérifié par	Approuvé par
RTC RÉSEAU DE TRANSPORT DE LA CAPITALE	PB	2014-09-22	Édition préliminaire pour commentaire RTC	D.B.	M.I.	P.M.
	00	2014-11-28	Édition finale pour RTC	D.B.	M.I.	P.M.
Dossier : P-12-600-04						

CONSULTANT : ROCHE · SNC-LAVALIN · egisrail · RÉGIS CÔTÉ ET ASSOCIÉS

PROJET :
Étude de faisabilité technique du tramway de Québec et de Lévis
Option Service Rapide par Bus (SRB)
Réseau de transport de la Capitale

INTITULÉ DE L'ÉTAPE : Livrable 1.20 - Insertion - SRB Électrique

INTITULÉ DU PLAN : INSERTION SÉQUENCES AXE EST-OUEST
ROUTE 132 - Sortie du Pont de Québec
20+200

TRACÉ :	610879-2000-4BID1-2A11	
SÉQUENCE : A	ÉCHELLES : 1:125	
VARIANTE : 1	1 / 4	REV. 00

CE DOCUMENT NE DOIT PAS ÊTRE UTILISÉ À DES FINS DE CONSTRUCTION

Route 132

De: Bretelle Avenue des Hôtels À près de: Rue Charles-M.-Monsarrat

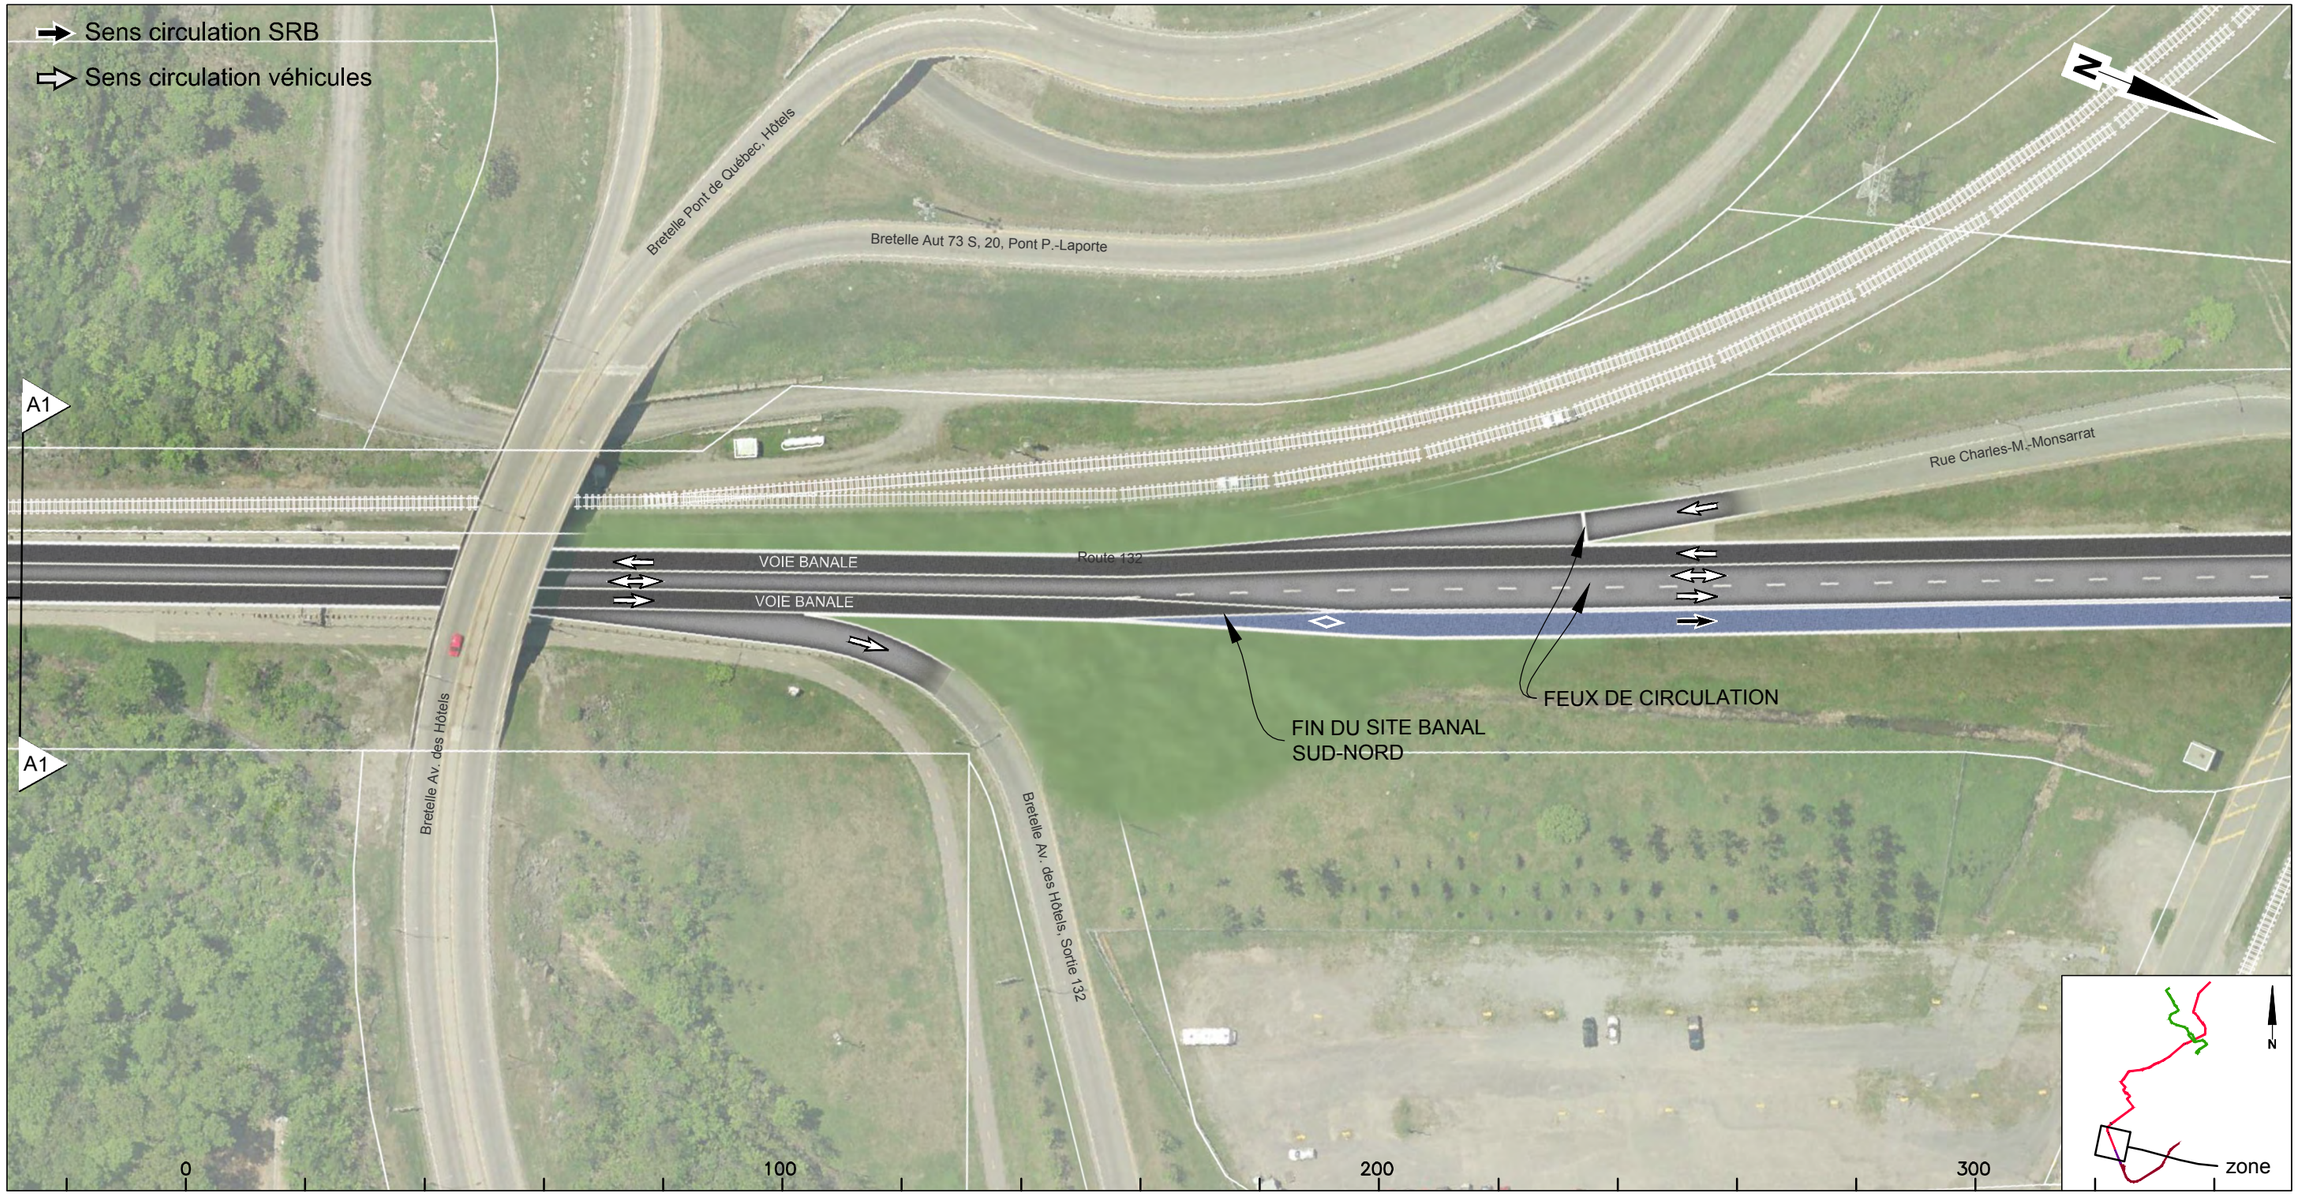

CLIENT :	Rev.	Date	Description	Dessiné par	Vérifié par	Approuvé par
RÉSEAU DE TRANSPORT DE LA CAPITALE	PB	2014-09-22	Édition préliminaire pour commentaires RTC	D.B.	M.I.	P.M.
	00	2014-11-28	Édition finale pour RTC	D.B.	M.I.	P.M.
Dossier : P-12-600-04						

CONSULTANT : ROCHE · SNC·LAVALIN · egis rail · RÉGIS CÔTÉ ET ASSOCIÉS

PROJET :
Étude de faisabilité technique du tramway de Québec et de Lévis
Option Service Rapide par Bus (SRB)
Réseau de transport de la Capitale

INTITULÉ DE L'ÉTAPE : Livrable 1.20 - Insertion - SRB Électrique	TRACÉ : 2	610879-2000-4BD0-2A12	
INTITULÉ DU PLAN : INSERTION TRACÉ QUÉBEC EST-OUEST Route 132	SÉQUENCE : A	ÉCHELLES : 1:1000	
	VARIANTE : 1	02 / 06	REV. 00

CE DOCUMENT NE DOIT PAS ÊTRE UTILISÉ À DES FINS DE CONSTRUCTION

Route 132

Près de: Rue Charles-M.-Monsarrat Au: Chemin Saint-Louis

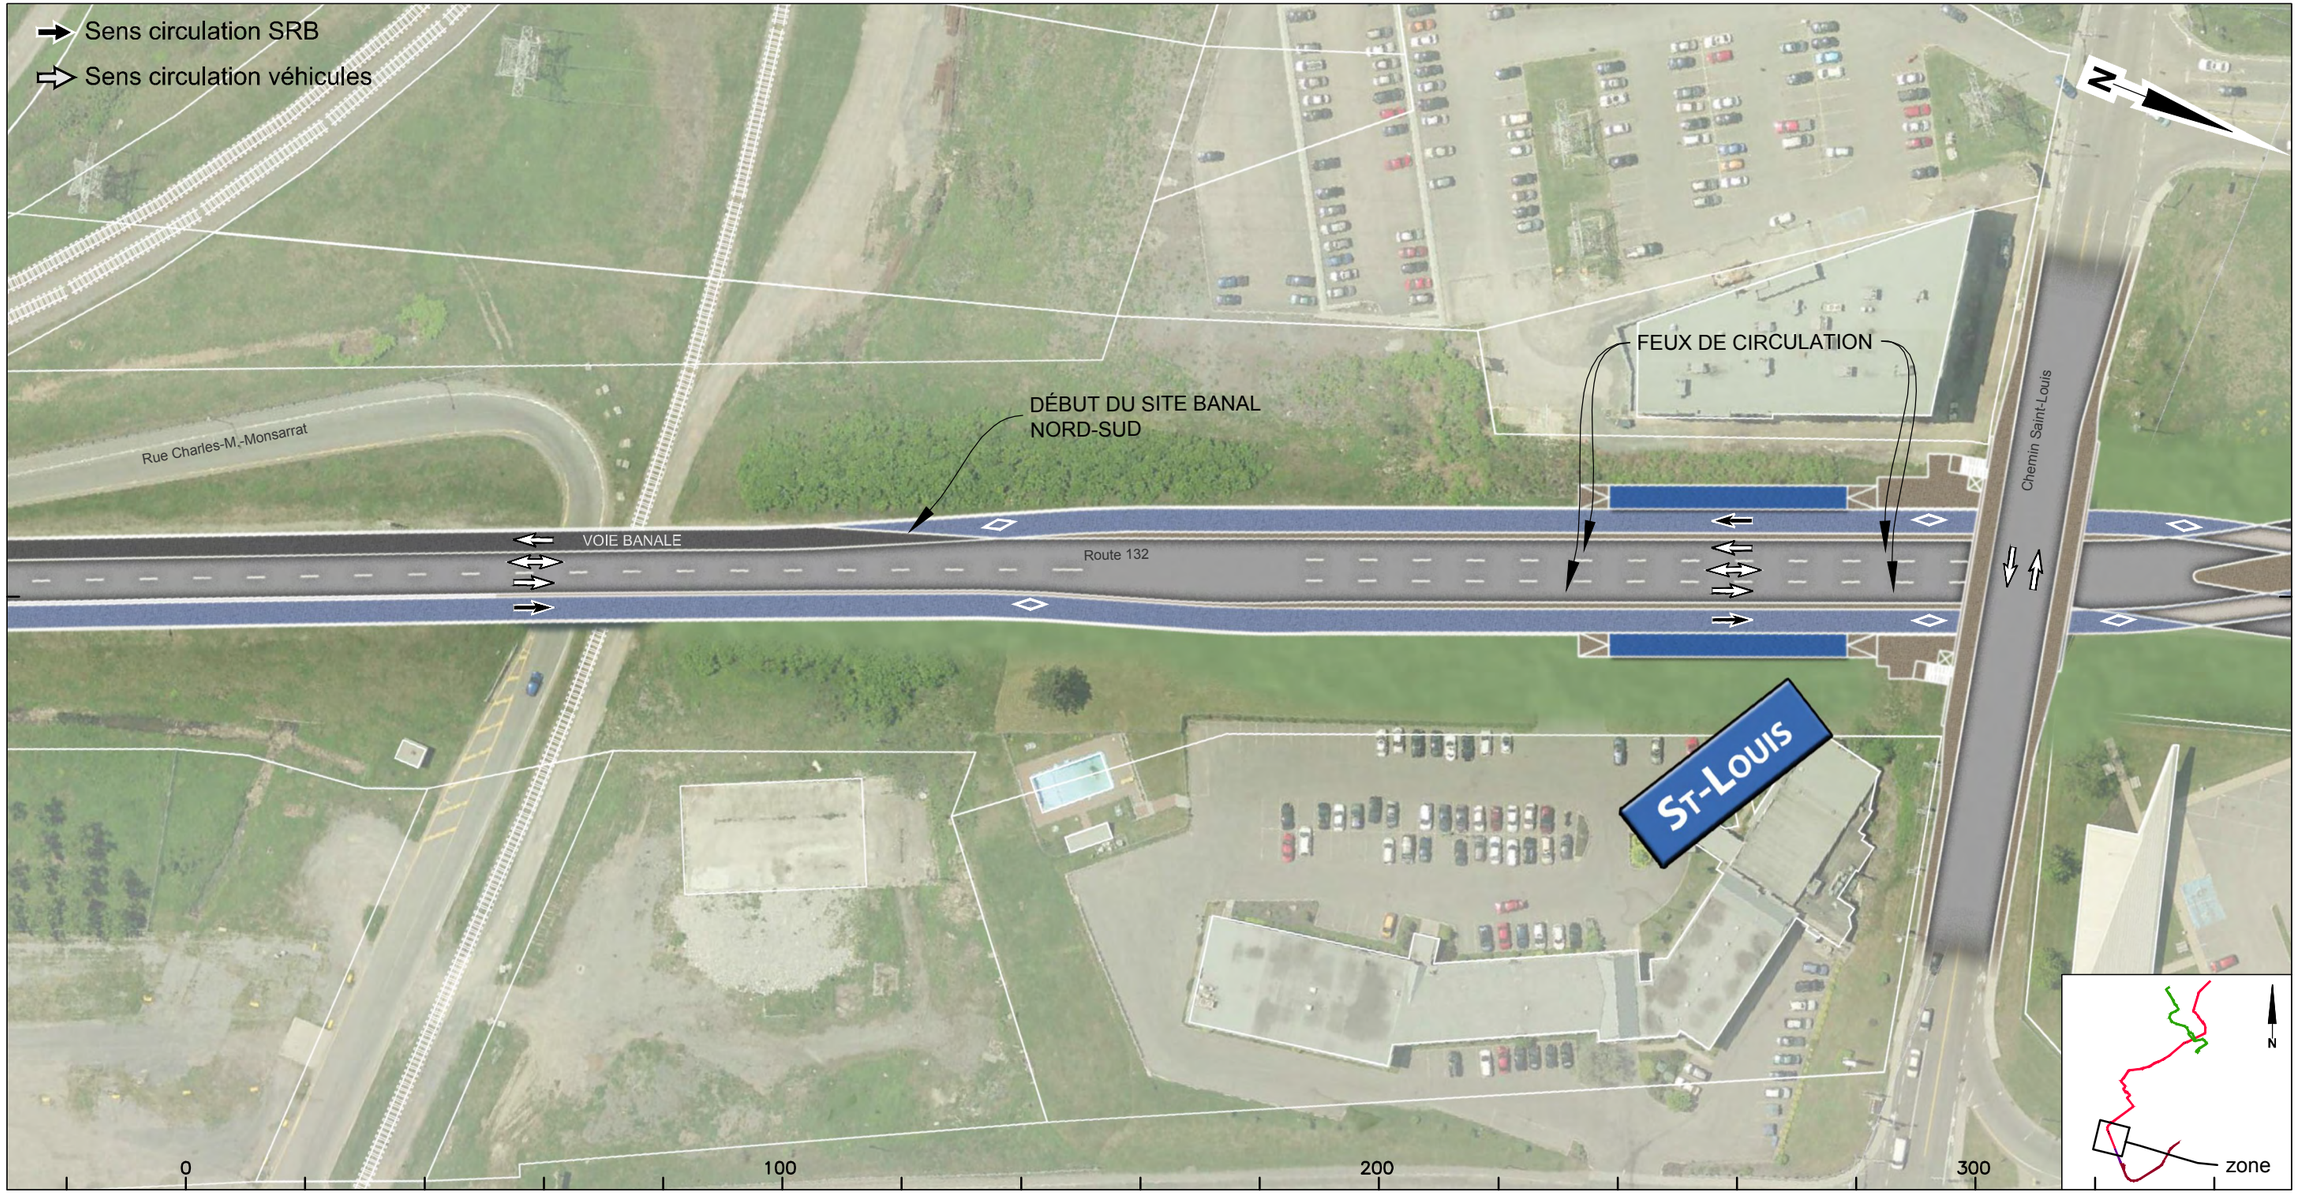

CLIENT :	Rev.	Date	Description	Dessiné par	Vérifié par	Approuvé par
RÉSEAU DE TRANSPORT DE LA CAPITALE	PB	2014-09-22	Édition préliminaire pour commentaires RTC	D.B.	M.I.	P.M.
	00	2014-11-28	Édition finale pour RTC	D.B.	M.I.	P.M.
Dossier : P-12-600-04						

CONSULTANT : ROCHE · SNC-LAVALIN · egis rail · RÉGIS CÔTÉ ET ASSOCIÉS

PROJET :

Étude de faisabilité technique du tramway de Québec et de Lévis
Option Service Rapide par Bus (SRB)

Réseau de transport de la Capitale

INTITULÉ DE L'ÉTAPE : Livrable 1.20 - Insertion - SRB Électrique	TRACÉ : 2	610879-2000-4BD0-2A13	
INTITULÉ DU PLAN : INSERTION TRACÉ QUÉBEC EST-OUEST Route 132	SÉQUENCE : A	ÉCHELLES : 1:1000	
	VARIANTE : 1	03 / 06	REV. 00

CE DOCUMENT NE DOIT PAS ÊTRE UTILISÉ À DES FINS DE CONSTRUCTION

Route 132

Du: Chemin Saint-Louis À: Rue Chambalon

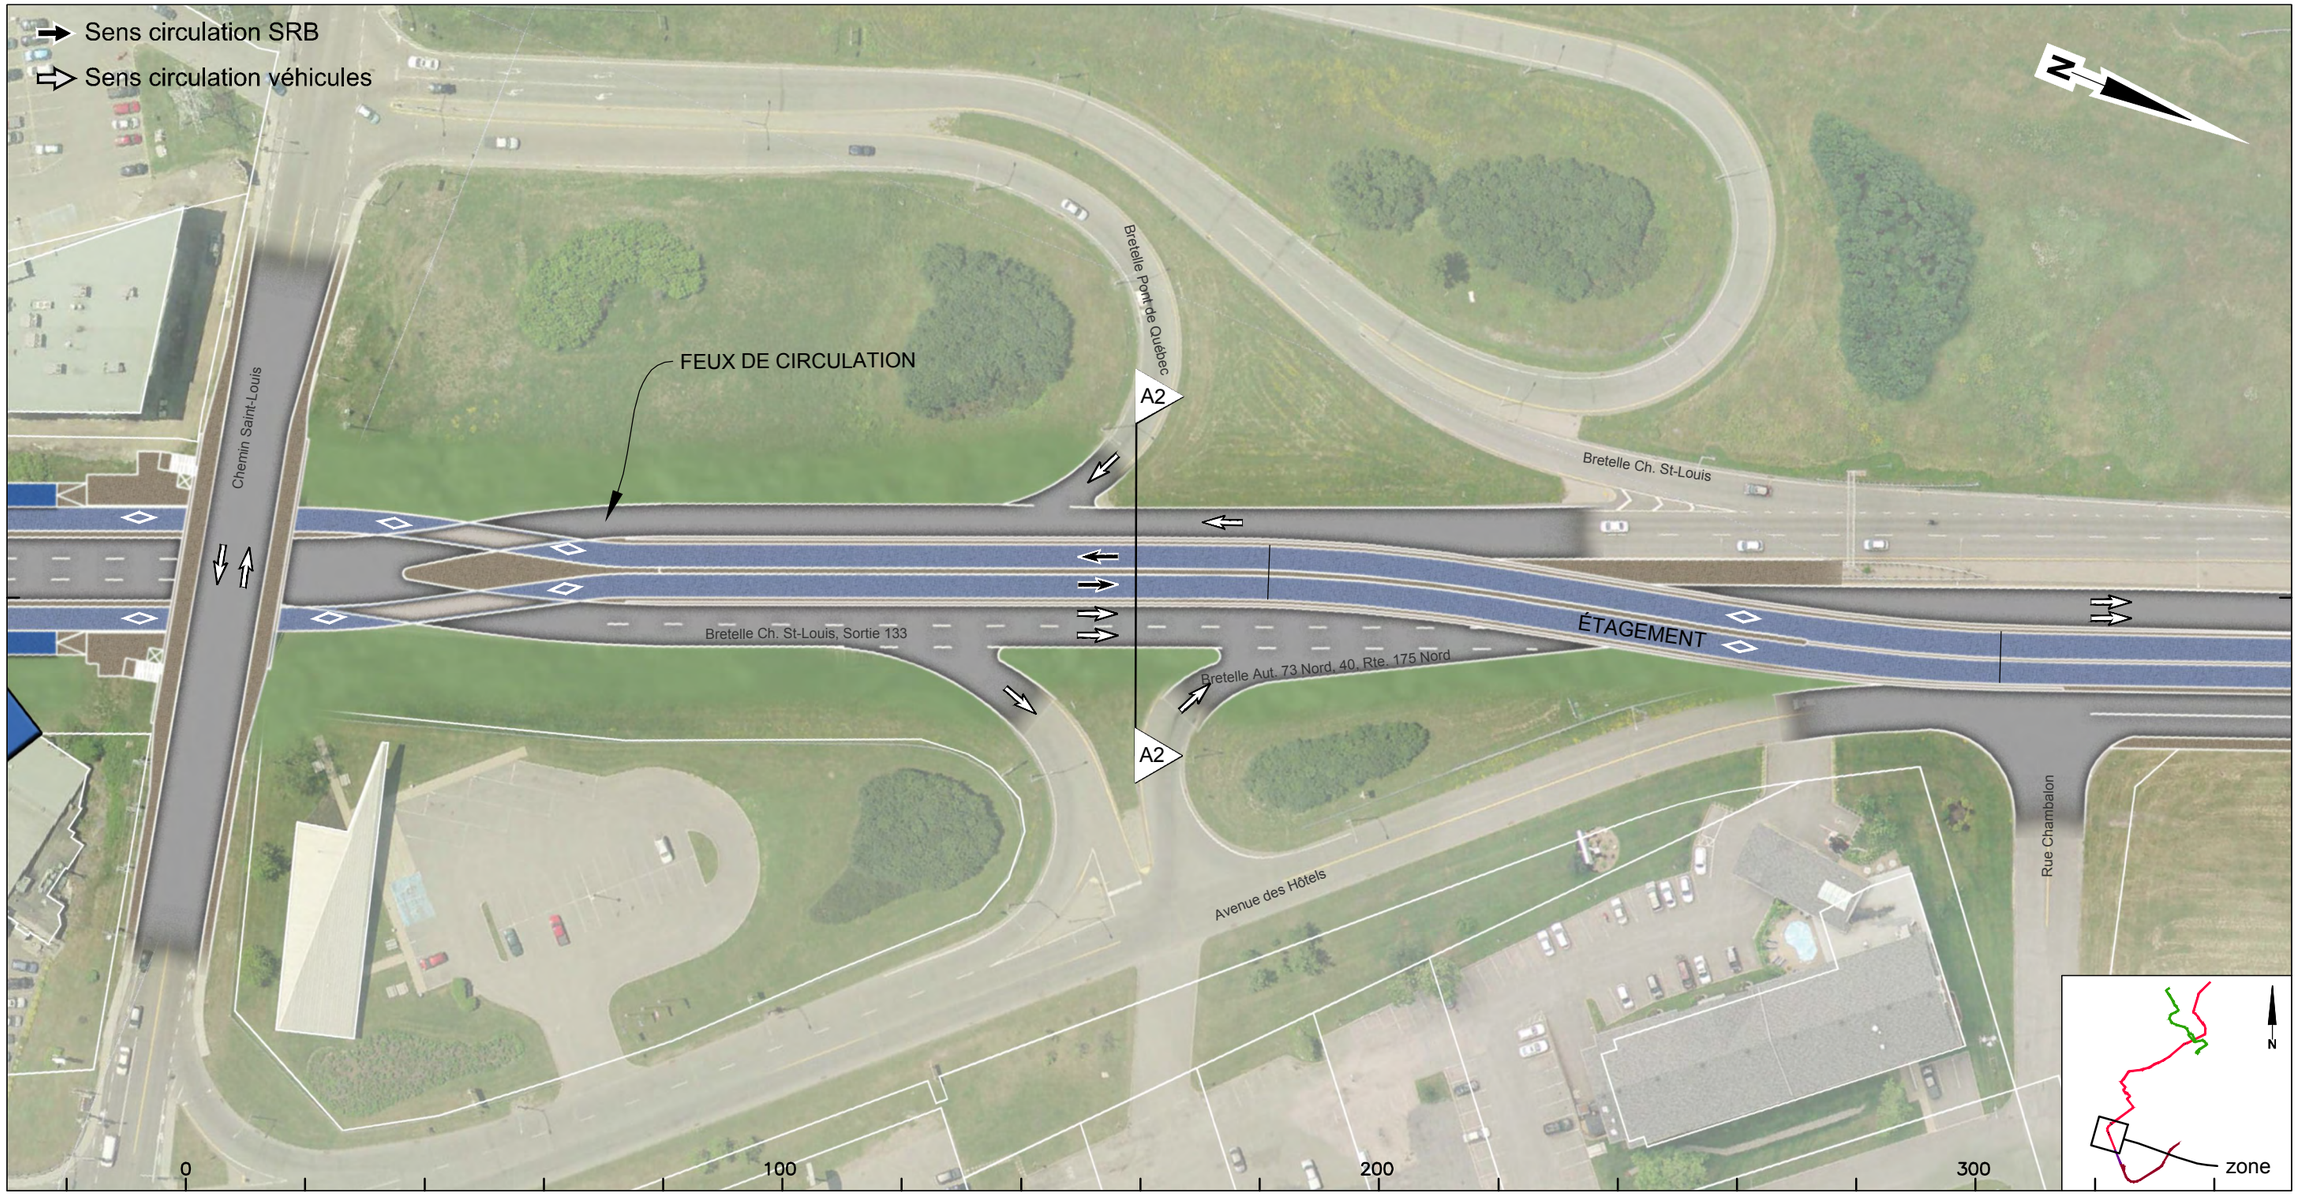

CLIENT :	Rev.	Date	Description	Dessiné par	Vérifié par	Approuvé par
RTC RÉSEAU DE TRANSPORT DE LA CAPITALE	PB	2014-09-22	Édition préliminaire pour commentaires RTC	D.B.	M.I.	P.M.
	00	2014-11-28	Édition finale pour RTC	D.B.	M.I.	P.M.
Dossier : P-12-600-04						

CONSULTANT : ROCHE · SNC·LAVALIN · egis rail · RÉGIS CÔTÉ ET ASSOCIÉS

PROJET :
Étude de faisabilité technique du tramway de Québec et de Lévis
Option Service Rapide par Bus (SRB)
Réseau de transport de la Capitale

INTITULÉ DE L'ÉTAPE : Livrable 1.20 - Insertion - SRB Électrique

INTITULÉ DU PLAN : INSERTION TRACÉ QUÉBEC EST-OUEST
Route 132

TRACÉ :	610879-2000-4BD0-2A14	
SÉQUENCE : A	ÉCHELLES : 1:1000	
VARIANTE : 1	04 / 06	REV. 00

CE DOCUMENT NE DOIT PAS ÊTRE
UTILISÉ À DES FINS DE CONSTRUCTION

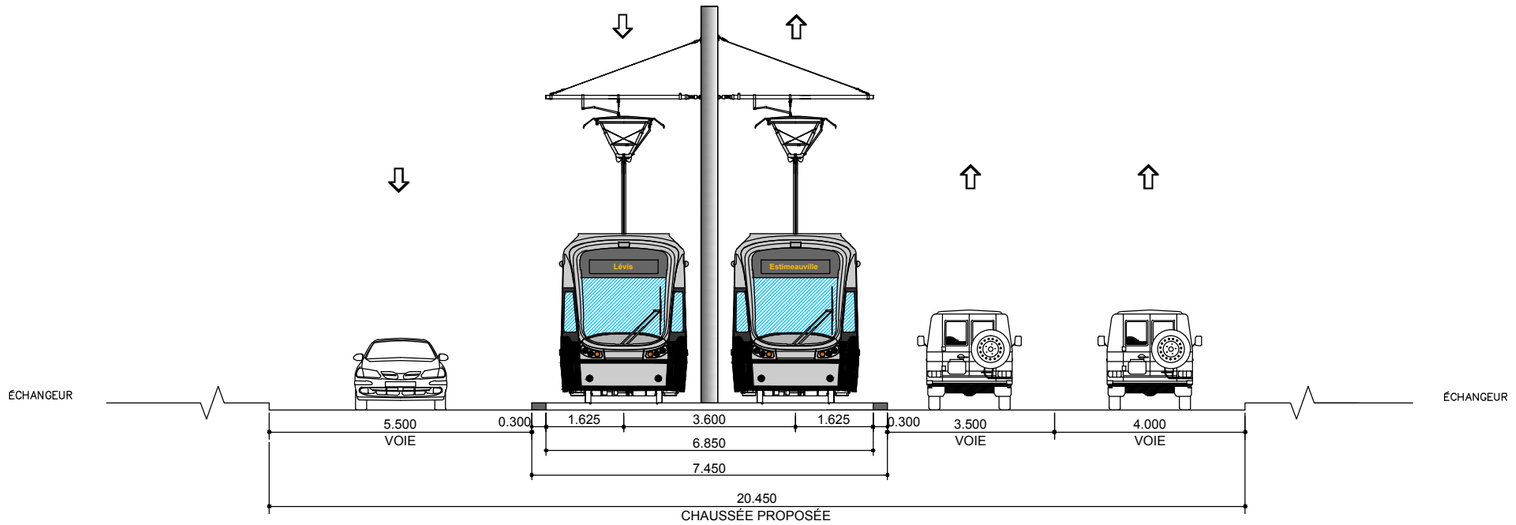

SITUATION PROPOSÉE - A2

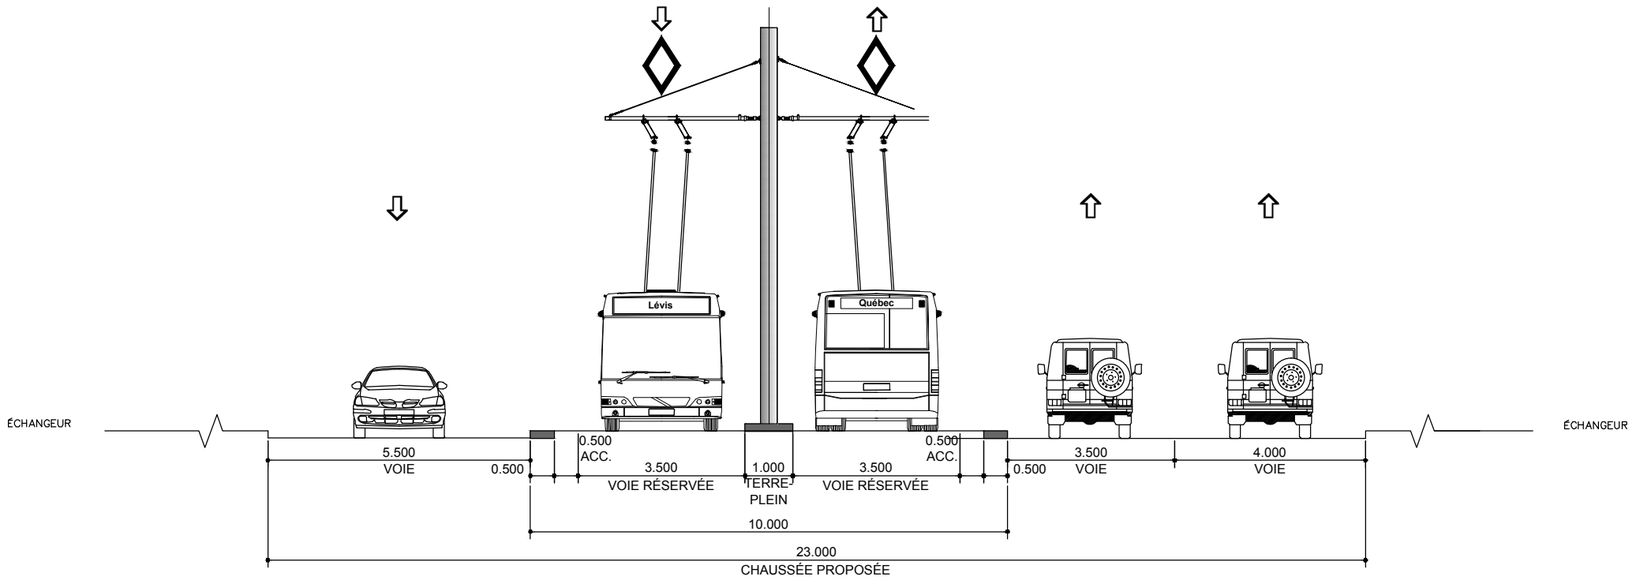

SITUATION PROPOSÉE - A2

SRB - SITE PROPRE STANDARD

INSERTION AXIALE - TERRE-PLEIN CENTRAL

Rev.	Date	Description	Dessiné par	Vérifié par	Approuvé par
PB	2014-09-22	Édition préliminaire pour commentaire RTC	D.B.	M.I.	P.M.
00	2014-11-28	Édition finale pour RTC	D.B.	M.I.	P.M.

CLIENT : RÉSEAU DE TRANSPORT DE LA CAPITALE

Dossier : P-12-600-04

CONSULTANT : ROCHE · SNC-LAVALIN · egis rail · RÉGIS CÔTÉ ET ASSOCIÉS

PROJET : Étude de faisabilité technique du tramway de Québec et de Lévis
Option Service Rapide par Bus (SRB)
Réseau de transport de la Capitale

INTITULÉ DE L'ÉTAPE : Livrable 1.20 - Insertion - SRB Électrique

INTITULÉ DU PLAN : INSERTION SÉQUENCES AXE EST-OUEST
ROUTE 132 -
20+980

TRACÉ : 2

SÉQUENCE : A

VARIANTE : -

610879-2000-4BID1-2A01

ÉCHELLES : 1:125

2/4

REV. 00

CE DOCUMENT NE DOIT PAS ÊTRE UTILISÉ À DES FINS DE CONSTRUCTION

Route 132

De: Rue Chambalon À près de: Bretelle Aut. 73, 40, 540, Aut. Henri IV

CLIENT :	Rev.	Date	Description	Dessiné par	Vérifié par	Approuvé par
RTC RÉSEAU DE TRANSPORT DE LA CAPITALE	PB	2014-09-22	Édition préliminaire pour commentaires RTC	D.B.	M.I.	P.M.
	00	2014-11-28	Édition finale pour RTC	D.B.	M.I.	P.M.
Dossier : P-12-600-04						

CONSULTANT : ROCHE · SNC-LAVALIN · egis rail · RÉGIS CÔTÉ ET ASSOCIÉS

PROJET :

Étude de faisabilité technique du tramway de Québec et de Lévis
Option Service Rapide par Bus (SRB)

Réseau de transport de la Capitale

INTITULÉ DE L'ÉTAPE : Livrable 1.20 - Insertion - SRB Électrique	TRACÉ : 2	610879-2000-4BD0-2A05	
INTITULÉ DU PLAN : INSERTION TRACÉ QUÉBEC EST-OUEST Route 132	SÉQUENCE : A	ÉCHELLES : 1:1000	
	VARIANTE : -	05 / 06	REV. 00

CE DOCUMENT NE DOIT PAS ÊTRE
UTILISÉ À DES FINS DE CONSTRUCTION

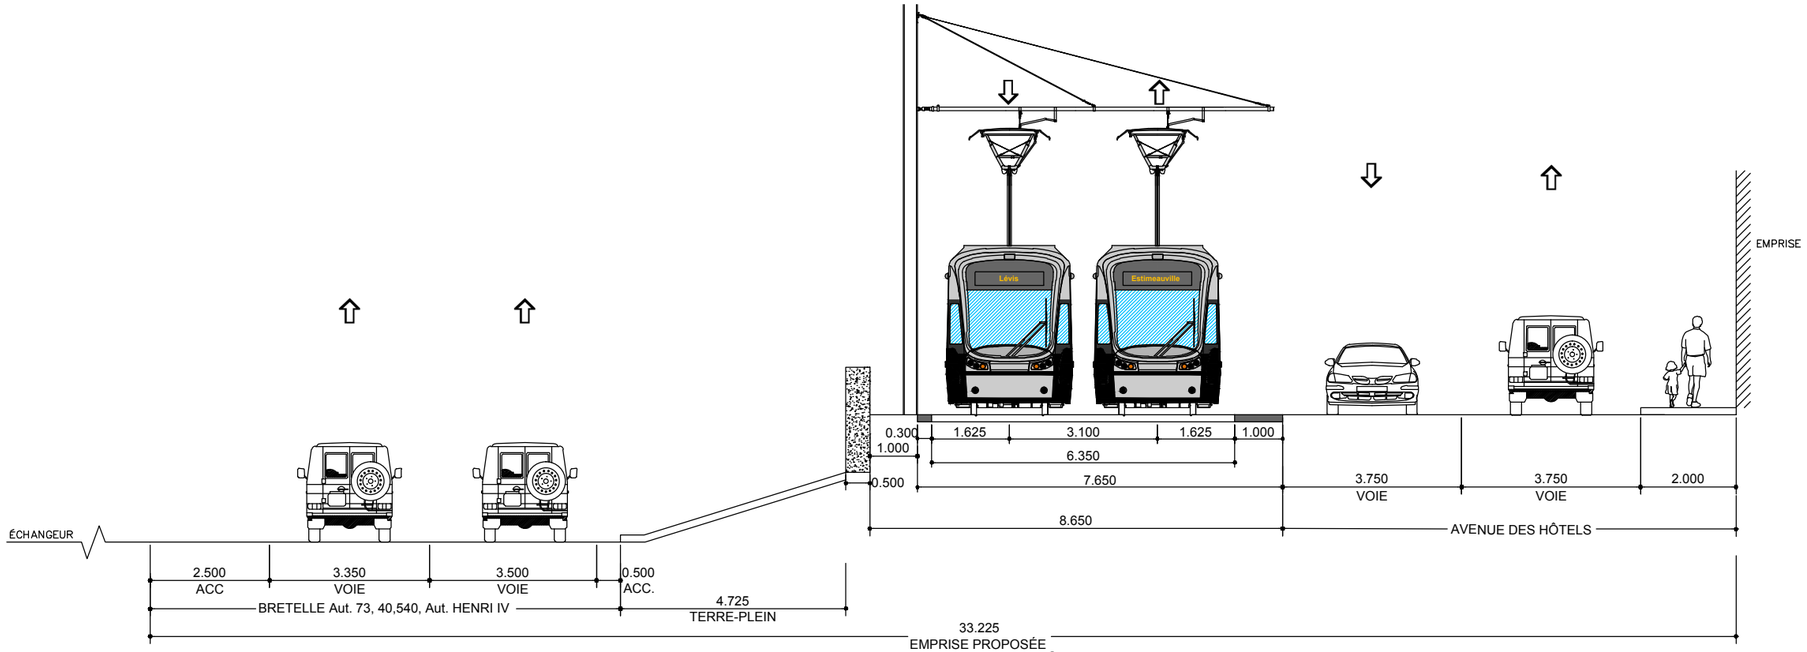

SITUATION PROPOSÉE - A3

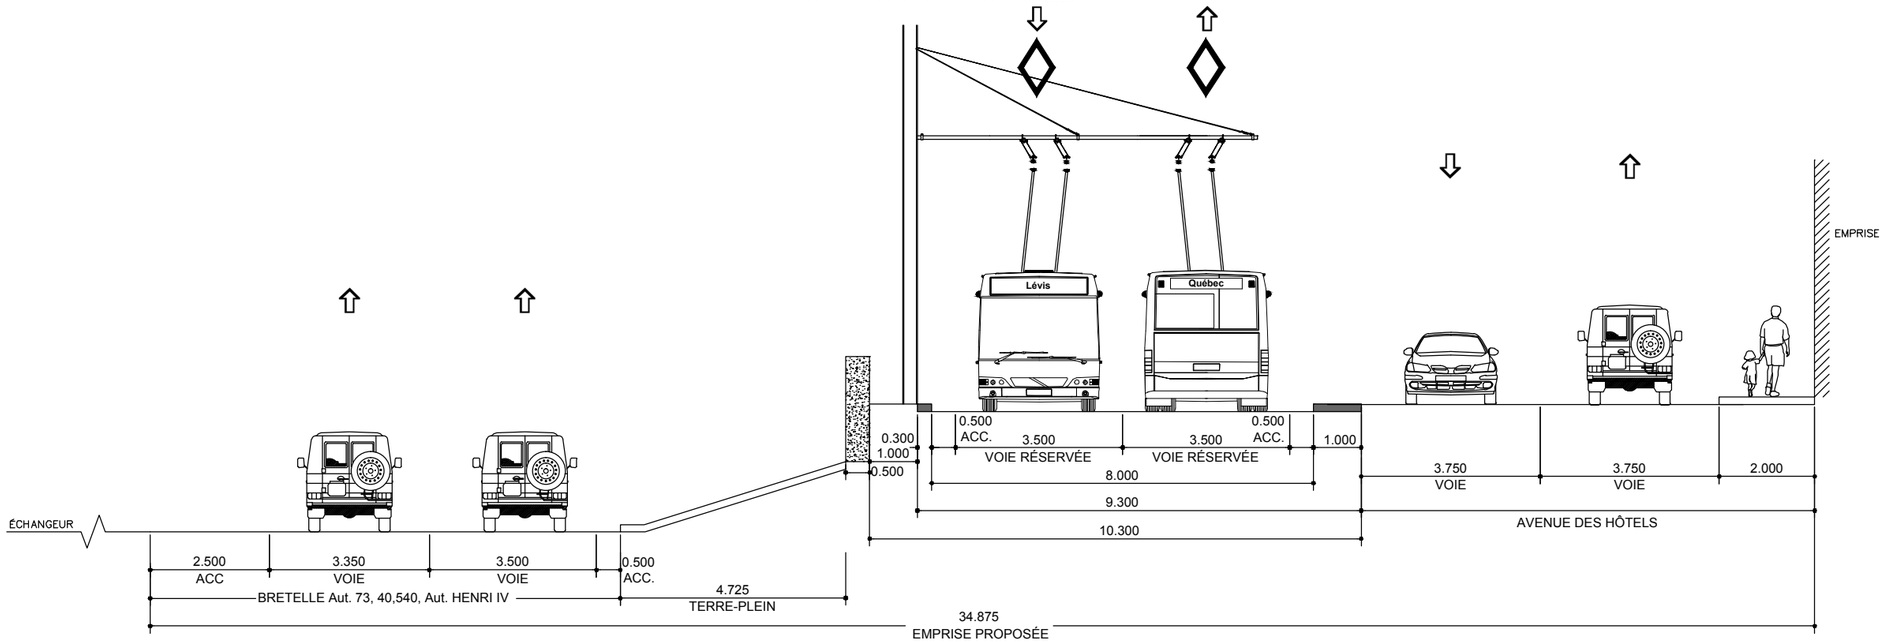

SITUATION PROPOSÉE - A3

SRB - SITE PROPRE STANDARD - INSERTION LATÉRALE

CLIENT : RÉSEAU DE TRANSPORT DE LA CAPITALE

Dossier : P-12-600-04

Rev.	Date	Description	Dessiné par	Vérifié par	Approuvé par
PB	2014-09-22	Édition préliminaire pour commentaire RTC	D.B.	M.I.	P.M.
00	2014-11-28	Édition finale pour RTC	D.B.	M.I.	P.M.

CONSULTANT : ROCHE · SNC-LAVALIN · egis rail · RÉGIS CÔTÉ ET ASSOCIÉS

PROJET :
Étude de faisabilité technique du tramway de Québec et de Lévis
Option Service Rapide par Bus (SRB)
Réseau de transport de la Capitale

INTITULÉ DE L'ÉTAPE : Livrable 1.20 - Insertion - SRB Électrique

INTITULÉ DU PLAN :
INSERTION SÉQUENCES AXE EST-OUEST
ROUTE 132 - Avenue des Hôtels
21+400

TRACÉ : 2

610879-2000-4BID1-2A02

SÉQUENCE : A

ÉCHELLES : 1:125

VARIANTE : -

4 / 4

REV. 00

CE DOCUMENT NE DOIT PAS ÊTRE UTILISÉ À DES FINS DE CONSTRUCTION

Avenue des Hôtels

Près de: Bretelle Aut. 73, 40, 540, Aut. Henri IV À: Avenue Lavigerie

Rev.	Date	Description	Dessiné par	Vérifié par	Approuvé par
PB	2014-09-22	Édition préliminaire pour commentaires RTC	D.B.	M.I.	P.M.
00	2014-11-28	Édition finale pour RTC	D.B.	M.I.	P.M.

CLIENT : RÉSEAU DE TRANSPORT DE LA CAPITALE

Dossier : P-12-600-04

CONSULTANT : ROCHE · SNC·LAVALIN · egis rail · RÉGIS CÔTÉ ET ASSOCIÉS

PROJET :

Étude de faisabilité technique du tramway de Québec et de Lévis
Option Service Rapide par Bus (SRB)

Réseau de transport de la Capitale

INTITULÉ DE L'ÉTAPE : Livrable 1.20 - Insertion - SRB Électrique

INTITULÉ DU PLAN : INSERTION TRACÉ QUÉBEC EST-OUEST
Avenue des Hôtels

TRACÉ :	610879-2000-4BD0-2A06	
SÉQUENCE : A	ÉCHELLES : 1:1000	
VARIANTE : -	06 / 06	REV. 00

CE DOCUMENT NE DOIT PAS ÊTRE UTILISÉ À DES FINS DE CONSTRUCTION

Rue de la Foresterie

De: Autoroute Robert Bourassa À: Avenue de la Medecine

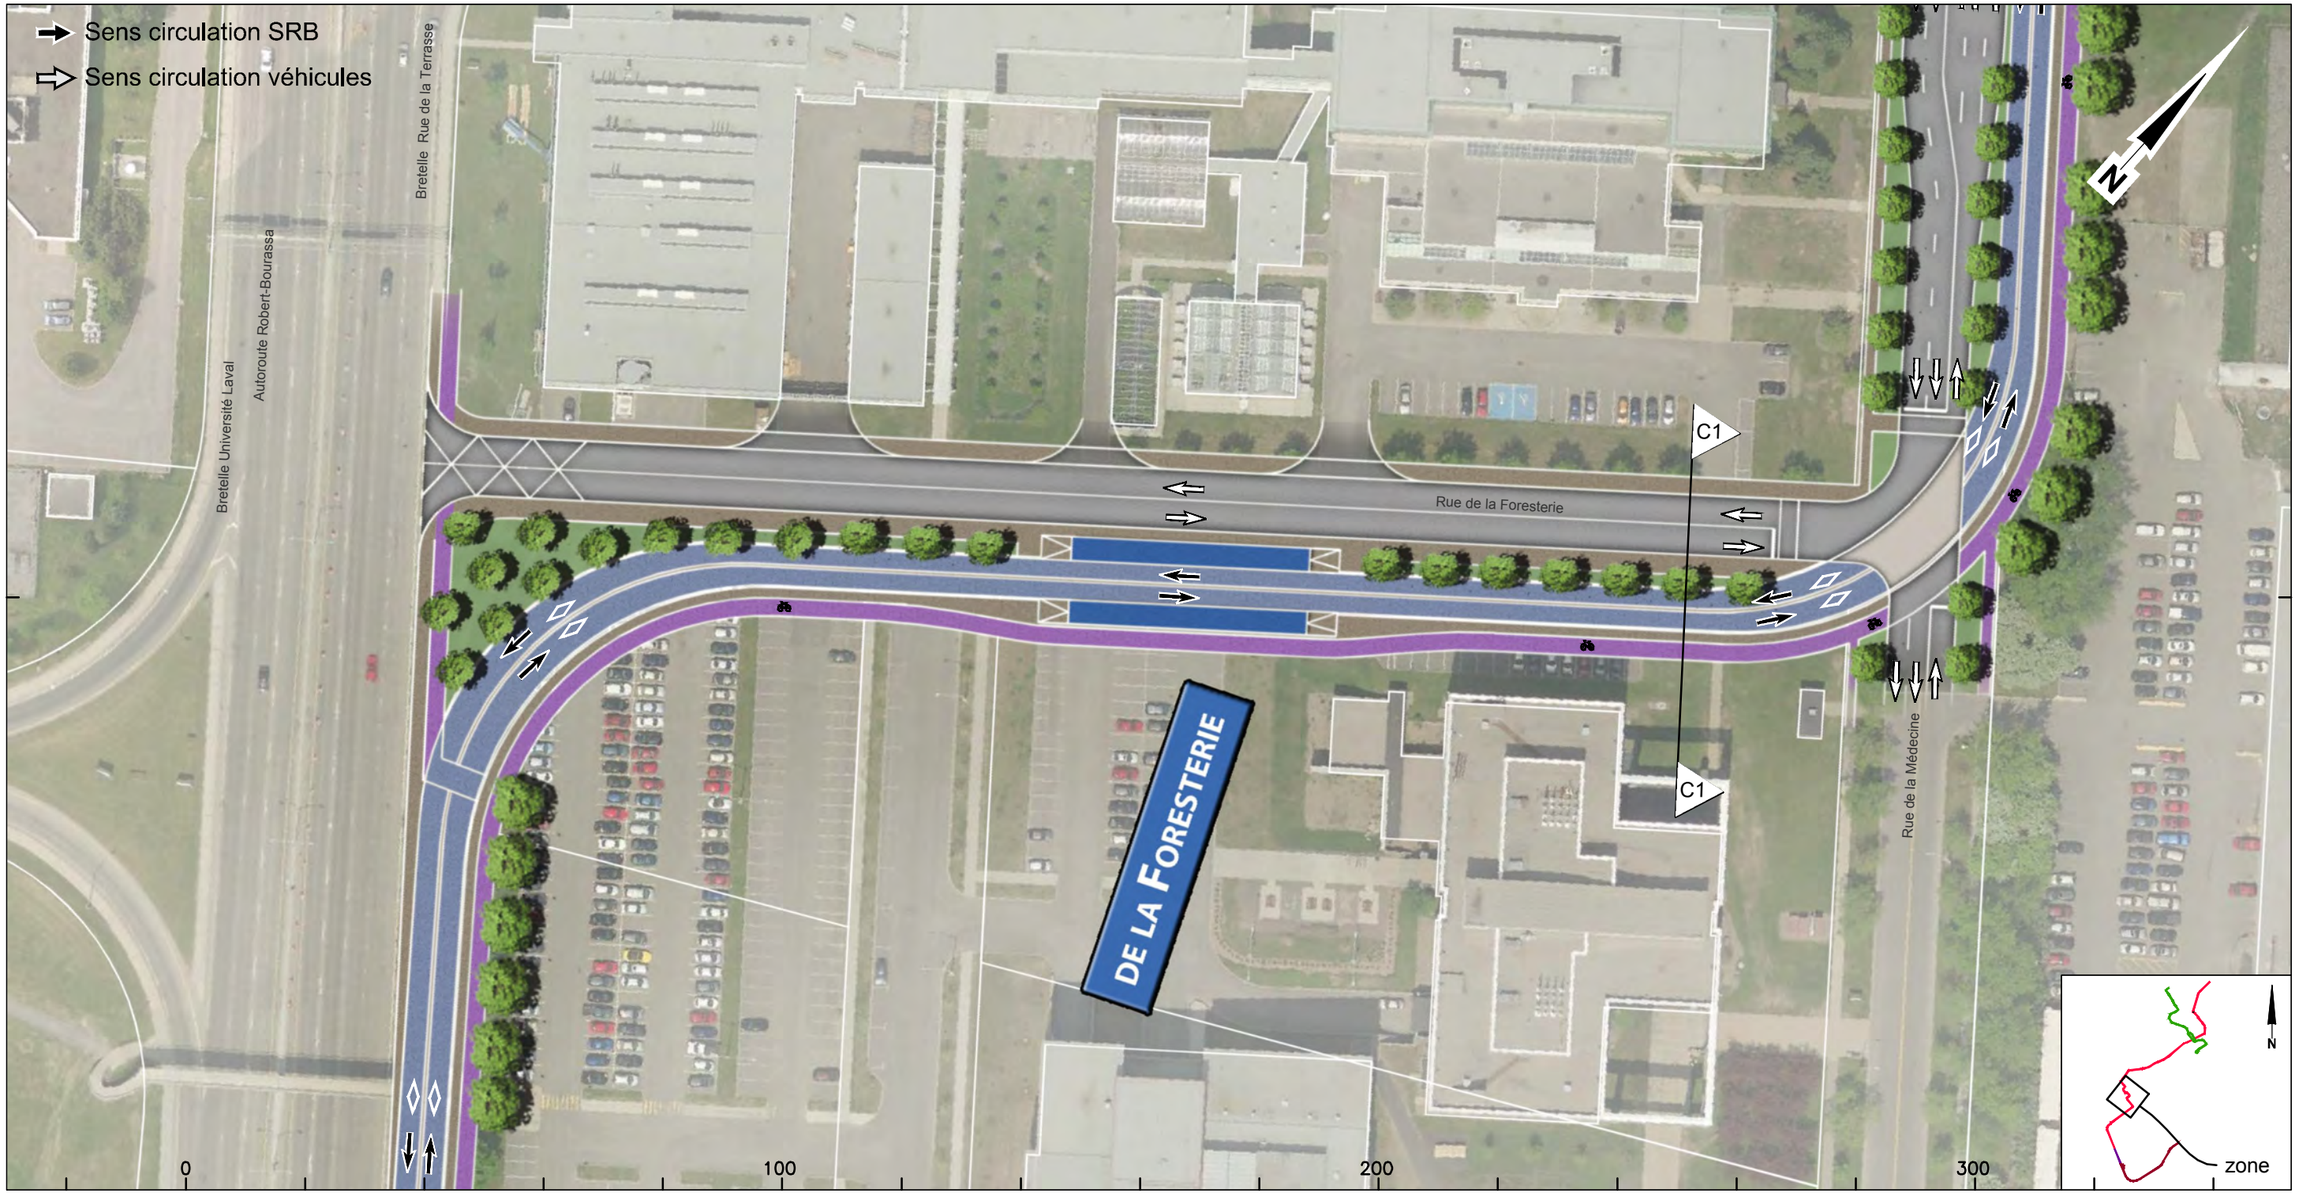

CLIENT :	Rev.	Date	Description	Dessiné par	Vérifié par	Approuvé par
RÉSEAU DE TRANSPORT DE LA CAPITALE	PB	2014-09-22	Édition préliminaire pour commentaires RTC	D.B.	M.I.	P.M.
	00	2014-11-28	Édition finale pour RTC	D.B.	M.I.	P.M.
Dossier : P-12-600-04						

CONSULTANT : ROCHE · SNC-LAVALIN · egis rail · RÉGIS CÔTÉ ET ASSOCIÉS

PROJET :

Étude de faisabilité technique du tramway de Québec et de Lévis
Option Service Rapide par Bus (SRB)

Réseau de transport de la Capitale

INTITULÉ DE L'ÉTAPE : Livrable 1.20 - Insertion - SRB Électrique	TRACÉ : 2	610879-2000-4BD0-2C01	
INTITULÉ DU PLAN : INSERTION TRACÉ QUÉBEC EST-OUEST Rue de la Foresterie	SÉQUENCE : C	ÉCHELLES : 1:1000	
	VARIANTE : -	01 / 03	REV. 00

CE DOCUMENT NE DOIT PAS ÊTRE
UTILISÉ À DES FINS DE CONSTRUCTION

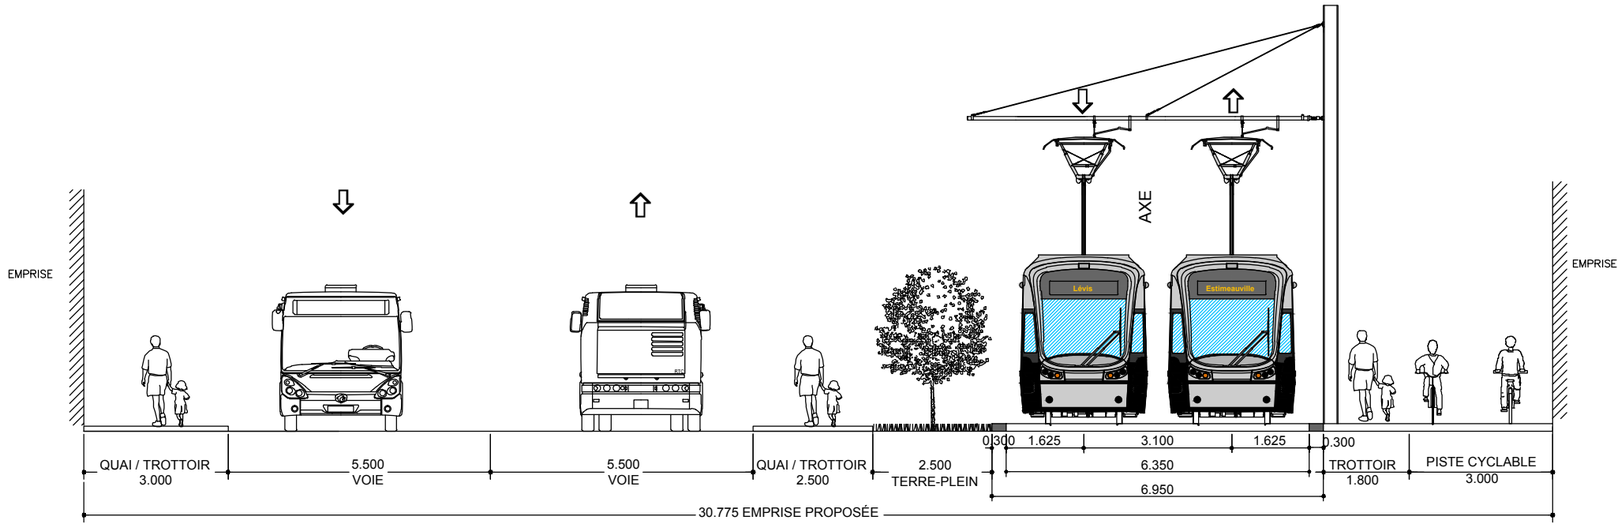

SITUATION PROPOSÉE - C1

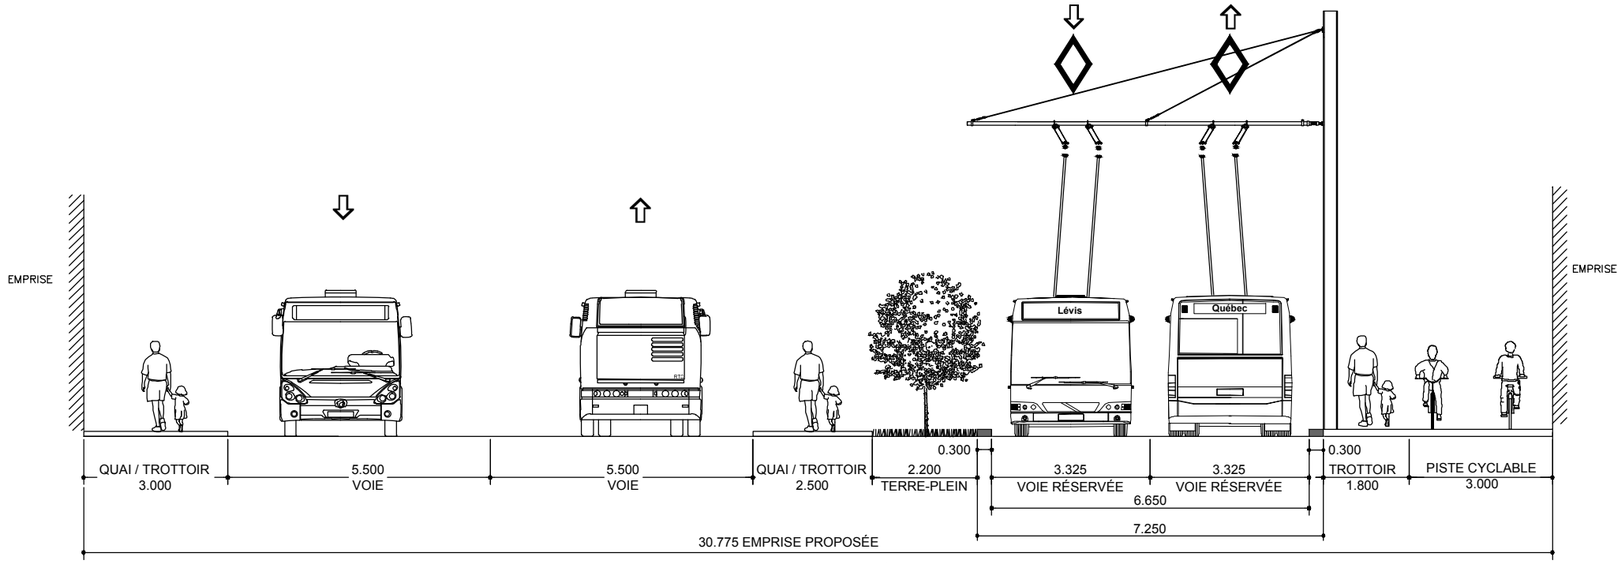

SITUATION PROPOSÉE - C1
SRB - SITE ESPACE RESTREINT
INSERTION LATÉRALE

CLIENT :	Rev.	Date	Description	Dessiné par	Vérifié par	Approuvé par
RÉSEAU DE TRANSPORT DE LA CAPITALE	PB	2014-09-22	Édition préliminaire pour commentaire RTC	D.B.	M.I.	P.M.
	00	2014-11-28	Édition finale pour RTC	D.B.	M.I.	P.M.
Dossier : P-12-600-04						

CONSULTANT : ROCHE · SNC-LAVALIN · egis rail · RÉGIS CÔTÉ ET ASSOCIÉS

PROJET :
Étude de faisabilité technique du tramway de Québec et de Lévis
Option Service Rapide par Bus (SRB)
Réseau de transport de la Capitale

INTITULÉ DE L'ÉTAPE : Livrable 1.20 - Insertion - SRB Électrique	TRACÉ : 2	610879-2000-4BID1-2C01	
INTITULÉ DU PLAN : INSERTION SÉQUENCES AXE EST-OUEST De La FORESTERIE - De La Médecine 24+440	SÉQUENCE : C	ÉCHELLES : 1:125	
	VARIANTE : -	1/3	REV. 00

CE DOCUMENT NE DOIT PAS ÊTRE UTILISÉ À DES FINS DE CONSTRUCTION

Avenue de la Medecine

De: Rue de la Foresterie À: Rue du Peps

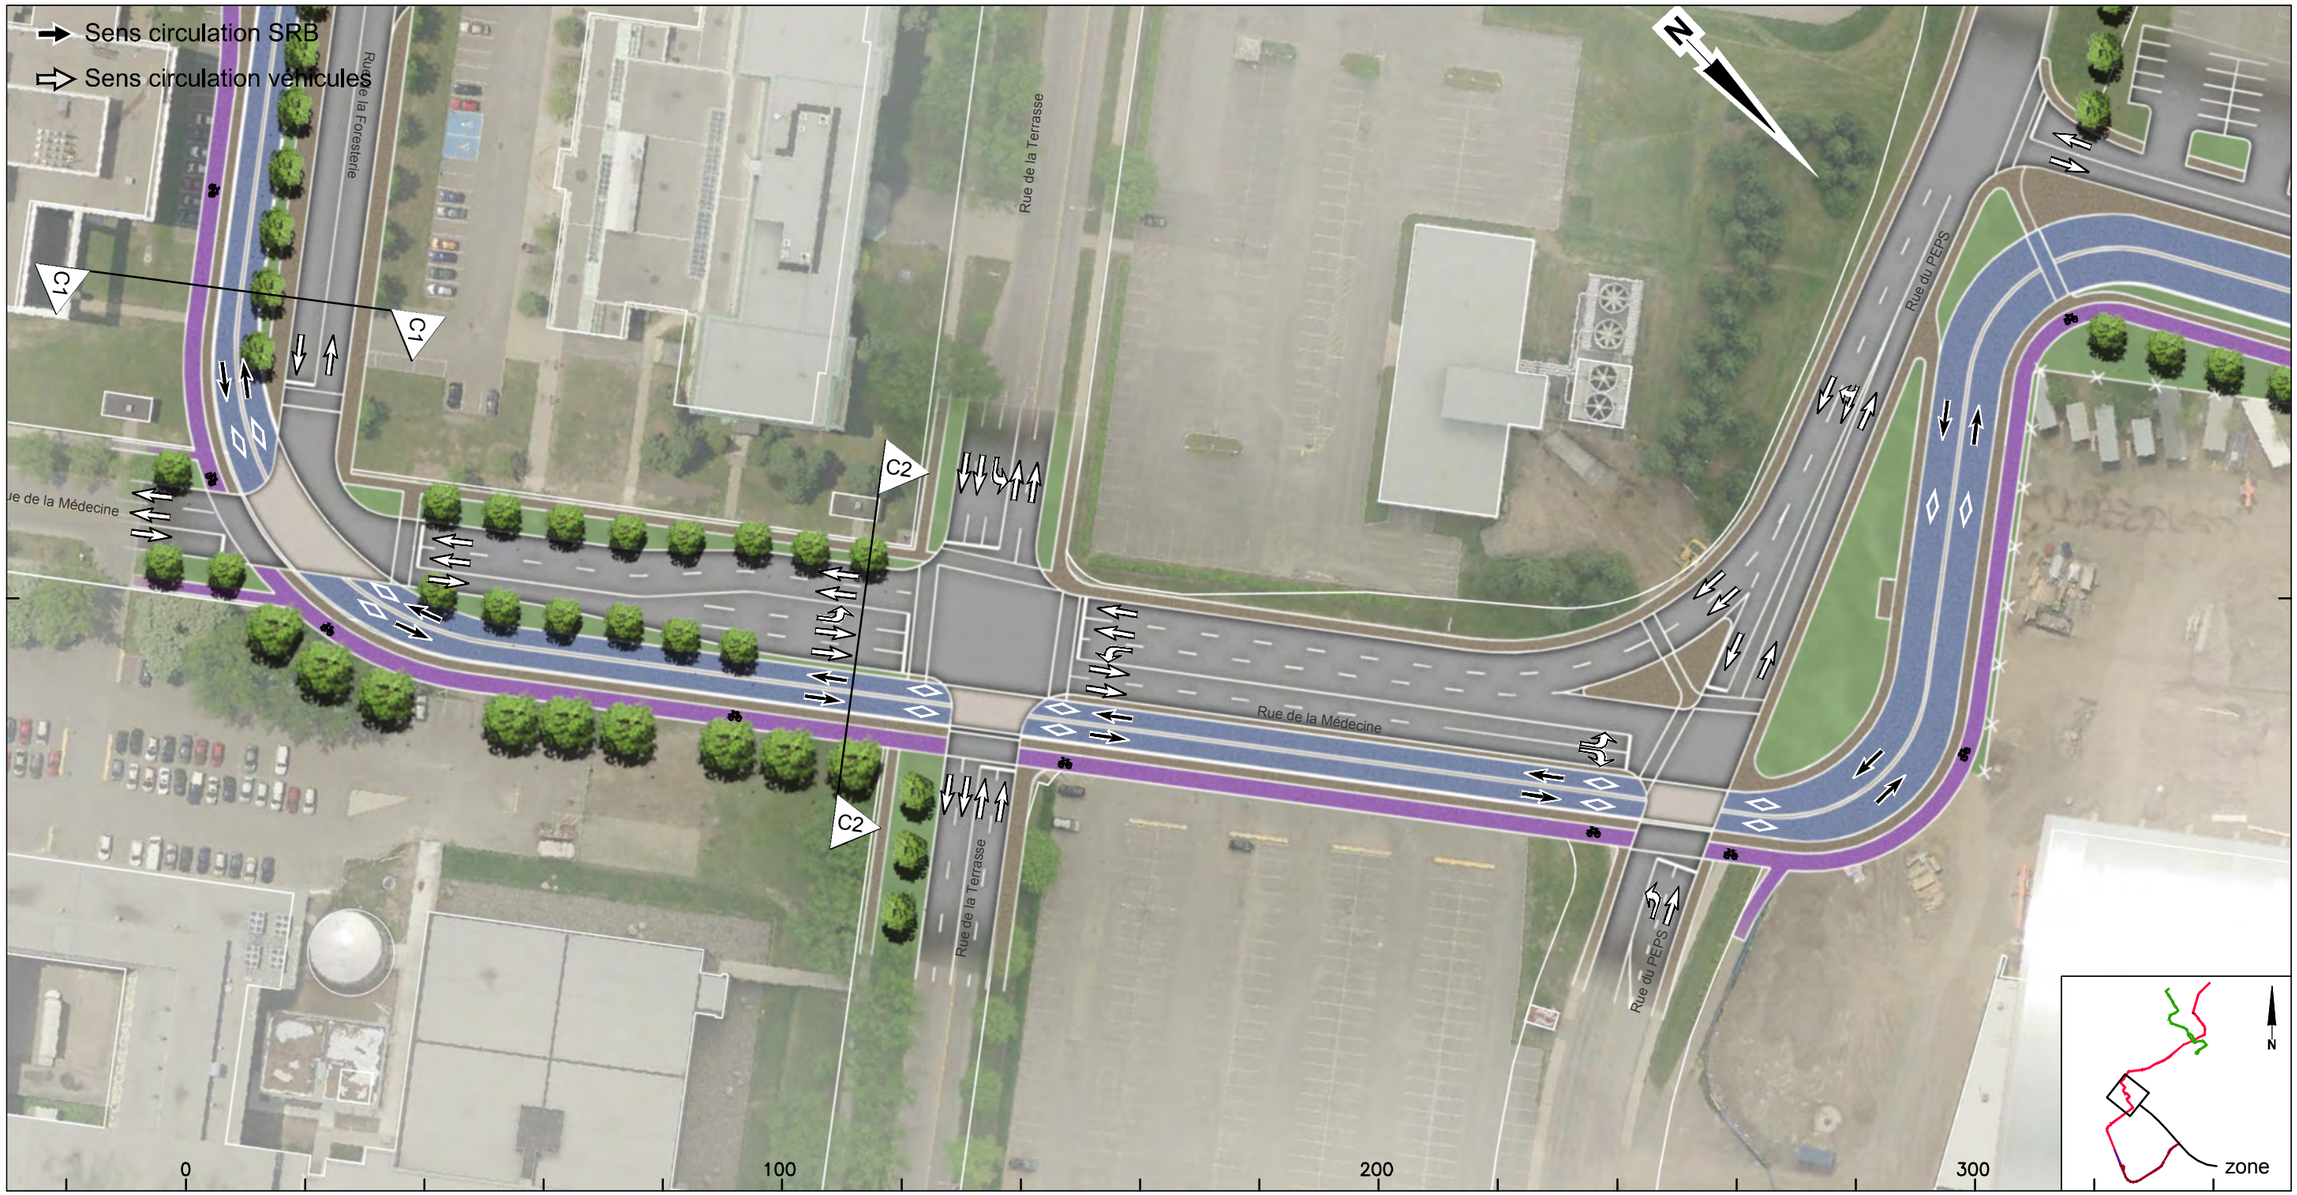

CLIENT :	Rev.	Date	Description	Dessiné par	Vérifié par	Approuvé par
RTC Réseau de transport de la Capitale	PB	2014-09-22	Édition préliminaire pour commentaires RTC	D.B.	M.I.	P.M.
	00	2014-11-28	Édition finale pour RTC	D.B.	M.I.	P.M.
Dossier : P-12-600-04						

CONSULTANT : ROCHE · SNC·LAVALIN · egis rail · RÉGIS CÔTÉ ET ASSOCIÉS

PROJET :

Étude de faisabilité technique du tramway de Québec et de Lévis
Option Service Rapide par Bus (SRB)

Réseau de transport de la Capitale

INTITULÉ DE L'ÉTAPE : Livrable 1.20 - Insertion - SRB Électrique	TRACÉ : 2	610879-2000-4BD0-2C02	
INTITULÉ DU PLAN : INSERTION TRACÉ QUÉBEC EST-OUEST Avenue de la Medecine	SÉQUENCE : C	ÉCHELLES : 1:1000	
	VARIANTE : -	02 / 03	REV. 00

CE DOCUMENT NE DOIT PAS ÊTRE
UTILISÉ À DES FINS DE CONSTRUCTION

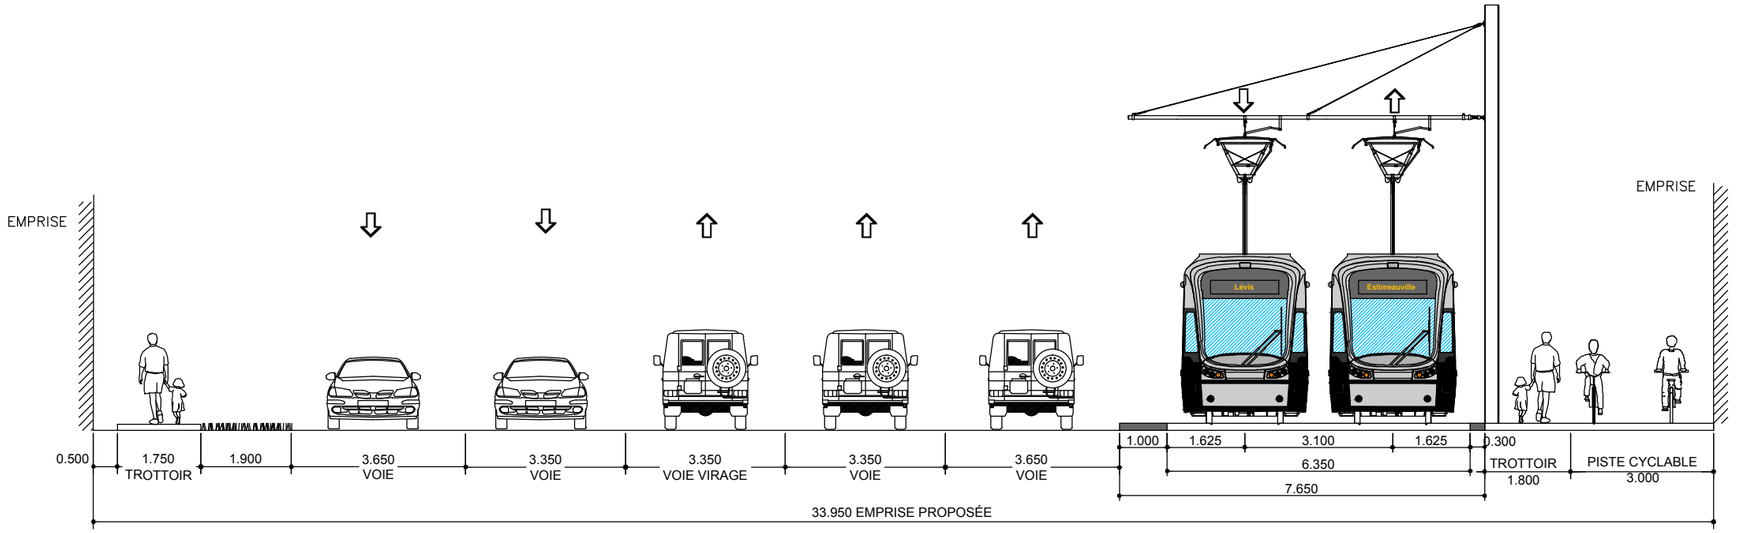

SITUATION PROPOSÉE - C2

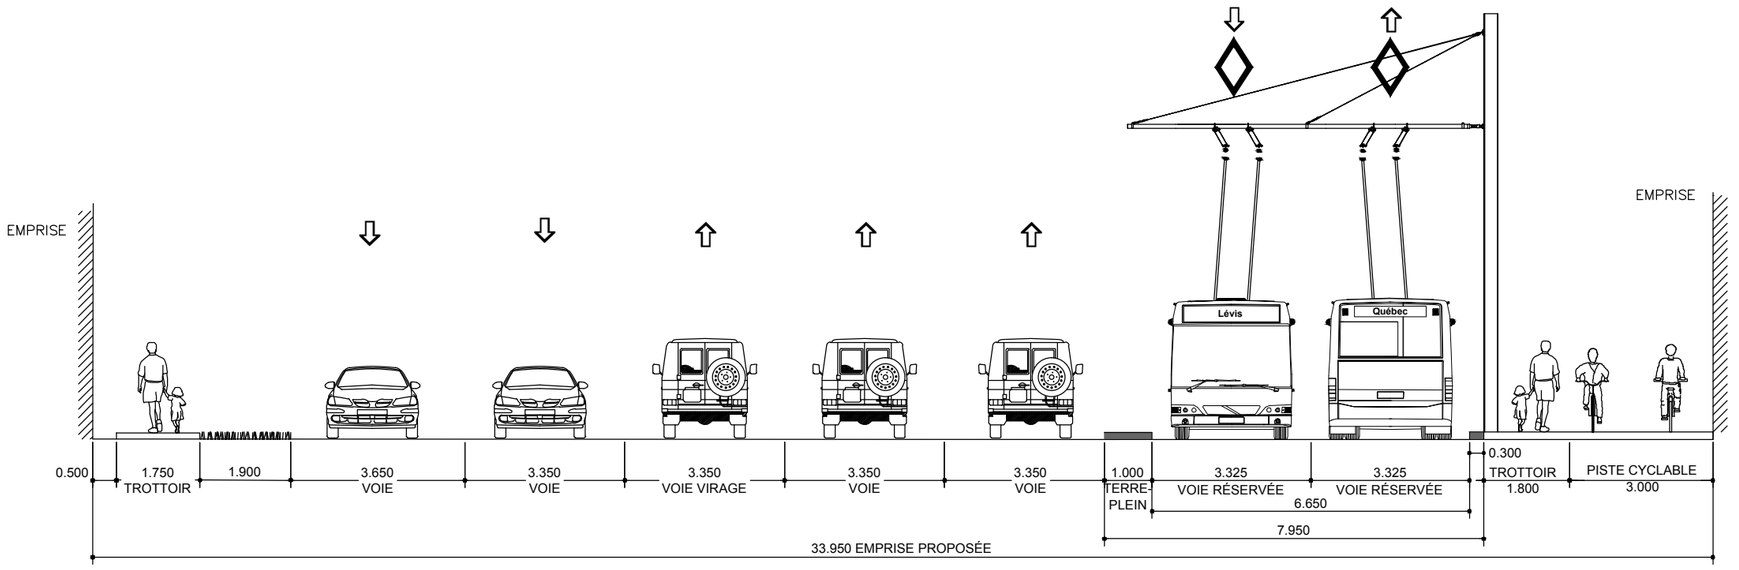

SITUATION PROPOSÉE - C2
SRB - SITE ESPACE RESTREINT
INSERTION LATÉRALE

CLIENT : RTC RÉSEAU DE TRANSPORT DE LA CAPITALE	Rev.	Date	Description	Dessiné par	Vérifié par	Approuvé par
	PB	2014-09-22	Édition préliminaire pour commentaire RTC	D.B.	M.I.	P.M.
	00	2014-11-28	Édition finale pour RTC	D.B.	M.I.	P.M.
Dossier : P-12-600-04						

CONSULTANT : ROCHE · SNC-LAVALIN · egis rail · RÉGIS CÔTÉ ET ASSOCIÉS

PROJET :
Étude de faisabilité technique du tramway de Québec et de Lévis
Option Service Rapide par Bus (SRB)
Réseau de transport de la Capitale

INTITULÉ DE L'ÉTAPE : Livrable 1.20 - Insertion - SRB Électrique

INTITULÉ DU PLAN : INSERTION SÉQUENCES AXE EST-OUEST
De La MÉDECINE - avant De La Terrasse
24+580

TRACÉ : 2

610879-2000-4BID1-2C02

SÉQUENCE : C

ÉCHELLES : 1:125

VARIANTE : -

2/3

REV. 00

CE DOCUMENT NE DOIT PAS ÊTRE
UTILISÉ À DES FINS DE CONSTRUCTION

Avenue de la Medecine

De: Rue du Peps À: Quatre-Bourgeois

CLIENT :	Rev.	Date	Description	Dessiné par	Vérifié par	Approuvé par
RTC RÉSEAU DE TRANSPORT DE LA CAPITALE	PB	2014-09-22	Édition préliminaire pour commentaires RTC	D.B.	M.I.	P.M.
	00	2014-11-28	Édition finale pour RTC	D.B.	M.I.	P.M.
Dossier : P-12-600-04						

CONSULTANT : ROCHE · SNC-LAVALIN · egis rail · RÉGIS CÔTÉ ET ASSOCIÉS

PROJET :
Étude de faisabilité technique du tramway de Québec et de Lévis
Option Service Rapide par Bus (SRB)
Réseau de transport de la Capitale

INTITULÉ DE L'ÉTAPE : Livrable 1.20 - Insertion - SRB Électrique	TRACÉ : 2	610879-2000-4BD0-2C03	
INTITULÉ DU PLAN : INSERTION TRACÉ QUÉBEC EST-OUEST Avenue de la Medecine	SÉQUENCE : C	ÉCHELLES : 1:1000	
	VARIANTE : -	03 / 03	REV. 00

CE DOCUMENT NE DOIT PAS ÊTRE
UTILISÉ À DES FINS DE CONSTRUCTION

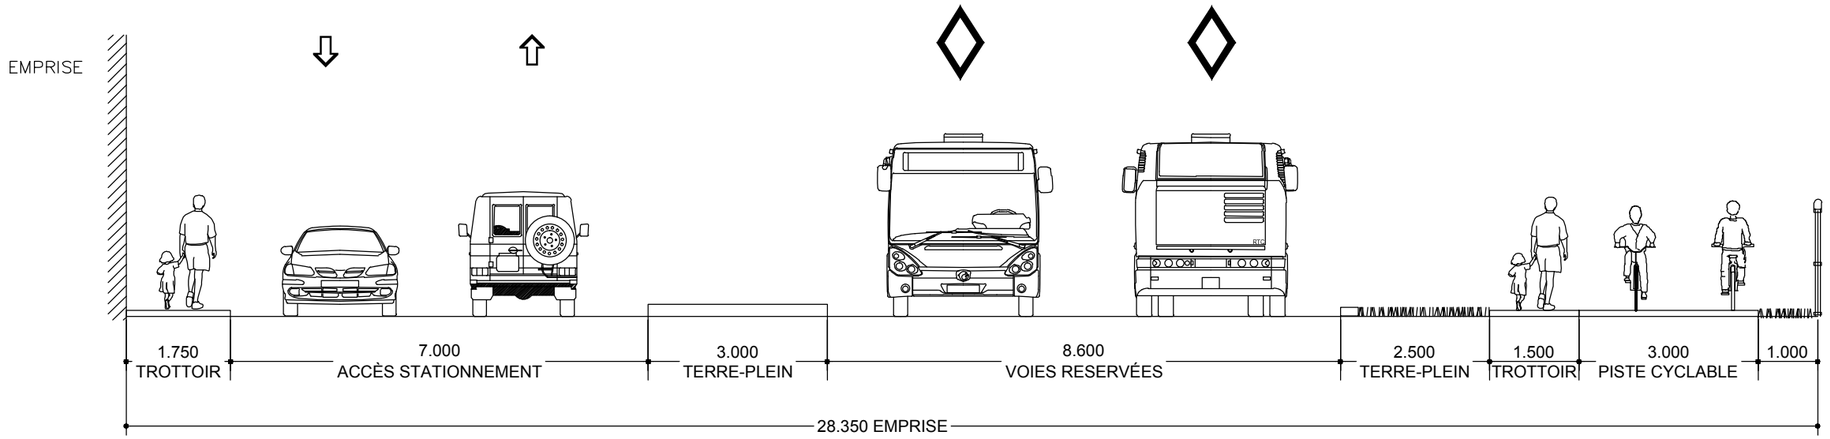

SITUATION EXISTANTE - C3

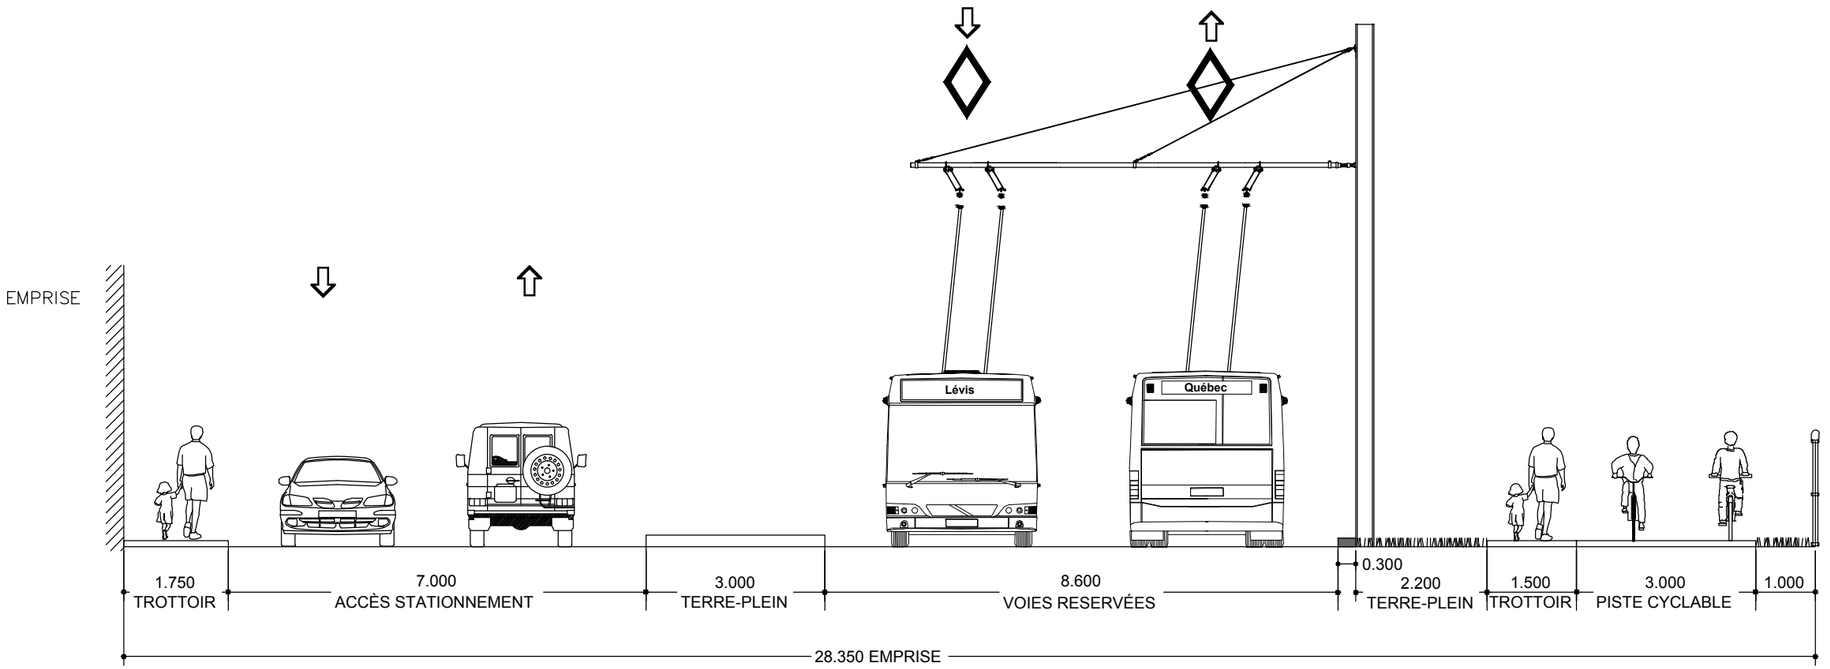

SITUATION EXISTANTE - C3
SRB

CLIENT : RÉSEAU DE TRANSPORT DE LA CAPITALE

Dossier : P-12-600-04

Rev.	Date	Description	Dessiné par	Vérifié par	Approuvé par
PB	2014-09-22	Édition préliminaire pour commentaire RTC	D.B.	M.I.	P.M.
00	2014-11-28	Édition finale pour RTC	D.B.	M.I.	P.M.

CONSULTANT : ROCHE · SNC-LAVALIN · egisrail · RÉGIS CÔTÉ ET ASSOCIÉS

PROJET :
Étude de faisabilité technique du tramway de Québec et de Lévis
Option Service Rapide par Bus (SRB)
Réseau de transport de la Capitale

INTITULÉ DE L'ÉTAPE : Livrable 1.20 - Insertion - SRB Électrique

INTITULÉ DU PLAN :
INSERTION SÉQUENCES AXE EST-OUEST
De La MÉDECINE - après De La Terrasse
24+940

TRACÉ : 2

SÉQUENCE : C

VARIANTE : -

610879-2000-4BID1-2C03

ÉCHELLES : 1:125

3/3

REV. 00

CE DOCUMENT NE DOIT PAS ÊTRE UTILISÉ À DES FINS DE CONSTRUCTION

Chemin des Quatre Bourgeois / Chemin Sainte-Foy

De: Place de Prével À Près de: l'Avenue Nérée-Tremblay

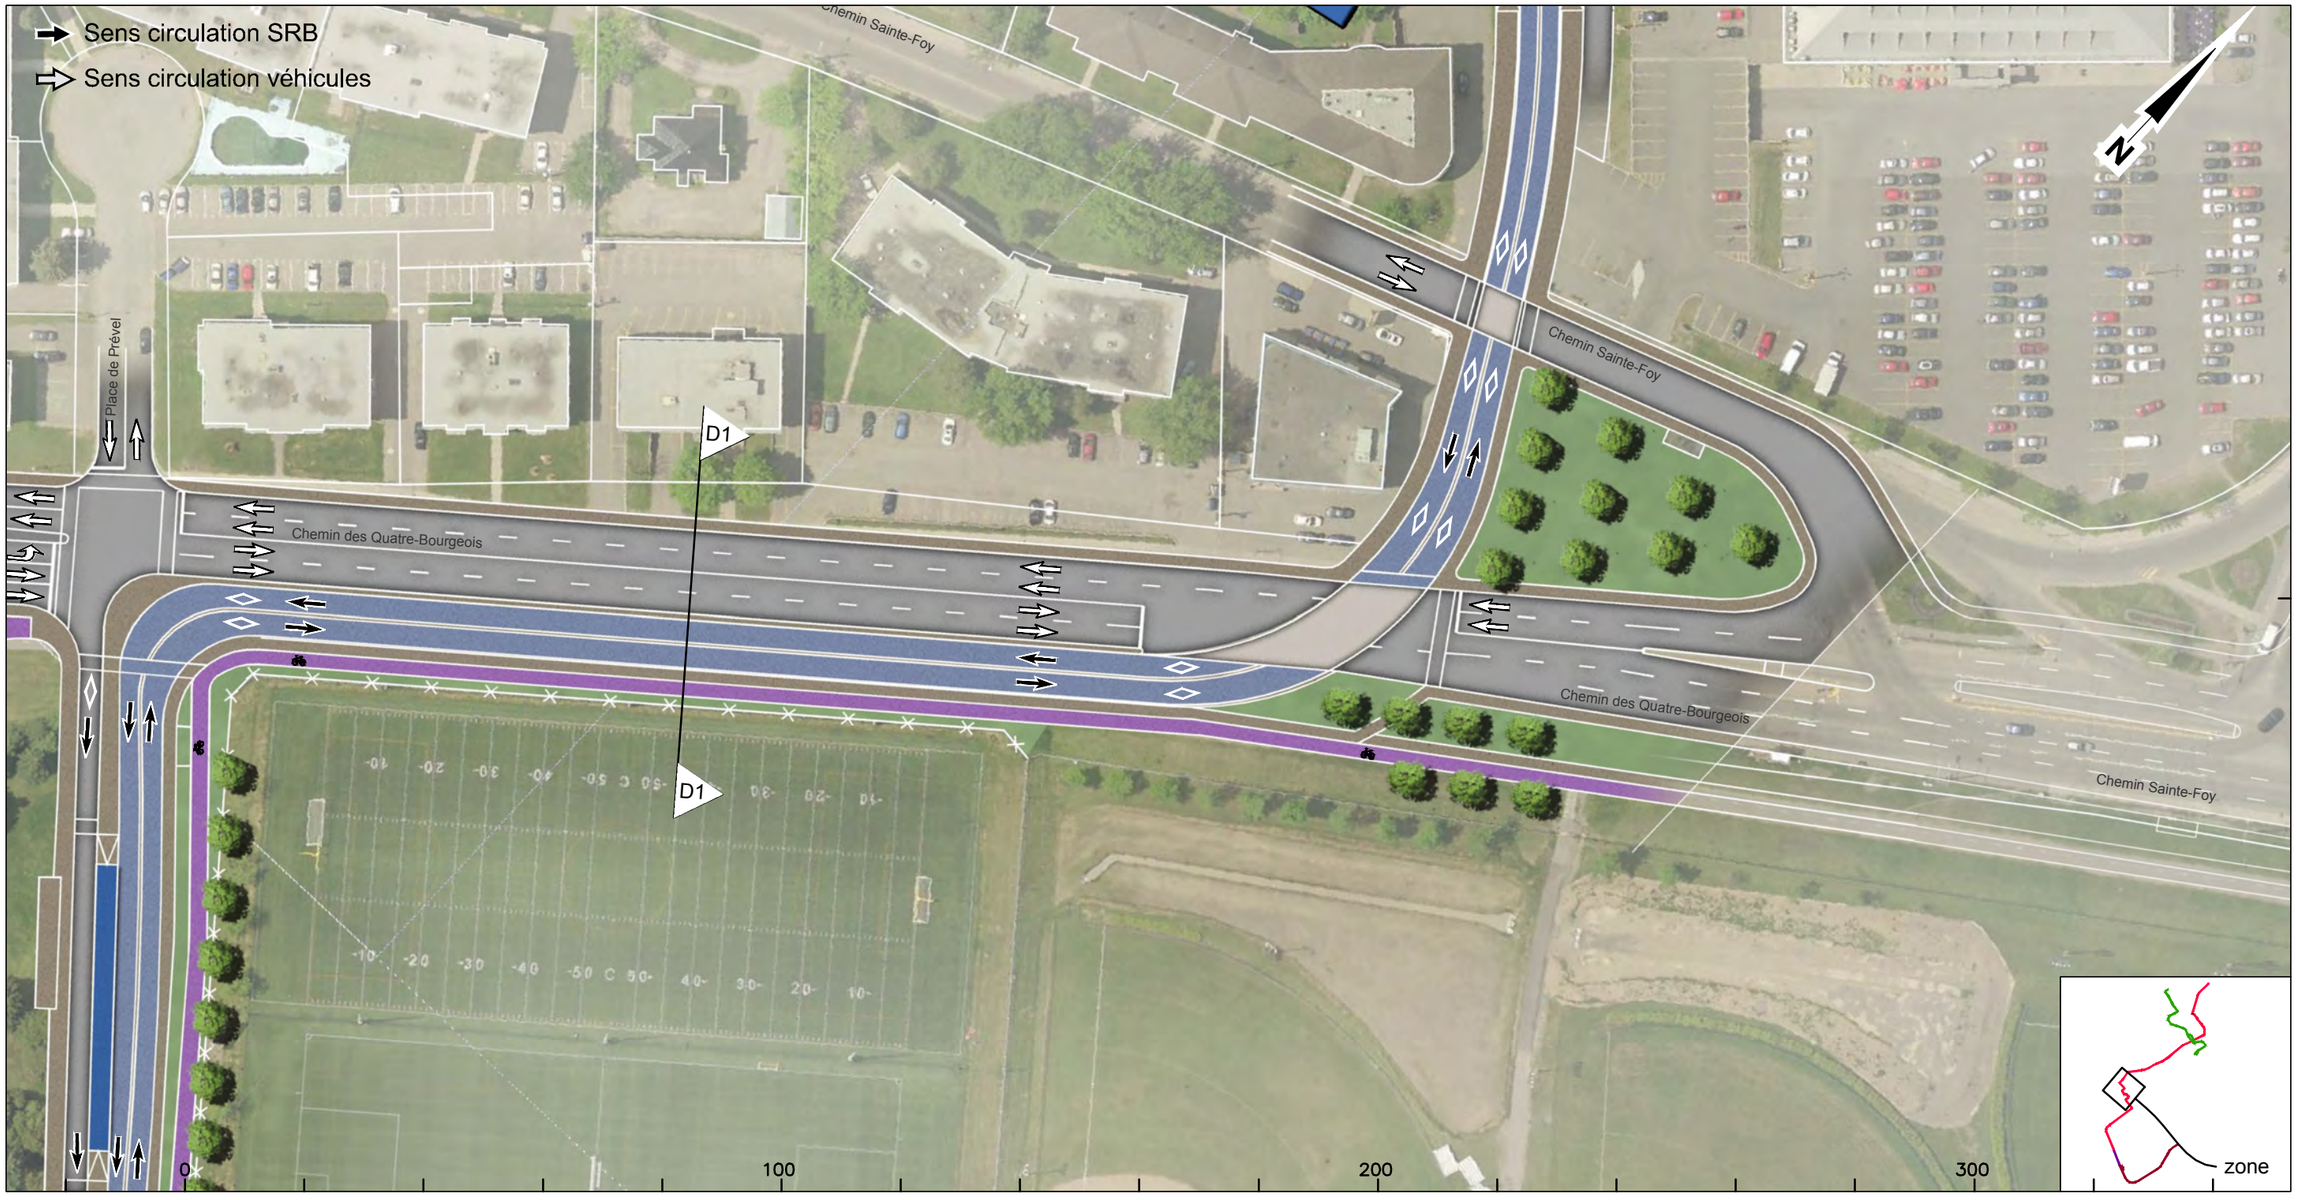

Rev.	Date	Description	Dessiné par	Vérifié par	Approuvé par
PB	2014-09-22	Édition préliminaire pour commentaires RTC	D.B.	M.I.	P.M.
00	2014-11-28	Édition finale pour RTC	D.B.	M.I.	P.M.

CLIENT : RTC Réseau de transport de la Capitale

Dossier : P-12-600-04

CONSULTANT : ROCHE · SNC-LAVALIN · egis rail · RÉGIS CÔTÉ ET ASSOCIÉS

PROJET : Étude de faisabilité technique du tramway de Québec et de Lévis
Option Service Rapide par Bus (SRB)
Réseau de transport de la Capitale

INTITULÉ DE L'ÉTAPE : Livrable 1.20 - Insertion - SRB Électrique

INTITULÉ DU PLAN : INSERTION TRACÉ QUÉBEC EST-OUEST
Chemin des Quatre Bourgeois / Chemin Sainte-Foy

TRACÉ : 2

610879-2000-4BD0-2D01

SÉQUENCE : D

ÉCHELLES : 1:1000

VARIANTE : -

01 / 06

REV. 00

CE DOCUMENT NE DOIT PAS ÊTRE
UTILISÉ À DES FINS DE CONSTRUCTION

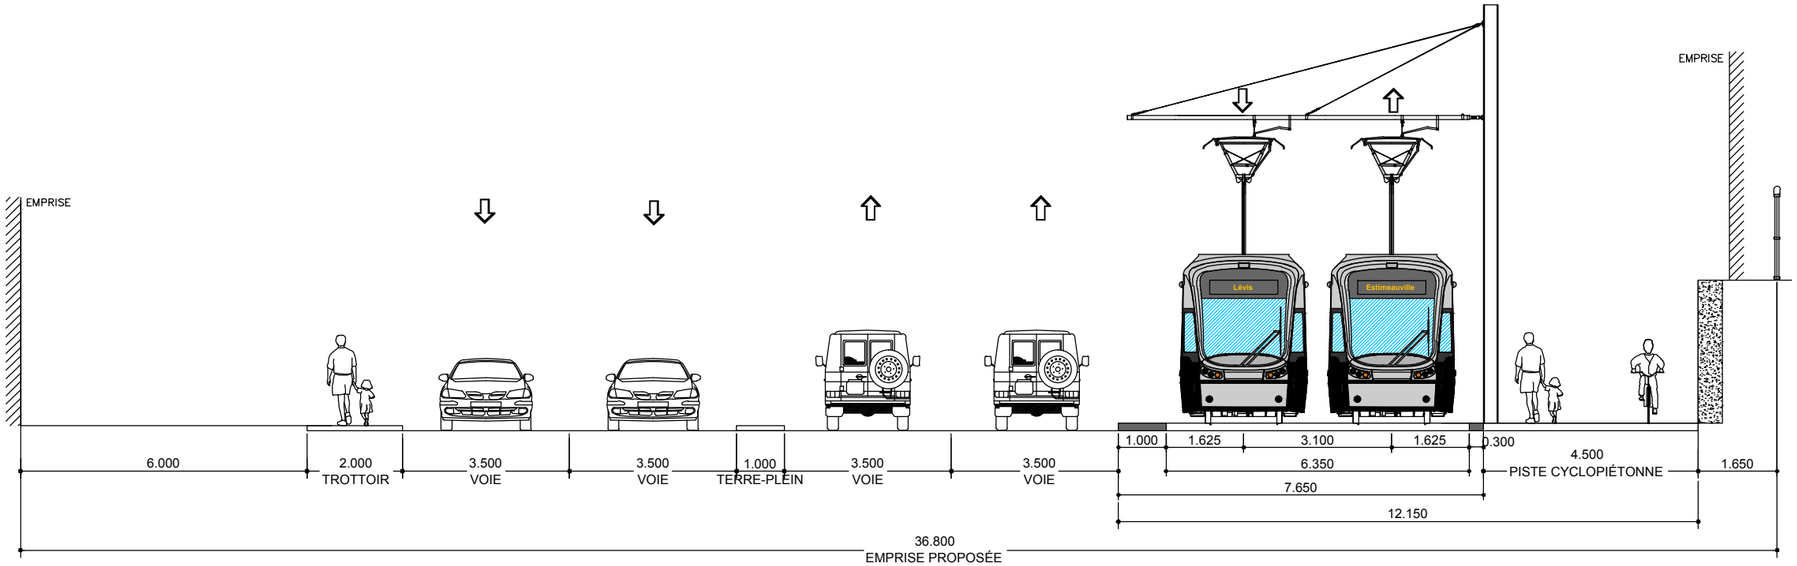

SITUATION PROPOSÉE - D1

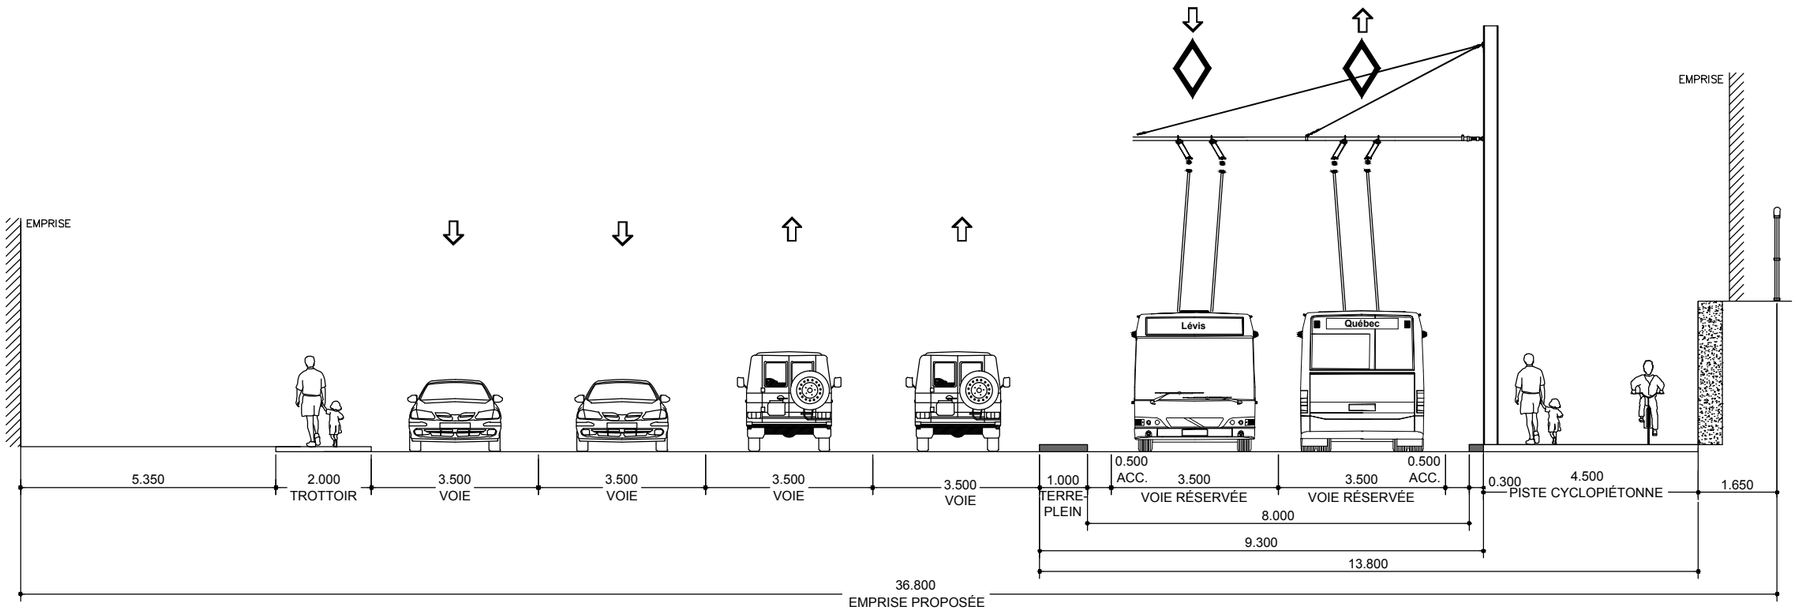

SITUATION PROPOSÉE - D1
SRB - SITE PROPRE STANDARD
INSERTION LATÉRALE

CLIENT :	Rev.	Date	Description	Dessiné par	Vérifié par	Approuvé par
RÉSEAU DE TRANSPORT DE LA CAPITALE	PB	2014-09-22	Édition préliminaire pour commentaire RTC	D.B.	M.I.	P.M.
	00	2014-11-28	Édition finale pour RTC	D.B.	M.I.	P.M.
Dossier : P-12-600-04						

CONSULTANT : ROCHE · SNC-LAVALIN · egisrail · RÉGIS CÔTÉ ET ASSOCIÉS

PROJET :
Étude de faisabilité technique du tramway de Québec et de Lévis
Option Service Rapide par Bus (SRB)
Réseau de transport de la Capitale

INTITULÉ DE L'ÉTAPE : Livrable 1.20 - Insertion - SRB Électrique

INTITULÉ DU PLAN :
INSERTION SÉQUENCES AXE EST-OUEST
QUATRE-BOURGEOIS - Place Prével / Sainte-Foy
25+220

TRACÉ : 2

610879-2000-4BID1-2D01

SÉQUENCE : D

ÉCHELLES : 1:125

VARIANTE : -

1/3

REV. 00

CE DOCUMENT NE DOIT PAS ÊTRE UTILISÉ À DES FINS DE CONSTRUCTION

Variante A / Stationnement de la Pyramide

Du: Chemin Des Quatre-Bourgeois À: Nicolas-Pinel

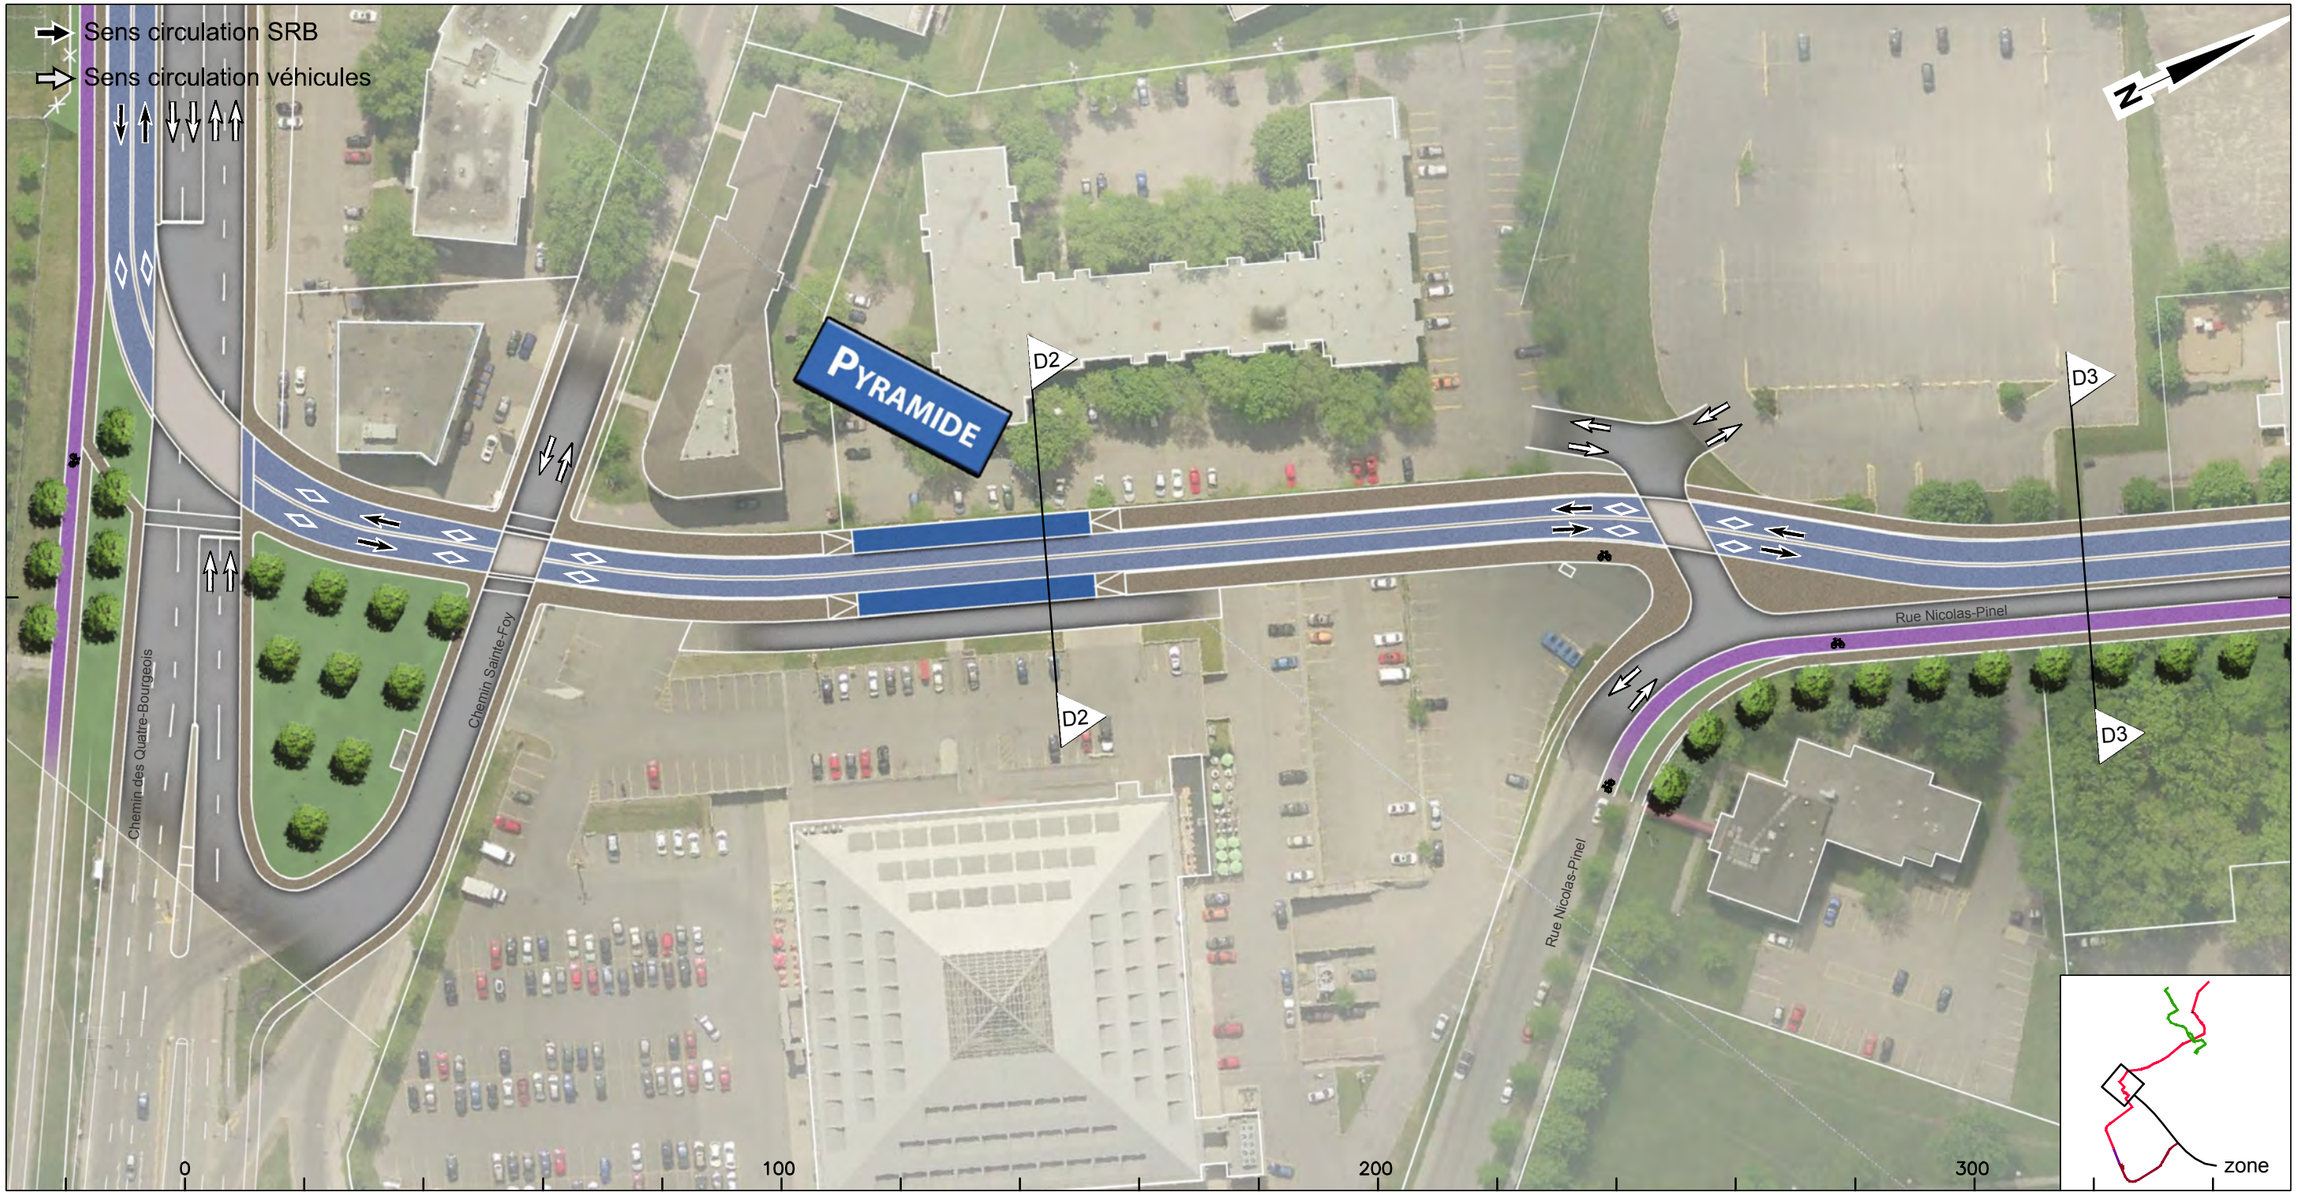

CLIENT :	Rev.	Date	Description	Dessiné par	Vérifié par	Approuvé par
RTC Réseau de transport de la Capitale	PB	2014-09-22	Édition préliminaire pour commentaires RTC	D.B.	M.I.	P.M.
	00	2014-11-28	Édition finale pour RTC	D.B.	M.I.	P.M.
Dossier : P-12-600-04						

CONSULTANT : ROCHE · SNC-LAVALIN · egis rail · RÉGIS CÔTÉ ET ASSOCIÉS

PROJET :

Étude de faisabilité technique du tramway de Québec et de Lévis
Option Service Rapide par Bus (SRB)

Réseau de transport de la Capitale

INTITULÉ DE L'ÉTAPE : Livrable 1.20 - Insertion - SRB Électrique	TRACÉ : 2	610879-2000-4BD0-2DA1	
INTITULÉ DU PLAN : INSERTION TRACÉ QUÉBEC EST-OUEST Variante A / Stationnement de la Pyramide	SÉQUENCE : D	ÉCHELLES : 1:1000	
	VARIANTE : A	02 / 06	REV. 00

CE DOCUMENT NE DOIT PAS ÊTRE
UTILISÉ À DES FINS DE CONSTRUCTION

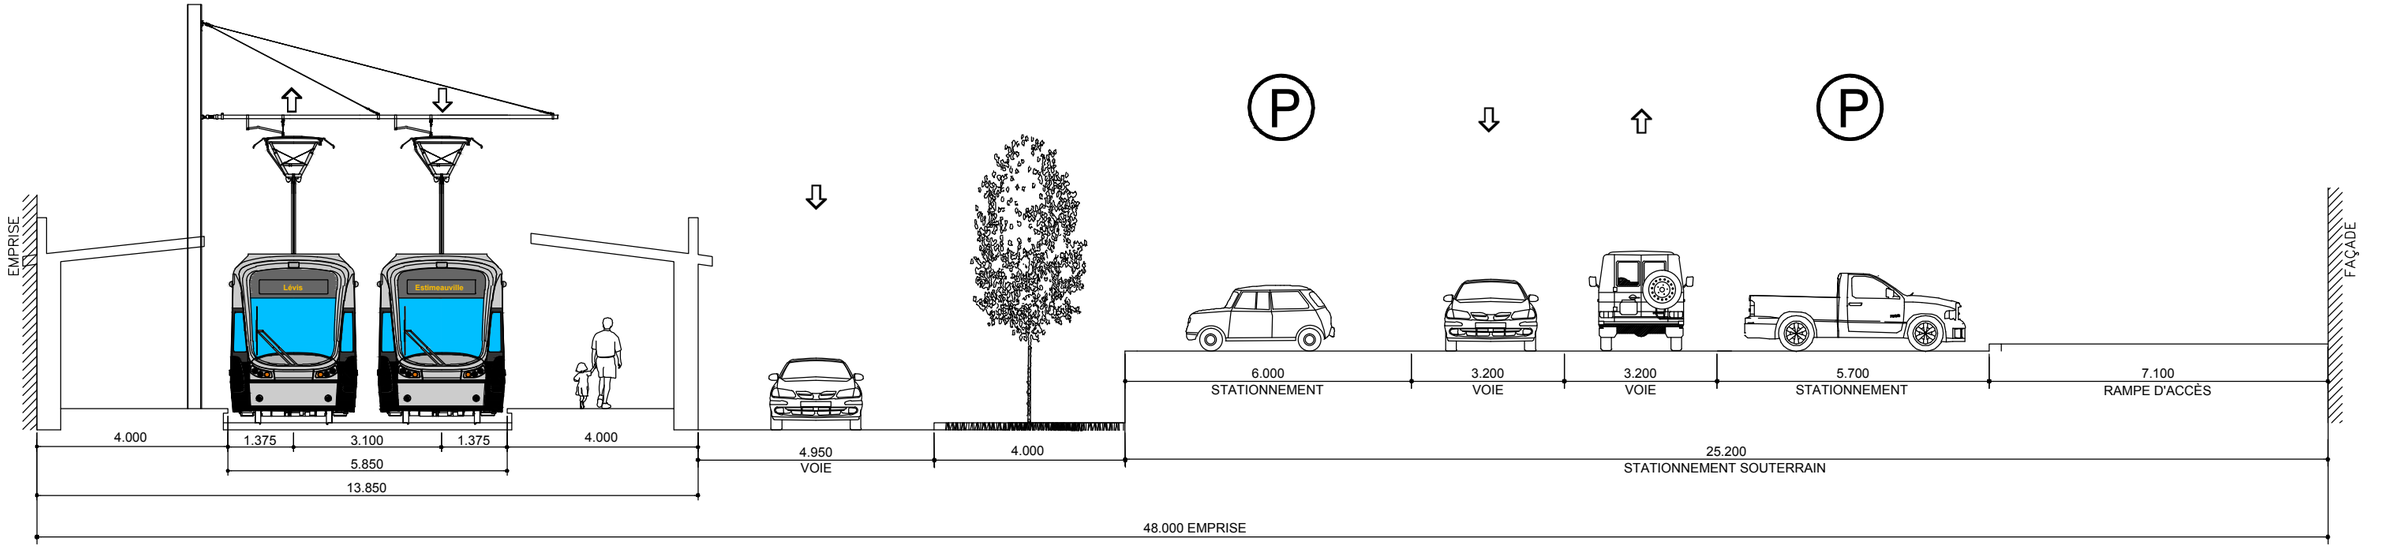

SITUATION PROPOSÉE - D2

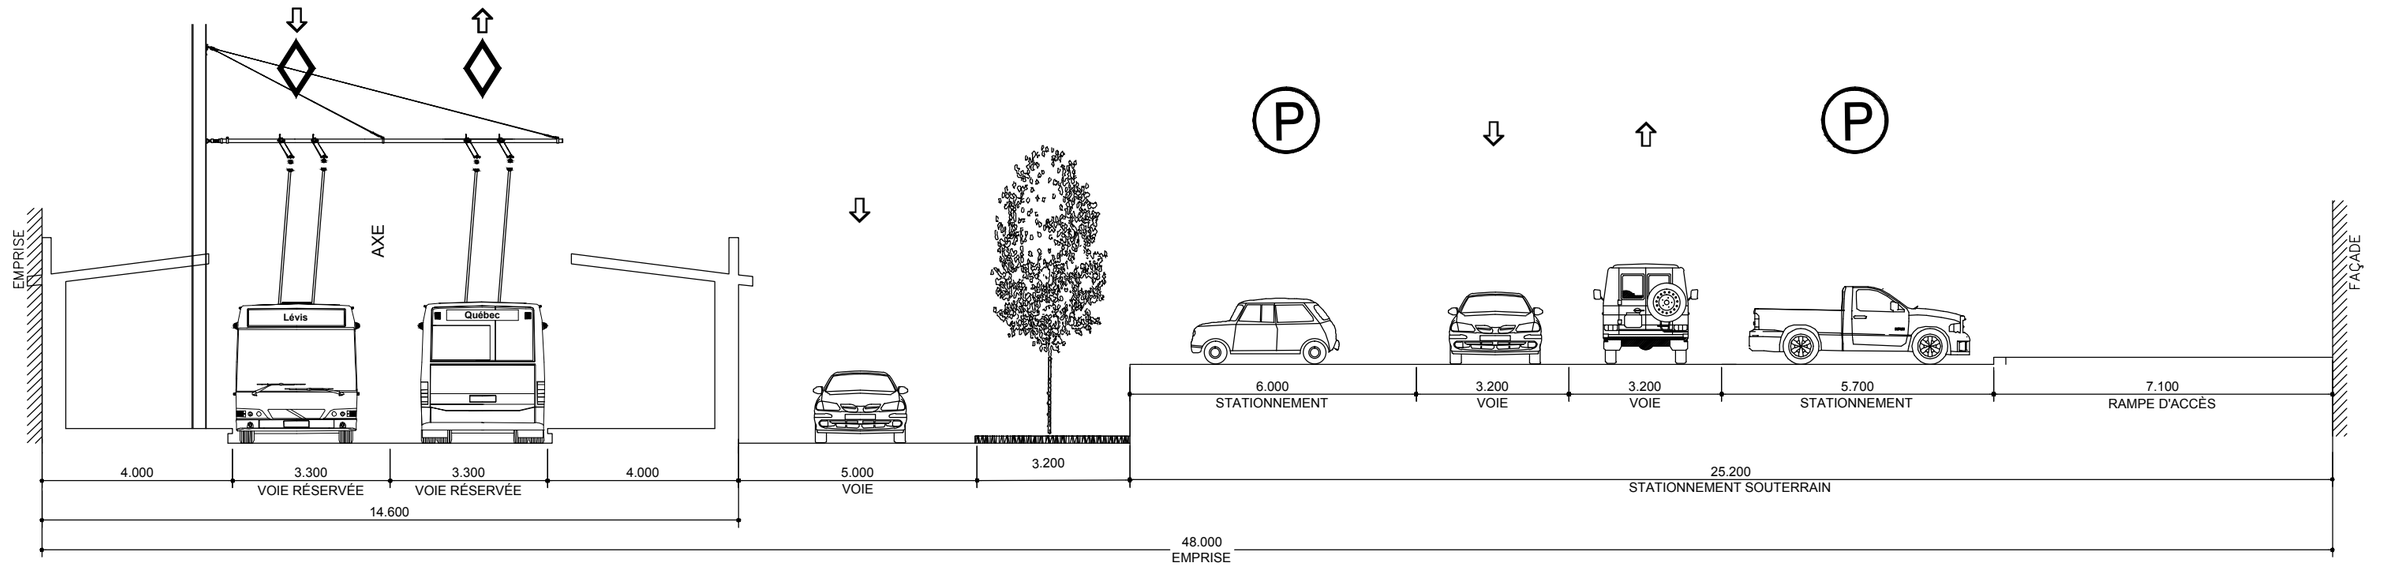

SITUATION PROPOSÉE - D2
SRB - SITE PROPRE STANDARD
STATION - QUAIS LATÉRAUX

CLIENT : RTC Réseau de transport de la Capitale	Rev.	Date	Description	Dessiné par	Vérifié par	Approuvé par
	PB	2014-09-22	Édition préliminaire pour commentaire RTC	D.B.	M.I.	P.M.
	00	2014-11-28	Édition finale pour RTC	D.B.	M.I.	P.M.
Dossier : P-12-600-04						

CONSULTANT : ROCHE · SNC-LAVALIN · egis rail · RÉGIS CÔTÉ ET ASSOCIÉS

PROJET :
Étude de faisabilité technique du tramway de Québec et de Lévis
Option Service Rapide par Bus (SRB)
Réseau de transport de la Capitale

INTITULÉ DE L'ÉTAPE : Livrable 1.20 - Insertion - SRB Électrique

INTITULÉ DU PLAN : INSERTION SÉQUENCES AXE EST-OUEST
STATION PYRAMIDE
25+491

TRACÉ : 2

610879-2000-4BID1-2DA1

SÉQUENCE : D

ÉCHELLES : 1:125

VARIANTE : A

2/3

REV. 00

CE DOCUMENT NE DOIT PAS ÊTRE
UTILISÉ À DES FINS DE CONSTRUCTION

Variante A / Rue Nicolas-Pinel - Rue Jean-Durand

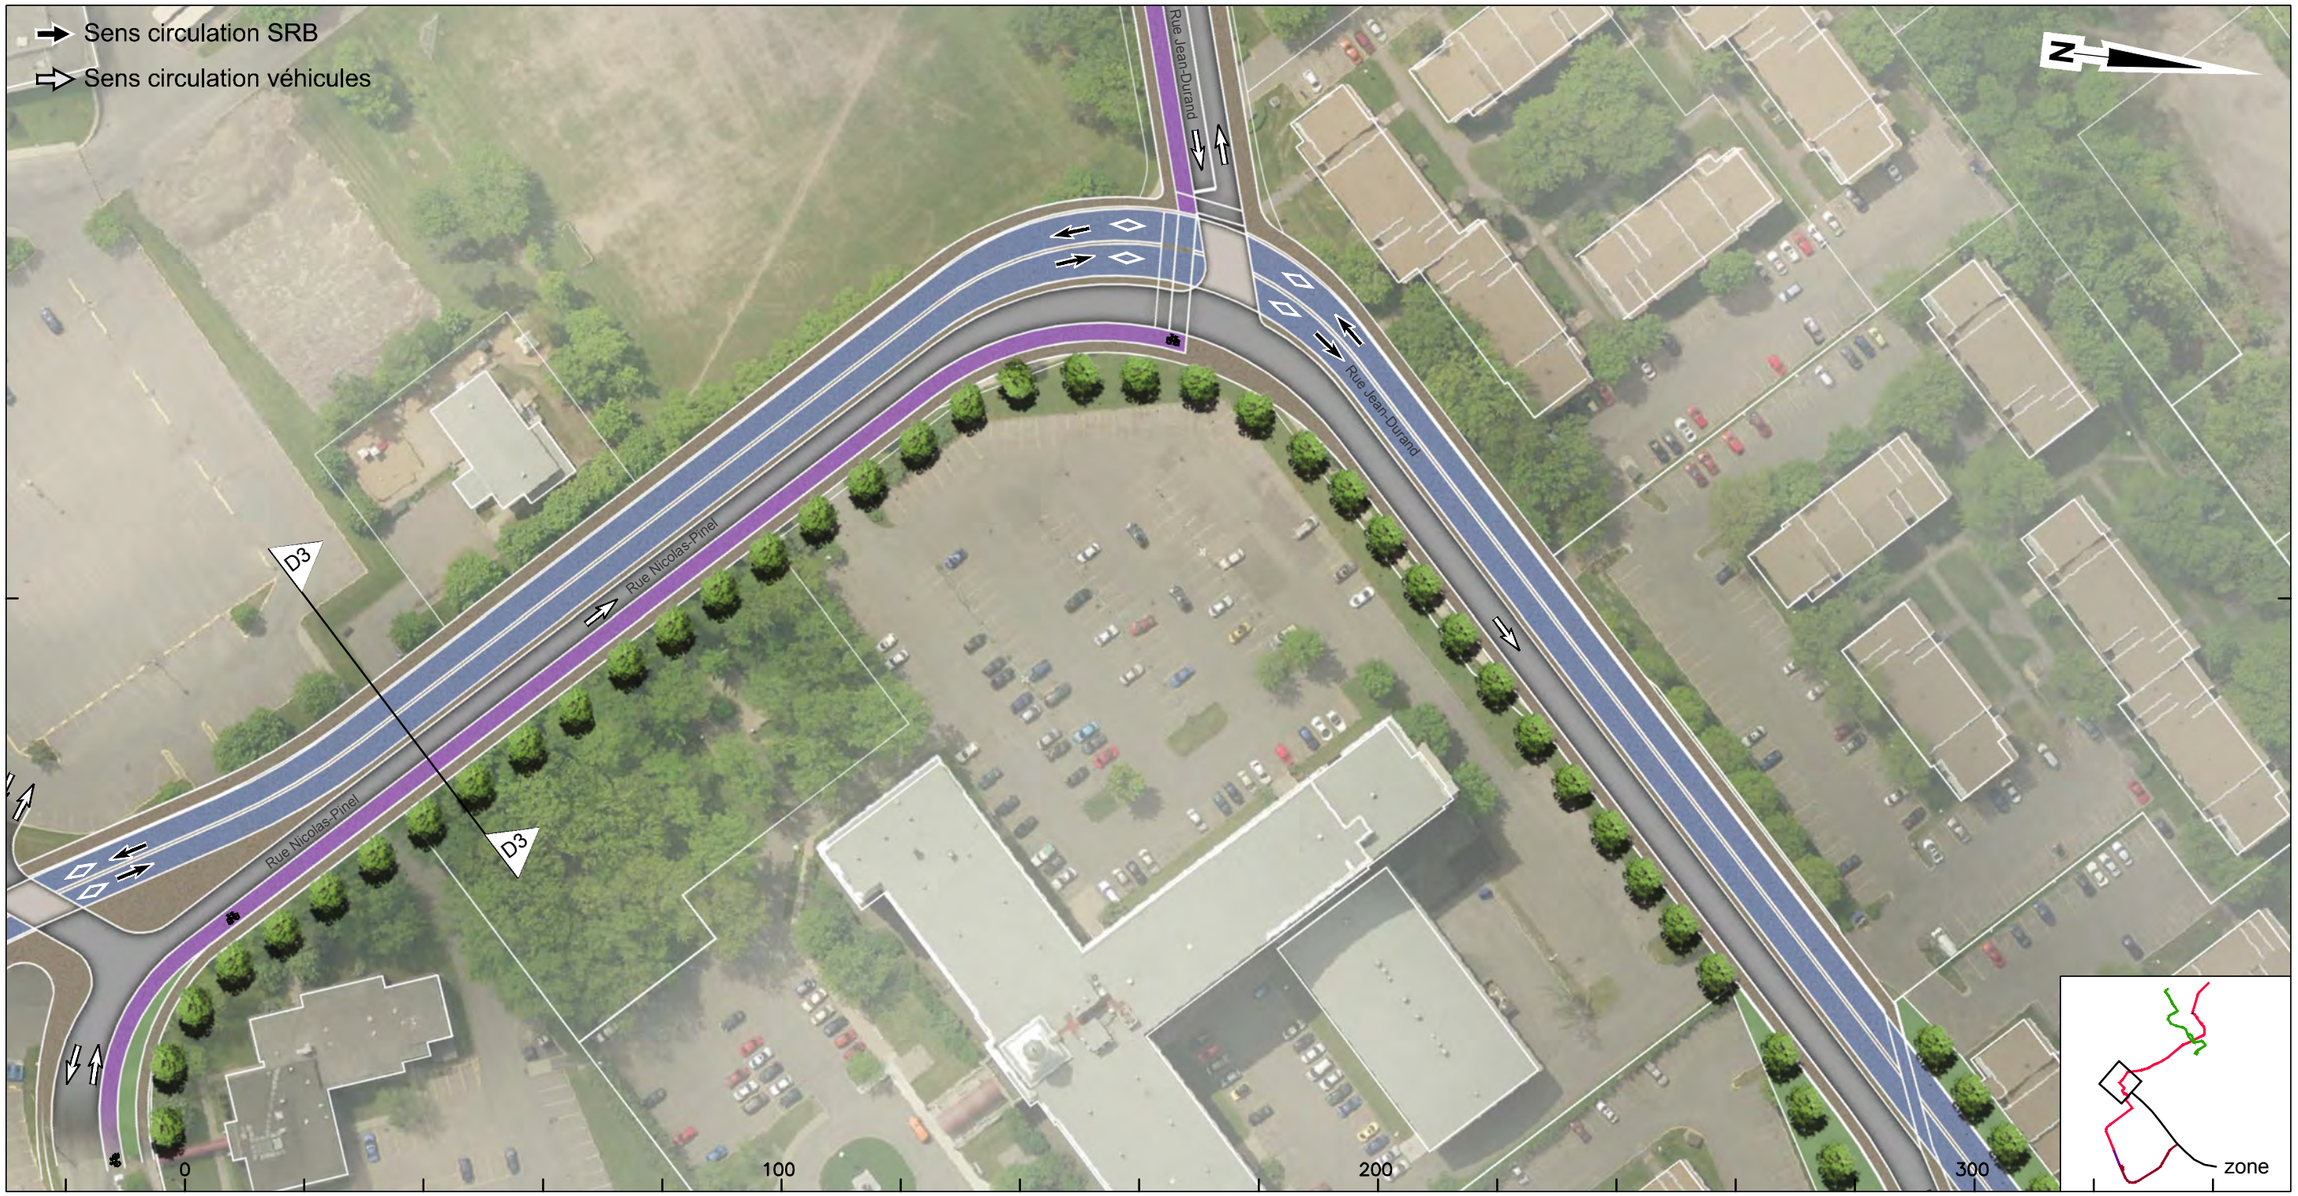

CLIENT : RTC Réseau de transport de la Capitale	Rev.	Date	Description	Dessiné par	Vérifié par	Approuvé par	CONSULTANT : ROCHE · SNC-LAVALIN · egis rail · RÉGIS CÔTÉ ET ASSOCIÉS	INTITULÉ DE L'ÉTAPE : Livrable 1.20 - Insertion - SRB Électrique	TRACÉ : 2	610879-2000-4BD0-2DA2
	PB	2014-09-22	Édition préliminaire pour commentaires RTC	D.B.	M.I.	P.M.				
	00	2014-11-28	Édition finale pour RTC	D.B.	M.I.	P.M.		INTITULÉ DU PLAN : INSERTION TRACÉ QUÉBEC EST-OUEST Variante A / Rue Nicolas-Pinel - Rue Jean-Durand	SÉQUENCE : D	ÉCHELLES : 1:1000
Dossier : P-12-600-04							PROJET : Étude de faisabilité technique du tramway de Québec et de Lévis Option Service Rapide par Bus (SRB) *Réseau de transport de la Capitale*		VARIANTE : A	03/06 — REV. 00

CE DOCUMENT NE DOIT PAS ÊTRE
UTILISÉ À DES FINS DE CONSTRUCTION

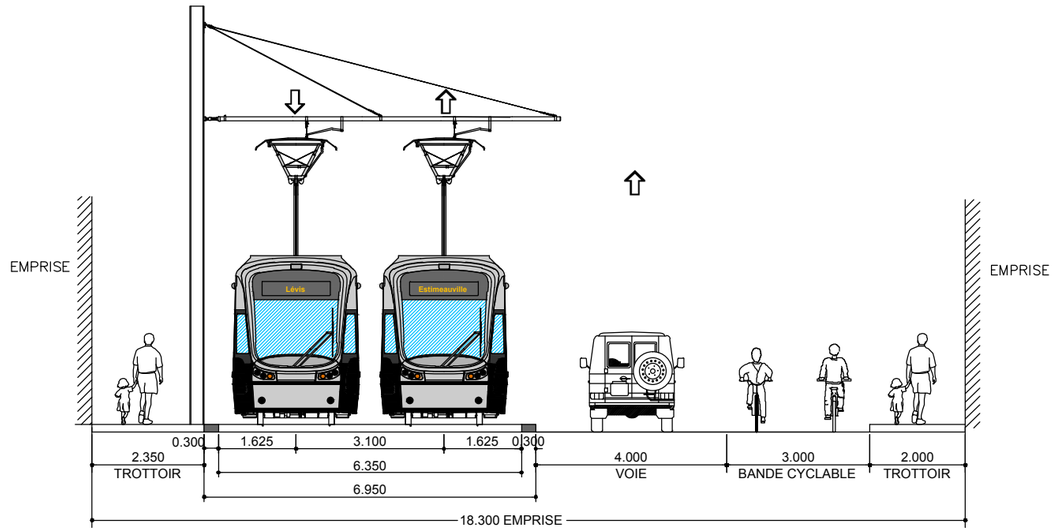

SITUATION PROPOSÉE - D3

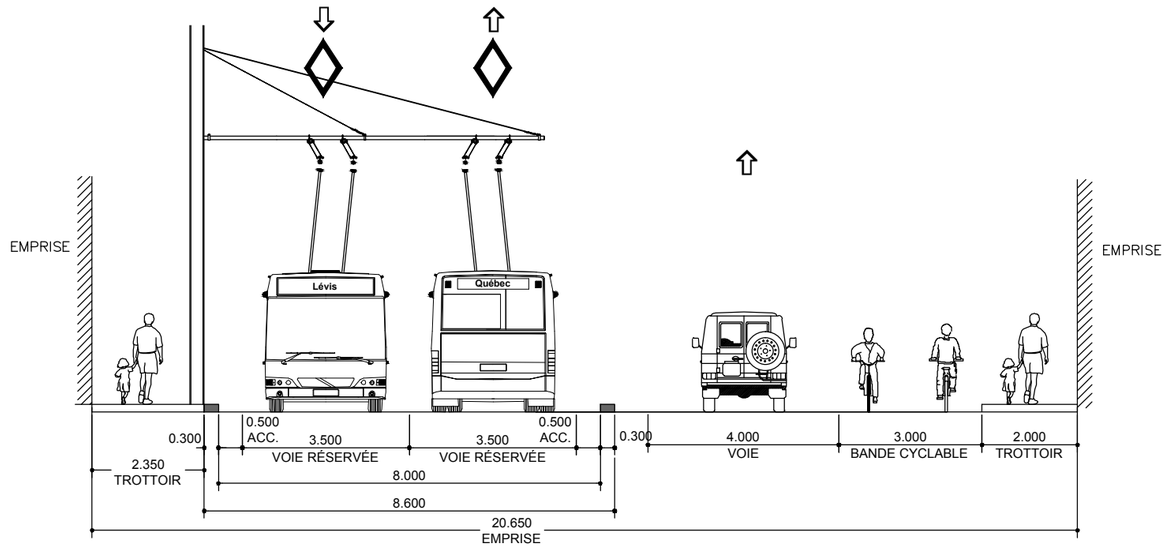

SITUATION PROPOSÉE - D3
SRB - SITE PROPRE STANDARD
INSERTION LATÉRALE

CLIENT : RÉSEAU DE TRANSPORT DE LA CAPITALE	Rev.	Date	Description	Dessiné par	Vérifié par	Approuvé par
	PB	2014-09-22	Édition préliminaire pour commentaire RTC	D.B.	M.I.	P.M.
	00	2014-11-28	Édition finale pour RTC	D.B.	M.I.	P.M.
Dossier : P-12-600-04						

CONSULTANT : ROCHE · SNC-LAVALIN · egis rail · RÉGIS CÔTÉ ET ASSOCIÉS

PROJET :
Étude de faisabilité technique du tramway de Québec et de Lévis
Option Service Rapide par Bus (SRB)
Réseau de transport de la Capitale

INTITULÉ DE L'ÉTAPE : Livrable 1.20 - Insertion - SRB Électrique	TRACÉ : 2	610879-2000-4BID1-2DA2	
INTITULÉ DU PLAN : INSERTION SÉQUENCES AXE EST-OUEST NICOLAS-PINEL - Jean Durand 25+720	SÉQUENCE : D	ÉCHELLES : 1:125	
	VARIANTE : A	3 / 3	REV. 00

CE DOCUMENT NE DOIT PAS ÊTRE UTILISÉ À DES FINS DE CONSTRUCTION

Variante A / Rue Jean-Durand

Près de: Avenue Nérée Tremblay

Rev.	Date	Description	Dessiné par	Vérifié par	Approuvé par
PB	2014-09-22	Édition préliminaire pour commentaires RTC	D.B.	M.I.	P.M.
00	2014-11-28	Édition finale pour RTC	D.B.	M.I.	P.M.

CLIENT : RÉSEAU DE TRANSPORT DE LA CAPITALE

Dossier : P-12-600-04

CONSULTANT : ROCHE · SNC·LAVALIN · egis rail · RÉGIS CÔTÉ ET ASSOCIÉS

PROJET :

Étude de faisabilité technique du tramway de Québec et de Lévis
Option Service Rapide par Bus (SRB)

Réseau de transport de la Capitale

INTITULÉ DE L'ÉTAPE : Livrable 1.20 - Insertion - SRB Électrique

INTITULÉ DU PLAN : INSERTION TRACÉ QUÉBEC EST-OUEST
Variante A / Rue Jean-Durand

TRACÉ : 2

610879-2000-4BD0-2DA3

SÉQUENCE : D

ÉCHELLES : 1:1000

VARIANTE : A

04/06

REV. 00

CE DOCUMENT NE DOIT PAS ÊTRE UTILISÉ À DES FINS DE CONSTRUCTION

Variante A

Entre Nérée Tremblay et Rue Frank-Carrel

CLIENT :	Rev.	Date	Description	Dessiné par	Vérifié par	Approuvé par
RTC RÉSEAU DE TRANSPORT DE LA CAPITALE	PB	2014-09-22	Édition préliminaire pour commentaires RTC	D.B.	M.I.	P.M.
	00	2014-11-28	Édition finale pour RTC	D.B.	M.I.	P.M.
Dossier : P-12-600-04						

CONSULTANT : ROCHE · SNC·LAVALIN · egis rail · RÉGIS CÔTÉ ET ASSOCIÉS

PROJET :

Étude de faisabilité technique du tramway de Québec et de Lévis
Option Service Rapide par Bus (SRB)

Réseau de transport de la Capitale

INTITULÉ DE L'ÉTAPE : Livrable 1.20 - Insertion - SRB Électrique

INTITULÉ DU PLAN : INSERTION TRACÉ QUÉBEC EST-OUEST
Variante A / Entre Nérée Tremblay et Rue Frank-Carrel

TRACÉ : 2

610879-2000-4BD0-2DA4

SÉQUENCE : D

ÉCHELLES : 1:1000

VARIANTE : A

05 / 06

REV. 00

CE DOCUMENT NE DOIT PAS ÊTRE UTILISÉ À DES FINS DE CONSTRUCTION

Variante A

Entre Nérée Tremblay et Rue Frank-Carrel

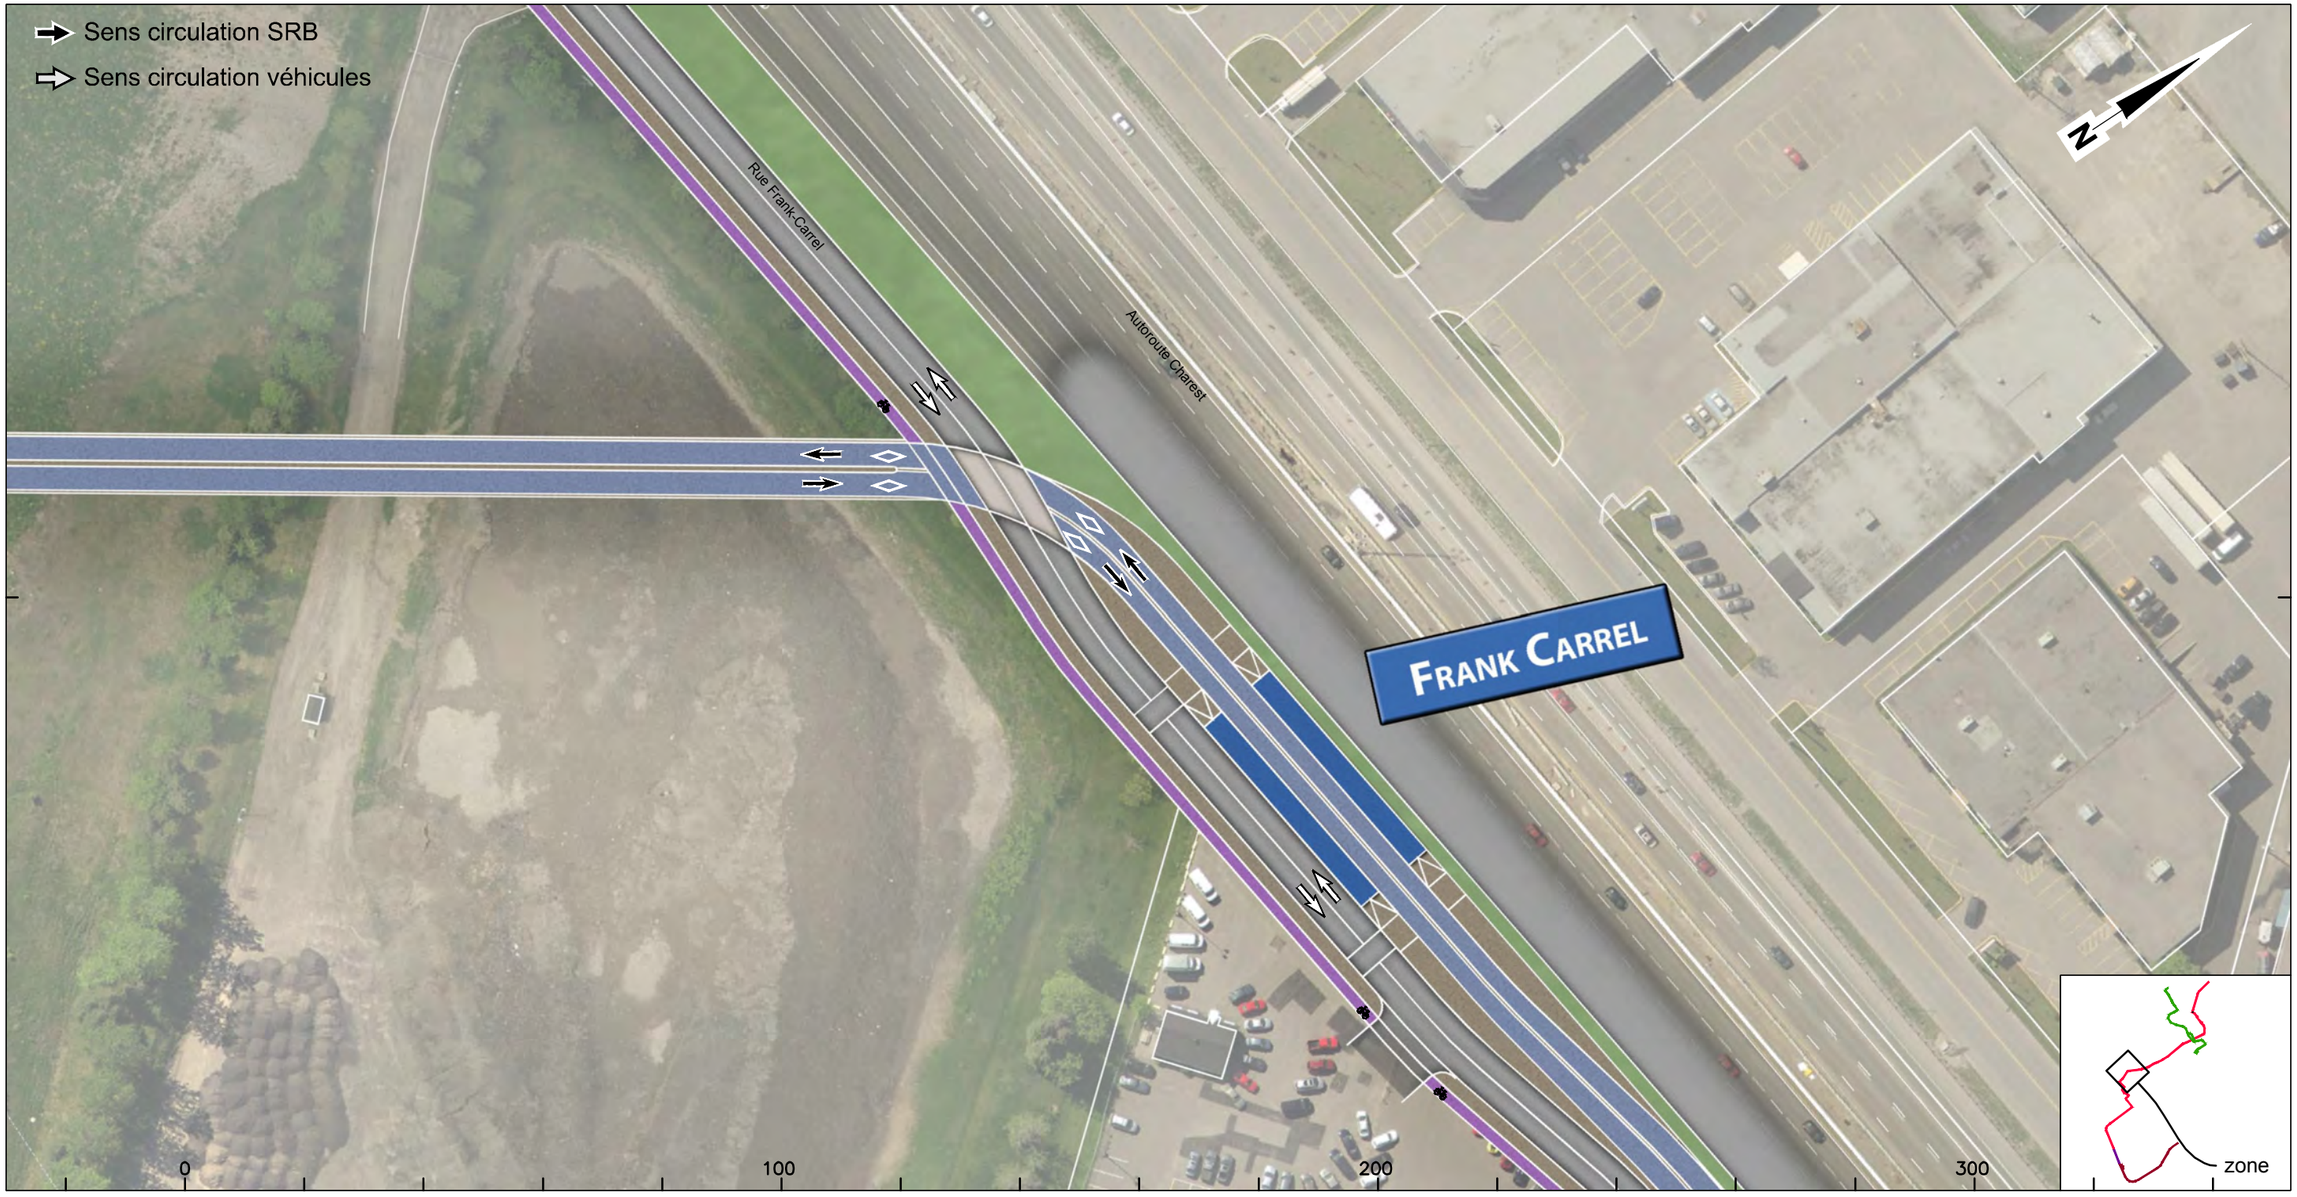

CLIENT :	Rev.	Date	Description	Dessiné par	Vérifié par	Approuvé par
RÉSEAU DE TRANSPORT DE LA CAPITALE	PB	2014-09-22	Édition préliminaire pour commentaires RTC	D.B.	M.I.	P.M.
	00	2014-11-28	Édition finale pour RTC	D.B.	M.I.	P.M.
Dossier : P-12-600-04						

CONSULTANT : ROCHE · SNC·LAVALIN · egis rail · RÉGIS CÔTÉ ET ASSOCIÉS

PROJET :
Étude de faisabilité technique du tramway de Québec et de Lévis
Option Service Rapide par Bus (SRB)
Réseau de transport de la Capitale

INTITULÉ DE L'ÉTAPE : Livrable 1.20 - Insertion - SRB Électrique

INTITULÉ DU PLAN : INSERTION TRACÉ QUÉBEC EST-OUEST
Variante A / Entre Nérée Tremblay et Rue Frank-Carrel

TRACÉ : 2

610879-2000-4BD0-2DA5

SÉQUENCE : D

ÉCHELLES : 1:1000

VARIANTE : A

06 / 06

REV. 00

CE DOCUMENT NE DOIT PAS ÊTRE UTILISÉ À DES FINS DE CONSTRUCTION

Bretelle Aut. 440 Est, Aut. Charest

Près de: Avenue Marconi À: Rue Graham-Bell

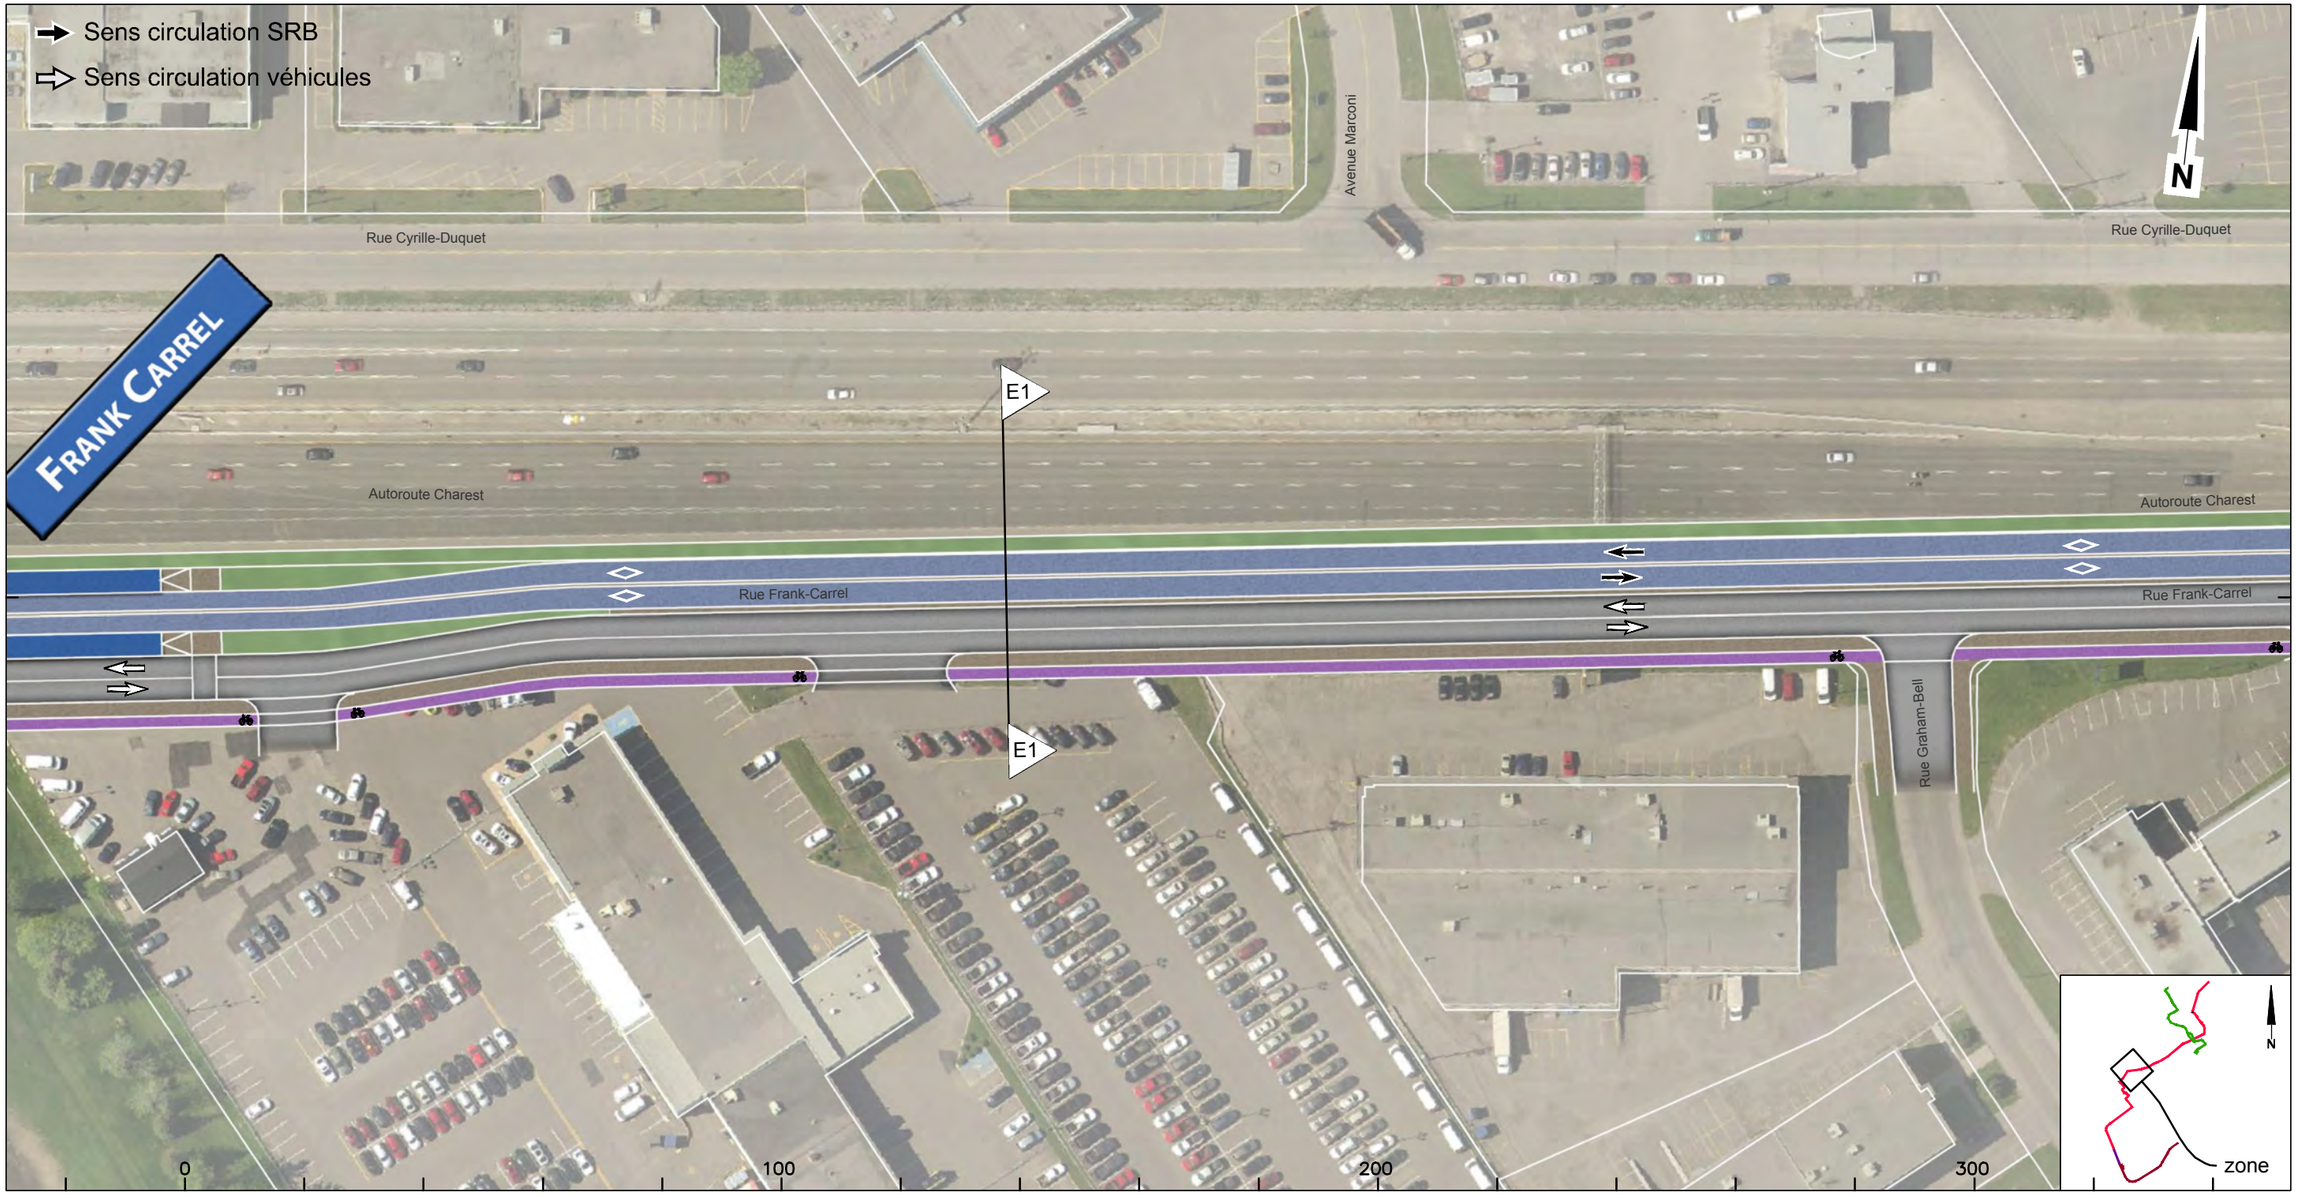

CLIENT :	Rev.	Date	Description	Dessiné par	Vérifié par	Approuvé par
RTC RÉSEAU DE TRANSPORT DE LA CAPITALE	PB	2014-09-22	Édition préliminaire pour commentaires RTC	D.B.	M.I.	P.M.
	00	2014-11-28	Édition finale pour RTC	D.B.	M.I.	P.M.
Dossier : P-12-600-04						

CONSULTANT : ROCHE · SNC·LAVALIN · egis rail · RÉGIS CÔTÉ ET ASSOCIÉS

PROJET :

Étude de faisabilité technique du tramway de Québec et de Lévis
Option Service Rapide par Bus (SRB)

Réseau de transport de la Capitale

INTITULÉ DE L'ÉTAPE : Livrable 1.20 - Insertion - SRB Électrique	TRACÉ : 2	610879-2000-4BD0-2E01	
INTITULÉ DU PLAN : INSERTION TRACÉ QUÉBEC EST-OUEST Bretelle Aut. 440 Est, Aut. Charest	SÉQUENCE : E	ÉCHELLES : 1:1000	
	VARIANTE : -	01 / 09	REV. 00

CE DOCUMENT NE DOIT PAS ÊTRE
UTILISÉ À DES FINS DE CONSTRUCTION

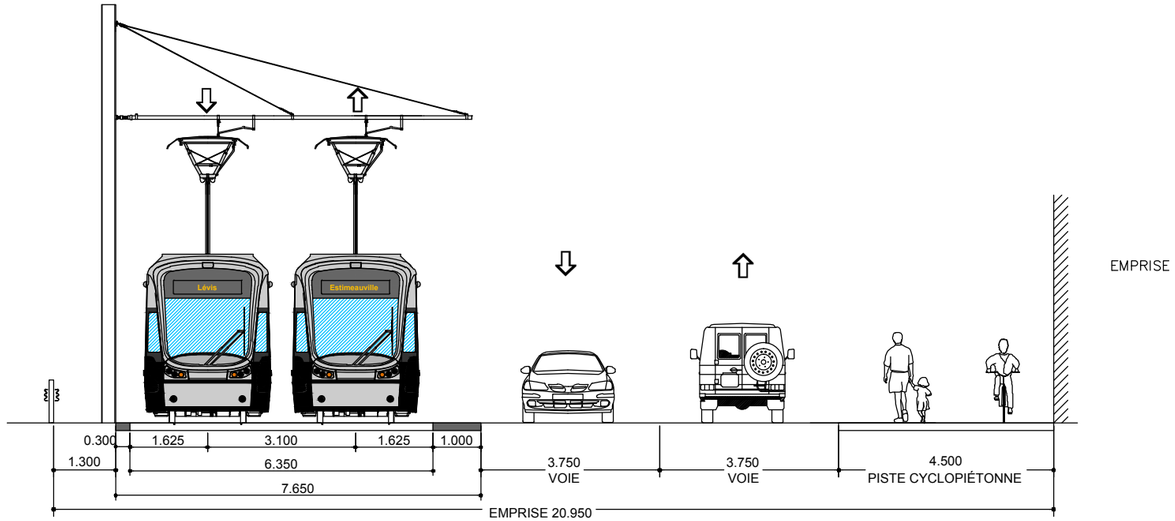

SITUATION PROPOSÉE - E1

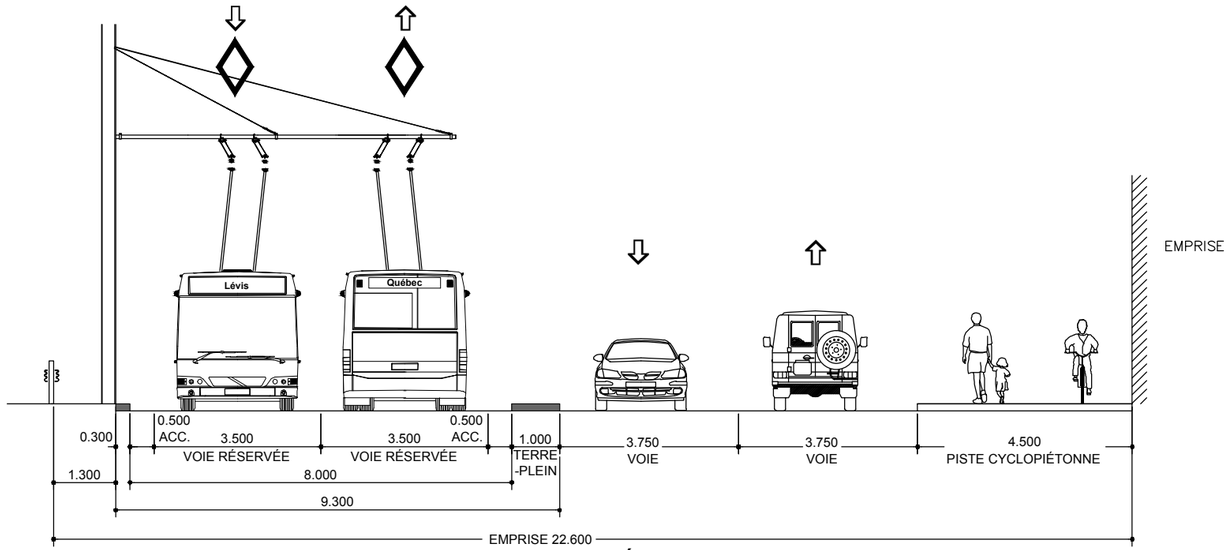

SITUATION PROPOSÉE - E1
SRB - SITE PROPRE STANDARD -
INSERTION LATÉRALE

CLIENT :	Rev.	Date	Description	Dessiné par	Vérifié par	Approuvé par
RÉSEAU DE TRANSPORT DE LA CAPITALE	P~~1~~2	2014-09-22	Édition préliminaire pour commentaire RTC	D.B.	M.I.	P.M.
	00	2014-11-28	Édition finale pour RTC	D.B.	M.I.	P.M.
Dossier : P-12-600-04						

CONSULTANT : ROCHE · SNC·LAVALIN · egisrail · RÉGIS CÔTÉ ET ASSOCIÉS

PROJET :
Étude de faisabilité technique du tramway de Québec et de Lévis
Option Service Rapide par Bus (SRB)
Réseau de transport de la Capitale

INTITULÉ DE L'ÉTAPE : Livrable 1.20 - Insertion - SRB Électrique	TRACÉ : 2	610879-2000-4BID1-2E01	
INTITULÉ DU PLAN : INSERTION SÉQUENCES AXE EST-OUEST FRANK CARREL - Graham Bell 26+900	SÉQUENCE : E	ÉCHELLES : 1:125	
	VARIANTE : -	1/3	REV. 00

CE DOCUMENT NE DOIT PAS ÊTRE UTILISÉ À DES FINS DE CONSTRUCTION

Boulevard Charest

Près de: Avenue Branly

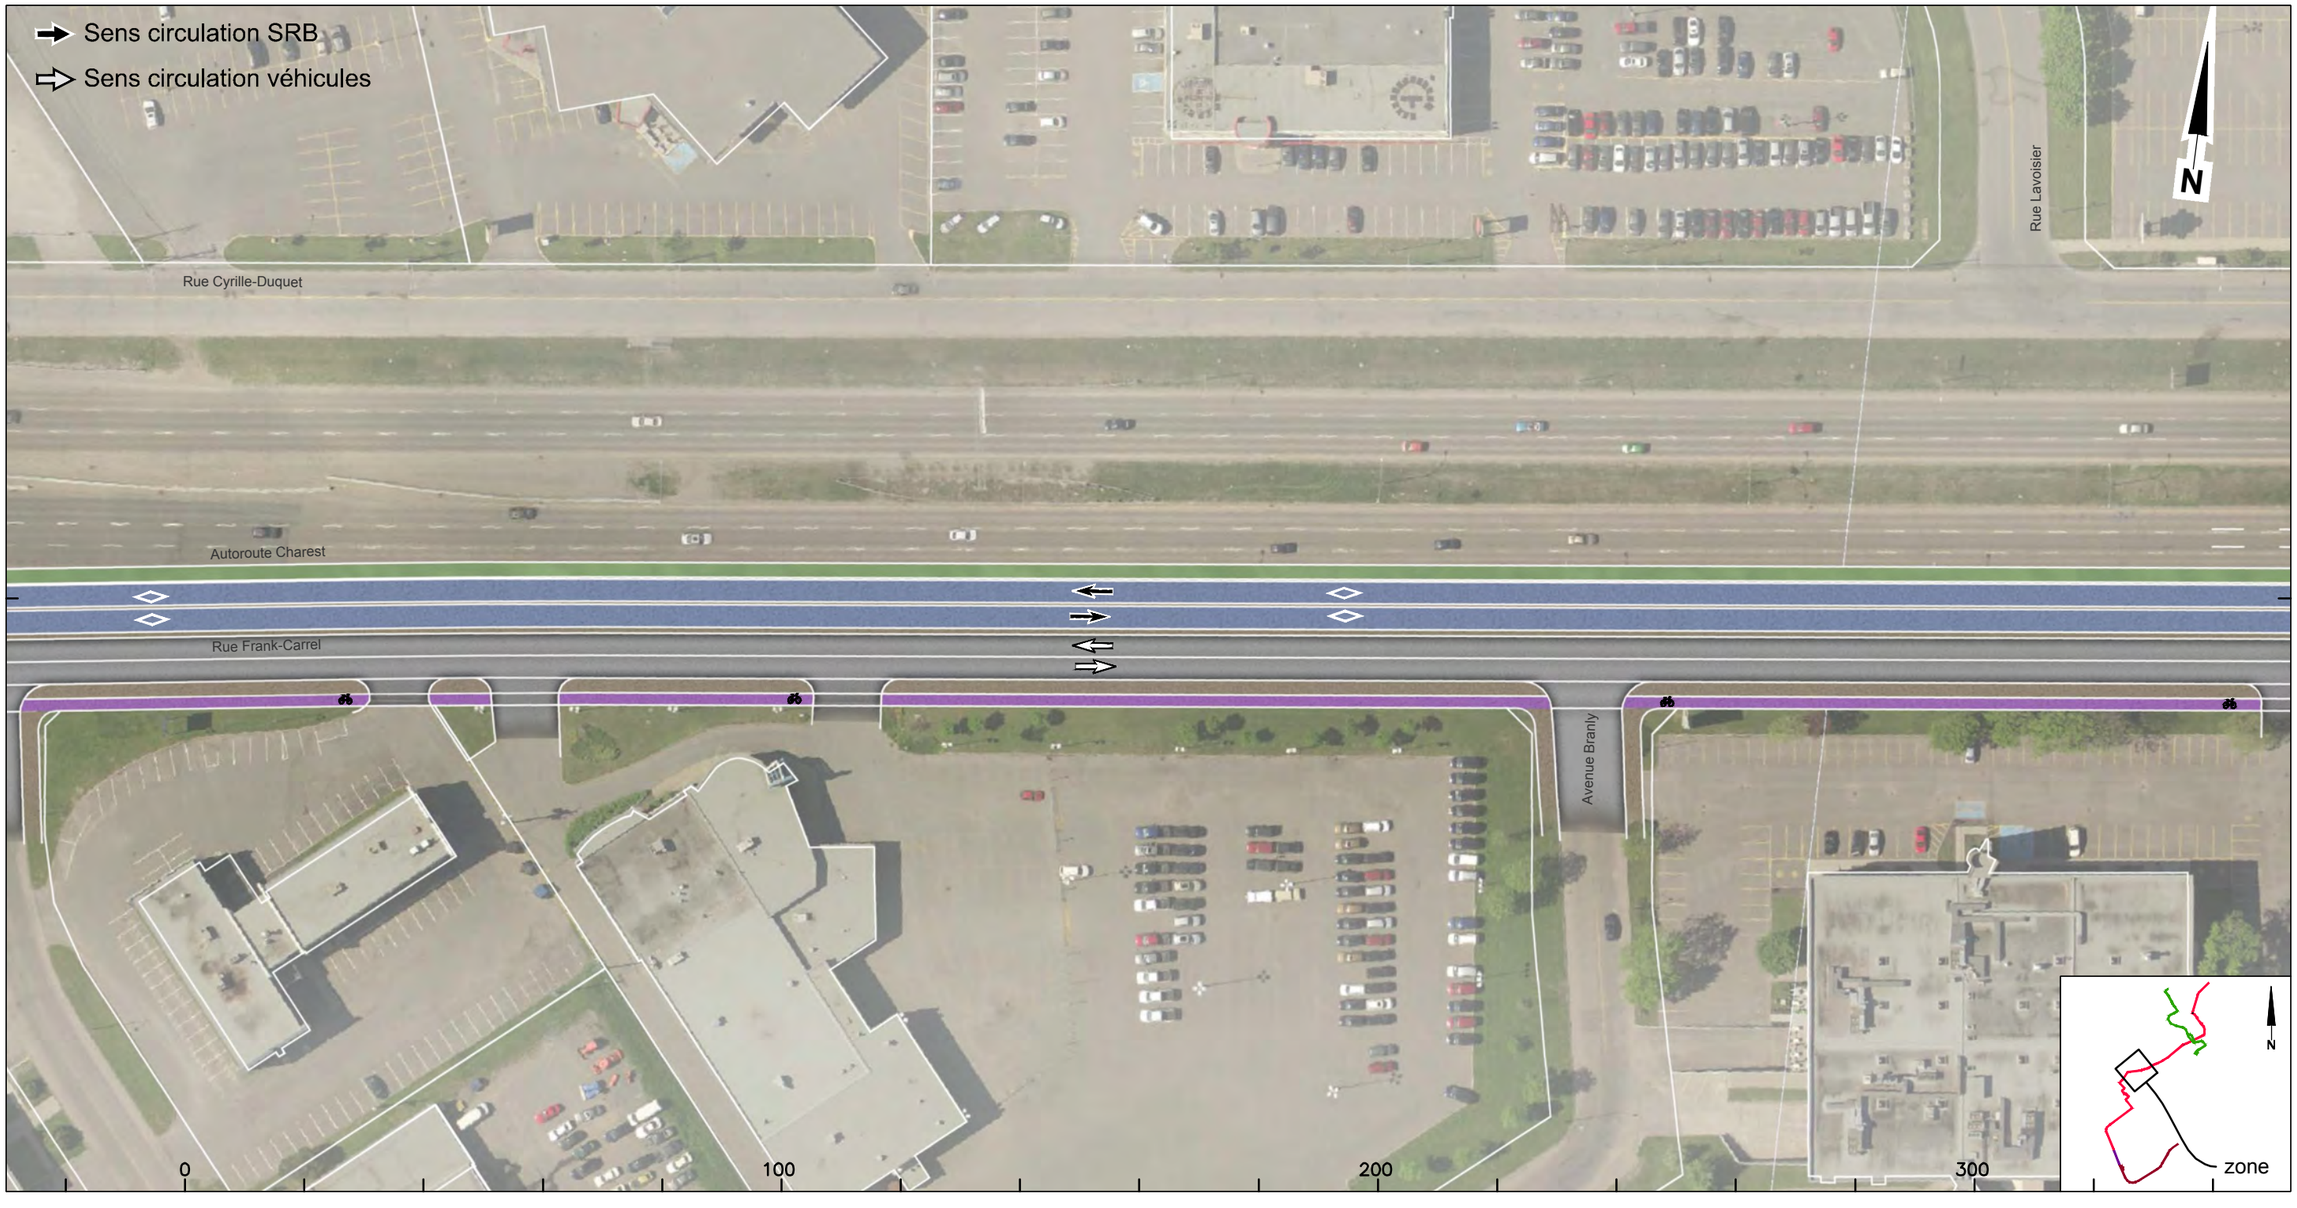

CLIENT :	Rev.	Date	Description	Dessiné par	Vérifié par	Approuvé par
RTC Réseau de transport de la Capitale	PB	2014-09-22	Édition préliminaire pour commentaires RTC	D.B.	M.I.	P.M.
	00	2014-11-28	Édition finale pour RTC	D.B.	M.I.	P.M.
Dossier : P-12-600-04						

CONSULTANT : ROCHE · SNC·LAVALIN · egis rail · RÉGIS CÔTÉ ET ASSOCIÉS

PROJET :

Étude de faisabilité technique du tramway de Québec et de Lévis
Option Service Rapide par Bus (SRB)

Réseau de transport de la Capitale

INTITULÉ DE L'ÉTAPE : Livrable 1.20 - Insertion - SRB Électrique	TRACÉ : 2	610879-2000-4BD0-2E02	
INTITULÉ DU PLAN : INSERTION TRACÉ QUÉBEC EST-OUEST Boulevard Charest	SÉQUENCE : E	ÉCHELLES : 1:1000	
	VARIANTE : -	02 / 09	REV. 00

CE DOCUMENT NE DOIT PAS ÊTRE UTILISÉ À DES FINS DE CONSTRUCTION

Autoroute Charest

De: Rue Lavoisier À: Rue Semple

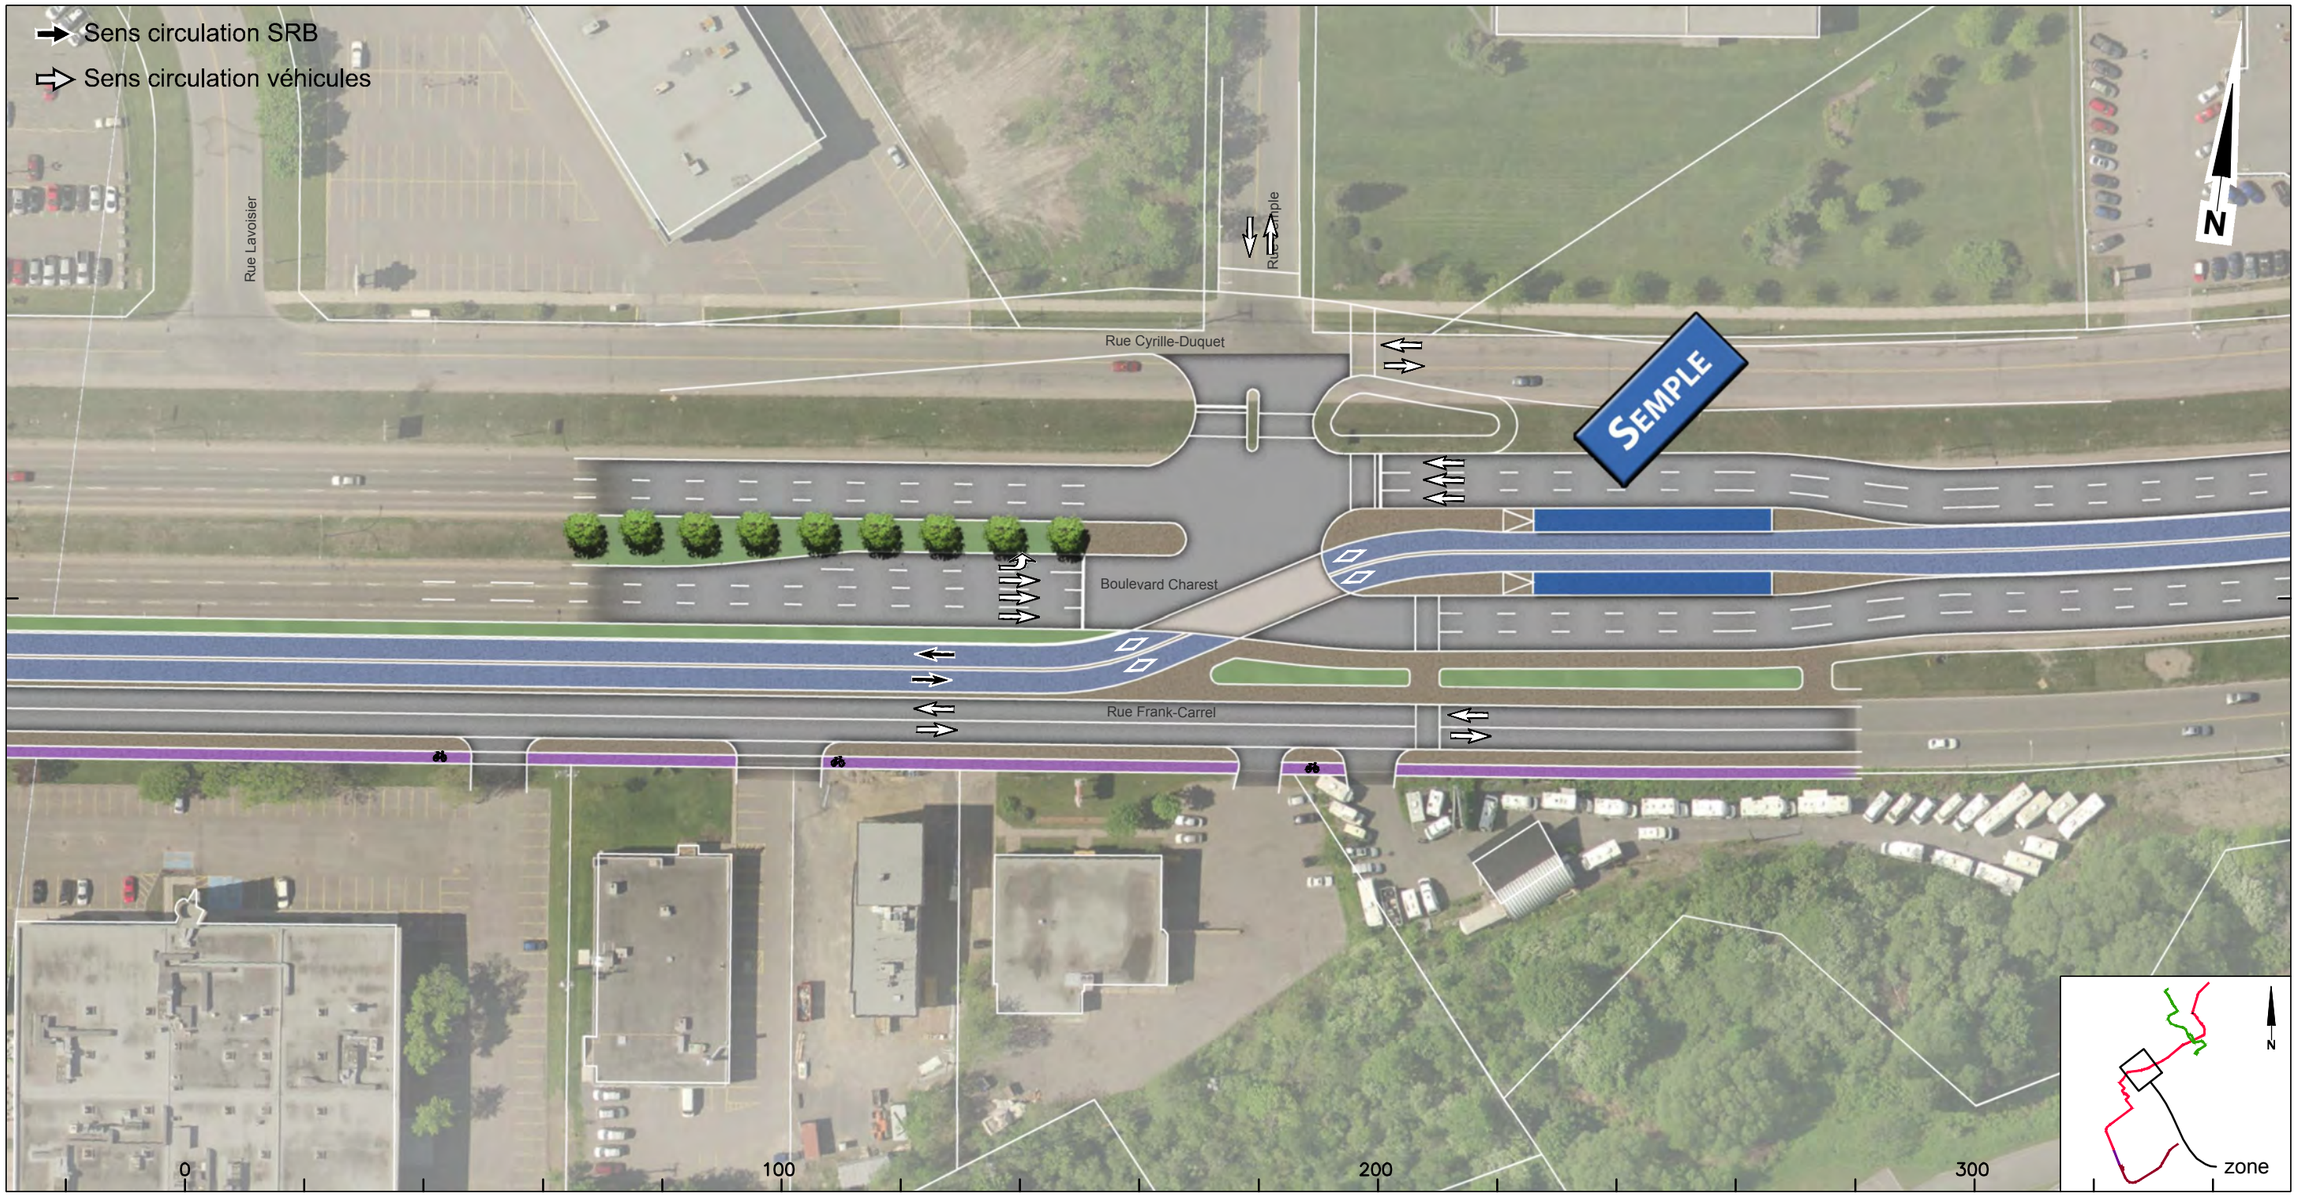

CLIENT :	Rev.	Date	Description	Dessiné par	Vérifié par	Approuvé par
RTC RÉSEAU DE TRANSPORT DE LA CAPITALE	PB	2014-09-22	Édition préliminaire pour commentaires RTC	D.B.	M.I.	P.M.
	00	2014-11-28	Édition finale pour RTC	D.B.	M.I.	P.M.
Dossier : P-12-600-04						

CONSULTANT : ROCHE · SNC·LAVALIN · egis rail · RÉGIS CÔTÉ ET ASSOCIÉS

PROJET :
Étude de faisabilité technique du tramway de Québec et de Lévis
Option Service Rapide par Bus (SRB)
Réseau de transport de la Capitale

INTITULÉ DE L'ÉTAPE : Livrable 1.20 - Insertion - SRB Électrique

INTITULÉ DU PLAN : INSERTION TRACÉ QUÉBEC EST-OUEST
Autoroute Charest

TRACÉ : 2

610879-2000-4BD0-2E03

SÉQUENCE : E

ÉCHELLES : 1:1000

VARIANTE : -

03/09

REV. 00

CE DOCUMENT NE DOIT PAS ÊTRE UTILISÉ À DES FINS DE CONSTRUCTION

Boulevard Charest

Près de: Rue Octave À près de: Rue Vallière

CLIENT :	Rev.	Date	Description	Dessiné par	Vérifié par	Approuvé par
RTC RÉSEAU DE TRANSPORT DE LA CAPITALE	PB	2014-09-22	Édition préliminaire pour commentaires RTC	D.B.	M.I.	P.M.
	00	2014-11-28	Édition finale pour RTC	D.B.	M.I.	P.M.
Dossier : P-12-600-04						

CONSULTANT : ROCHE · SNC-LAVALIN · egis rail · RÉGIS CÔTÉ ET ASSOCIÉS

PROJET :

Étude de faisabilité technique du tramway de Québec et de Lévis
Option Service Rapide par Bus (SRB)

Réseau de transport de la Capitale

INTITULÉ DE L'ÉTAPE : Livrable 1.20 - Insertion - SRB Électrique	TRACÉ : 2	610879-2000-4BD0-2F02	
INTITULÉ DU PLAN : INSERTION TRACÉ QUÉBEC EST-OUEST Boulevard Charest	SÉQUENCE : F	ÉCHELLES : 1:1000	
	VARIANTE : -	02 / 12	REV. 00

CE DOCUMENT NE DOIT PAS ÊTRE UTILISÉ À DES FINS DE CONSTRUCTION

Boulevard Charest

De: Rue de L'Aqueduc À: Rue Bayard

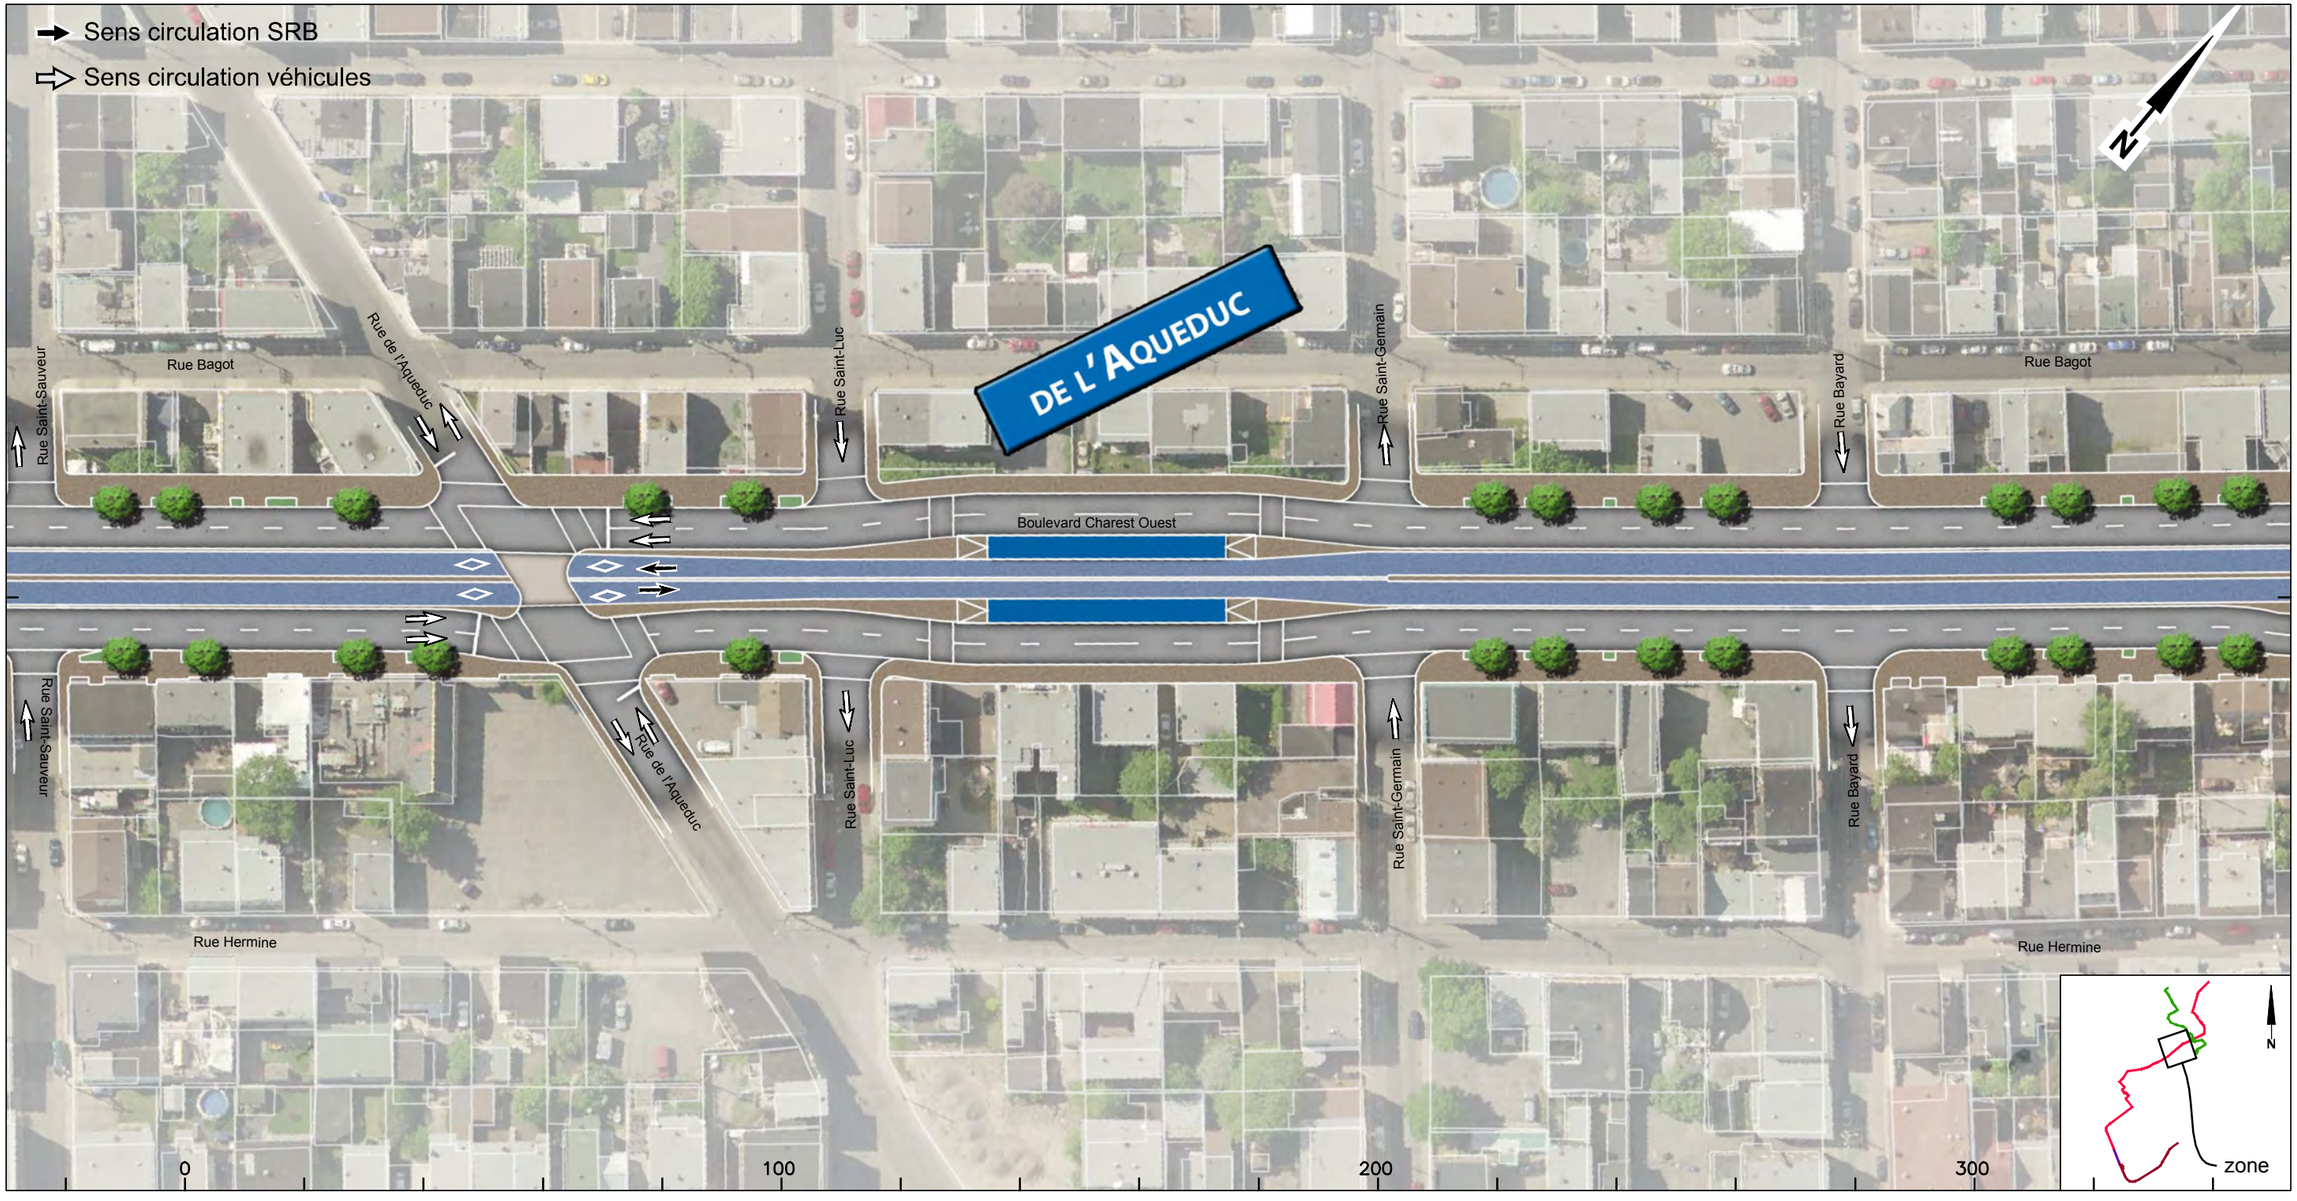

CLIENT :	Rev.	Date	Description	Dessiné par	Vérifié par	Approuvé par
RTC RÉSEAU DE TRANSPORT DE LA CAPITALE	PB	2014-09-22	Édition préliminaire pour commentaires RTC	D.B.	M.I.	P.M.
	00	2014-11-28	Édition finale pour RTC	D.B.	M.I.	P.M.
Dossier : P-12-600-04						

CONSULTANT : ROCHE · SNC·LAVALIN · egis rail · RÉGIS CÔTÉ ET ASSOCIÉS

PROJET :

Étude de faisabilité technique du tramway de Québec et de Lévis
Option Service Rapide par Bus (SRB)

Réseau de transport de la Capitale

INTITULÉ DE L'ÉTAPE : Livrable 1.20 - Insertion - SRB Électrique	TRACÉ : 2	610879-2000-4BD0-2F03	
INTITULÉ DU PLAN : INSERTION TRACÉ QUÉBEC EST-OUEST Boulevard Charest	SÉQUENCE : F	ÉCHELLES : 1:1000	
	VARIANTE : -	03 / 12	REV. 00

CE DOCUMENT NE DOIT PAS ÊTRE UTILISÉ À DES FINS DE CONSTRUCTION

Boulevard Charest

Près de: Rue Octave À près de: Rue Vallière

CLIENT :	Rev.	Date	Description	Dessiné par	Vérifié par	Approuvé par
RÉSEAU DE TRANSPORT DE LA CAPITALE	PB	2014-09-22	Édition préliminaire pour commentaires RTC	D.B.	M.I.	P.M.
	00	2014-11-28	Édition finale pour RTC	D.B.	M.I.	P.M.
Dossier : P-12-600-04						

CONSULTANT : ROCHE · SNC·LAVALIN · egis rail · RÉGIS CÔTÉ ET ASSOCIÉS

PROJET :

Étude de faisabilité technique du tramway de Québec et de Lévis
Option Service Rapide par Bus (SRB)

Réseau de transport de la Capitale

INTITULÉ DE L'ÉTAPE : Livrable 1.20 - Insertion - SRB Électrique	TRACÉ : 2	610879-2000-4BD0-2F04	
INTITULÉ DU PLAN : INSERTION TRACÉ QUÉBEC EST-OUEST Boulevard Charest	SÉQUENCE : F	ÉCHELLES : 1:1000	
	VARIANTE : -	04 / 12	REV. 00

CE DOCUMENT NE DOIT PAS ÊTRE
UTILISÉ À DES FINS DE CONSTRUCTION

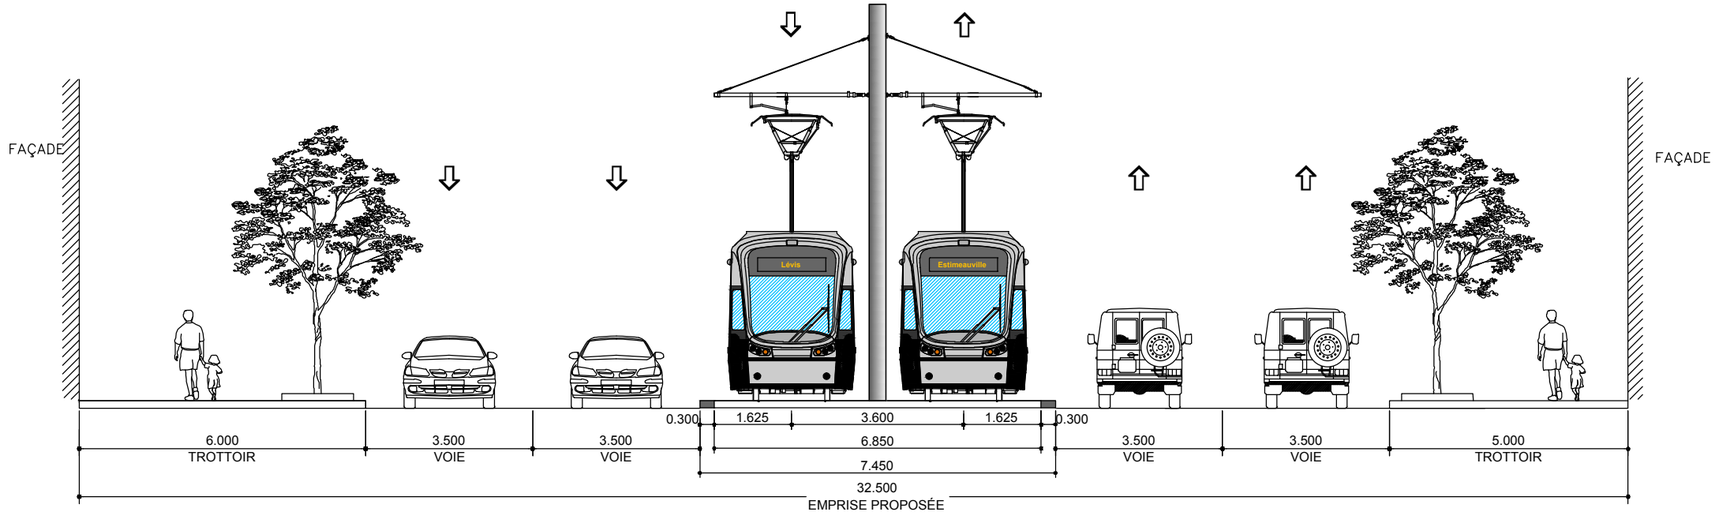

SITUATION PROPOSÉE - F1

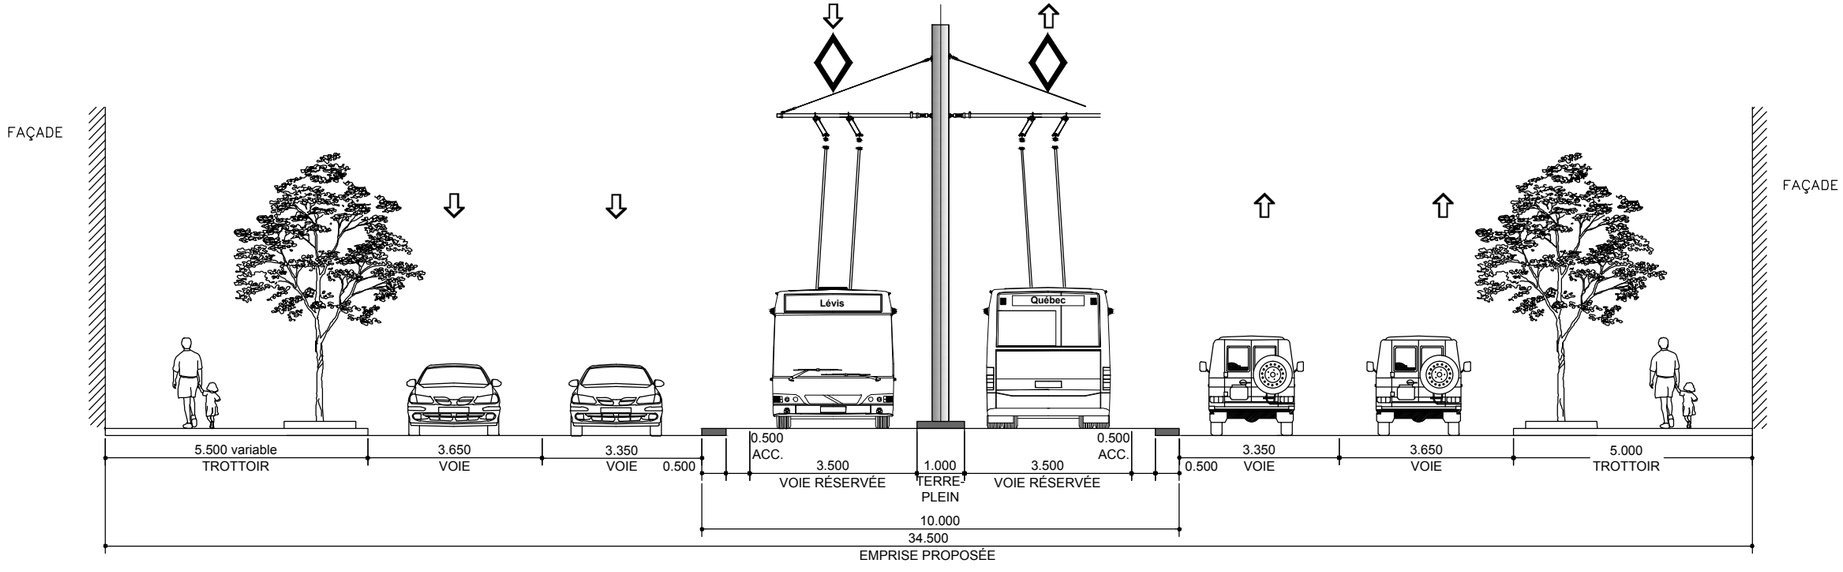

SITUATION PROPOSÉE - F1
SRB - SITE PROPRE STANDARD
INSERTION AXIALE - TERRE-PLEIN CENTRAL

Rev.	Date	Description	Dessiné par	Vérifié par	Approuvé par
PB	2014-09-22	Édition préliminaire pour commentaire RTC	D.B.	M.I.	P.M.
00	2014-11-28	Édition finale pour RTC	D.B.	M.I.	P.M.

CLIENT : RÉSEAU DE TRANSPORT DE LA CAPITALE

Dossier : P-12-600-04

CONSULTANT : ROCHE · SNC-LAVALIN · egis rail · RÉGIS CÔTÉ ET ASSOCIÉS

PROJET :
Étude de faisabilité technique du tramway de Québec et de Lévis
Option Service Rapide par Bus (SRB)
Réseau de transport de la Capitale

INTITULÉ DE L'ÉTAPE : Livrable 1.20 - Insertion - SRB Électrique

INTITULÉ DU PLAN :
INSERTION SÉQUENCES AXE EST-OUEST
CHAREST - Durocher / Victoria
30+540

TRACÉ : 2

610879-2000-4BID1-2F01

SÉQUENCE : F

ÉCHELLES : 1:125

VARIANTE : -

REV. 00

CE DOCUMENT NE DOIT PAS ÊTRE UTILISÉ À DES FINS DE CONSTRUCTION

Boulevard Charest

de: Rue Demers à: Rue Saint-Crépin

CLIENT :	Rev.	Date	Description	Dessiné par	Vérifié par	Approuvé par
RTC RÉSEAU DE TRANSPORT DE LA CAPITALE	PB	2014-09-22	Édition préliminaire pour commentaires RTC	D.B.	M.I.	P.M.
	00	2014-11-28	Édition finale pour RTC	D.B.	M.I.	P.M.
Dossier : P-12-600-04						

CONSULTANT : ROCHE · SNC·LAVALIN · egis rail · RÉGIS CÔTÉ ET ASSOCIÉS

PROJET :

Étude de faisabilité technique du tramway de Québec et de Lévis
Option Service Rapide par Bus (SRB)

Réseau de transport de la Capitale

INTITULÉ DE L'ÉTAPE : Livrable 1.20 - Insertion - SRB Électrique	TRACÉ : 2	610879-2000-4BD0-2F21	
INTITULÉ DU PLAN : INSERTION TRACÉ QUÉBEC EST-OUEST Boulevard Charest	SÉQUENCE : F	ÉCHELLES : 1:1000	
	VARIANTE : SUD	06 / 12	REV. 00

CE DOCUMENT NE DOIT PAS ÊTRE UTILISÉ À DES FINS DE CONSTRUCTION

Boulevard Charest

Près de: Rue Octave À près de: Rue Vallière

CLIENT :	Rev.	Date	Description	Dessiné par	Vérifié par	Approuvé par
RTC RÉSEAU DE TRANSPORT DE LA CAPITALE	PB	2014-09-22	Édition préliminaire pour commentaires RTC	D.B.	M.I.	P.M.
	00	2014-11-28	Édition finale pour RTC	D.B.	M.I.	P.M.
Dossier : P-12-600-04						

CONSULTANT : ROCHE · SNC·LAVALIN · egis rail · RÉGIS CÔTÉ ET ASSOCIÉS

PROJET : Étude de faisabilité technique du tramway de Québec et de Lévis Option Service Rapide par Bus (SRB)

Réseau de transport de la Capitale

INTITULÉ DE L'ÉTAPE : Livrable 1.20 - Insertion - SRB Électrique	TRACÉ : 2	610879-2000-4BD0-2F05	
INTITULÉ DU PLAN : INSERTION TRACÉ QUÉBEC EST-OUEST Boulevard Charest	SÉQUENCE : F	ÉCHELLES : 1:1000	
	VARIANTE : -	07 / 12	REV. 00

CE DOCUMENT NE DOIT PAS ÊTRE
UTILISÉ À DES FINS DE CONSTRUCTION

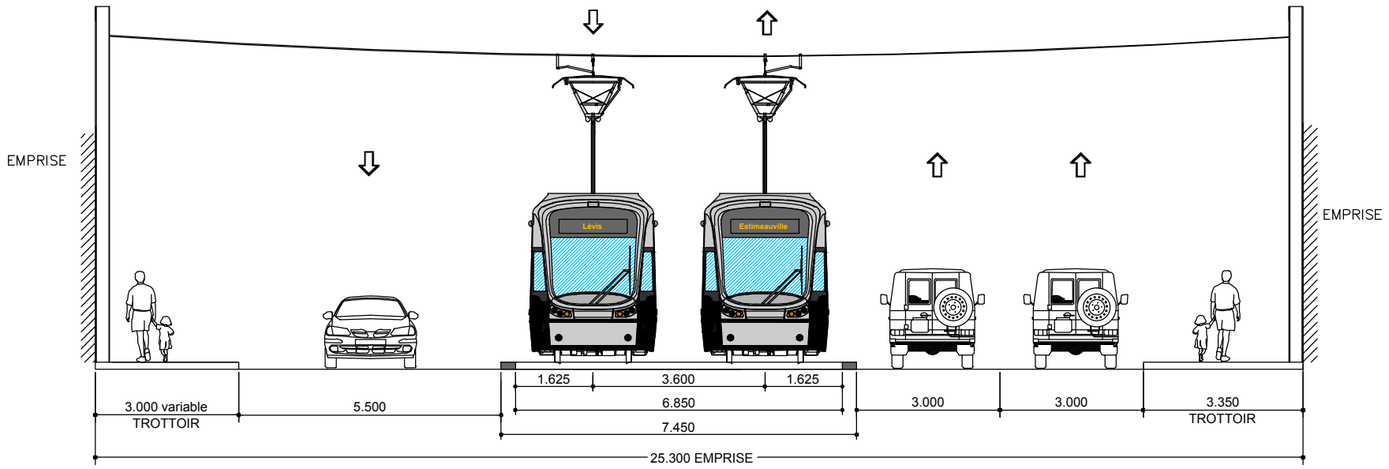

SITUATION PROPOSÉE - F2

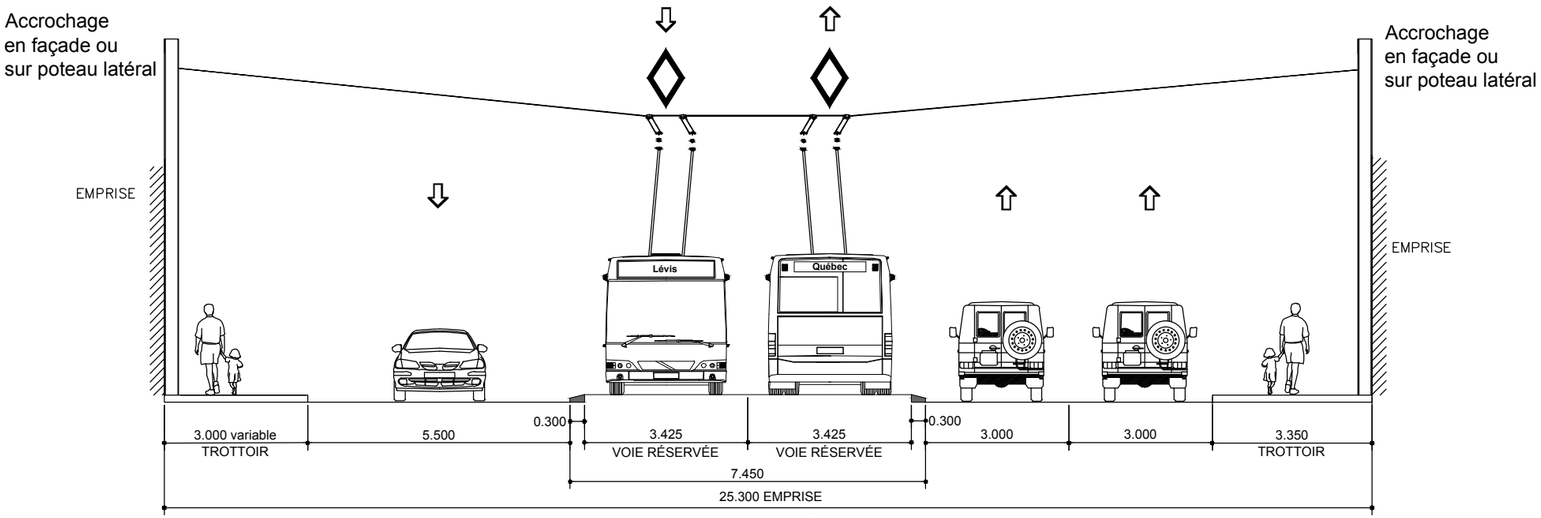

SITUATION PROPOSÉE - F2

SRB - SITE ESPACE RESTREINT

INSERTION AXIALE SEMI-FRANCHISSABLE

CLIENT : RÉSEAU DE TRANSPORT DE LA CAPITALE	Rev.	Date	Description	Dessiné par	Vérifié par	Approuvé par	CONSULTANT : ROCHE · SNC-LAVALIN · egis rail · RÉGIS CÔTÉ ET ASSOCIÉS	INTITULÉ DE L'ÉTAPE : Livrable 1.20 - Insertion - SRB Électrique	TRACÉ : 2	610879-2000-4BID1-2F02
	PB	2014-09-22	Édition préliminaire pour commentaire RTC	D.B.	M.I.	P.M.				
	00	2014-11-28	Édition finale pour RTC	D.B.	M.I.	P.M.		INTITULÉ DU PLAN : INSERTION SÉQUENCES AXE EST-OUEST CHAREST - Saint-Anselme / Caron 31+120	SÉQUENCE : F	ÉCHELLES : 1:125
Dossier : PA12-600-04							PROJET : Étude de faisabilité technique du tramway de Québec et de Lévis Option Service Rapide par Bus (SRB) *Réseau de transport de la Capitale*		VARIANTE : -	2/3 REV. 00

CE DOCUMENT NE DOIT PAS ÊTRE UTILISÉ À DES FINS DE CONSTRUCTION

Boulevard Charest

Près de: Rue Octave À près de: Rue Vallière

CLIENT :	Rev.	Date	Description	Dessiné par	Vérifié par	Approuvé par
RTC RÉSEAU DE TRANSPORT DE LA CAPITALE	PB	2014-09-22	Édition préliminaire pour commentaires RTC	D.B.	M.I.	P.M.
	00	2014-11-28	Édition finale pour RTC	D.B.	M.I.	P.M.
Dossier : P-12-600-04						

CONSULTANT : ROCHE · SNC·LAVALIN · egis rail · RÉGIS CÔTÉ ET ASSOCIÉS

PROJET :

Étude de faisabilité technique du tramway de Québec et de Lévis
Option Service Rapide par Bus (SRB)

Réseau de transport de la Capitale

INTITULÉ DE L'ÉTAPE : Livrable 1.20 - Insertion - SRB Électrique

INTITULÉ DU PLAN : INSERTION TRACÉ QUÉBEC EST-OUEST
Boulevard Charest

TRACÉ :	610879-2000-4BD0-2F06	
SÉQUENCE : F	ÉCHELLES : 1:1000	
VARIANTE : -	08 / 12	REV. 00

CE DOCUMENT NE DOIT PAS ÊTRE UTILISÉ À DES FINS DE CONSTRUCTION

Boulevard Charest

Près de: Rue Octave À près de: Rue Vallière

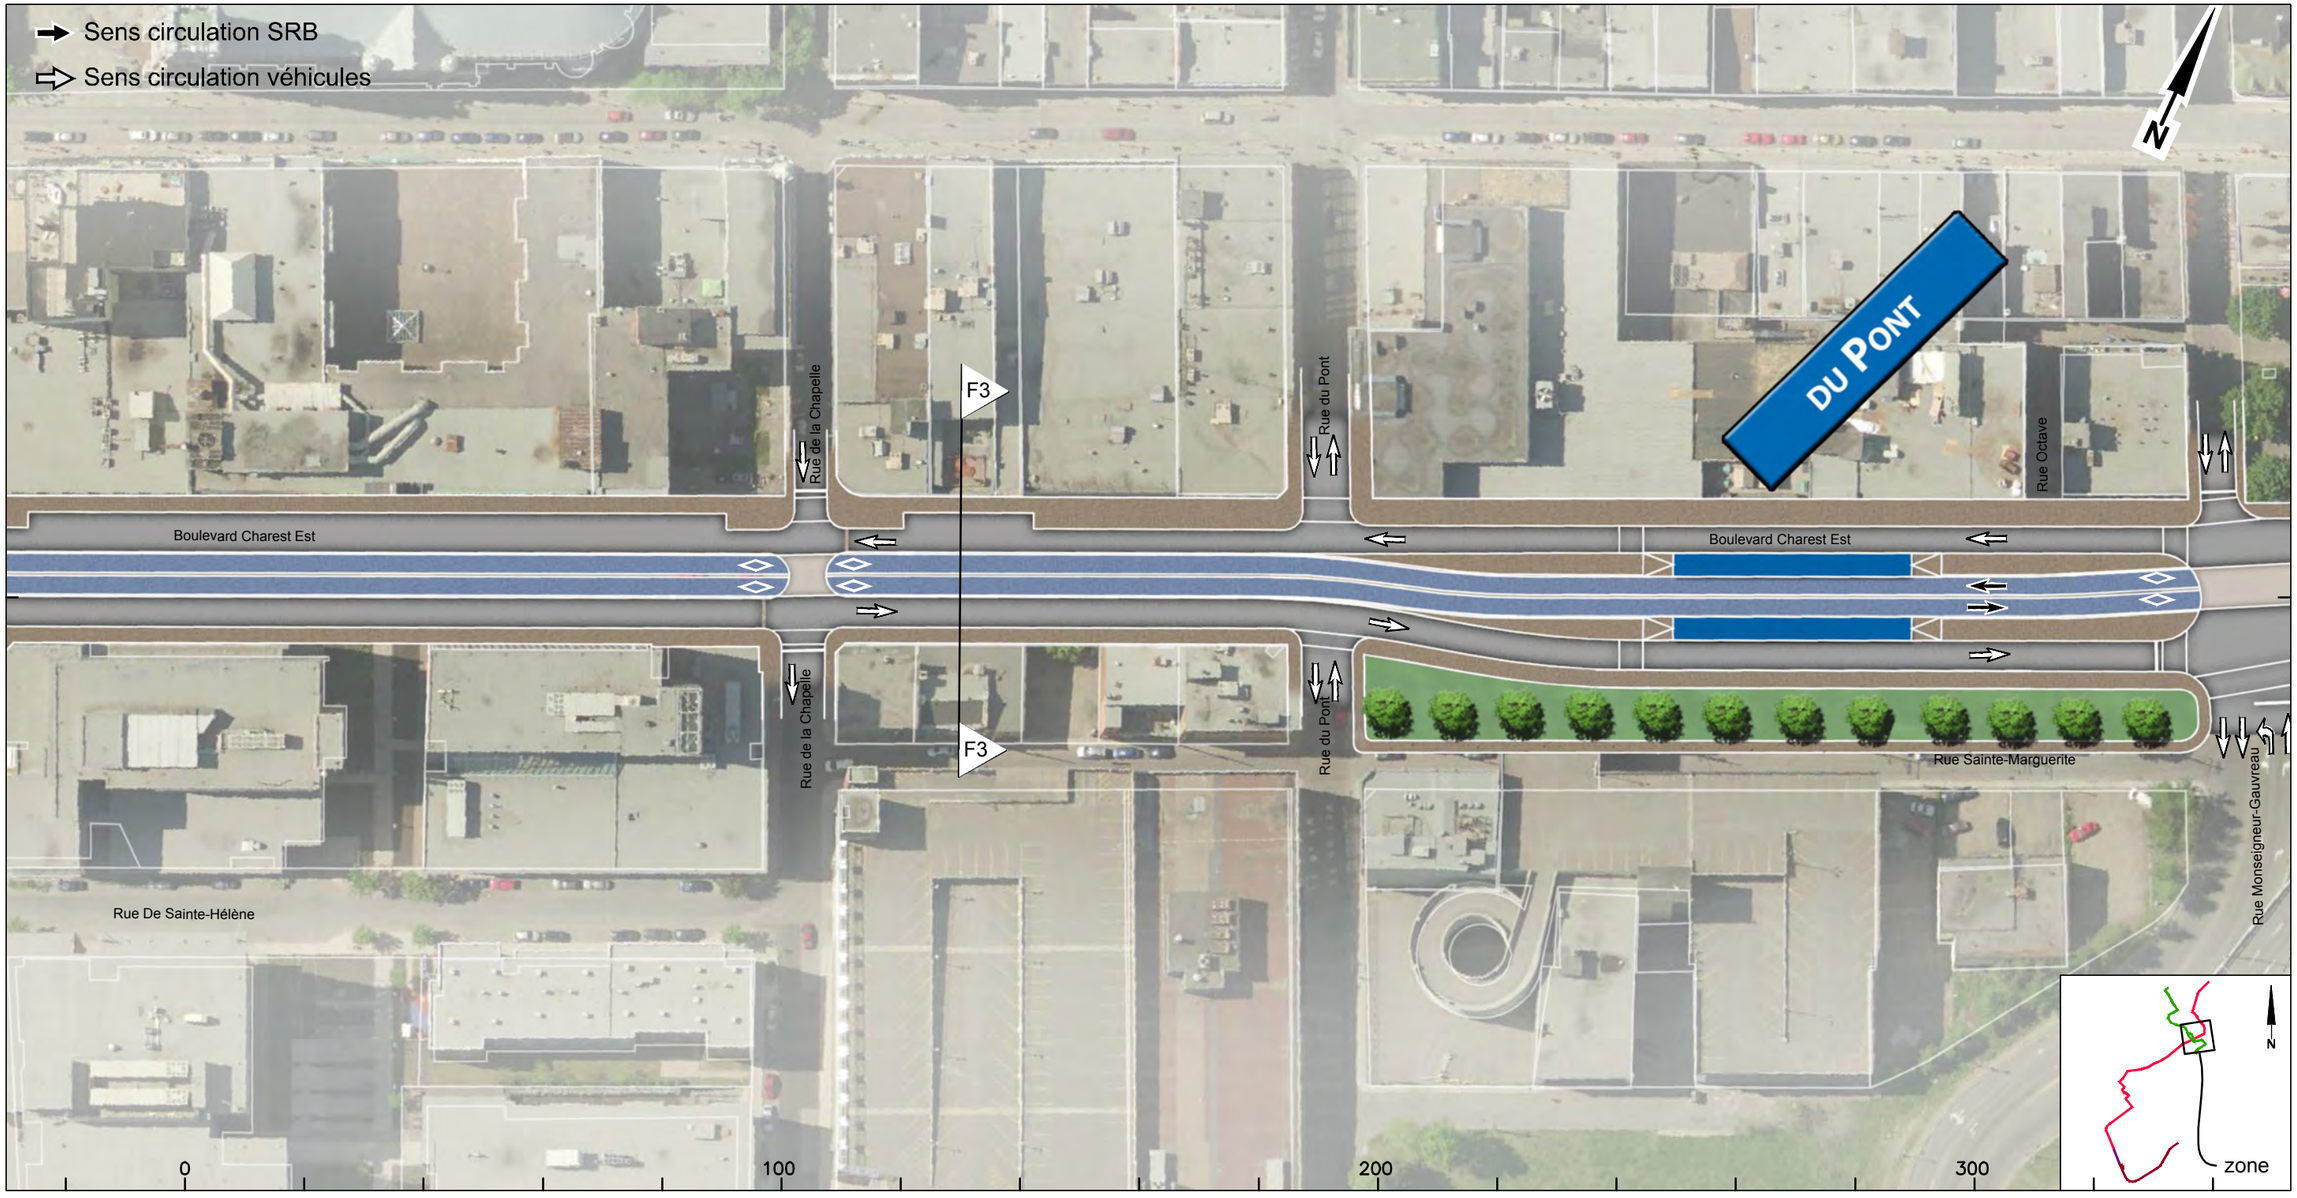

CLIENT :	Rev.	Date	Description	Dessiné par	Vérifié par	Approuvé par
RTC RÉSEAU DE TRANSPORT DE LA CAPITALE	PB	2014-09-22	Édition préliminaire pour commentaires RTC	D.B.	M.I.	P.M.
	00	2014-11-28	Édition finale pour RTC	D.B.	M.I.	P.M.
Dossier : P-12-600-04						

CONSULTANT : ROCHE · SNC·LAVALIN · egis rail · RÉGIS CÔTÉ ET ASSOCIÉS

PROJET :

Étude de faisabilité technique du tramway de Québec et de Lévis
Option Service Rapide par Bus (SRB)

Réseau de transport de la Capitale

INTITULÉ DE L'ÉTAPE : Livrable 1.20 - Insertion - SRB Électrique	TRACÉ : 2	610879-2000-4BD0-2F07	
INTITULÉ DU PLAN : INSERTION TRACÉ QUÉBEC EST-OUEST Boulevard Charest	SÉQUENCE : F	ÉCHELLES : 1:1000	
	VARIANTE : -	11 / 12	REV. 00

CE DOCUMENT NE DOIT PAS ÊTRE
UTILISÉ À DES FINS DE CONSTRUCTION

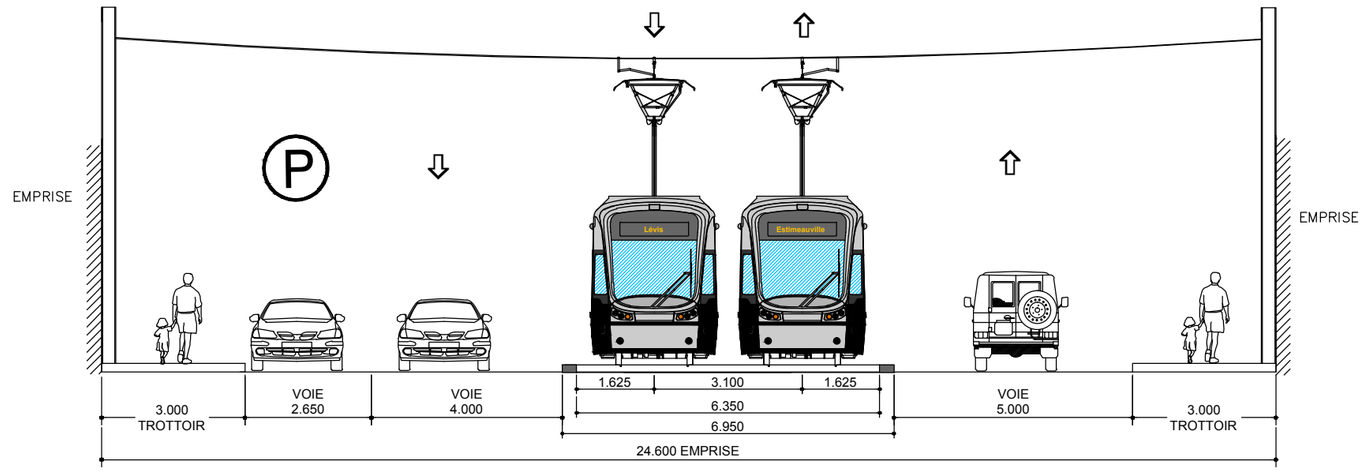

SITUATION PROPOSÉE - F3

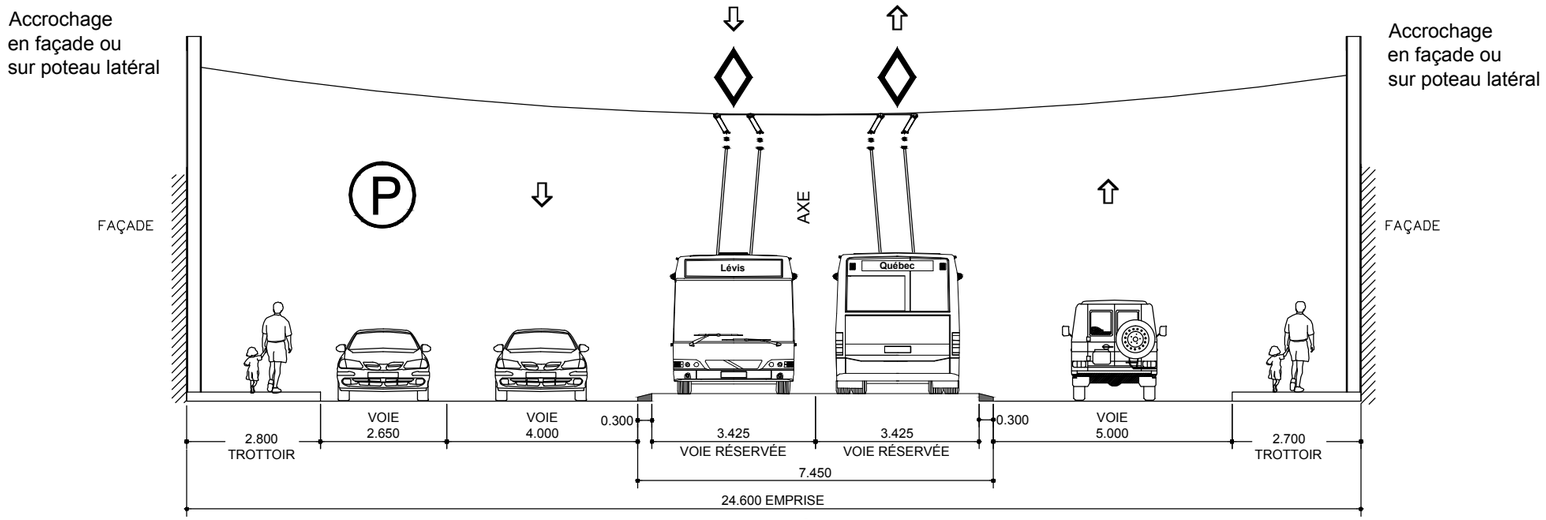

SITUATION PROPOSÉE - F3
SRB - SITE ESPACE RESTREINT
INSERTION AXIALE SEMI-FRANCHISSABLE

CLIENT : RÉSEAU DE TRANSPORT DE LA CAPITALE

Dossier : P-12-600-04

Rev.	Date	Description	Dessiné par	Vérifié par	Approuvé par
PB	2014-09-22	Édition préliminaire pour commentaire RTC	D.B.	M.I.	P.M.
00	2014-11-28	Édition finale pour RTC	D.B.	M.I.	P.M.

CONSULTANT : ROCHE · SNC-LAVALIN · egis rail · RÉGIS CÔTÉ ET ASSOCIÉS

PROJET :
Étude de faisabilité technique du tramway de Québec et de Lévis
Option Service Rapide par Bus (SRB)
Réseau de transport de la Capitale

INTITULÉ DE L'ÉTAPE : Livrable 1.20 - Insertion - SRB Électrique

INTITULÉ DU PLAN : INSERTION SÉQUENCES AXE EST-OUEST
CHAREST - De La Chapelle / Du Pont
31+740

TRACÉ : 2

SÉQUENCE : F

VARIANTE : -

610879-2000-4BID1-2F03

ÉCHELLES : 1:125

3/3

REV. 00

CE DOCUMENT NE DOIT PAS ÊTRE UTILISÉ À DES FINS DE CONSTRUCTION

Boulevard Charest

Près de: Rue Octave À près de: Rue Vallière

CLIENT :	Rev.	Date	Description	Dessiné par	Vérifié par	Approuvé par
RTC RÉSEAU DE TRANSPORT DE LA CAPITALE	PB	2014-09-22	Édition préliminaire pour commentaires RTC	D.B.	M.I.	P.M.
	00	2014-11-28	Édition finale pour RTC	D.B.	M.I.	P.M.
Dossier : P-12-600-04						

CONSULTANT : ROCHE · SNC·LAVALIN · egis rail · RÉGIS CÔTÉ ET ASSOCIÉS

PROJET :
Étude de faisabilité technique du tramway de Québec et de Lévis
Option Service Rapide par Bus (SRB)
Réseau de transport de la Capitale

INTITULÉ DE L'ÉTAPE : Livrable 1.20 - Insertion - SRB Électrique

INTITULÉ DU PLAN : INSERTION TRACÉ QUÉBEC EST-OUEST
Boulevard Charest

TRACÉ : 2

610879-2000-4BD0-2F08

SÉQUENCE : F

ÉCHELLES : 1:1000

VARIANTE : -

12/12

REV. 00

CE DOCUMENT NE DOIT PAS ÊTRE UTILISÉ À DES FINS DE CONSTRUCTION

Boulevard Jean-Lesage

De: Rue Saint-Paul À près de: Rue de la Gare de Palais

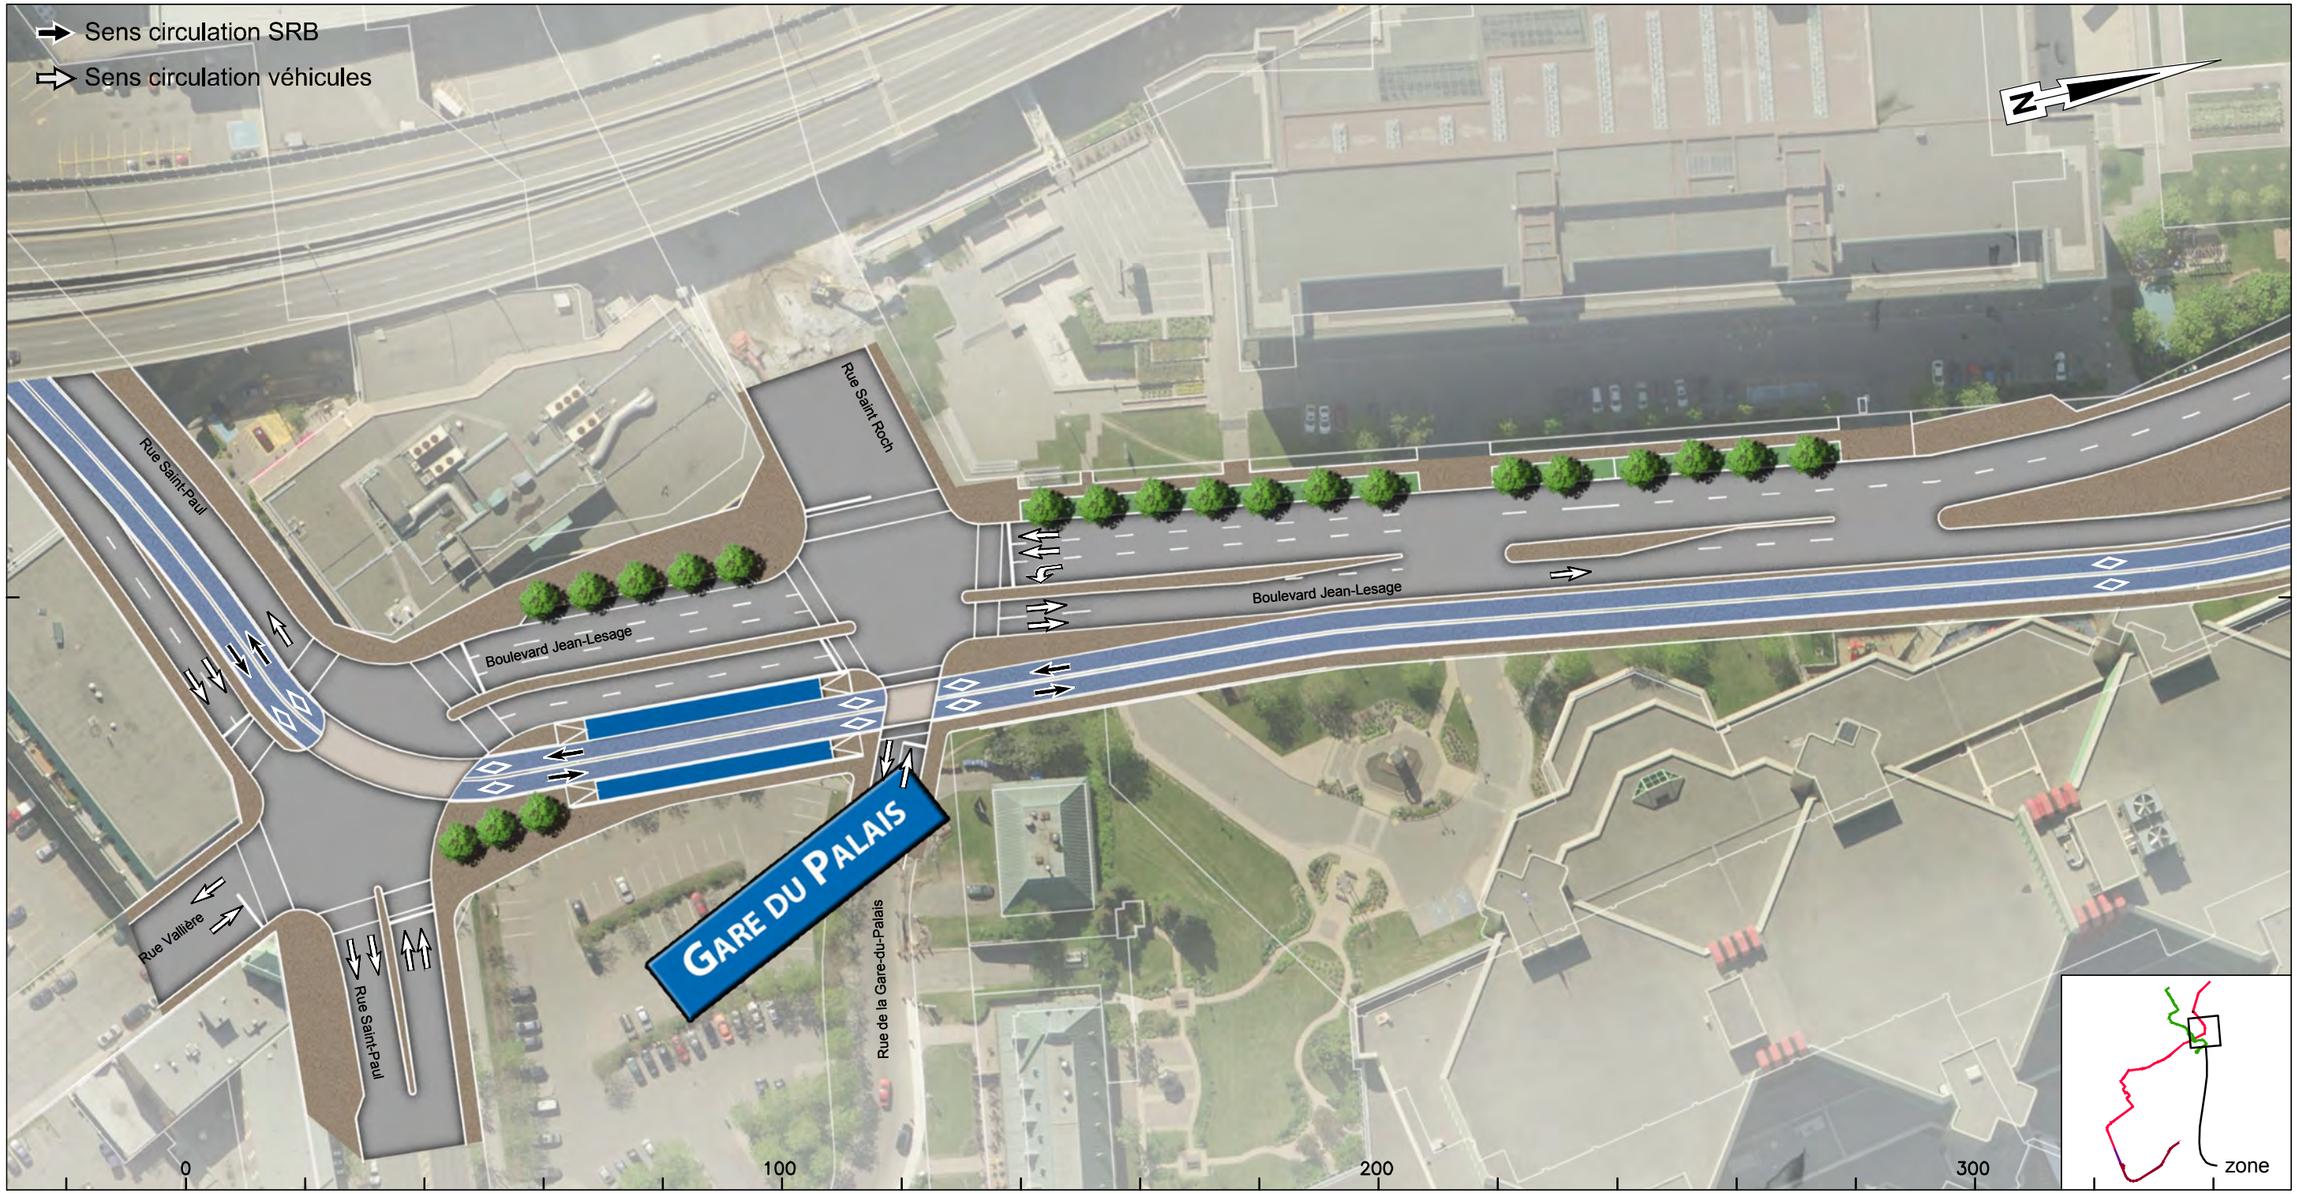

Rev.	Date	Description	Dessiné par	Vérifié par	Approuvé par
PB	2014-09-22	Édition préliminaire pour commentaires RTC	D.B.	M.I.	P.M.
00	2014-11-28	Édition finale pour RTC	D.B.	M.I.	P.M.

CLIENT : RÉSEAU DE TRANSPORT DE LA CAPITALE

Dossier : P-12-600-04

CONSULTANT : ROCHE · SNC-LAVALIN · egis rail · RÉGIS CÔTÉ ET ASSOCIÉS

PROJET :

Étude de faisabilité technique du tramway de Québec et de Lévis
Option Service Rapide par Bus (SRB)

Réseau de transport de la Capitale

INTITULÉ DE L'ÉTAPE : Livrable 1.20 - Insertion - SRB Électrique

INTITULÉ DU PLAN : INSERTION TRACÉ QUÉBEC EST-OUEST
Boulevard Jean-Lesage

TRACÉ : 2

610879-2000-4BD0-2G01

SÉQUENCE : G

ÉCHELLES : 1:1000

VARIANTE : -

01/06

REV. 00

CE DOCUMENT NE DOIT PAS ÊTRE UTILISÉ À DES FINS DE CONSTRUCTION

Boulevard Jean-Lesage

Avant: Pont Samson

CLIENT :	Rev.	Date	Description	Dessiné par	Vérifié par	Approuvé par
RÉSEAU DE TRANSPORT DE LA CAPITALE	PB	2014-09-22	Édition préliminaire pour commentaires RTC	D.B.	M.I.	P.M.
	00	2014-11-28	Édition finale pour RTC	D.B.	M.I.	P.M.
Dossier : P-12-600-04						

CONSULTANT : ROCHE · SNC-LAVALIN · egis rail · RÉGIS CÔTÉ ET ASSOCIÉS

PROJET :

Étude de faisabilité technique du tramway de Québec et de Lévis
Option Service Rapide par Bus (SRB)

Réseau de transport de la Capitale

INTITULÉ DE L'ÉTAPE : Livrable 1.20 - Insertion - SRB Électrique	TRACÉ : 2	610879-2000-4BD0-2G02	
INTITULÉ DU PLAN : INSERTION TRACÉ QUÉBEC EST-OUEST Boulevard Jean-Lesage	SÉQUENCE : G	ÉCHELLES : 1:1000	
	VARIANTE : -	02 / 06	REV. 00

CE DOCUMENT NE DOIT PAS ÊTRE
UTILISÉ À DES FINS DE CONSTRUCTION

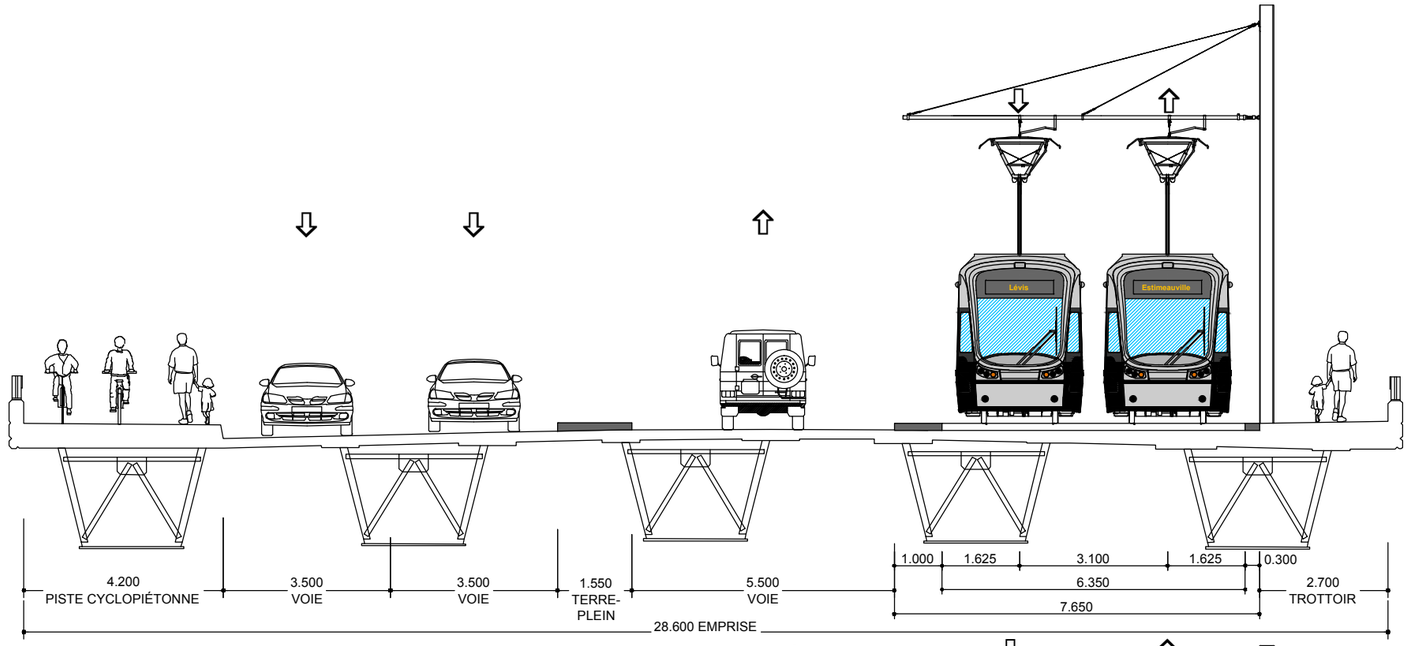

SITUATION PROPOSÉE - G1

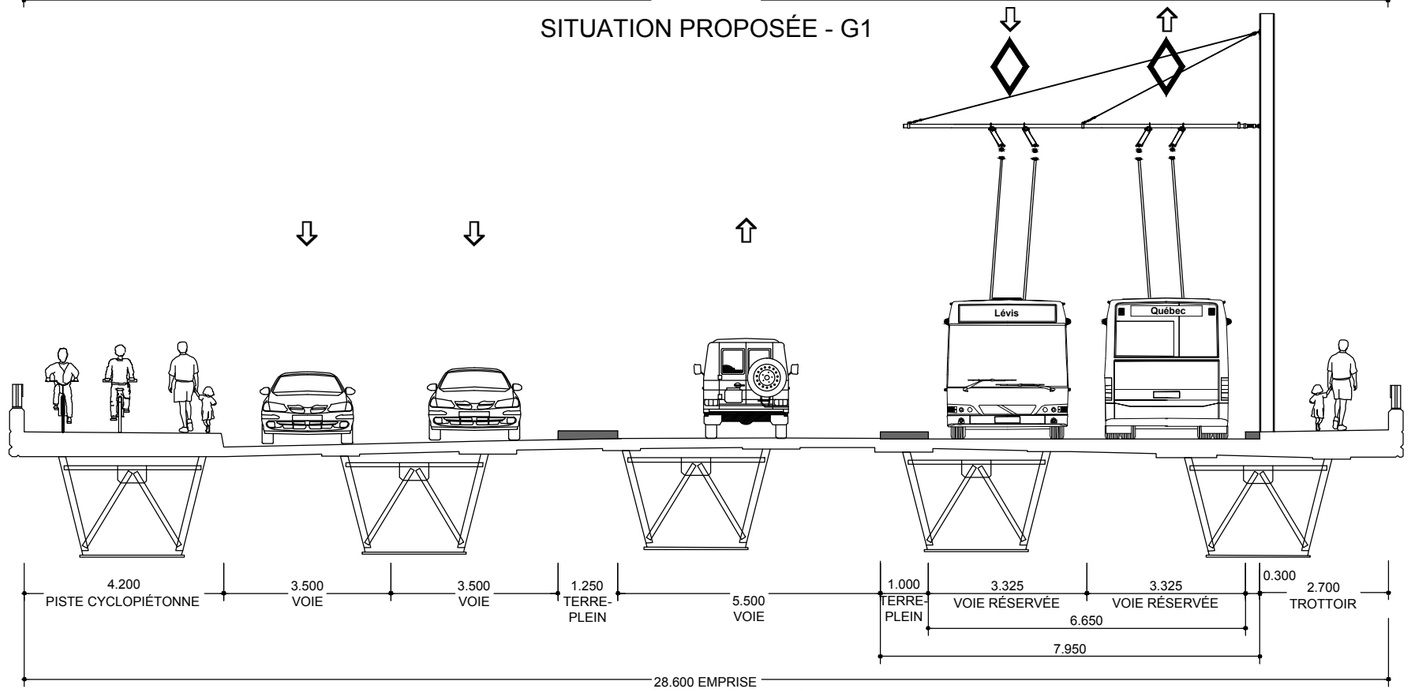

SITUATION PROPOSÉE - G1

SRB - SITE ESPACE RESTREINT - INSERTION LATÉRALE

Rev.	Date	Description	Dessiné par	Vérifié par	Approuvé par
PB	2014-09-22	Édition préliminaire pour commentaire RTC	D.B.	M.I.	P.M.
00	2014-11-28	Édition finale pour RTC	D.B.	M.I.	P.M.

CLIENT : RÉSEAU DE TRANSPORT DE LA CAPITALE

Dossier : P-12-600-04

CONSULTANT : ROCHE · SNC-LAVALIN · egisrail · RÉGIS CÔTÉ ET ASSOCIÉS

PROJET :
Étude de faisabilité technique du tramway de Québec et de Lévis
Option Service Rapide par Bus (SRB)
Réseau de transport de la Capitale

INTITULÉ DE L'ÉTAPE : Livrable 1.20 - Insertion - SRB Électrique

INTITULÉ DU PLAN :
INSERTION SÉQUENCES AXE EST-OUEST
CAPUCINS - Pont Samson
32+810

TRACÉ : 2

610879-2000-4BID1-2G01

SÉQUENCE : G

ÉCHELLES : 1:125

VARIANTE : -

1/2

REV. 00

CE DOCUMENT NE DOIT PAS ÊTRE UTILISÉ À DES FINS DE CONSTRUCTION

Pont Samson

De: Boulevard Jean-Lesage À: Boulevard des Capucins / Autoroute Dufferin Montmorency (440)

CLIENT :	Rev.	Date	Description	Dessiné par	Vérifié par	Approuvé par
RÉSEAU DE TRANSPORT DE LA CAPITALE	PB	2014-09-22	Édition préliminaire pour commentaires RTC	D.B.	M.I.	P.M.
	00	2014-11-28	Édition finale pour RTC	D.B.	M.I.	P.M.
Dossier : P-12-600-04						

CONSULTANT : ROCHE · SNC-LAVALIN · egis rail · RÉGIS CÔTÉ ET ASSOCIÉS

PROJET :

Étude de faisabilité technique du tramway de Québec et de Lévis
Option Service Rapide par Bus (SRB)

Réseau de transport de la Capitale

INTITULÉ DE L'ÉTAPE : Livrable 1.20 - Insertion - SRB Électrique	TRACÉ : 2	610879-2000-4BD0-2G03	
INTITULÉ DU PLAN : INSERTION TRACÉ QUÉBEC EST-OUEST Pont Samson	SÉQUENCE : G	ÉCHELLES : 1:1000	
	VARIANTE : -	03 / 06	REV. 00

CE DOCUMENT NE DOIT PAS ÊTRE UTILISÉ À DES FINS DE CONSTRUCTION

Boulevard des Capucins

De: Autoroute Dufferin Montmorency (440) À près de: 4e Rue

CLIENT :	Rev.	Date	Description	Dessiné par	Vérifié par	Approuvé par
RTC RÉSEAU DE TRANSPORT DE LA CAPITALE	PB	2014-09-22	Édition préliminaire pour commentaires RTC	D.B.	M.I.	P.M.
	OO	2014-11-28	Édition finale pour RTC	D.B.	M.I.	P.M.
Dossier : P-12-600-04						

CONSULTANT : ROCHE · SNC·LAVALIN · egis rail · RÉGIS CÔTÉ ET ASSOCIÉS

PROJET :

Étude de faisabilité technique du tramway de Québec et de Lévis
Option Service Rapide par Bus (SRB)

Réseau de transport de la Capitale

INTITULÉ DE L'ÉTAPE : Livrable 1.20 - Insertion - SRB Électrique

INTITULÉ DU PLAN : INSERTION TRACÉ QUÉBEC EST-OUEST
Boulevard des Capucins

TRACÉ : 2

SÉQUENCE : G

VARIANTE : -

610879-2000-4BD0-2G04

ÉCHELLES : 1:1000

04/06

REV. 00

CE DOCUMENT NE DOIT PAS ÊTRE
UTILISÉ À DES FINS DE CONSTRUCTION

Boulevard des Capucins

Près de: 4e Rue À près de: Rue De Beaujeu

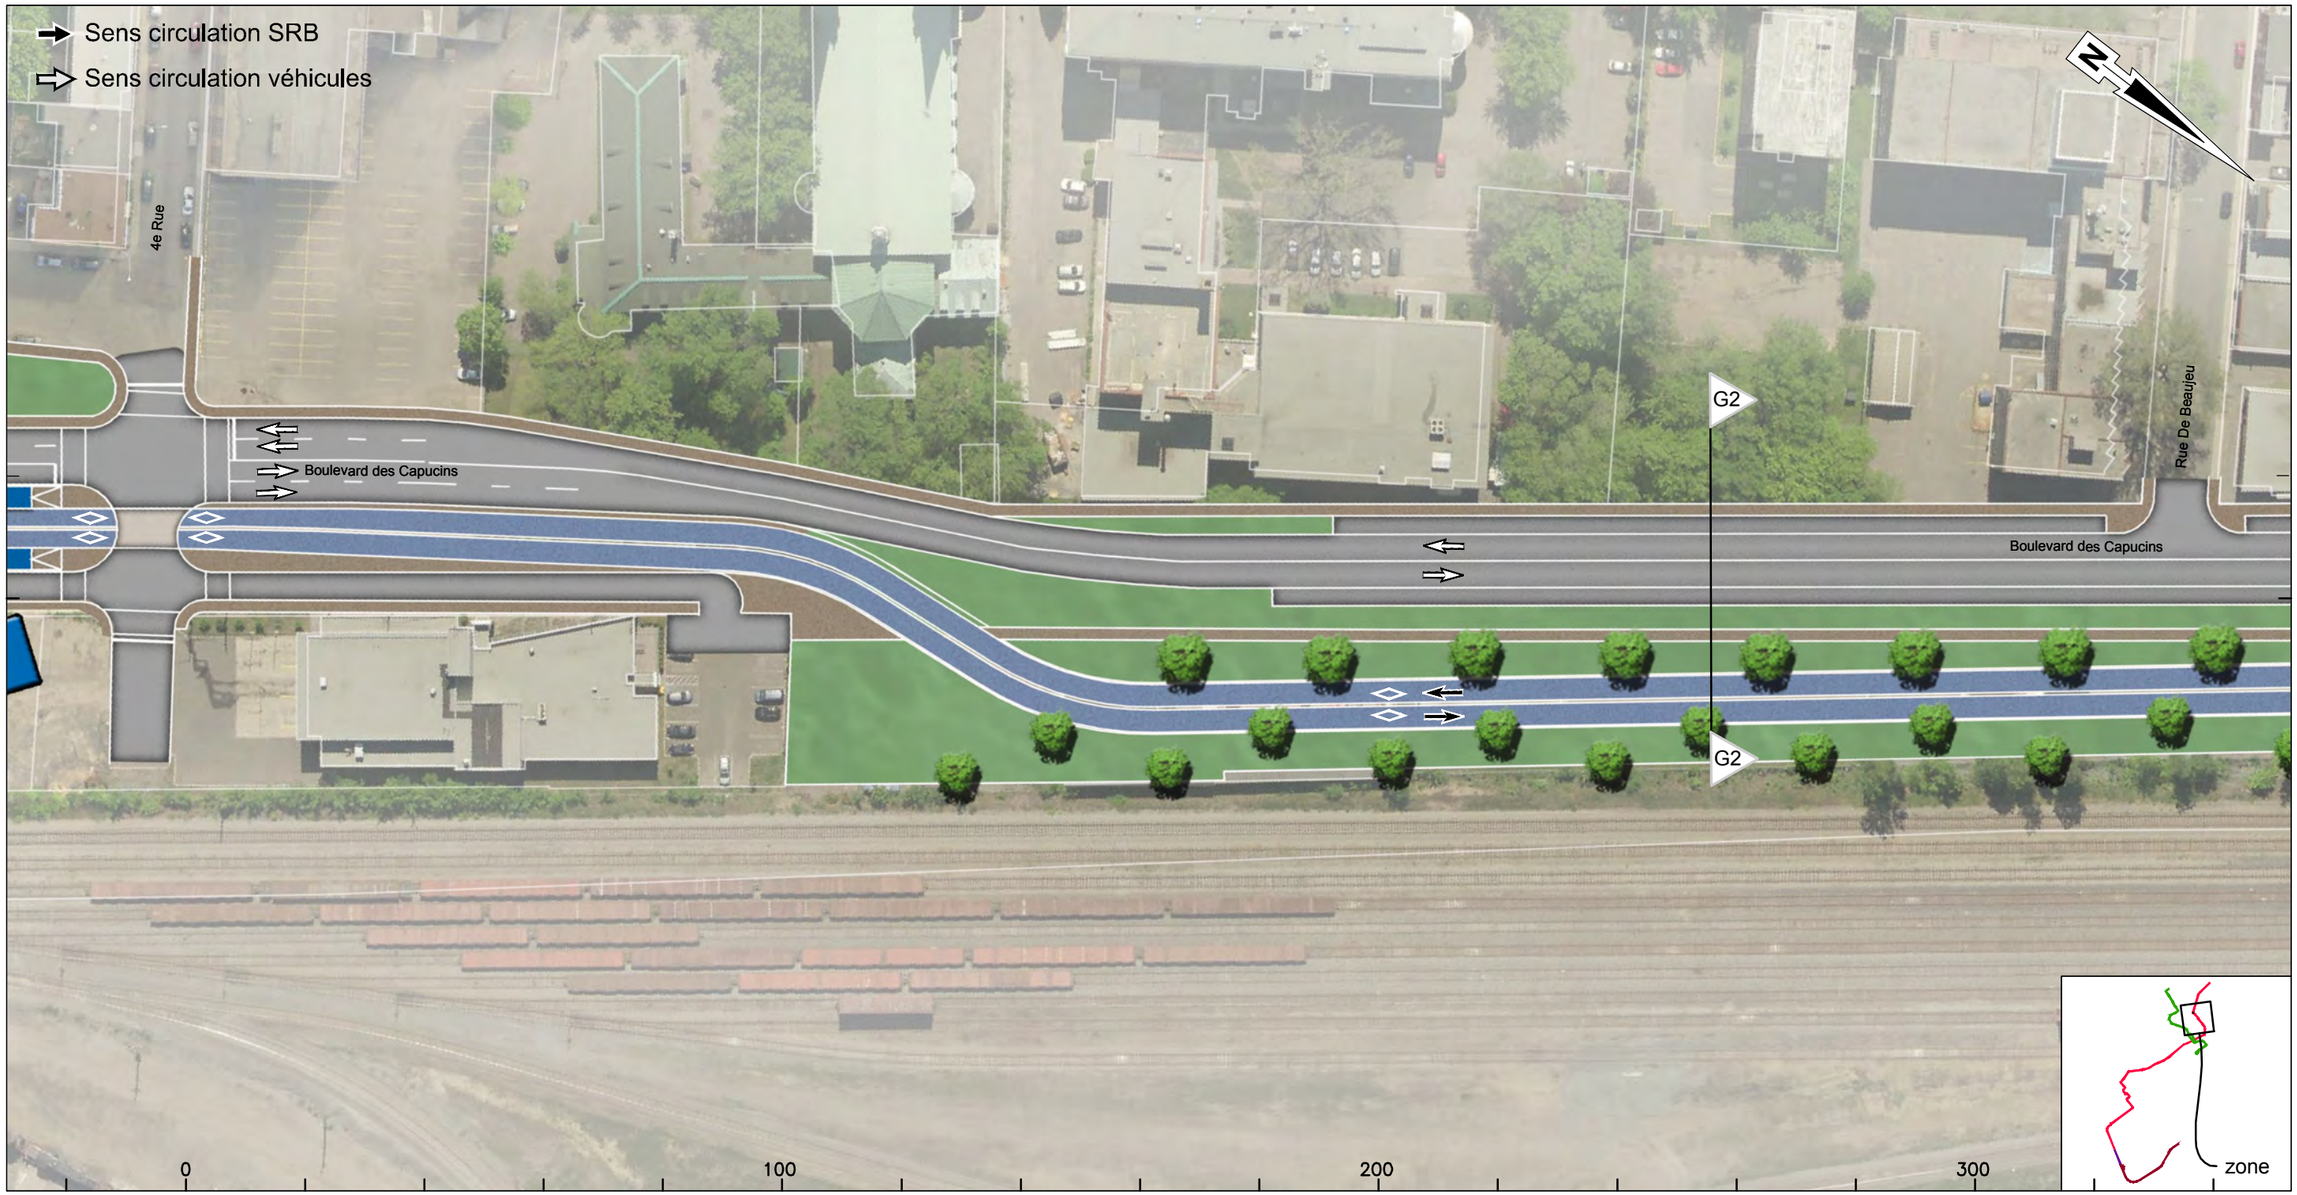

Rev.	Date	Description	Dessiné par	Vérifié par	Approuvé par
PB	2014-09-22	Édition préliminaire pour commentaires RTC	D.B.	M.I.	P.M.
00	2014-11-28	Édition finale pour RTC	D.B.	M.I.	P.M.

CLIENT : RÉSEAU DE TRANSPORT DE LA CAPITALE

Dossier : P-12-600-04

CONSULTANT : ROCHE · SNC·LAVALIN · egis rail · RÉGIS CÔTÉ ET ASSOCIÉS

PROJET :
Étude de faisabilité technique du tramway de Québec et de Lévis
Option Service Rapide par Bus (SRB)
Réseau de transport de la Capitale

INTITULÉ DE L'ÉTAPE : Livrable 1.20 - Insertion - SRB Électrique

INTITULÉ DU PLAN : INSERTION TRACÉ QUÉBEC EST-OUEST
Boulevard des Capucins

TRACÉ : 2

610879-2000-4BD0-2G05

SÉQUENCE : G

ÉCHELLES : 1:1000

VARIANTE : -

05 / 06

REV. 00

CE DOCUMENT NE DOIT PAS ÊTRE
UTILISÉ À DES FINS DE CONSTRUCTION

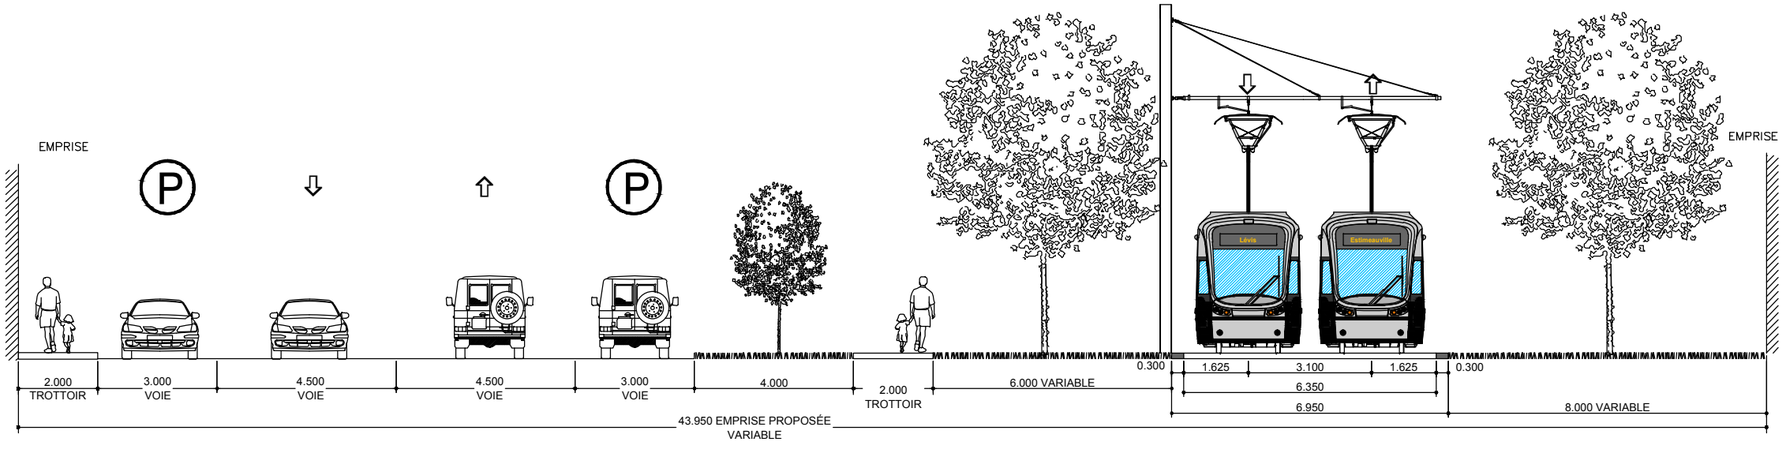

SITUATION PROPOSÉE - G2

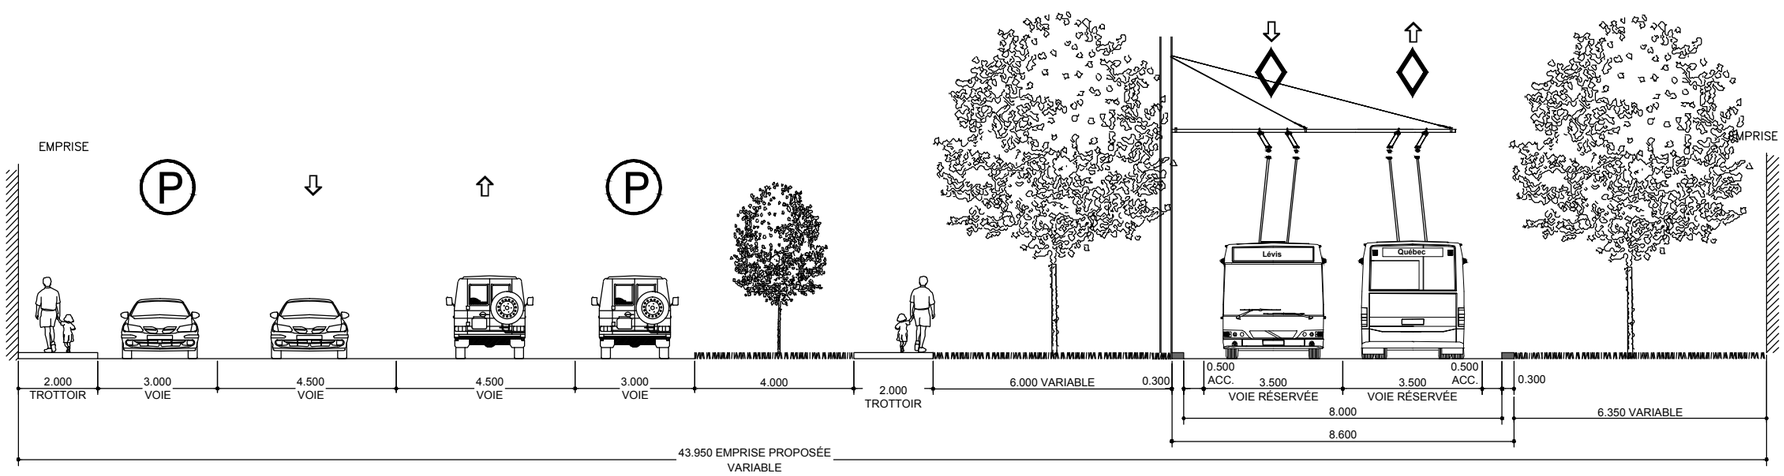

SITUATION PROPOSÉE - G2
SRB - SITE PROPRE STANDARD
INSERTION LATÉRALE

CLIENT :	Rev.	Date	Description	Dessiné par	Vérifié par	Approuvé par
RÉSEAU DE TRANSPORT DE LA CAPITALE	PB	2014-09-22	Édition préliminaire pour commentaire RTC	D.B.	M.I.	P.M.
	00	2014-11-28	Édition finale pour RTC	D.B.	M.I.	P.M.
Dossier : P-12-600-04						

CONSULTANT : ROCHE · SNC-LAVALIN · egisrail · RÉGIS CÔTÉ ET ASSOCIÉS

PROJET :
Étude de faisabilité technique du tramway de Québec et de Lévis
Option Service Rapide par Bus (SRB)
Réseau de transport de la Capitale

INTITULÉ DE L'ÉTAPE : Livrable 1.20 - Insertion - SRB Électrique	TRACÉ : 2	610879-2000-4BID1-2G02	
INTITULÉ DU PLAN : INSERTION SÉQUENCES AXE EST-OUEST CAPUCINS - Beaujeu 33+560	SÉQUENCE : G	ÉCHELLES : 1:150	
	VARIANTE : -	2/2	REV. 00

CE DOCUMENT NE DOIT PAS ÊTRE UTILISÉ À DES FINS DE CONSTRUCTION

Boulevard des Capucins

Près de: Rue de Beaujeu À: Rue Canardière

CLIENT :	Rev.	Date	Description	Dessiné par	Vérifié par	Approuvé par
RTC RÉSEAU DE TRANSPORT DE LA CAPITALE	PB	2014-09-22	Édition préliminaire pour commentaires RTC	D.B.	M.I.	P.M.
	00	2014-11-28	Édition finale pour RTC	D.B.	M.I.	P.M.
Dossier : P-12-600-04						

CONSULTANT : ROCHE · SNC·LAVALIN · egis rail · RÉGIS CÔTÉ ET ASSOCIÉS

PROJET :

Étude de faisabilité technique du tramway de Québec et de Lévis
Option Service Rapide par Bus (SRB)

Réseau de transport de la Capitale

INTITULÉ DE L'ÉTAPE : Livrable 1.20 - Insertion - SRB Électrique	TRACÉ : 2	610879-2000-4BD0-2G06	
INTITULÉ DU PLAN : INSERTION TRACÉ QUÉBEC EST-OUEST Boulevard des Capucins	SÉQUENCE : G	ÉCHELLES : 1:1000	
	VARIANTE : -	06 / 06	REV. 00

CE DOCUMENT NE DOIT PAS ÊTRE UTILISÉ À DES FINS DE CONSTRUCTION

Chemin de la Canardière

Du: Boulevard des Capucins Au: Boulevard Montmorency

CLIENT :	Rev.	Date	Description	Dessiné par	Vérifié par	Approuvé par
RTC RÉSEAU DE TRANSPORT DE LA CAPITALE	PB	2014-09-22	Édition préliminaire pour commentaires RTC	D.B.	M.I.	P.M.
	00	2014-11-28	Édition finale pour RTC	D.B.	M.I.	P.M.
Dossier : P-12-600-04						

CONSULTANT : ROCHE · SNC·LAVALIN · egis rail · RÉGIS CÔTÉ ET ASSOCIÉS

PROJET :

Étude de faisabilité technique du tramway de Québec et de Lévis
Option Service Rapide par Bus (SRB)

Réseau de transport de la Capitale

INTITULÉ DE L'ÉTAPE : Livrable 1.20 - Insertion - SRB Électrique	TRACÉ : 2	610879-2000-4BD0-2H01	
INTITULÉ DU PLAN : INSERTION TRACÉ QUÉBEC EST-OUEST Chemin de la Canardière	SÉQUENCE : H	ÉCHELLES : 1:1000	
	VARIANTE : -	01 / 08	REV. 00

CE DOCUMENT NE DOIT PAS ÊTRE
UTILISÉ À DES FINS DE CONSTRUCTION

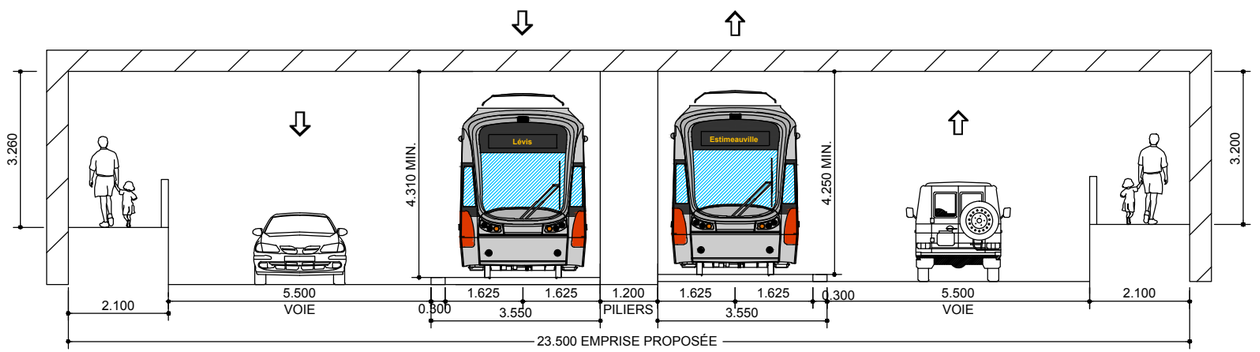

SITUATION PROPOSÉE - H1

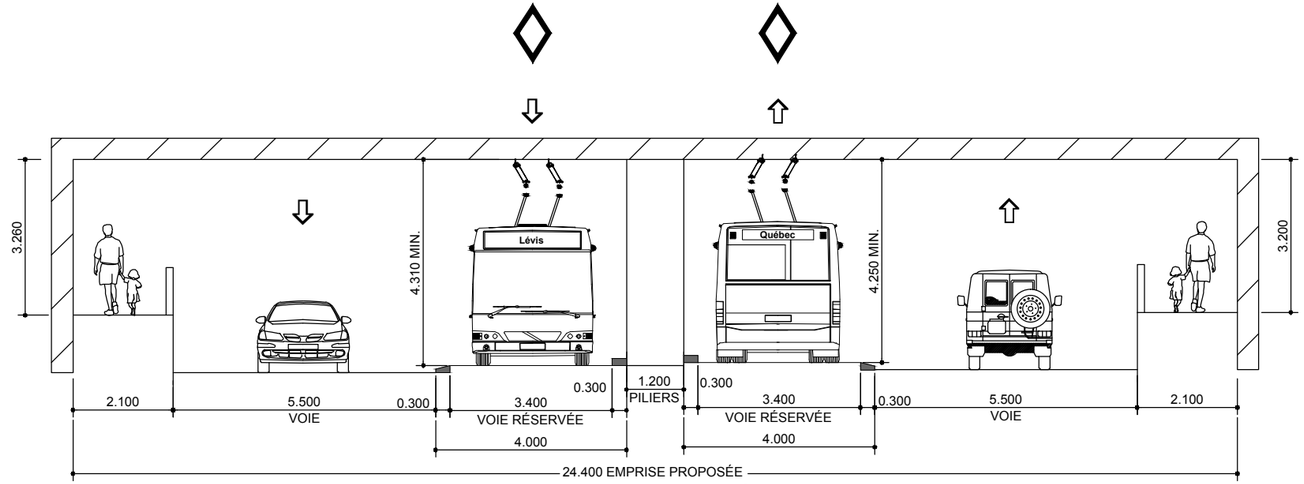

SITUATION PROPOSÉE - H1

SRB - ESPACE RESTREINT

INSERTION BILATÉRALE VOIE SURÉLEVÉE DE 50 mm FRANCHISSABLE

Rev.	Date	Description	Dessiné par	Vérifié par	Approuvé par
PB	2014-09-22	Édition préliminaire pour commentaire RTC	D.B.	M.I.	P.M.
00	2014-11-28	Édition finale pour RTC	D.B.	M.I.	P.M.

CLIENT : RÉSEAU DE TRANSPORT DE LA CAPITALE

Dossier : 12-600-04

CONSULTANT : ROCHE, SNC-LAVALIN, egis rail, RÉGIS CÔTÉ ET ASSOCIÉS

PROJET :
Étude de faisabilité technique du tramway de Québec et de Lévis
Option Service Rapide par Bus (SRB)
Réseau de transport de la Capitale

INTITULÉ DE L'ÉTAPE : Livrable 1.20 - Insertion - SRB Électrique

INTITULÉ DU PLAN :
INSERTION SÉQUENCES AXE EST-OUEST
OUVRAGE D'ART #22 - Canardière
33+400

TRACÉ : 2

SÉQUENCE : H

VARIANTE : -

610879-2000-4BID1-2H01

ÉCHELLES : 1:125

1/5

REV. 00

CE DOCUMENT NE DOIT PAS ÊTRE UTILISÉ À DES FINS DE CONSTRUCTION

Chemin de la Canardière

Du: Boulevard Montmorency Au: Boulevard Henri-Bourassa

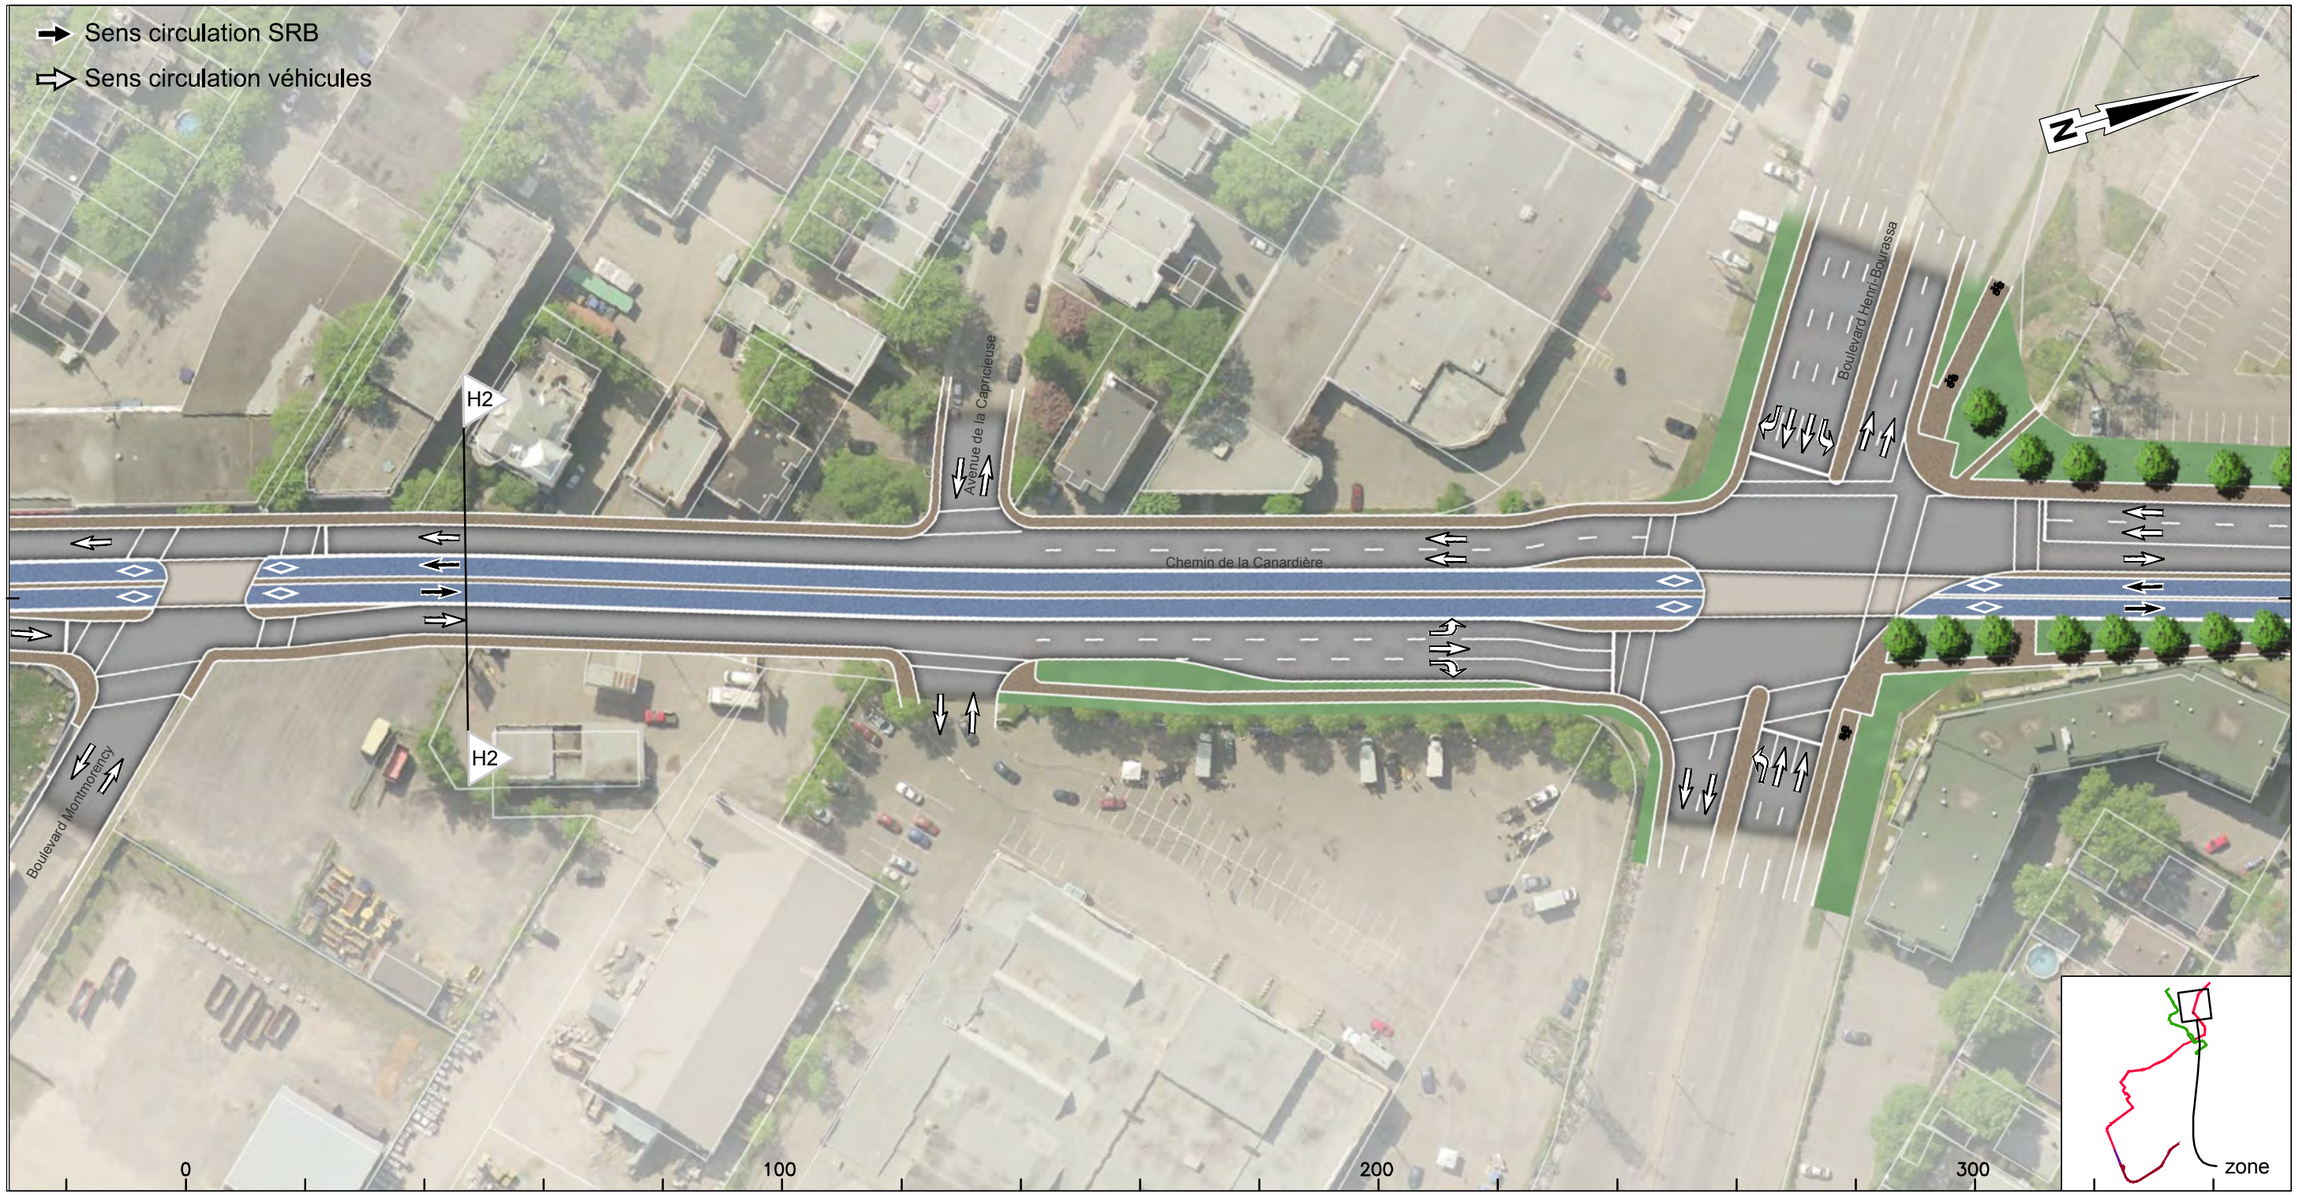

CLIENT :	Rev.	Date	Description	Dessiné par	Vérifié par	Approuvé par
RTC RÉSEAU DE TRANSPORT DE LA CAPITALE	PB	2014-09-22	Édition préliminaire pour commentaires RTC	D.B.	M.I.	P.M.
	00	2014-11-28	Édition finale pour RTC	D.B.	M.I.	P.M.
Dossier : P-12-600-04						

CONSULTANT : ROCHE · SNC·LAVALIN · egis rail · RÉGIS CÔTÉ ET ASSOCIÉS

PROJET :

Étude de faisabilité technique du tramway de Québec et de Lévis
Option Service Rapide par Bus (SRB)

Réseau de transport de la Capitale

INTITULÉ DE L'ÉTAPE : Livrable 1.20 - Insertion - SRB Électrique	TRACÉ : 2	610879-2000-4BD0-2H02
INTITULÉ DU PLAN : INSERTION TRACÉ QUÉBEC EST-OUEST Chemin de la Canardière	SÉQUENCE : H	ÉCHELLES : 1:1000
	VARIANTE : -	02 / 08 — REV. 00

CE DOCUMENT NE DOIT PAS ÊTRE
UTILISÉ À DES FINS DE CONSTRUCTION

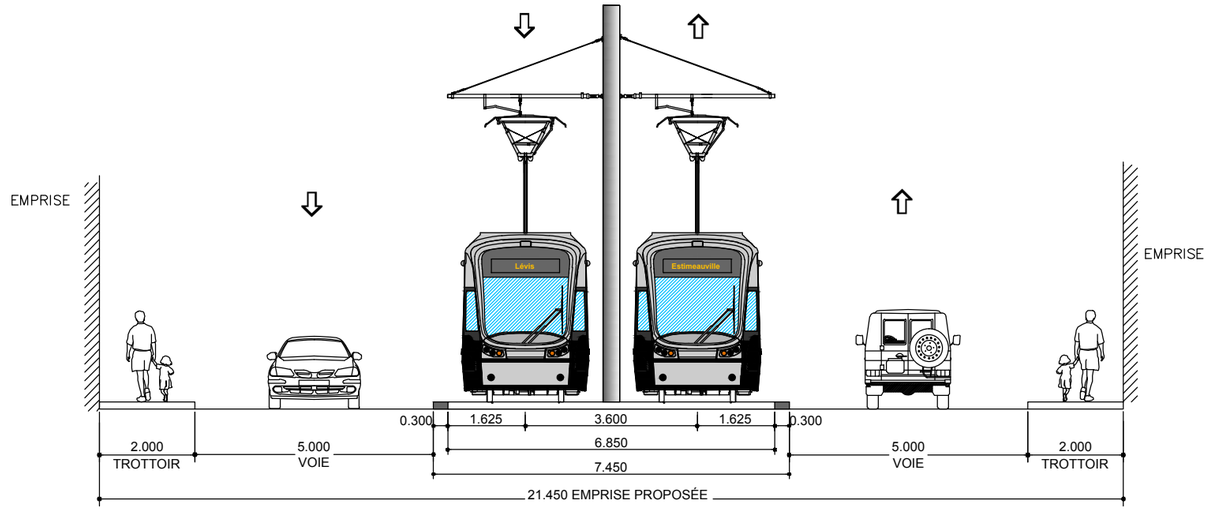

SITUATION PROPOSÉE - H2

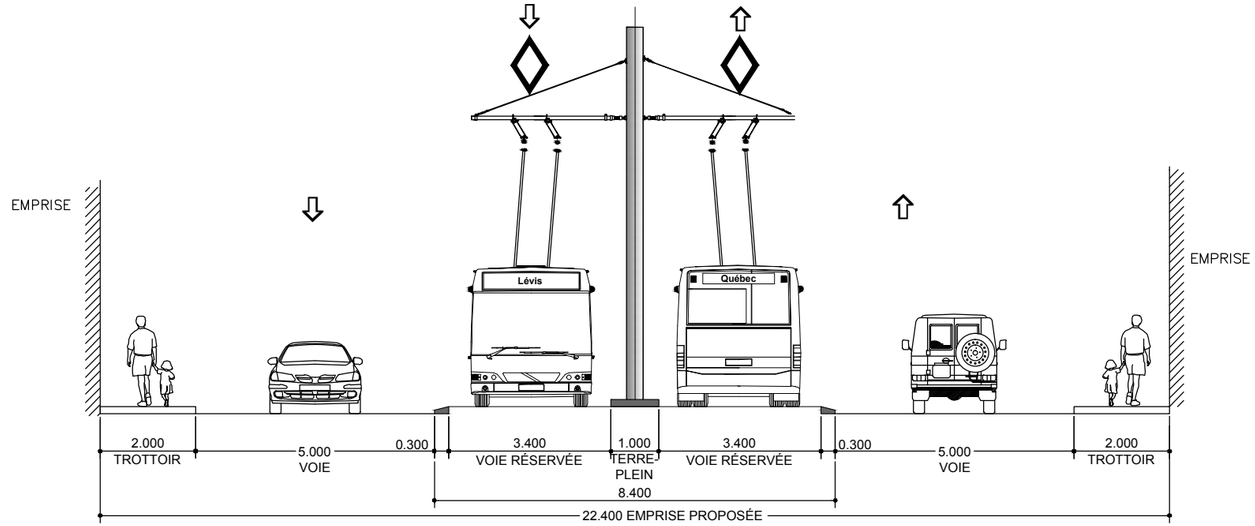

SITUATION PROPOSÉE - H2

SRB - SITE ESPACE RESTREINT

INSERTION AXIALE - TERRE-PLEIN CENTRAL

SEMI-FRANCHISSABLE

CLIENT :	Rev.	Date	Description	Dessiné par	Vérifié par	Approuvé par
RTC RÉSEAU DE TRANSPORT DE LA CAPITALE	PB	2014-09-22	Édition préliminaire pour commentaire RTC	D.B.	M.I.	P.M.
	00	2014-11-28	Édition finale pour RTC	D.B.	M.I.	P.M.
Dossier : P-12-600-04						

CONSULTANT : ROCHE · SNC-LAVALIN · egis rail · RÉGIS CÔTÉ ET ASSOCIÉS

PROJET :
Étude de faisabilité technique du tramway de Québec et de Lévis
Option Service Rapide par Bus (SRB)
Réseau de transport de la Capitale

INTITULÉ DE L'ÉTAPE : Livrable 1.20 - Insertion - SRB Électrique

INTITULÉ DU PLAN :
INSERTION SÉQUENCES AXE EST-OUEST
CANARDIÈRE - Montmorency / De la Capricieuse
34+300

TRACÉ : 2

610879-2000-4BID1-2H02

SÉQUENCE : H

ÉCHELLES : 1:125

VARIANTE : -

2/5

REV. 00

CE DOCUMENT NE DOIT PAS ÊTRE UTILISÉ À DES FINS DE CONSTRUCTION

Chemin de la Canardière

Du: Boulevard Henri-Bourassa À près de: Avenue De La Ronde

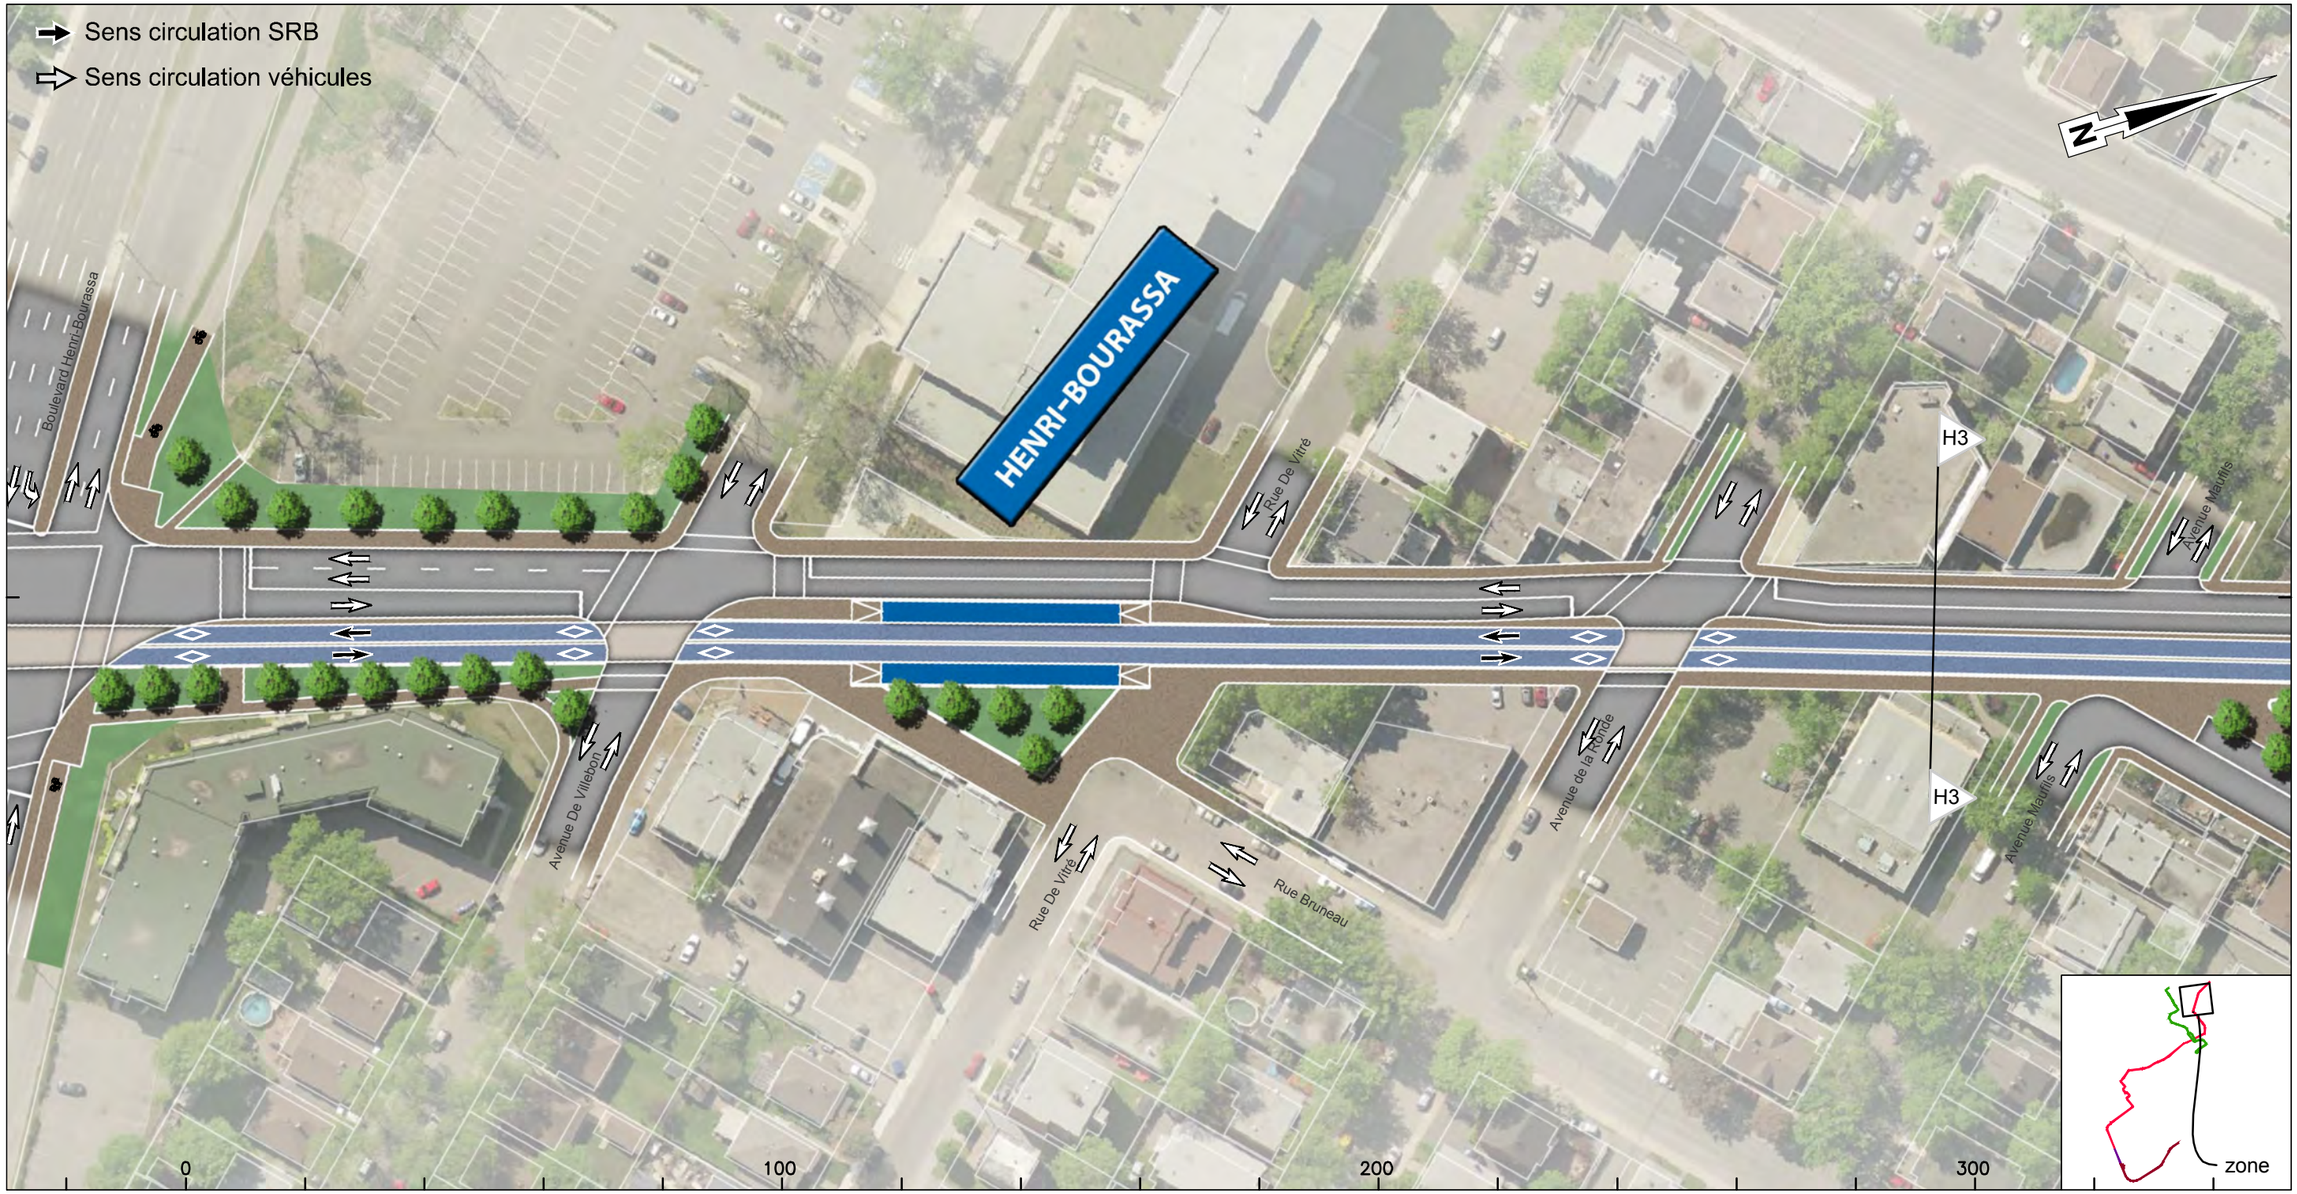

CLIENT :	Rev.	Date	Description	Dessiné par	Vérifié par	Approuvé par
RTC RÉSEAU DE TRANSPORT DE LA CAPITALE	PB	2014-09-22	Édition préliminaire pour commentaires RTC	D.B.	M.I.	P.M.
	00	2014-11-28	Édition finale pour RTC	D.B.	M.I.	P.M.
Dossier : P-12-600-04						

CONSULTANT : ROCHE · SNC-LAVALIN · egis rail · RÉGIS CÔTÉ ET ASSOCIÉS

PROJET :

Étude de faisabilité technique du tramway de Québec et de Lévis
Option Service Rapide par Bus (SRB)

Réseau de transport de la Capitale

INTITULÉ DE L'ÉTAPE : Livrable 1.20 - Insertion - SRB Électrique	TRACÉ : 2	610879-2000-4BD0-2H03	
INTITULÉ DU PLAN : INSERTION TRACÉ QUÉBEC EST-OUEST Chemin de la Canardière	SÉQUENCE : H	ÉCHELLES : 1:1000	
	VARIANTE : -	03 / 08	REV. 00

CE DOCUMENT NE DOIT PAS ÊTRE
UTILISÉ À DES FINS DE CONSTRUCTION

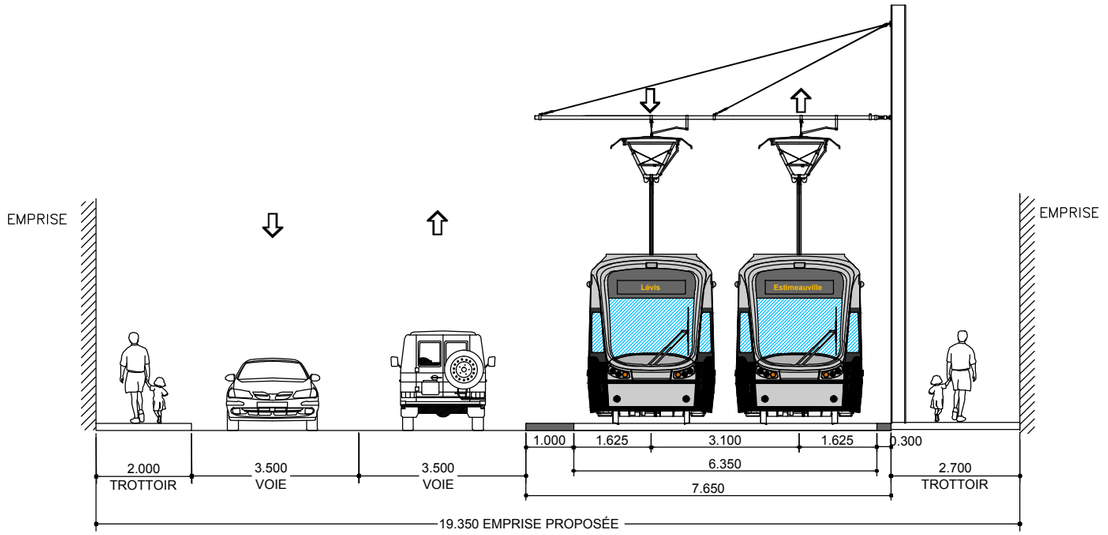

SITUATION PROPOSÉE - H3

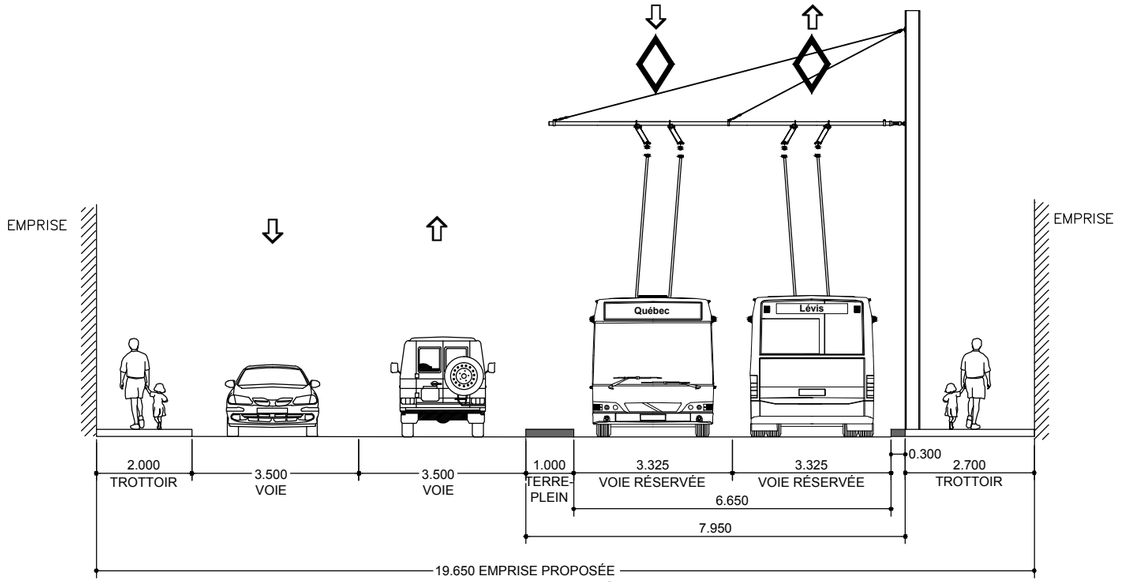

SITUATION PROPOSÉE - H3
SRB - SITE ESPACE RESTREINT
INSERTION LATÉRALE

CLIENT :	Rev.	Date	Description	Dessiné par	Vérifié par	Approuvé par
RÉSEAU DE TRANSPORT DE LA CAPITALE	PB	2014-09-22	Édition préliminaire pour commentaire RTC	D.B.	M.I.	P.M.
	00	2014-11-28	Édition finale pour RTC	D.B.	M.I.	P.M.
Dossier : P-12-600-04						

CONSULTANT : ROCHE · SNC·LAVALIN · egis rail · RÉGIS CÔTÉ ET ASSOCIÉS

PROJET :
Étude de faisabilité technique du tramway de Québec et de Lévis
Option Service Rapide par Bus (SRB)
Réseau de transport de la Capitale

INTITULÉ DE L'ÉTAPE : Livrable 1.20 - Insertion - SRB Électrique	TRACÉ : 2	610879-2000-4BID1-2H03
INTITULÉ DU PLAN : INSERTION SÉQUENCES AXE EST-OUEST CANARDIÈRE - De La Ronde / Maufils 34+860	SÉQUENCE : H	ÉCHELLES : 1:125
	VARIANTE : -	3/5 — REV. 00

CE DOCUMENT NE DOIT PAS ÊTRE UTILISÉ À DES FINS DE CONSTRUCTION

Chemin de la Canardière

De: Avenue Maufils À près de: Avenue Bardy

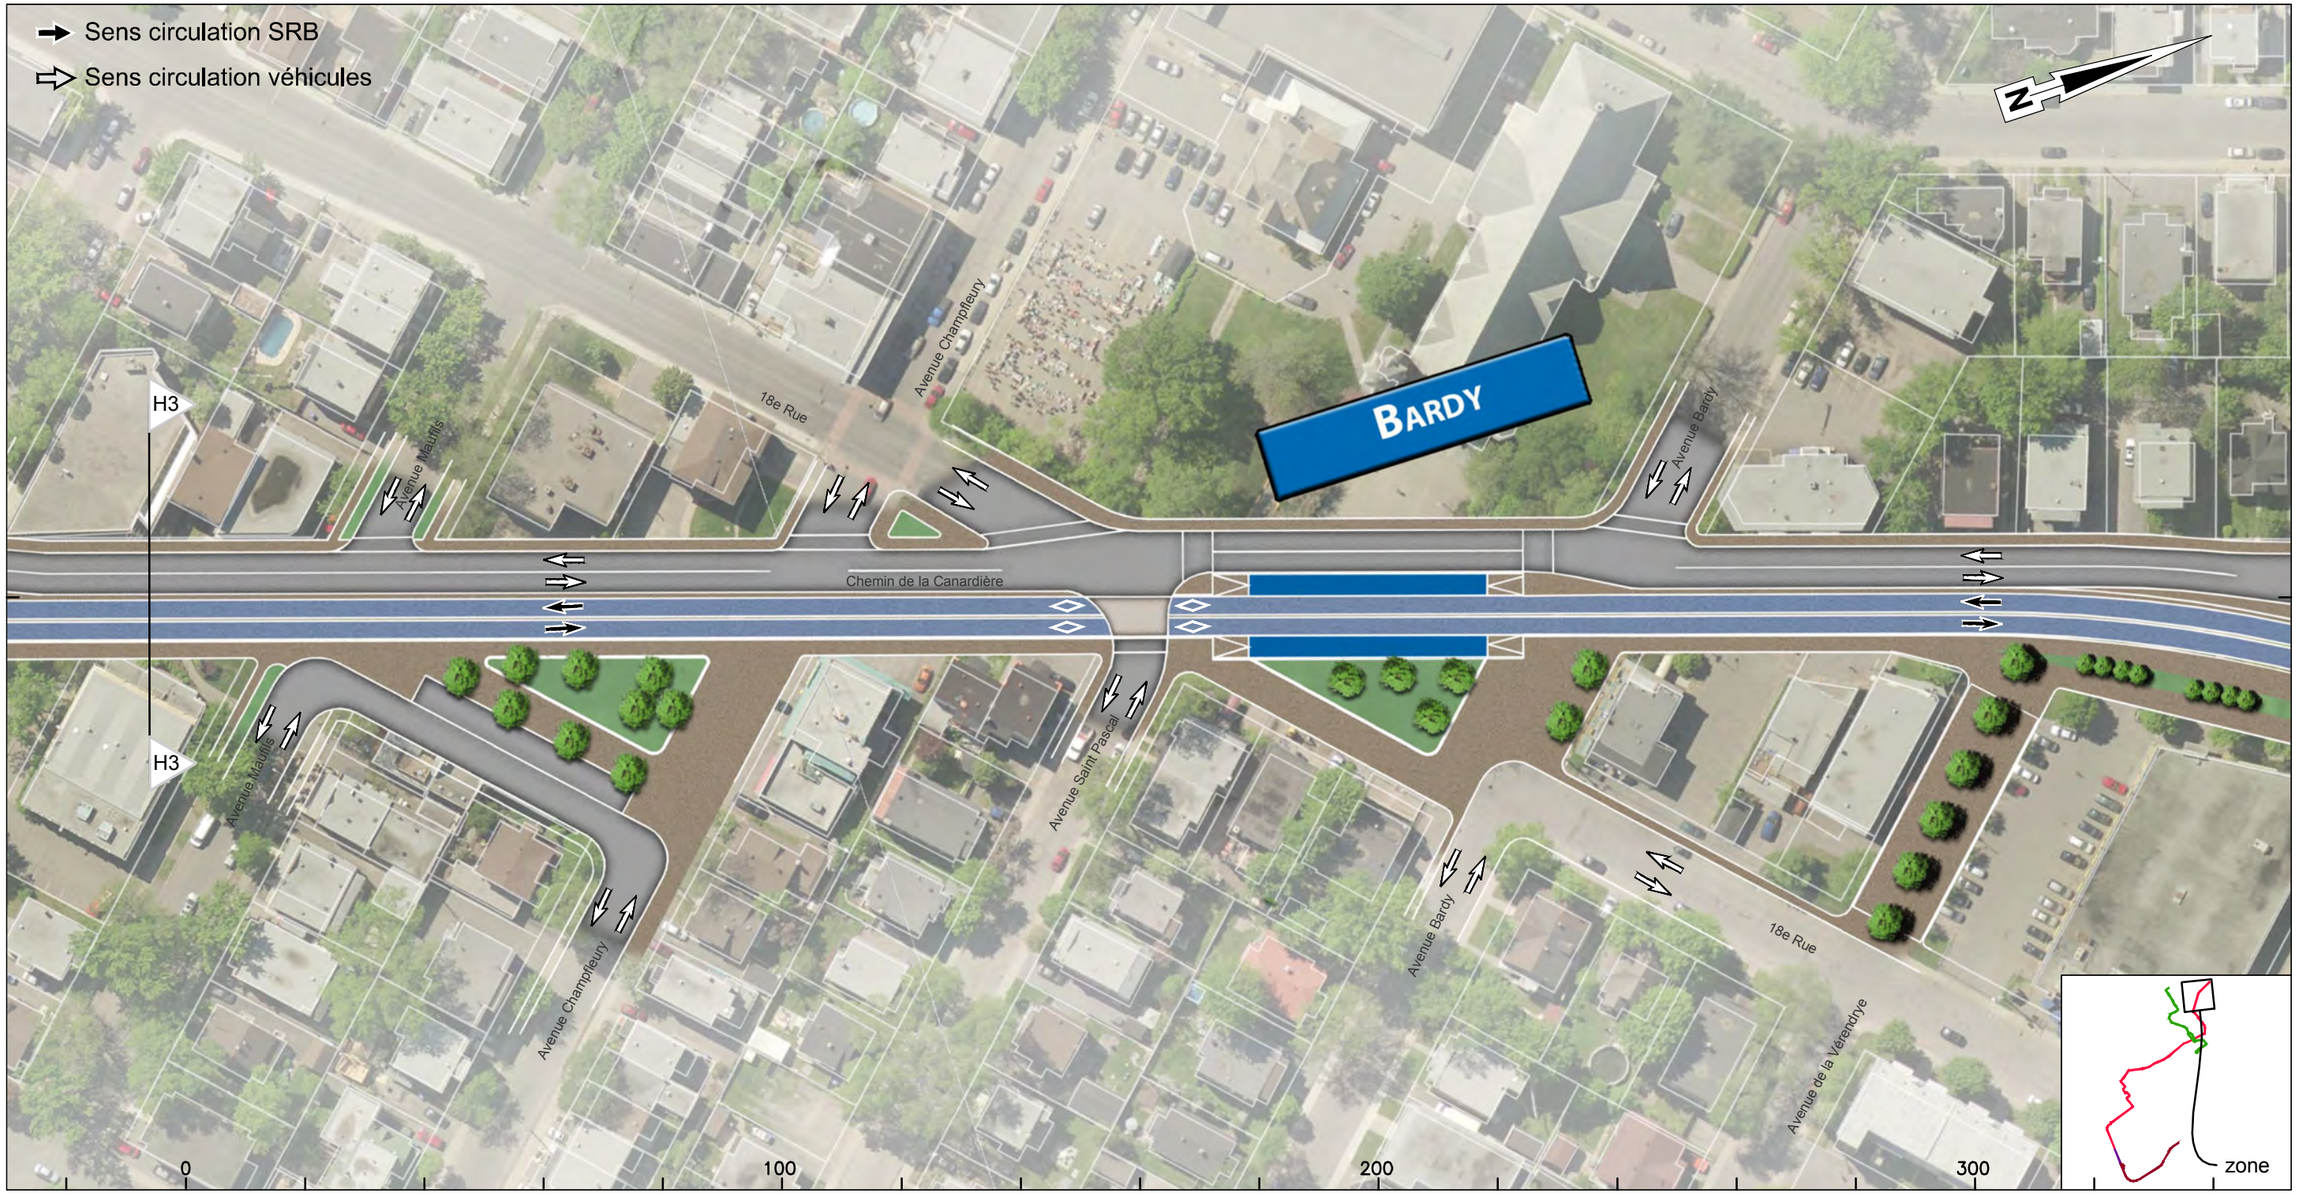

CLIENT :	Rev.	Date	Description	Dessiné par	Vérifié par	Approuvé par
RTC RÉSEAU DE TRANSPORT DE LA CAPITALE	PB	2014-09-22	Édition préliminaire pour commentaires RTC	D.B.	M.I.	P.M.
	00	2014-11-28	Édition finale pour RTC	D.B.	M.I.	P.M.
Dossier : P-12-600-04						

CONSULTANT : ROCHE · SNC-LAVALIN · egis rail · RÉGIS CÔTÉ ET ASSOCIÉS

PROJET :

Étude de faisabilité technique du tramway de Québec et de Lévis
Option Service Rapide par Bus (SRB)

Réseau de transport de la Capitale

INTITULÉ DE L'ÉTAPE : Livrable 1.20 - Insertion - SRB Électrique

INTITULÉ DU PLAN : INSERTION TRACÉ QUÉBEC EST-OUEST
Chemin de la Canardière

TRACÉ :	610879-2000-4BD0-2H04	
2		
SÉQUENCE : H	ÉCHELLES : 1:1000	
VARIANTE : -	04 / 08	REV. 00

CE DOCUMENT NE DOIT PAS ÊTRE UTILISÉ À DES FINS DE CONSTRUCTION

Chemin de la Canardière et Boulevard Sainte-Anne

De: Avenue de la Verendrye À près de: Avenue Nicolet

CLIENT :	Rev.	Date	Description	Dessiné par	Vérifié par	Approuvé par
RÉSEAU DE TRANSPORT DE LA CAPITALE	PB	2014-09-22	Édition préliminaire pour commentaires RTC	D.B.	M.I.	P.M.
	00	2014-11-28	Édition finale pour RTC	D.B.	M.I.	P.M.
Dossier : P-12-600-04						

CONSULTANT : ROCHE · SNC-LAVALIN · egis rail · RÉGIS CÔTÉ ET ASSOCIÉS

PROJET :

Étude de faisabilité technique du tramway de Québec et de Lévis
Option Service Rapide par Bus (SRB)

Réseau de transport de la Capitale

INTITULÉ DE L'ÉTAPE : Livrable 1.20 - Insertion - SRB Électrique

INTITULÉ DU PLAN : INSERTION TRACÉ QUÉBEC EST-OUEST
Chemin de la Canardière et Boulevard Sainte-Anne

TRACÉ :	610879-2000-4BD0-2H05
SÉQUENCE : H	ÉCHELLES : 1:1000
VARIANTE : -	05 / 08 — REV. 00

CE DOCUMENT NE DOIT PAS ÊTRE UTILISÉ À DES FINS DE CONSTRUCTION

Boulevard Sainte-Anne

Près de: **Rue Desroches** À près de: Avenue de Niverville

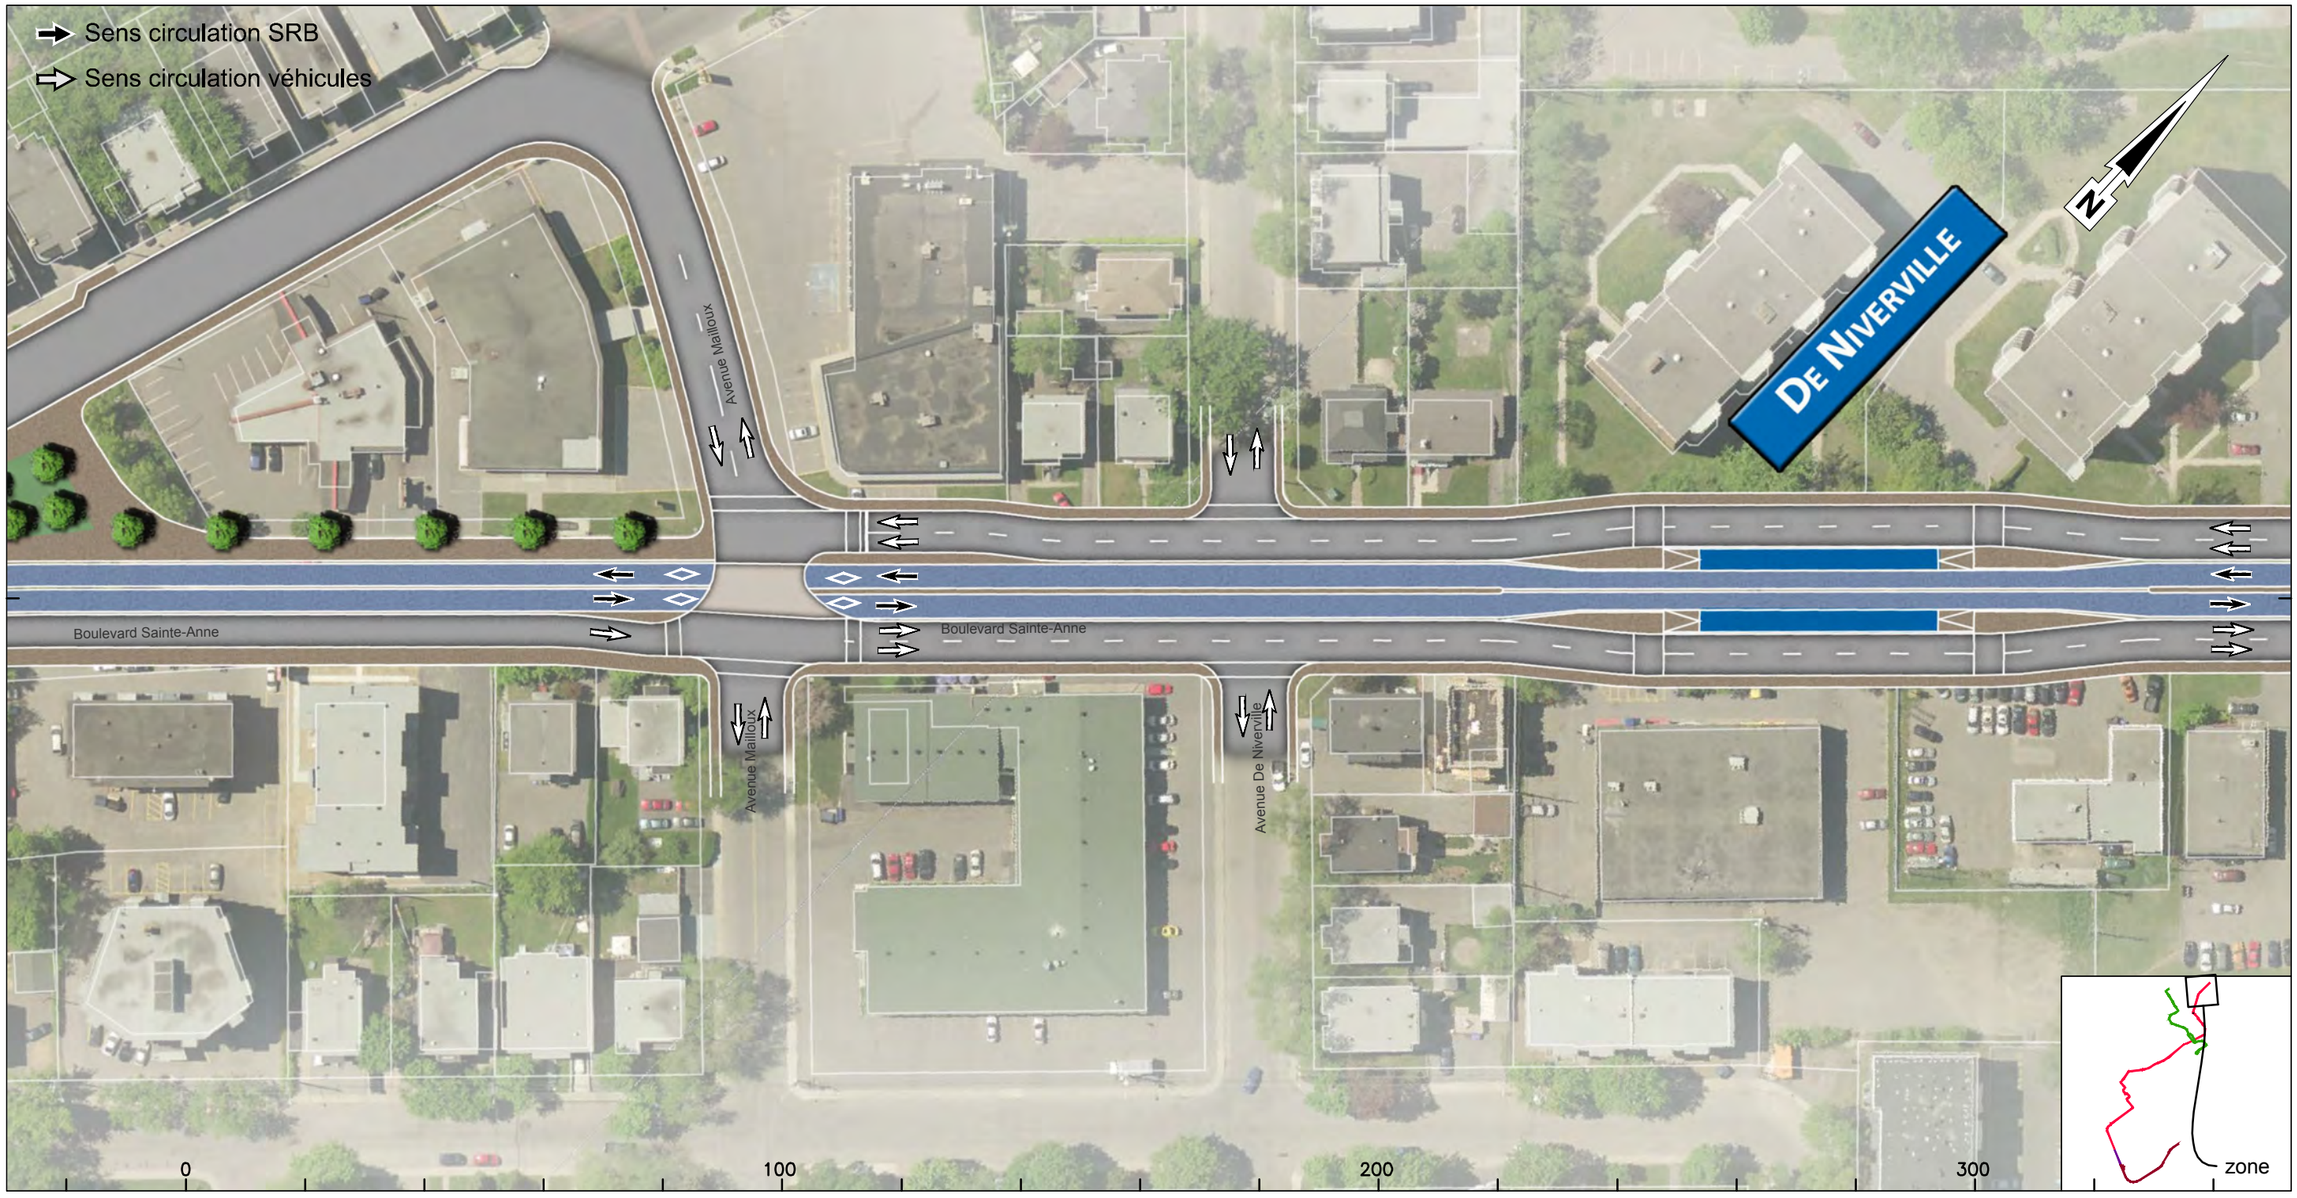

CLIENT :	Rev.	Date	Description	Dessiné par	Vérifié par	Approuvé par
RTC RÉSEAU DE TRANSPORT DE LA CAPITALE	PB	2014-09-22	Édition préliminaire pour commentaires RTC	D.B.	M.I.	P.M.
	00	2014-11-28	Édition finale pour RTC	D.B.	M.I.	P.M.
Dossier : P-12-600-04						

CONSULTANT : ROCHE · SNC-LAVALIN · egis rail · RÉGIS CÔTÉ ET ASSOCIÉS

PROJET : Étude de faisabilité technique du tramway de Québec et de Lévis
Option Service Rapide par Bus (SRB)
Réseau de transport de la Capitale

INTITULÉ DE L'ÉTAPE : Livrable 1.20 - Insertion - SRB Électrique

INTITULÉ DU PLAN : INSERTION TRACÉ QUÉBEC EST-OUEST
Boulevard Sainte-Anne

TRACÉ : 2

610879-2000-4BD0-2H06

SÉQUENCE : H

ÉCHELLES : 1:1000

VARIANTE : -

06/08

REV. 00

CE DOCUMENT NE DOIT PAS ÊTRE UTILISÉ À DES FINS DE CONSTRUCTION

Boulevard Sainte-Anne

Près de: Avenue d'Estimauville

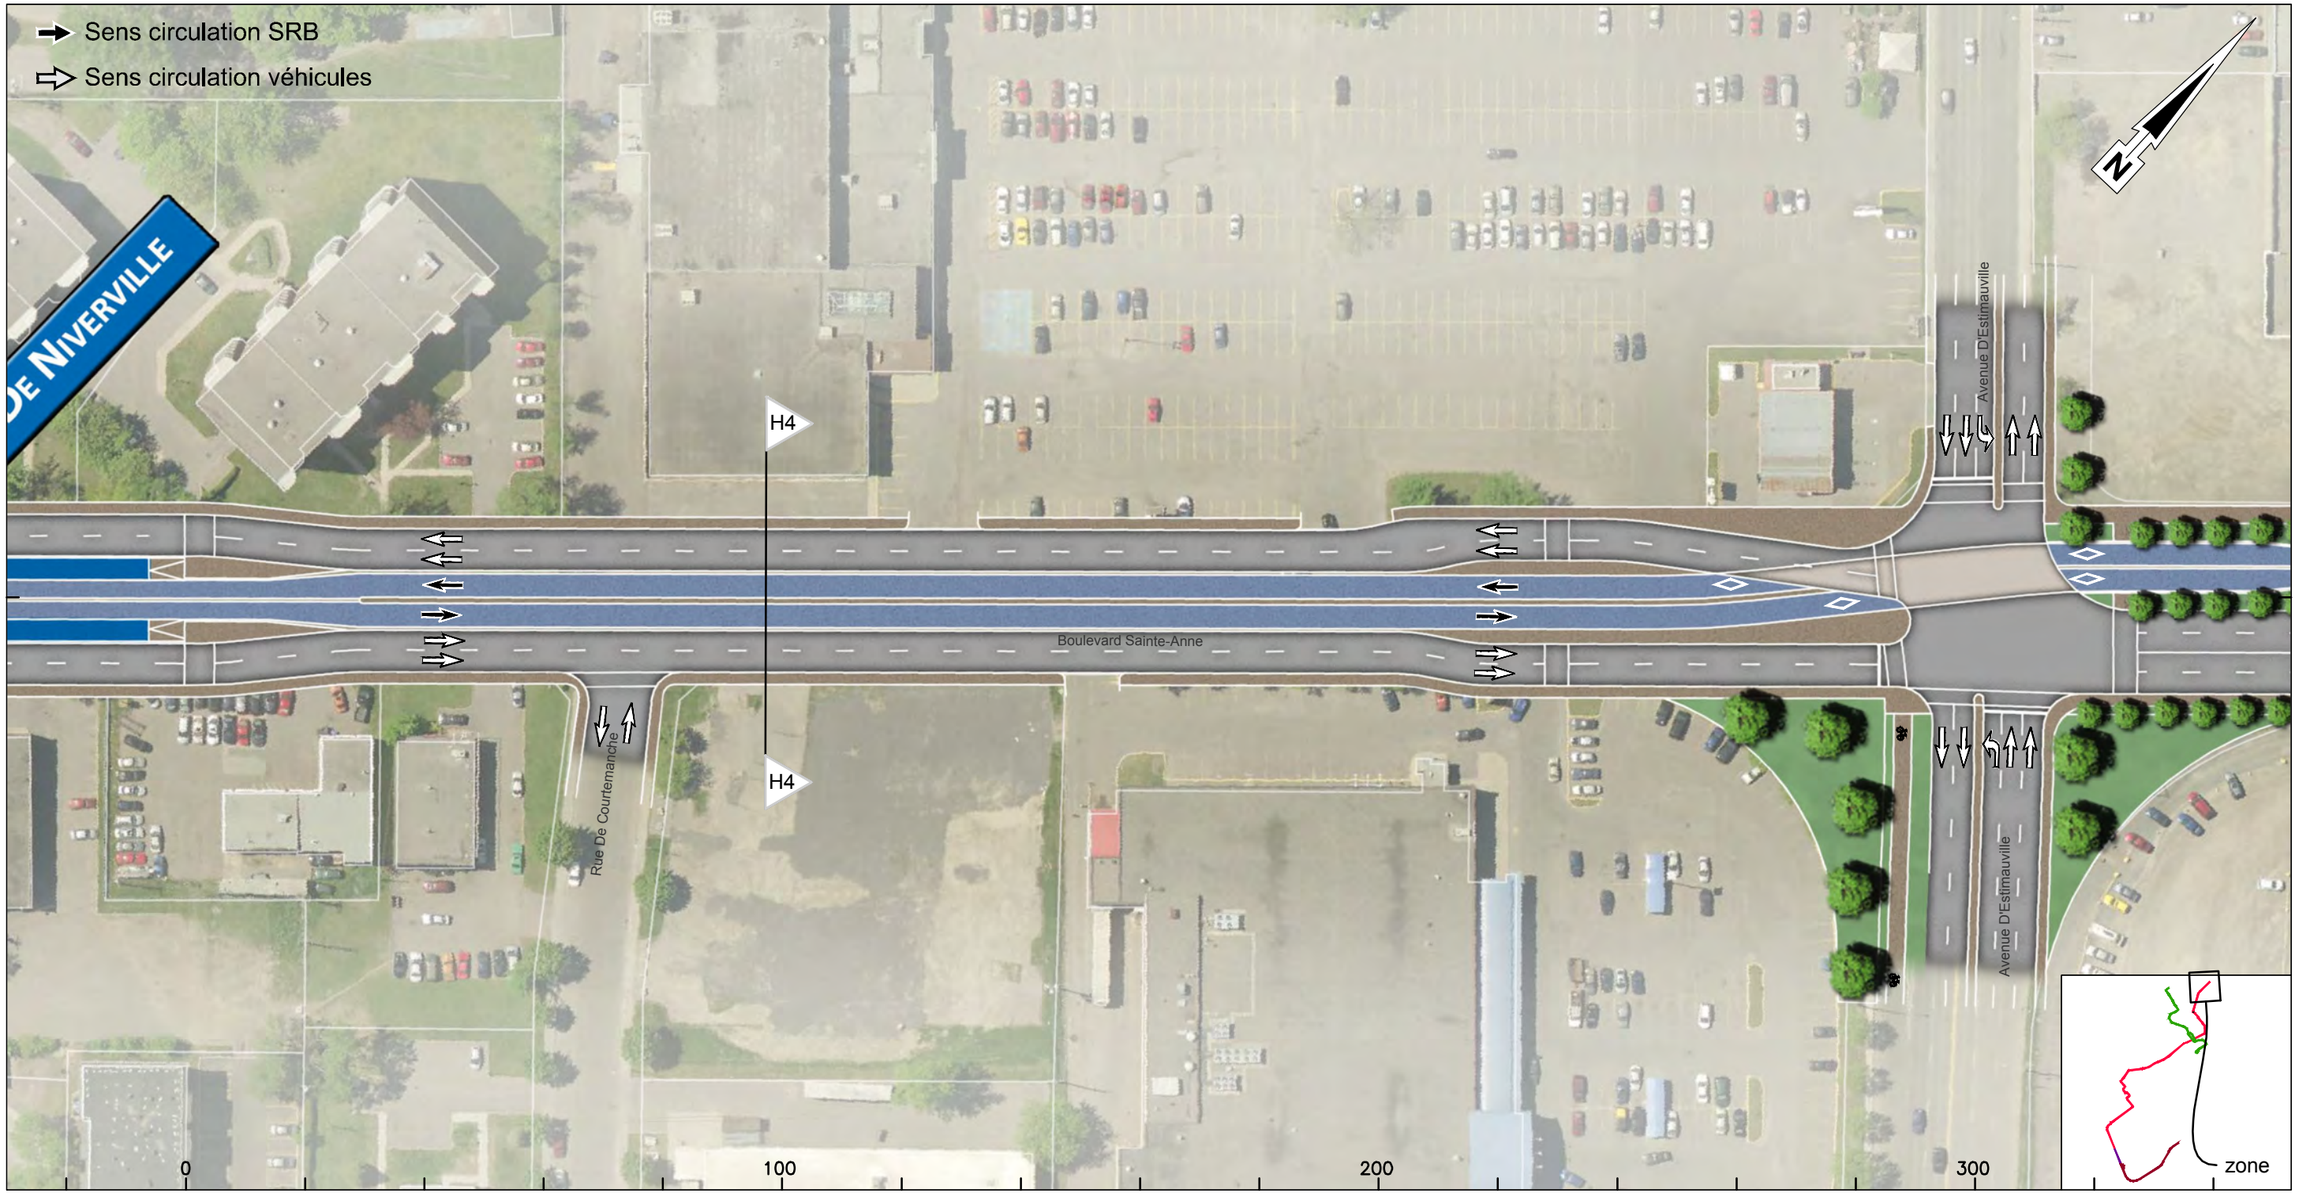

CLIENT :	Rev.	Date	Description	Dessiné par	Vérifié par	Approuvé par
RTC RÉSEAU DE TRANSPORT DE LA CAPITALE	PB	2014-09-22	Édition préliminaire pour commentaires RTC	D.B.	M.I.	P.M.
	00	2014-11-28	Édition finale pour RTC	D.B.	M.I.	P.M.
Dossier : P-12-600-04						

CONSULTANT : ROCHE · SNC-LAVALIN · egis rail · RÉGIS CÔTÉ ET ASSOCIÉS

PROJET :

Étude de faisabilité technique du tramway de Québec et de Lévis
Option Service Rapide par Bus (SRB)

Réseau de transport de la Capitale

INTITULÉ DE L'ÉTAPE : Livrable 1.20 - Insertion - SRB Électrique	TRACÉ : 2	610879-2000-4BD0-2H07
INTITULÉ DU PLAN : INSERTION TRACÉ QUÉBEC EST-OUEST Boulevard Sainte-Anne	SÉQUENCE : H	ÉCHELLES : 1:1000
	VARIANTE : -	07/08 — REV. 00

CE DOCUMENT NE DOIT PAS ÊTRE
UTILISÉ À DES FINS DE CONSTRUCTION

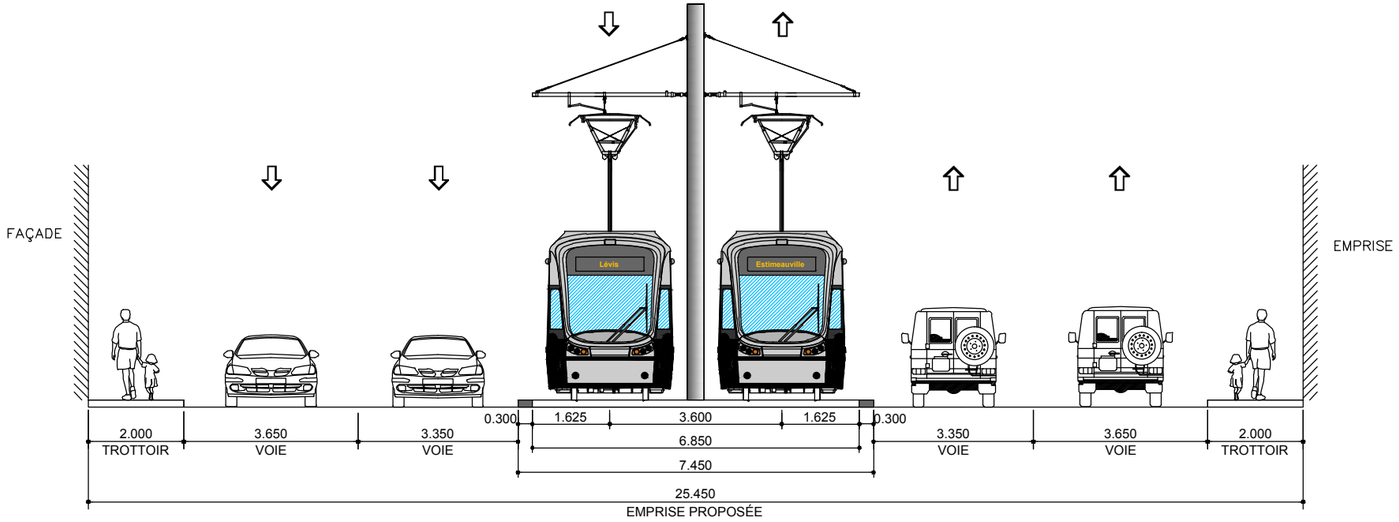

SITUATION PROPOSÉE - H4

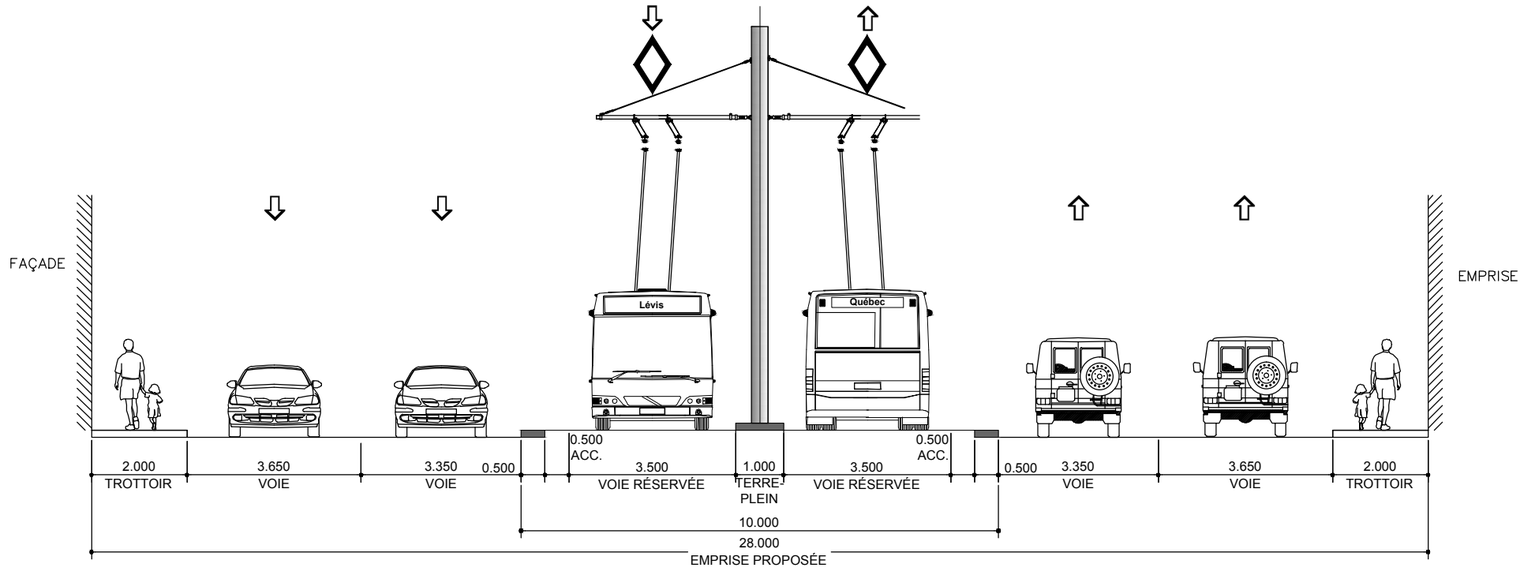

SITUATION PROPOSÉE - H4
SRB - SITE PROPRE STANDARD
INSERTION AXIALE - TERRE-PLEIN CENTRAL

Rev.	Date	Description	Dessiné par	Vérifié par	Approuvé par
PB	2014-09-22	Édition préliminaire pour commentaire RTC	D.B.	M.I.	P.M.
00	2014-11-28	Édition finale pour RTC	D.B.	M.I.	P.M.

CLIENT : RÉSEAU DE TRANSPORT DE LA CAPITALE

Dossier : P-12-600-04

CONSULTANT : ROCHE · SNC-LAVALIN · egisrail · RÉGIS CÔTÉ ET ASSOCIÉS

PROJET :
Étude de faisabilité technique du tramway de Québec et de Lévis
Option Service Rapide par Bus (SRB)
Réseau de transport de la Capitale

INTITULÉ DE L'ÉTAPE : Livrable 1.20 - Insertion - SRB Électrique

INTITULÉ DU PLAN : INSERTION SÉQUENCES AXE EST-OUEST
SAINT_ANNE - Courtemanche / D'Estimeauville
35+700

TRACÉ : 2

610879-2000-4BID1-2H04

SÉQUENCE : H

ÉCHELLES : 1:125

VARIANTE : -

4/5

REV. 00

CE DOCUMENT NE DOIT PAS ÊTRE UTILISÉ À DES FINS DE CONSTRUCTION

Boulevard Sainte-Anne

De: Avenue d'Estimauville À: Avenue Jean de Clermont

Rev.	Date	Description	Dessiné par	Vérifié par	Approuvé par
PB	2014-09-22	Édition préliminaire pour commentaires RTC	D.B.	M.I.	P.M.
00	2014-11-28	Édition finale pour RTC	D.B.	M.I.	P.M.

CLIENT : RÉSEAU DE TRANSPORT DE LA CAPITALE

Dossier : P-12-600-04

CONSULTANT : ROCHE · SNC-LAVALIN · egis rail · RÉGIS CÔTÉ ET ASSOCIÉS

PROJET :
Étude de faisabilité technique du tramway de Québec et de Lévis
Option Service Rapide par Bus (SRB)
Réseau de transport de la Capitale

INTITULÉ DE L'ÉTAPE : Livrable 1.20 - Insertion - SRB Électrique

INTITULÉ DU PLAN :
INSERTION TRACÉ QUÉBEC EST-OUEST
Boulevard Sainte-Anne

TRACÉ : 2

610879-2000-4BD0-2H08

SÉQUENCE : H

ÉCHELLES : 1:1000

VARIANTE : -

08 / 08

REV. 00

CE DOCUMENT NE DOIT PAS ÊTRE
UTILISÉ À DES FINS DE CONSTRUCTION

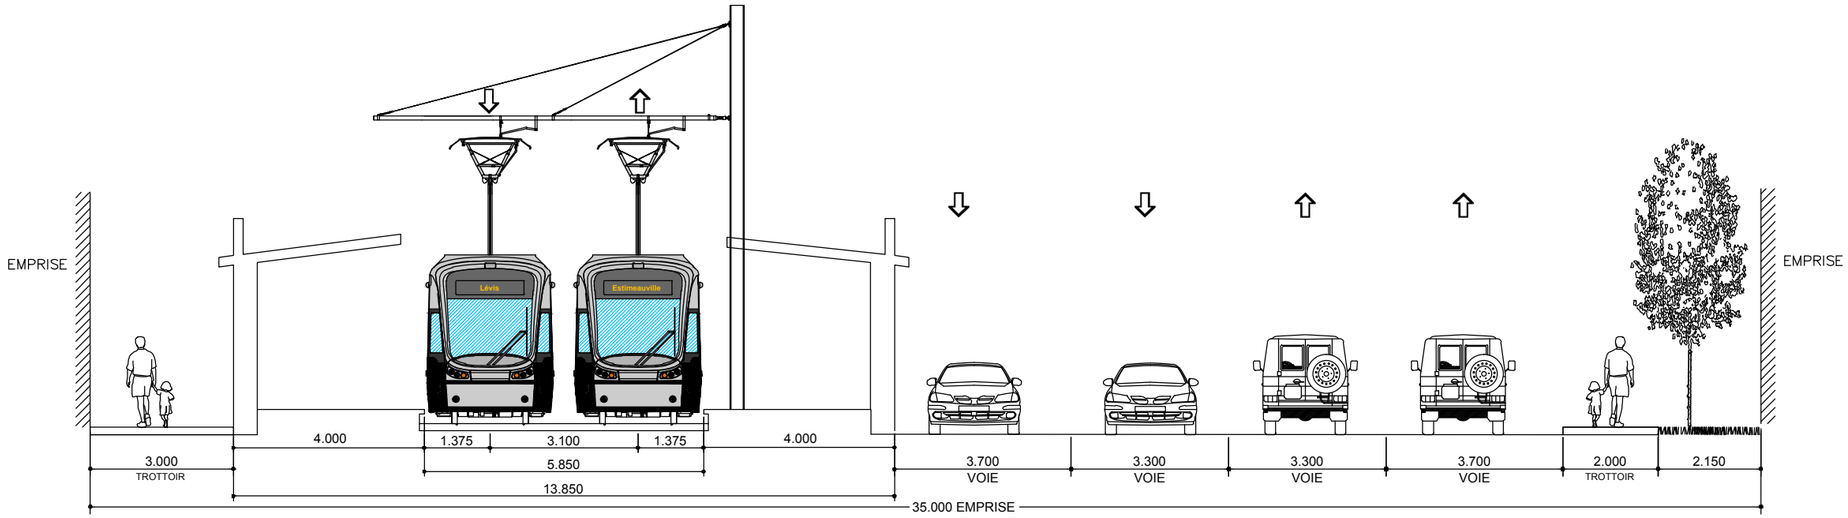

SITUATION PROPOSÉE - H5

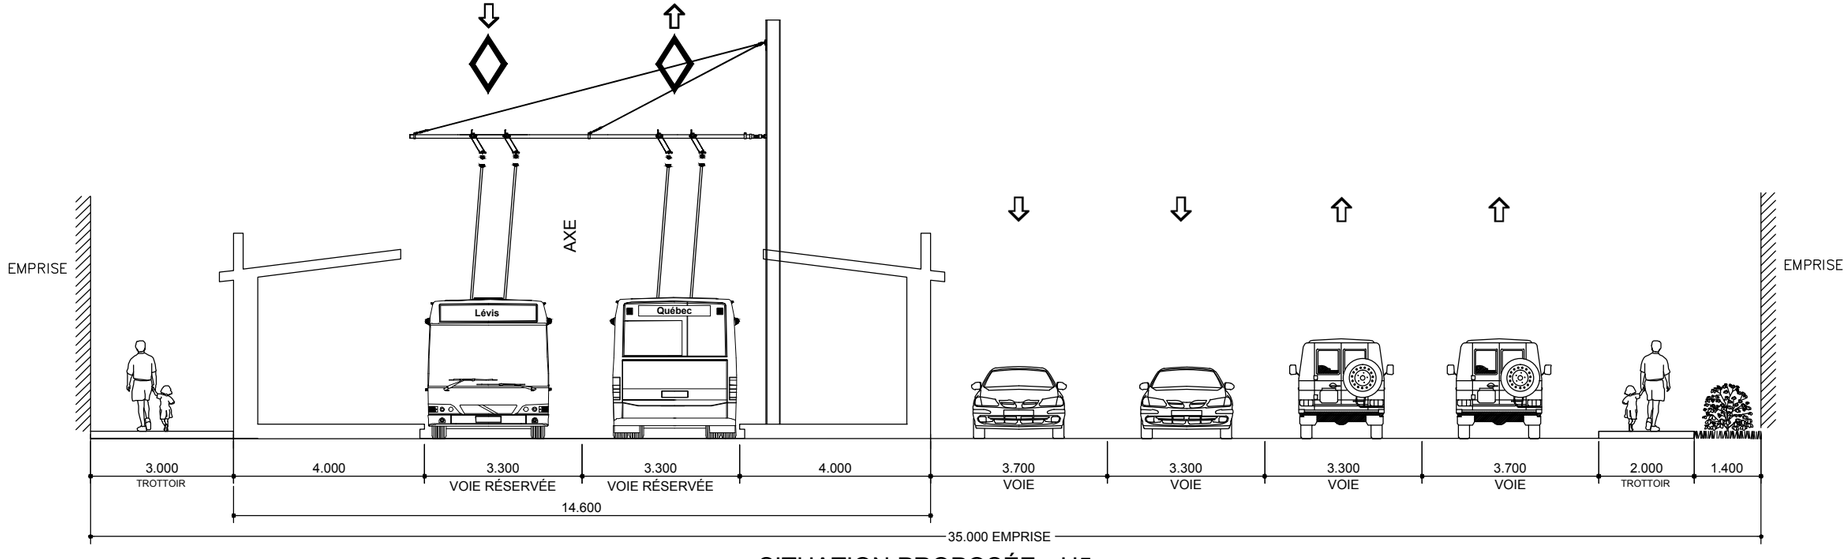

SITUATION PROPOSÉE - H5
SRB - SITE PROPRE STANDARD
STATION - QUAIS LATÉRAUX

CLIENT : RÉSEAU DE TRANSPORT DE LA CAPITALE	Rev.	Date	Description	Dessiné par	Vérifié par	Approuvé par
	PB	2014-09-22	Édition préliminaire pour commentaire RTC	D.B.	M.I.	P.M.
	00	2014-11-28	Édition finale pour RTC	D.B.	M.I.	P.M.
Dossier : P-12-600-04						

CONSULTANT : ROCHE · SNC-LAVALIN · egis rail · RÉGIS CÔTÉ ET ASSOCIÉS

PROJET :
Étude de faisabilité technique du tramway de Québec et de Lévis
Option Service Rapide par Bus (SRB)
Réseau de transport de la Capitale

INTITULÉ DE L'ÉTAPE : Livrable 1.20 - Insertion - SRB Électrique	TRACÉ : 2	610879-2000-4BID1-2H05	
INTITULÉ DU PLAN : INSERTION SÉQUENCES AXE EST-OUEST STATION ESTIMEAUVILLE 36+000	SÉQUENCE : H	ÉCHELLES : 1:125	
	VARIANTE : -	5 / 5	REV. 00