CE DOCUMENT NE DOIT PAS ÊTRE UTILISÉ À DES FINS DE CONSTRUCTION

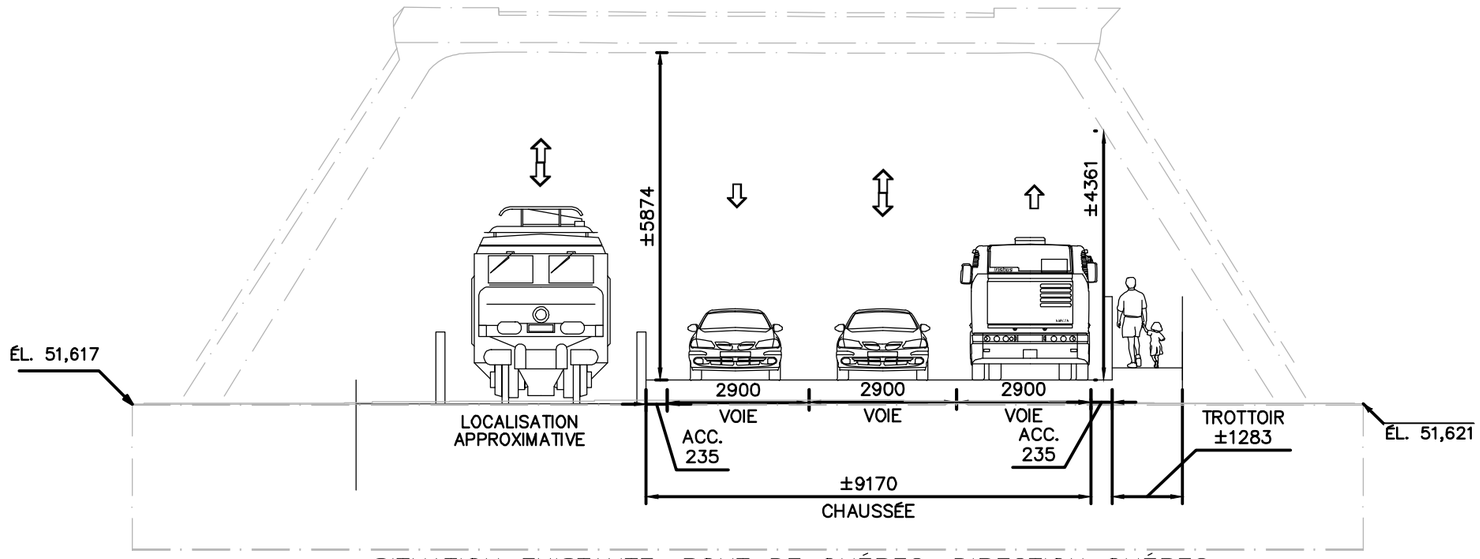

SITUATION EXISTANTE, PONT DE QUÉBEC, DIRECTION QUÉBEC

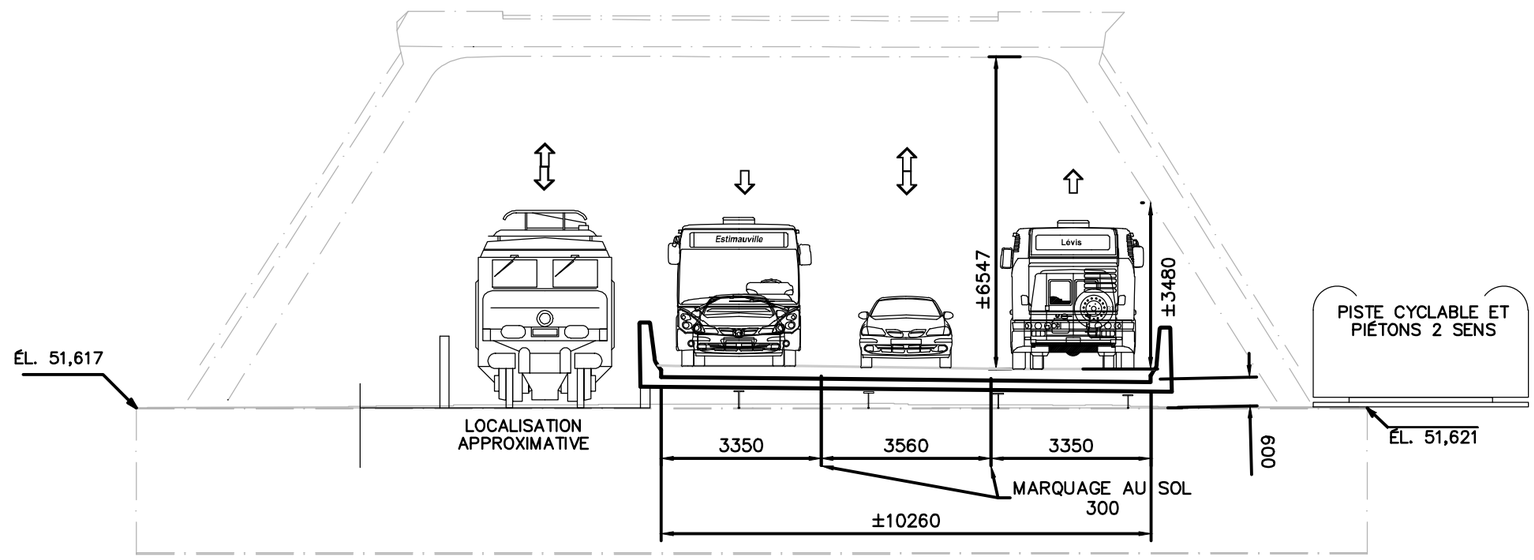

SITUATION PROPOSÉE, DEUX VOIES BANALES + UNE VOIE RÉVERSIBLE SUR TABLIER ABAISSÉ
PONT DE QUÉBEC, DIRECTION QUÉBEC

CLIENT :	Rev.	Date	Description	Dessiné par	Vérifié par	Approuvé par
RTC Réseau de transport de la Capitale	PB	2014-09-22	Édition préliminaire pour commentaires RTC	D.B.	M.I.	P.M.
	00	2014-11-28	Édition finale pour RTC	D.B.	M.I.	P.M.
Dossier : P-12-600-04						

CONSULTANT : ROCHE, SNC-LAVALIN, egis rail, RÉGIS CÔTÉ ET ASSOCIÉS

PROJET : Étude de faisabilité technique du tramway de Québec et de Lévis
Option Service Rapide par Bus (SRB)
Réseau de transport de la Capitale

INTITULÉ DE L'ÉTAPE : Livrable 1.20 - Insertion - SRB Électrique	TRACÉ : 3	610879-2000-4BD1-3A21_00
INTITULÉ DU PLAN : INSERTION TRACÉ PONT DE QUÉBEC Pont de Québec	SÉQUENCE : A	ÉCHELLES : 1:125
	VARIANTE : 2	01 / 01 — REV. 00