Annexe C- 1 :

Ouvertures aux intersections croisées par l'axe du tramway et du trambus par secteur

Figure C1-1

Organisation de la voirie - Horizon 2026

Secteur Ouest

Service du transport et de la mobilité intelligente

LÉGENDE

Intersection ouverte

- Sans VAG - Axe Tramway
- Avec VAG - Axe Tramway - 2 approches
- Avec VAG - Axe Tramway - 1 approche

* VAG = Virage à gauche
* Tous les mouvements transversales sont permis à moins d'interdictions contraires

Sens de la circulation

- Direction Nord
- Direction Sud
- Direction Est
- Direction Ouest
- 2 directions

Nombre de voies

<-1	Direction ouest ou nord
2	Total dans les deux directions
1->	Direction est ou sud

RSTC

- Trambus
- Tramway
- Tramway souterrain

Figure C1-2

Organisation de la voirie - Horizon 2026

Secteur Sud

Service du transport et de la mobilité intelligente

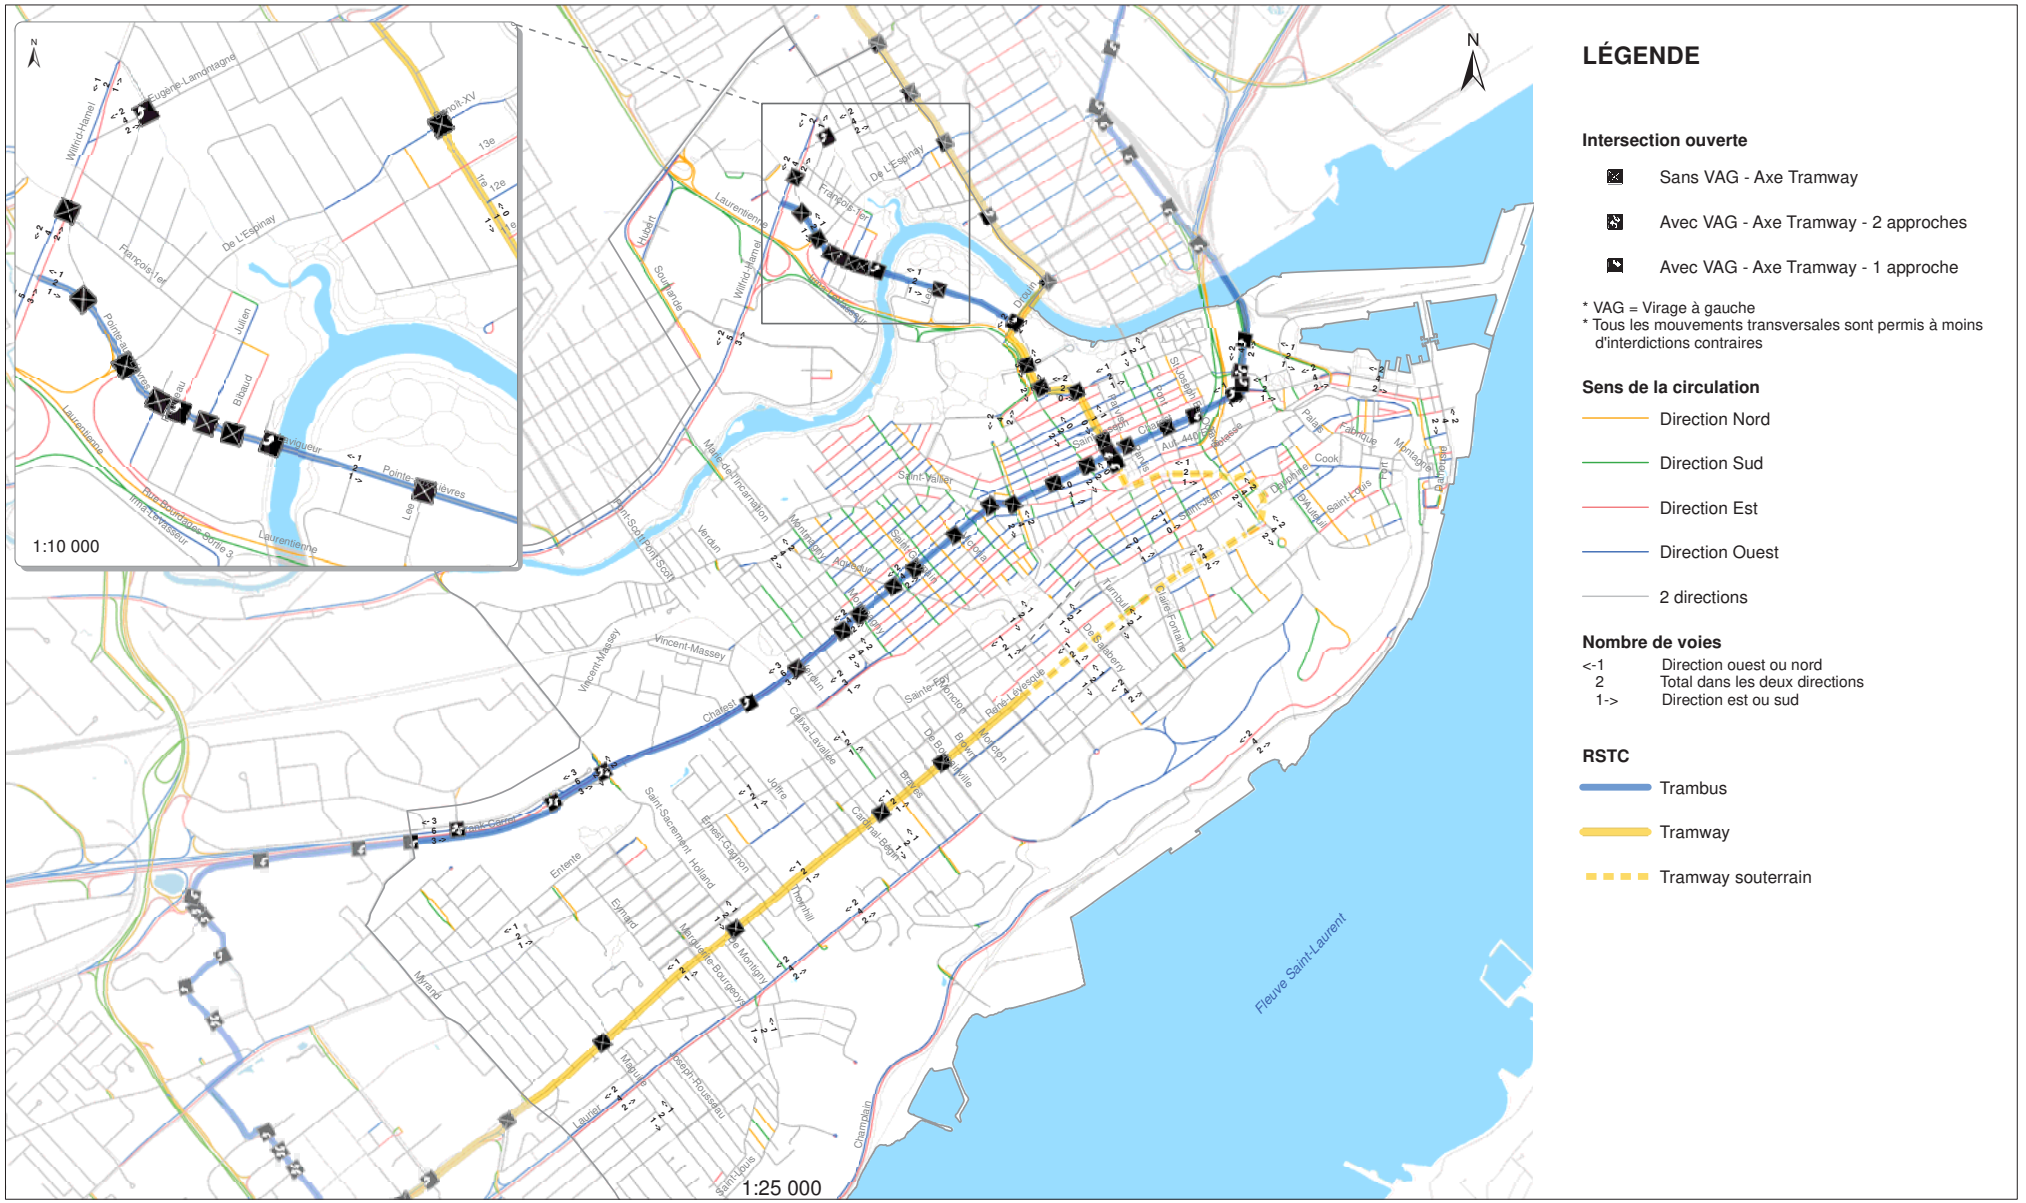

LÉGENDE

Intersection ouverte

- Sans VAG - Axe Tramway
- Avec VAG - Axe Tramway - 2 approches
- Avec VAG - Axe Tramway - 1 approche

* VAG = Virage à gauche
* Tous les mouvements transversales sont permis à moins d'interdictions contraires

Sens de la circulation

- Direction Nord
- Direction Sud
- Direction Est
- Direction Ouest
- 2 directions

Nombre de voies

<-1	Direction ouest ou nord
2	Total dans les deux directions
1->	Direction est ou sud

RSTC

- Trambus
- Tramway
- Tramway souterrain

Figure C1-3

Organisation de la voirie - Horizon 2026

Secteur Nord

Service du transport et de la mobilité intelligente

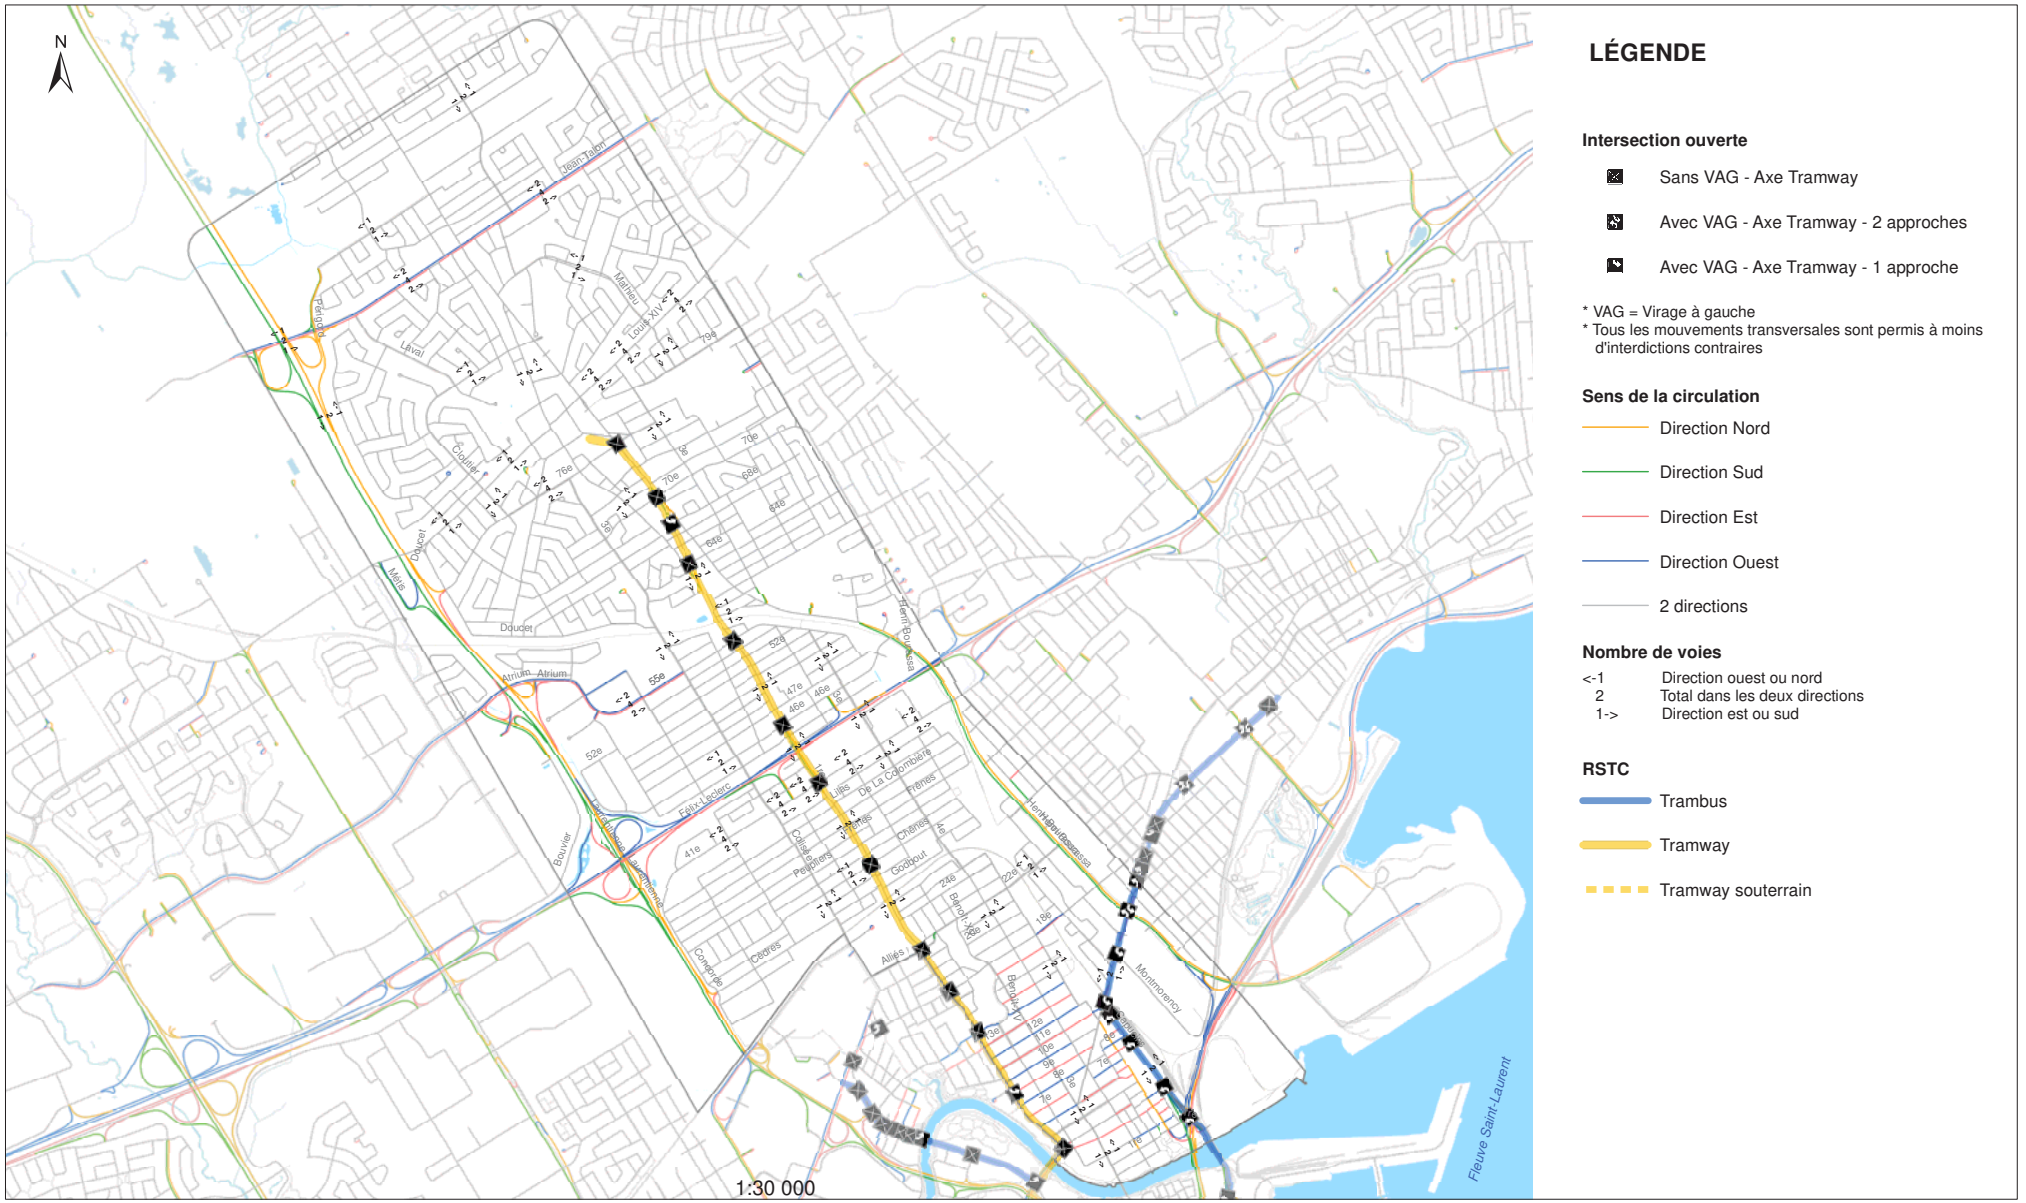

Figure C1-4

Organisation de la voirie - Horizon 2026

Secteur Est

Service du transport et de la mobilité intelligente

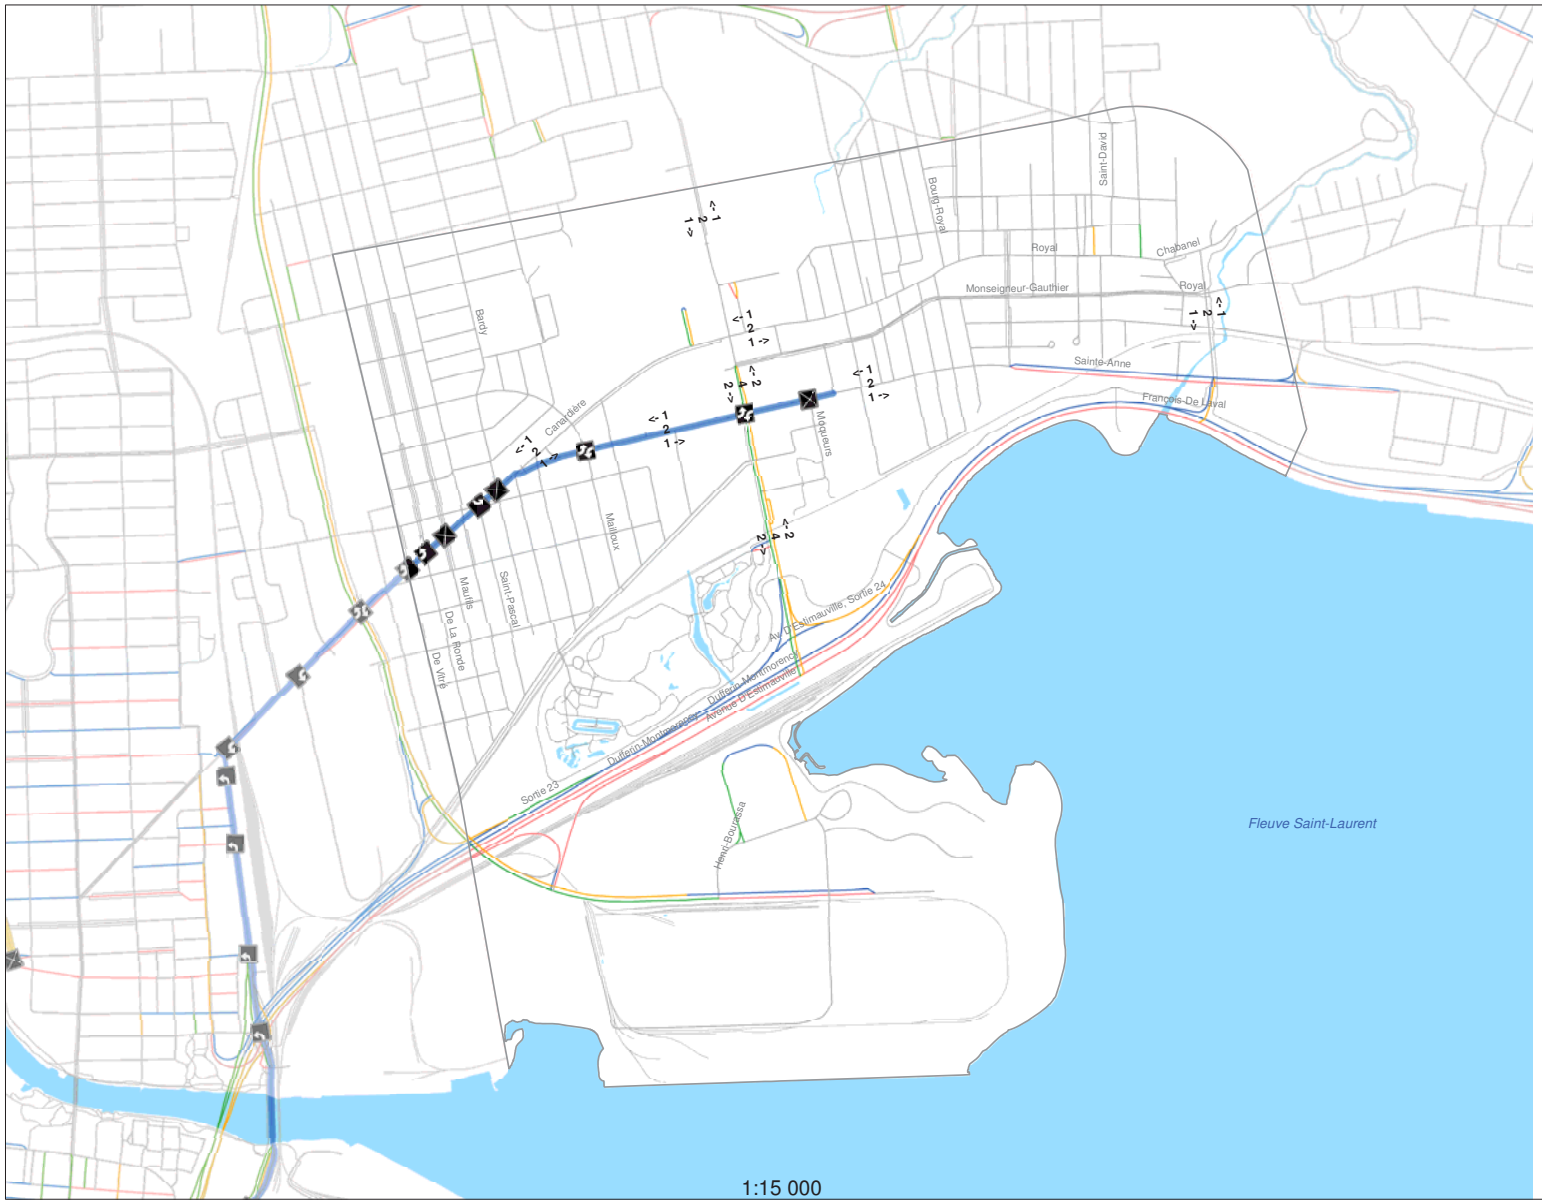

LÉGENDE

Intersection ouverte

- Sans VAG - Axe Tramway
- Avec VAG - Axe Tramway - 2 approches
- Avec VAG - Axe Tramway - 1 approche

* VAG = Virage à gauche
* Tous les mouvements transversales sont permis à moins d'interdictions contraires

Sens de la circulation

- Direction Nord
- Direction Sud
- Direction Est
- Direction Ouest
- 2 directions

Nombre de voies

<-1	Direction ouest ou nord
2	Total dans les deux directions
1->	Direction est ou sud

RSTC

- Trambus
- Tramway
- Tramway souterrain