

Annexe C-6 :
Résultats de l'analyse du taux d'occupation des stationnements dans la zone d'étude à l'horizon
2026 avec le projet


Figure C6-1 Relevé de stationnements
Secteur René-Lévesque



Figure C6-2

Relevé de stationnements

Secteur Sainte-Foy

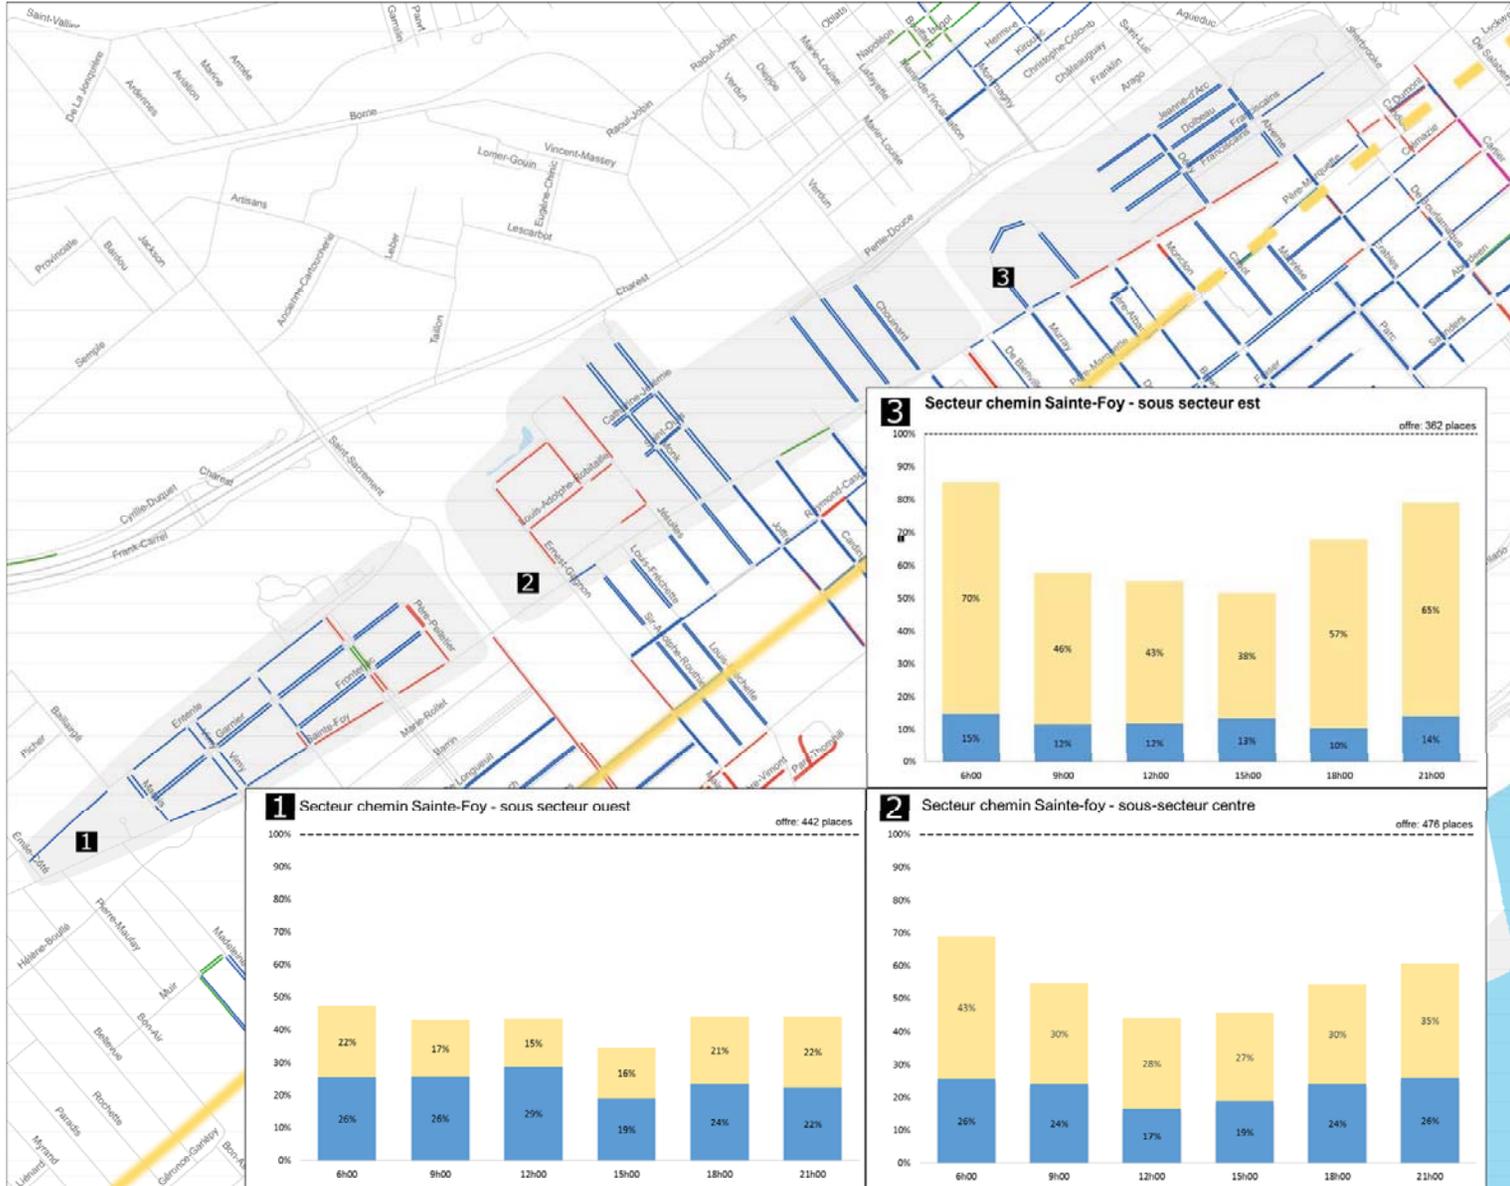

LÉGENDE

Réglementation

- Réglementation avec vignette
- Réglementation sans vignette
- Sans réglementation
- Parcomètres

Enquête de stationnement

- XX% Taux d'occupation avec vignette
- XX% Taux d'occupation sans vignette
- XX% Taux d'occupation sans vignette à proximité des commerces

Zone avec commerces à proximité

Périmètre du sous-secteur

RSTC

- Trambus
- Tramway
- - - Tramway souterrain



1:10 000

Figure C6-3 **Relevé de stationnements**
Secteur Charest Est



Figure C6-4 **Relevé de stationnements**
Secteur Charest Ouest

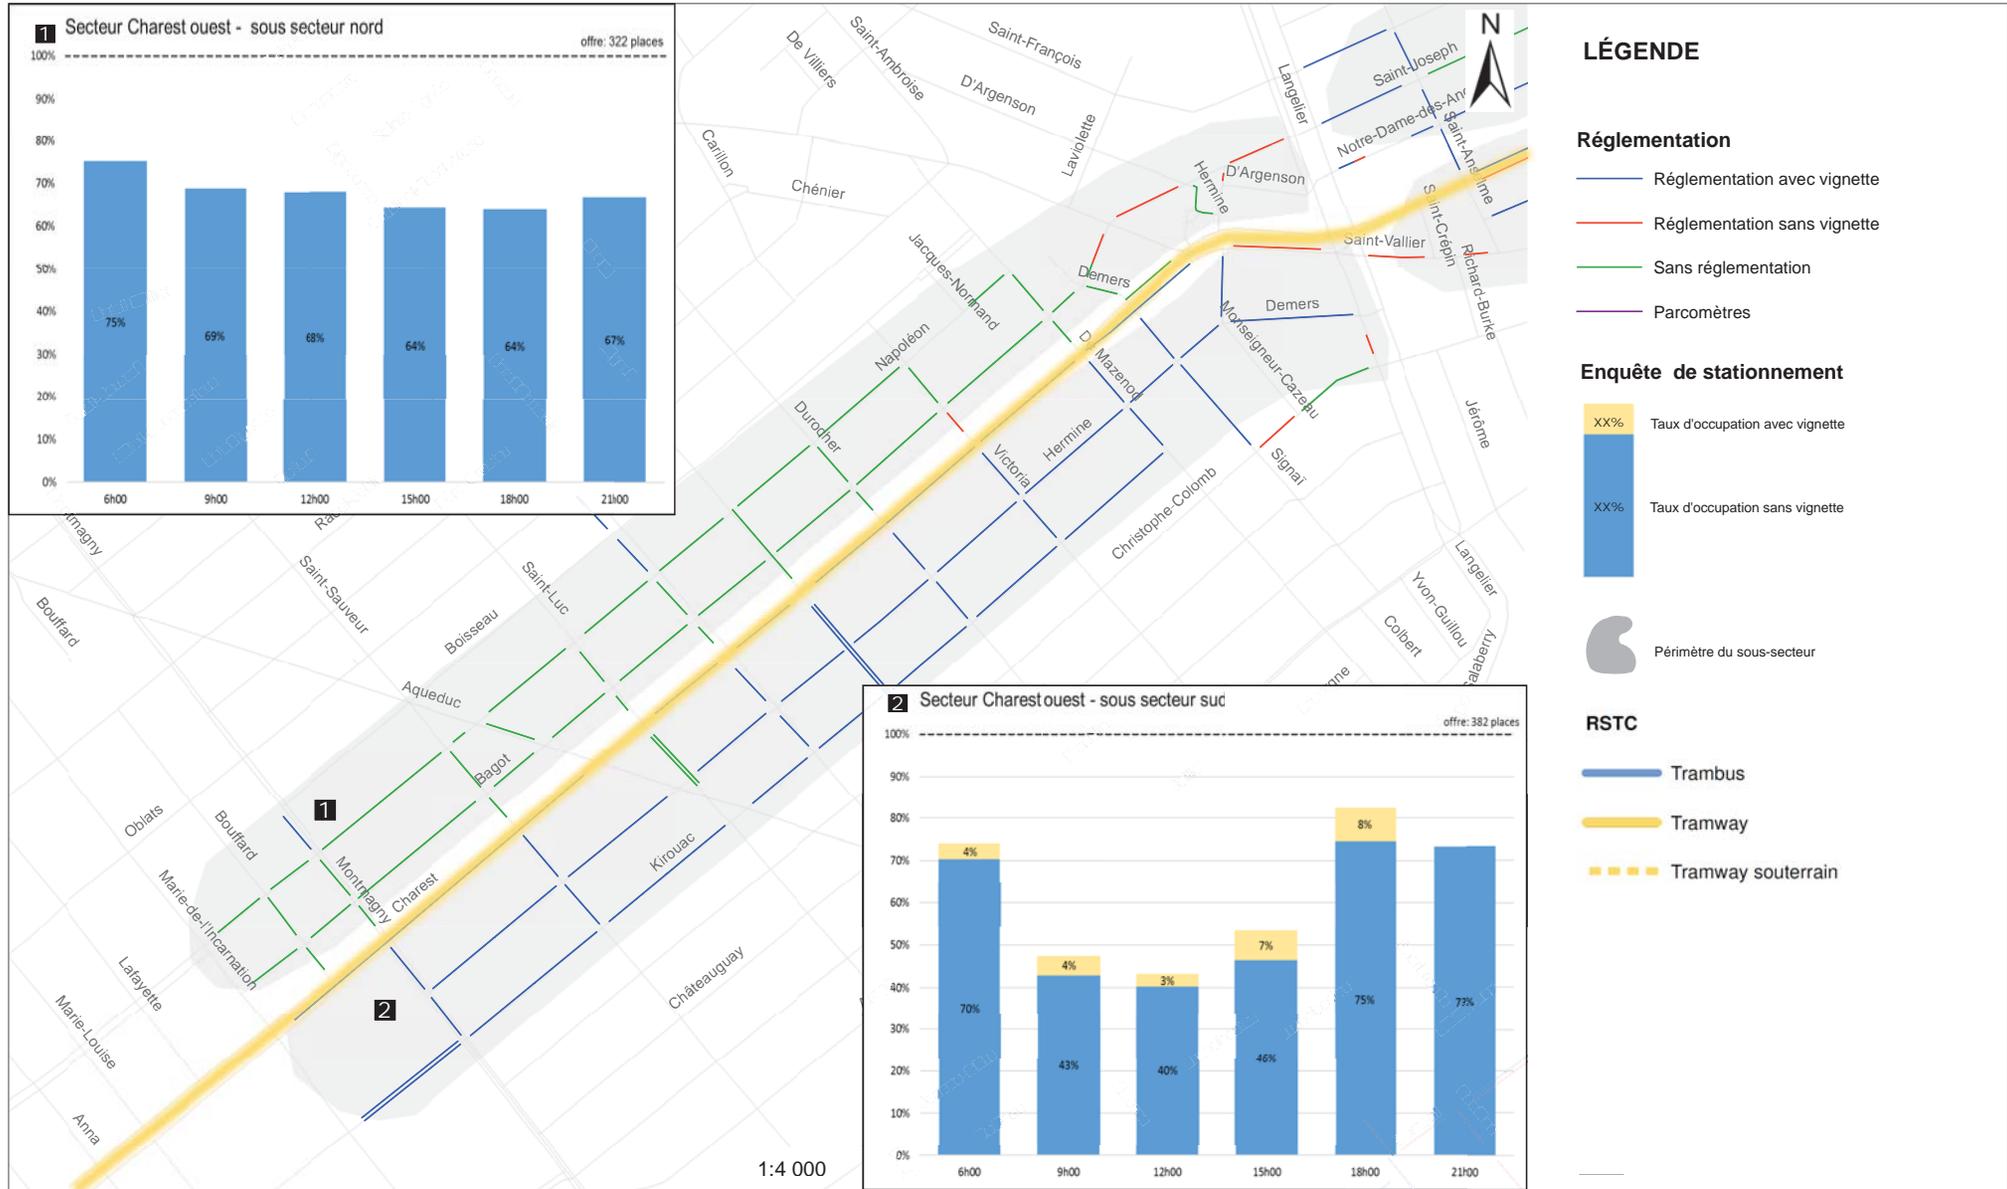


Figure C6-5 Relevé de stationnements
Secteur 1ère Avenue

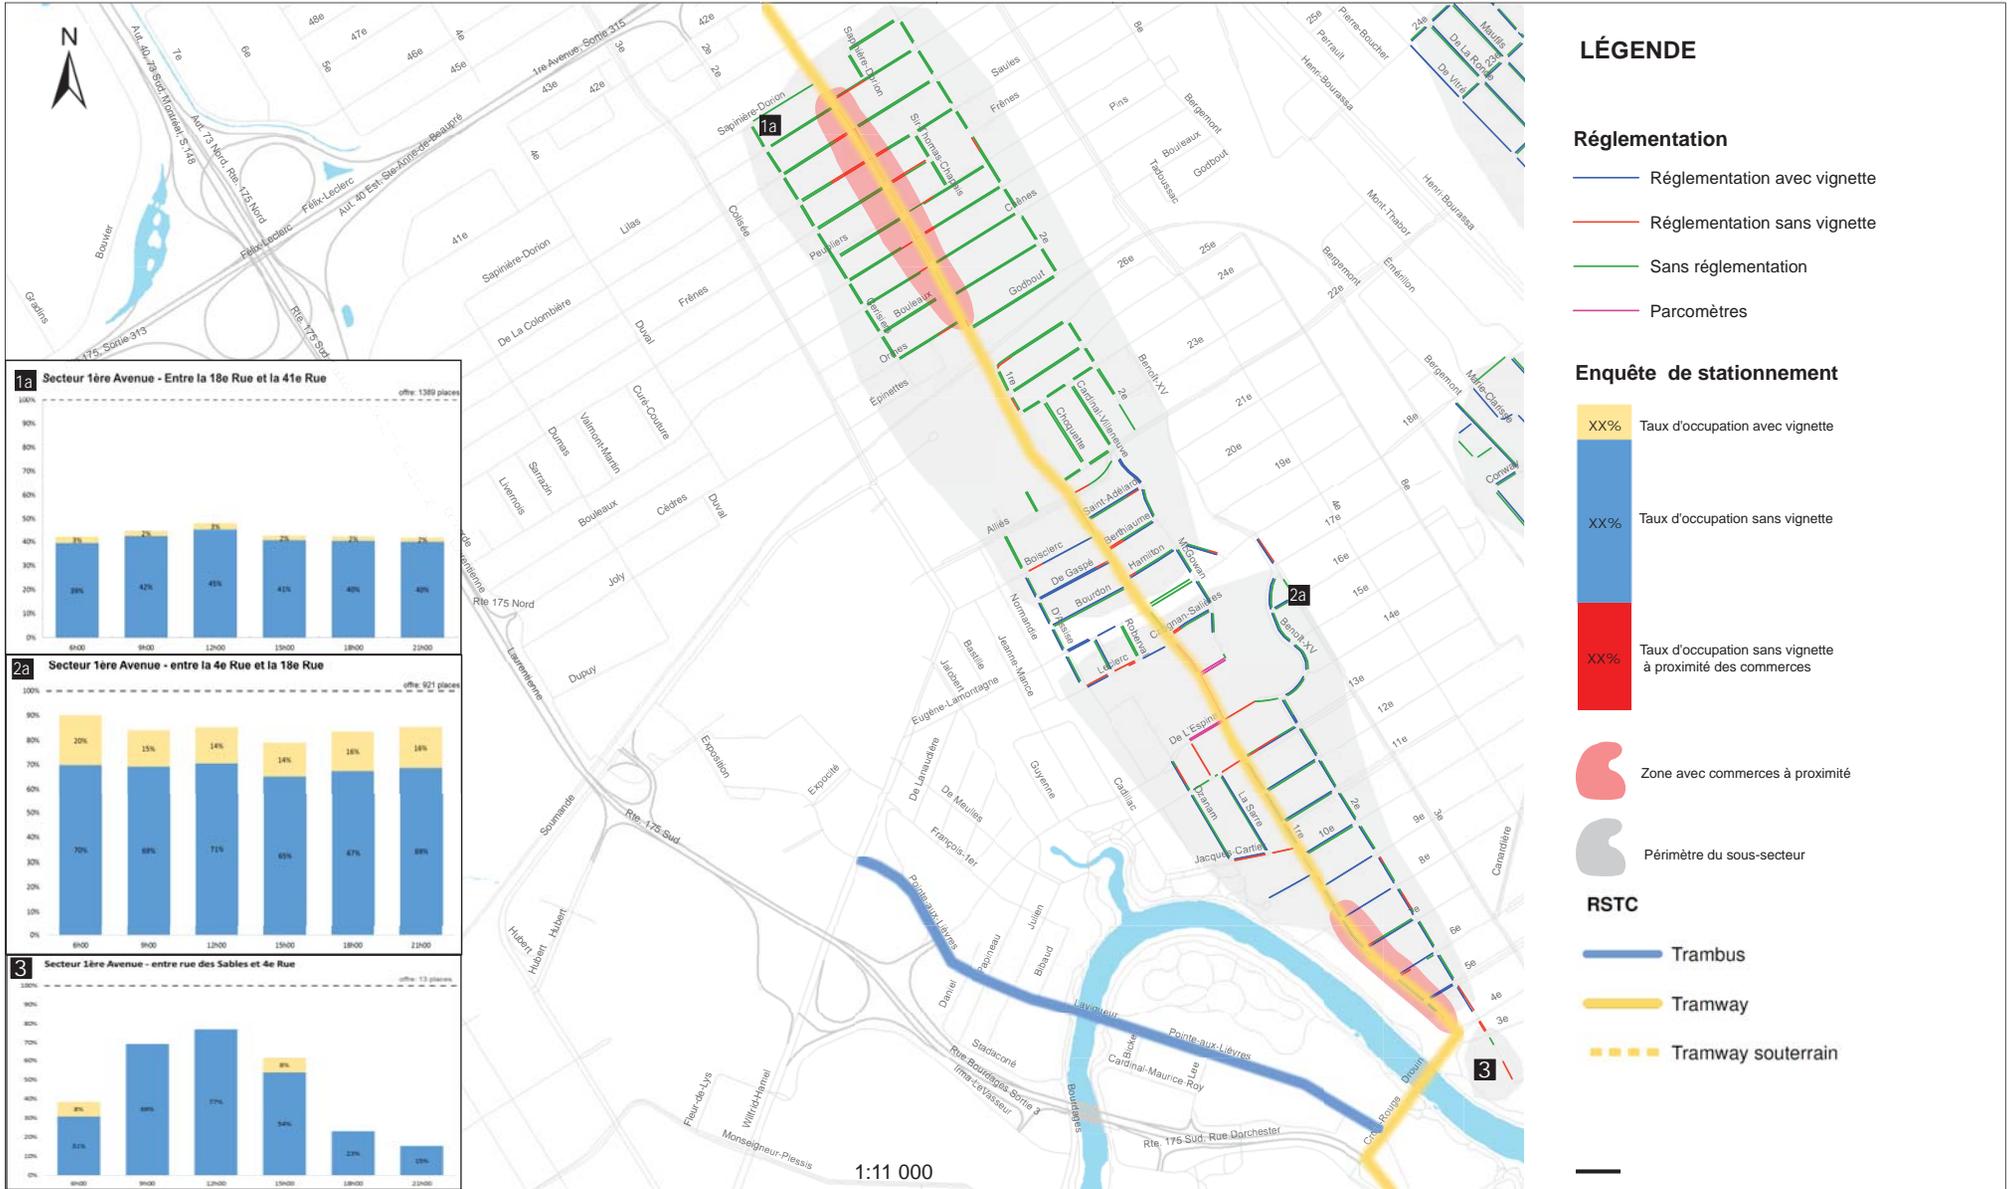



Figure C6-6 **Relevé de stationnements**
Secteur Capucins



Figure C6-7

Relevé de stationnements

Secteur Capucins

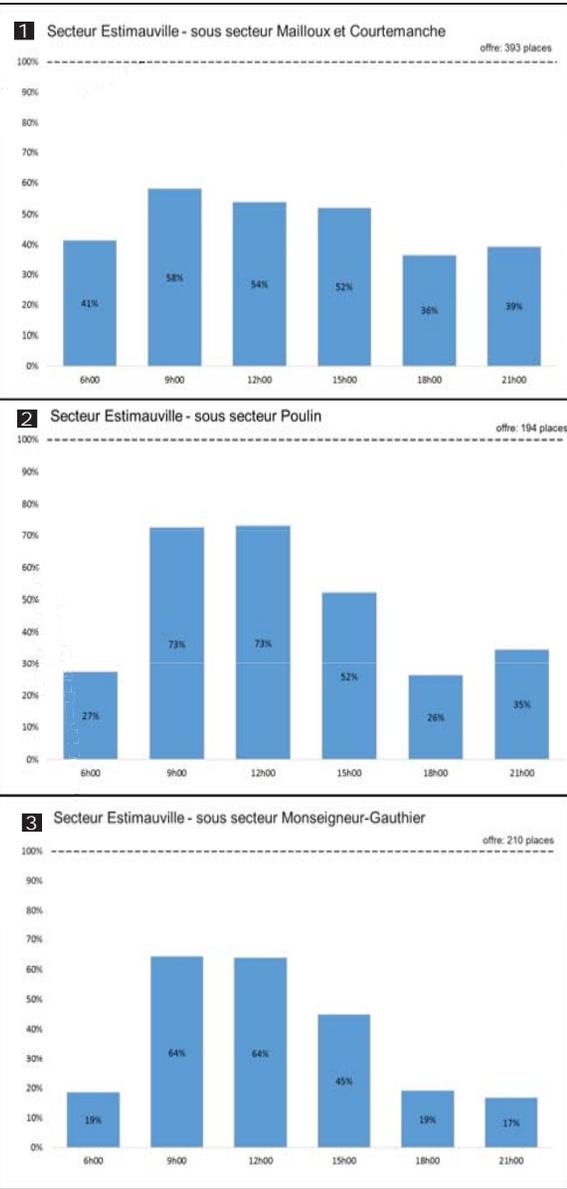

LÉGENDE

Réglementation

- Réglementation avec vignette
- Réglementation sans vignette
- Sans réglementation
- Parcomètres

Enquête de stationnement

- XX% Taux d'occupation avec vignette
- XX% Taux d'occupation sans vignette

RSTC

- Trambus
- Tramway
- - - Tramway souterrain

Figure C6-8 Relevé de stationnements
Secteur Henri-Bourassa

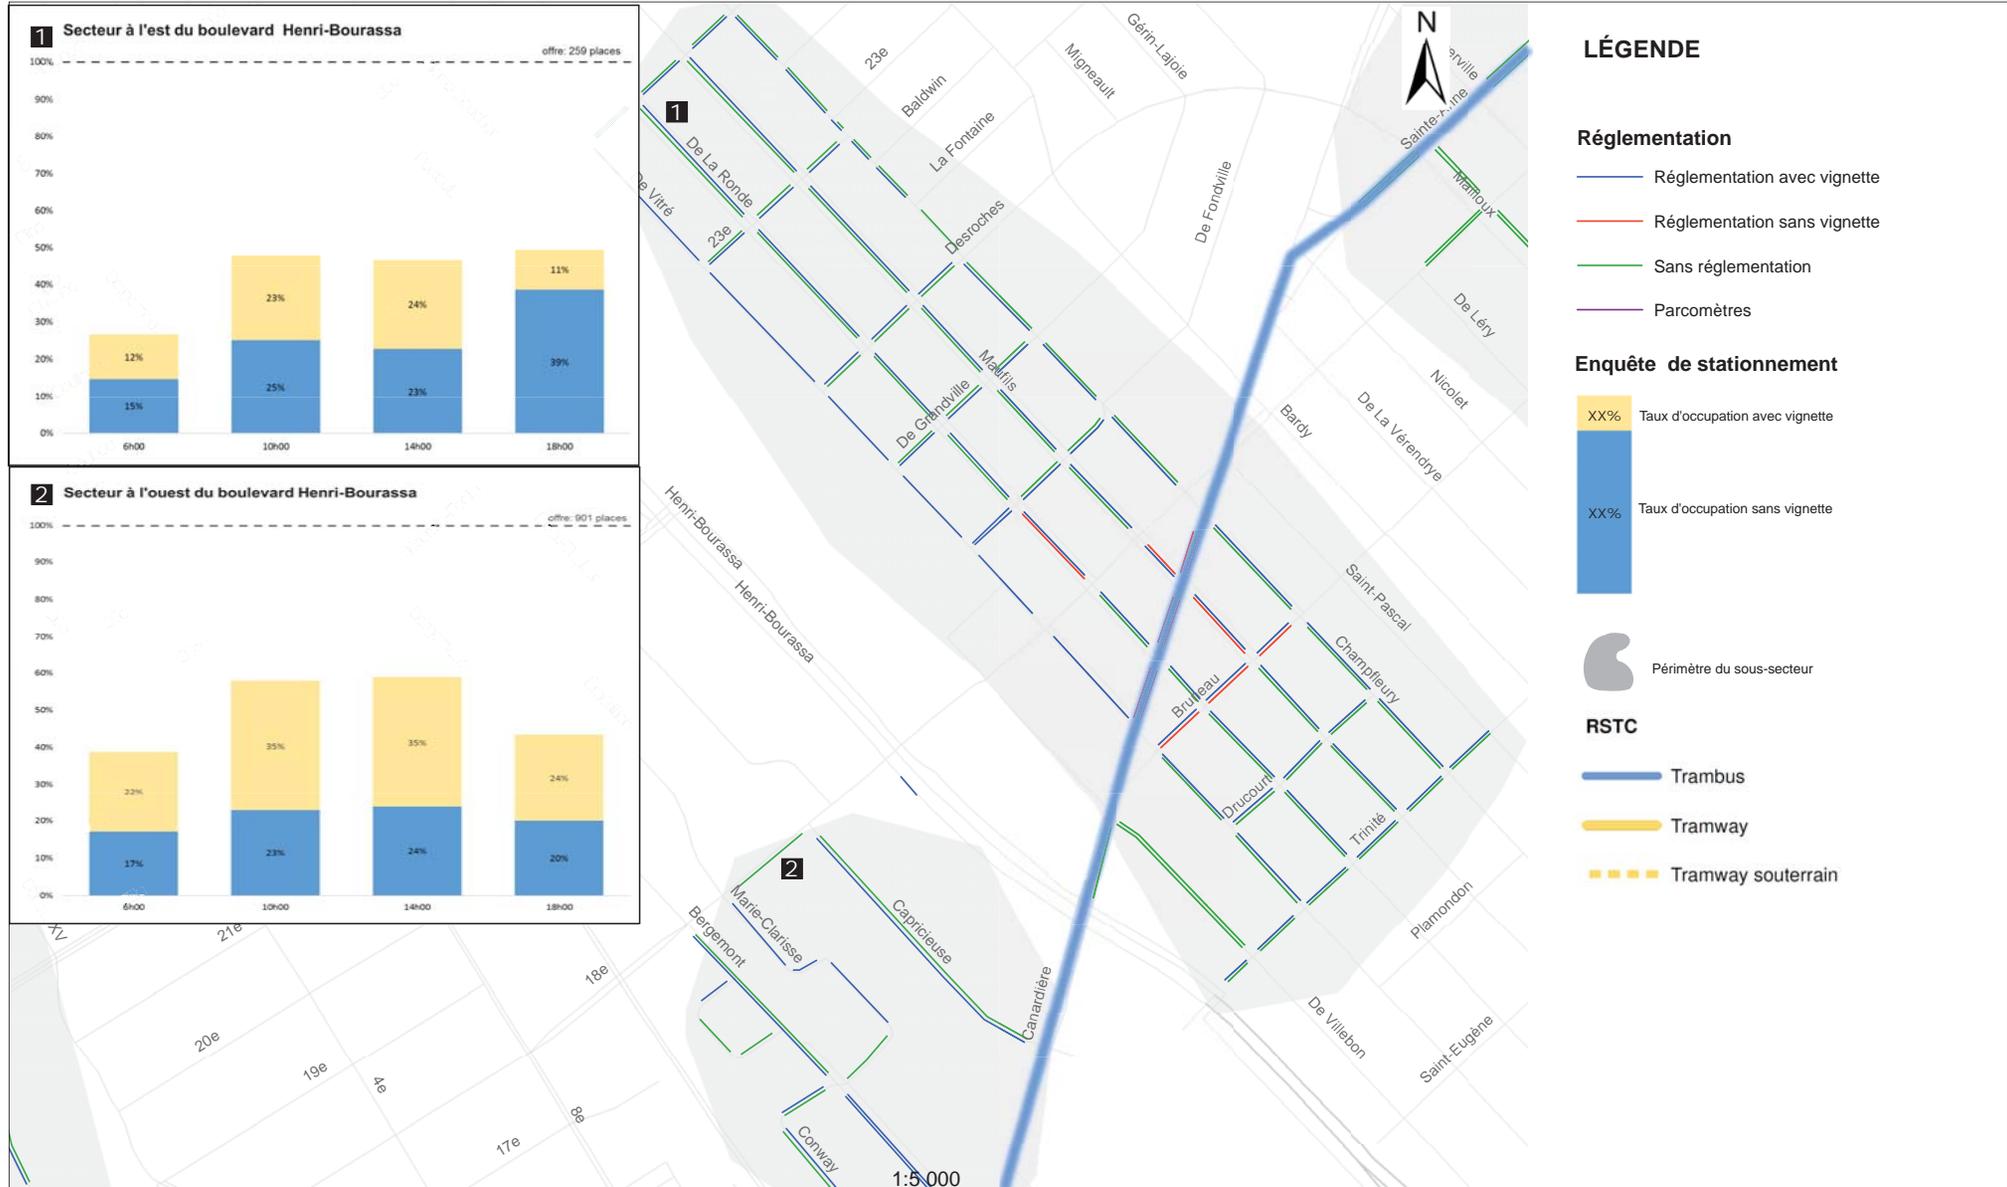


Figure C6-9

Relevé de stationnements

Secteur Frank-Carrel



Figure C6-10
Relevé de stationnements
Secteur Jean-Durand

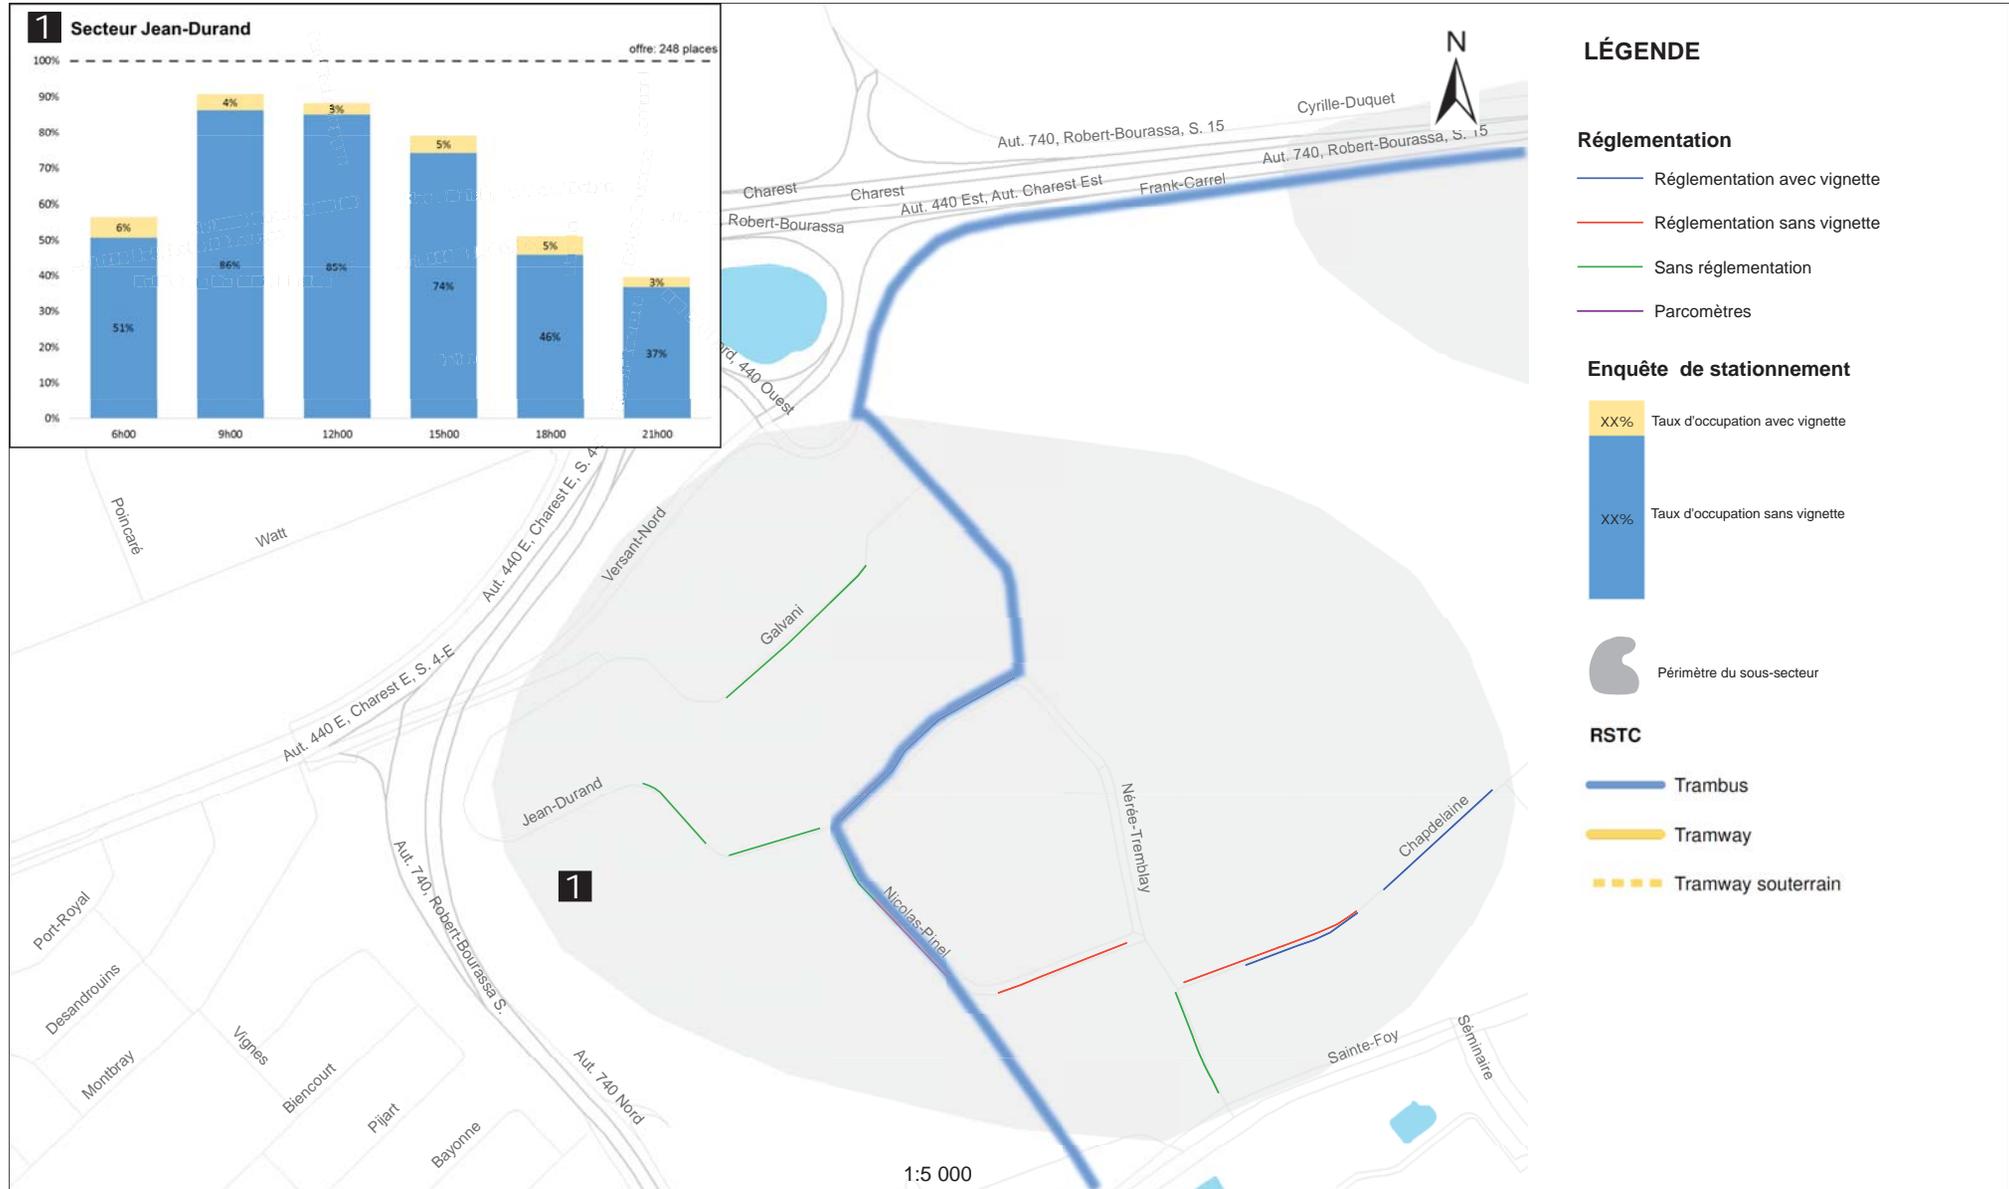


Figure C6-11 Relevé de stationnements
Secteur Petit-Laurier

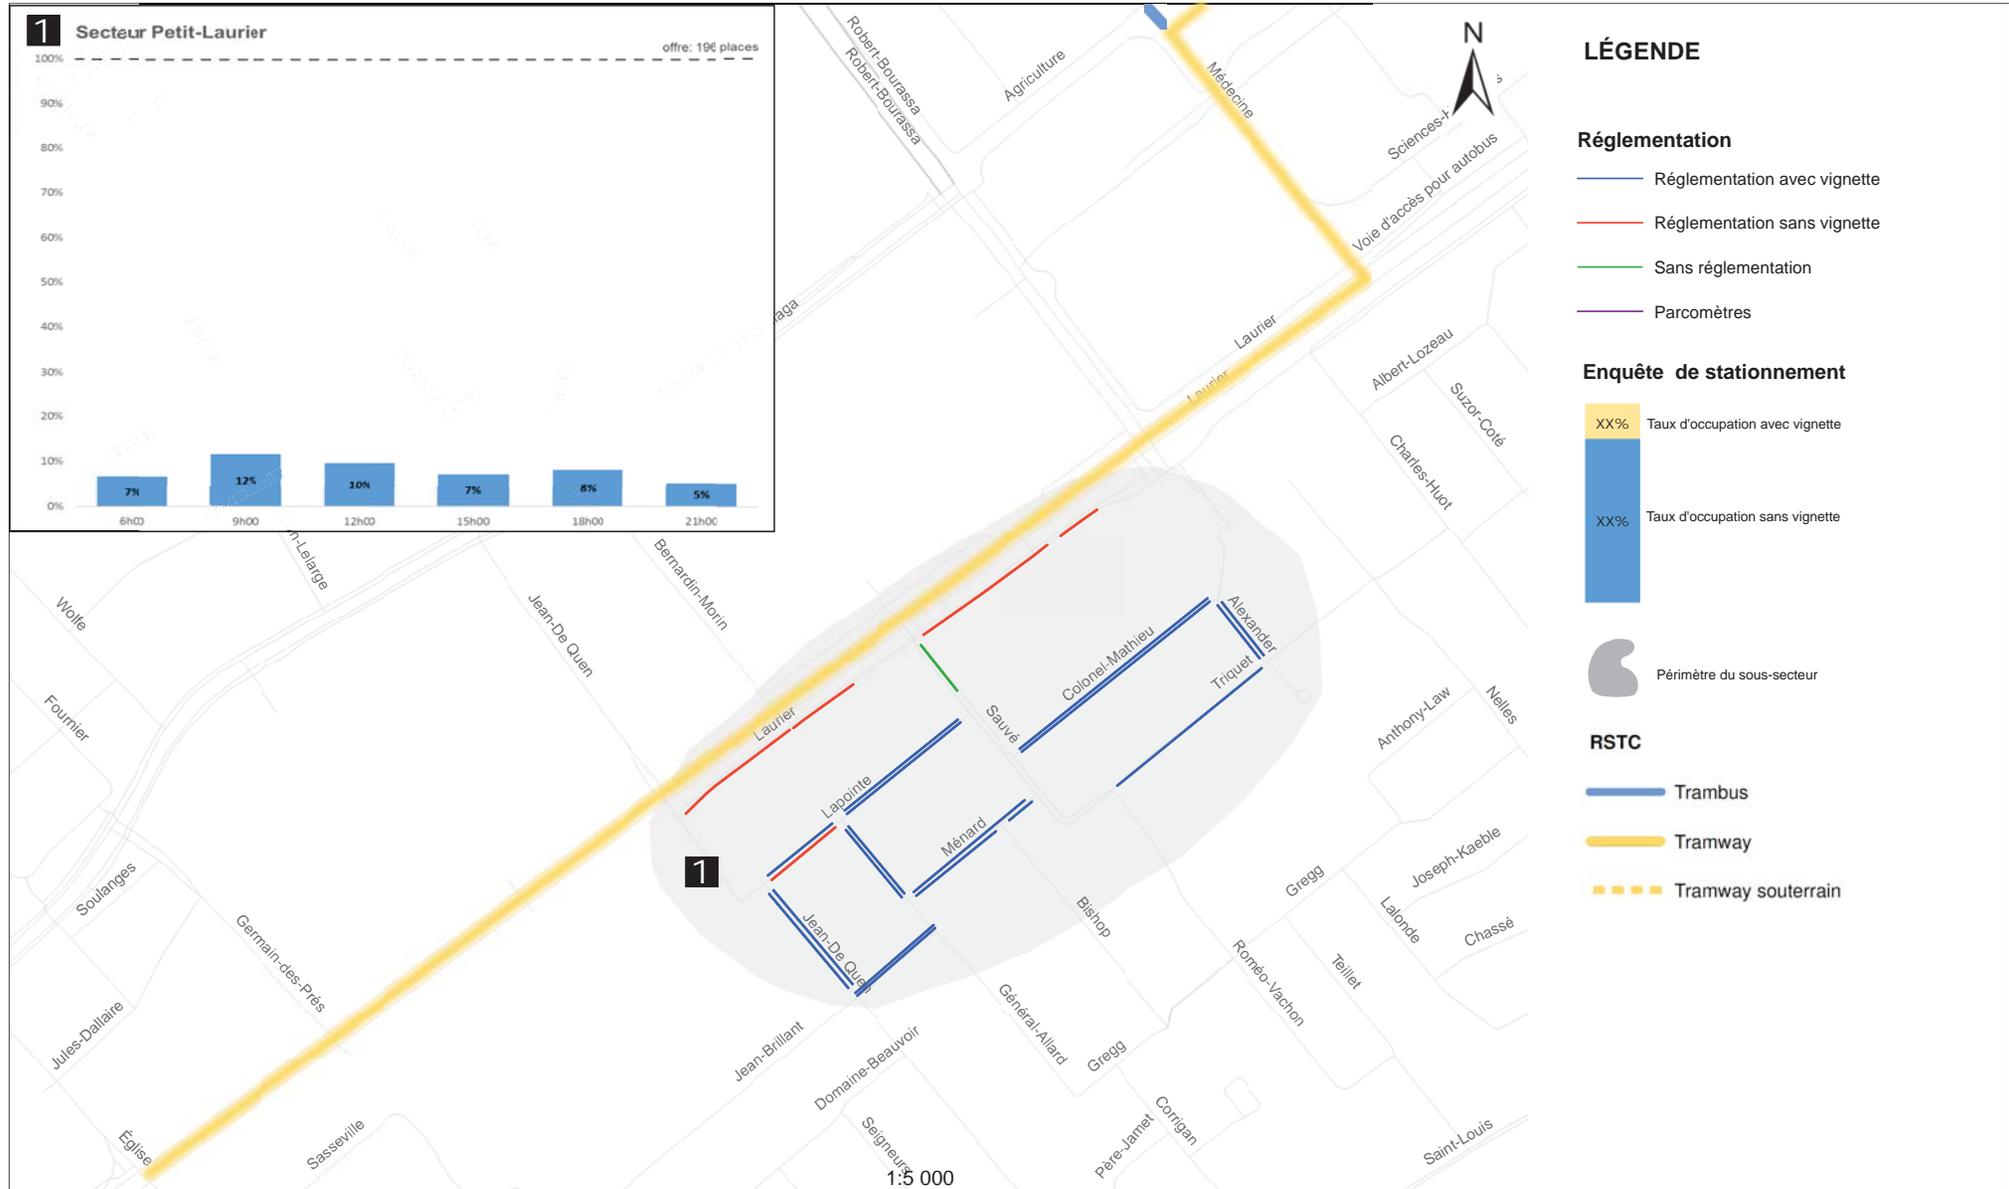


Figure C6-12 **Relevé de stationnements**
Secteur Pie-XII

